

SERVICIOS EN SUELO URBANO

RED DE ABASTECIMIENTO

	RED DE CONDUCCIÓN		CAPTACIÓN
	RED DE DISTRIBUCIÓN		POTABILIZACIÓN
	BOCA DE RIEGO, BRIDAS		DEPÓSITO REGULADOR
	ARQUETA DE LLAVES, VÁLVULAS		
	ARQUETA DE LLAVES, VÁLVULAS (GENERAL DE PASO AL PUEBLO)		


B-FC

Estado:	B = Bueno	R = Regular	M = Malo
Material:	HO = Hormigón	PC = PVC	FU = FUNDICIÓN
	PE = POLIETILENO	FC = FIBROCEMENTO	OT = OTROS

FUENTES: E.I.E.L. 2005 Ayuntamiento 2009

CARTOGRAFÍA CATASTRAL

	MANZANA		SUBPARCELA		EDIFICADO
	PARCELA		PARCELA RÚSTICA		

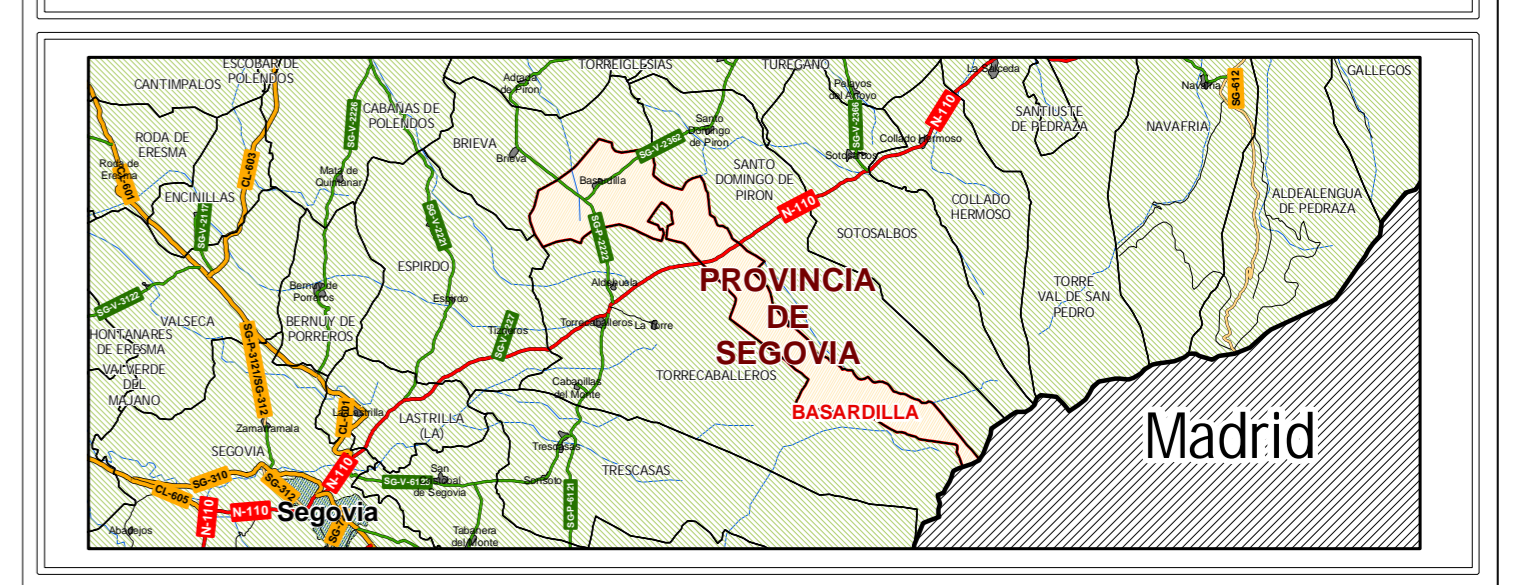

NORMAS URBANÍSTICAS MUNICIPALES

BASARDILLA

NUM. **NORMAS URBANÍSTICAS MUNICIPALES BASARDILLA**

PLANO DE SERVICIOS URBANOS. ABASTECIMIENTO

DOCUMENTO PARA **INFORMACIÓN URBANÍSTICA** DICIEMBRE 2008

Escala: 1:1.000

DI-PI DOCUMENTACIÓN INFORMATIVA PLANOS DE INFORMACIÓN **PI-4A**

Junta de Castilla y León Consejería de Fomento

AYUNTAMIENTO DE BASARDILLA