

SERVICIOS EN SUELO URBANO

RED DE SANEAMIENTO

EMISARIO	REJILLAS
RAMALES	POZO DE SANEAMIENTO
	SUMIDERO


Estado: B = Bueno, R = Regular, M = Malo

Material: HO = Hormigón, FC = Fibrocemento

FUENTE: E.I.E.L. 2005 y Ayuntamiento 2009

CARTOGRAFÍA CATASTRAL

MANZANA	SUBPARCELA	EDIFICADO
PARCELA	PARCELA RÚSTICA	

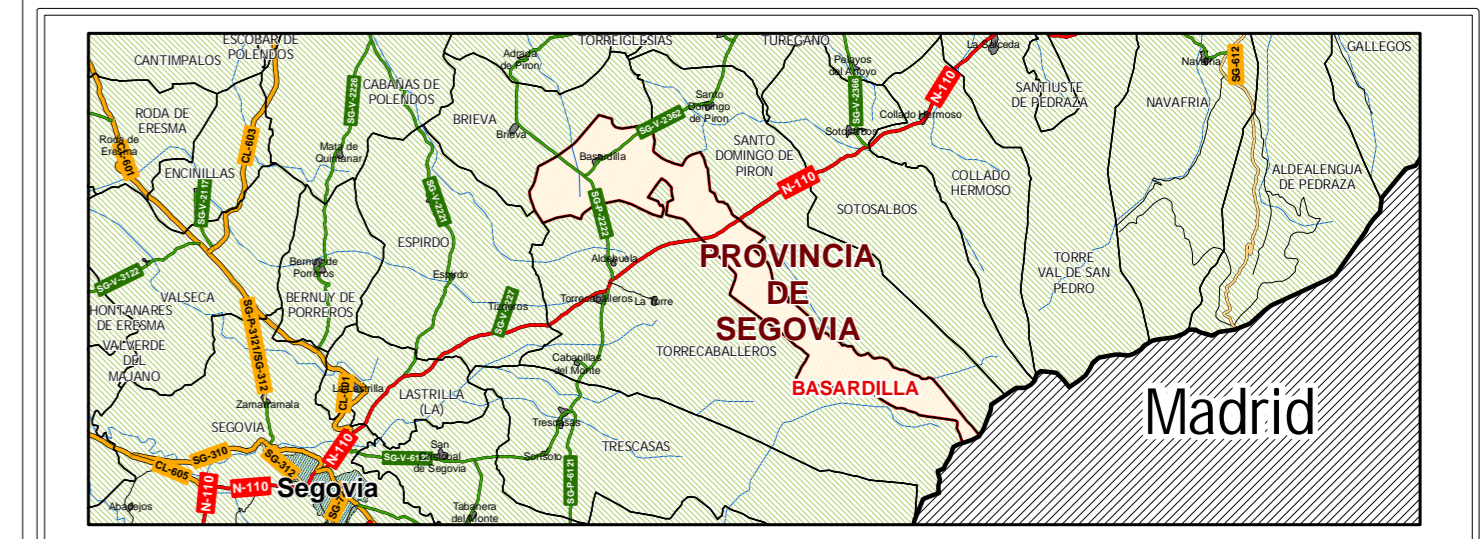

NORMAS URBANÍSTICAS MUNICIPALES

BASARDILLA

NUM. NORMAS URBANÍSTICAS MUNICIPALES BASARDILLA

PLANO DE SERVICIOS URBANOS. SANEAMIENTO

DOCUMENTO PARA INFORMACIÓN URBANÍSTICA DICIEMBRE 2008

Escala: 1:1.000

Junta de Castilla y León Consejo de Fomento

PI-4S

AYUNTAMIENTO DE BASARDILLA