

### INVENTARIO FOTOGRÁFICO


INVENTARIO FOTOGRÁFICO

1 FOTO INVENTARIO

ORIENTACION

### CARTOGRAFÍA CATASTRAL

	MANZANA		EDIFICADO		PARCELA RÚSTICA
	PARCELA		NO EDIFICADO		

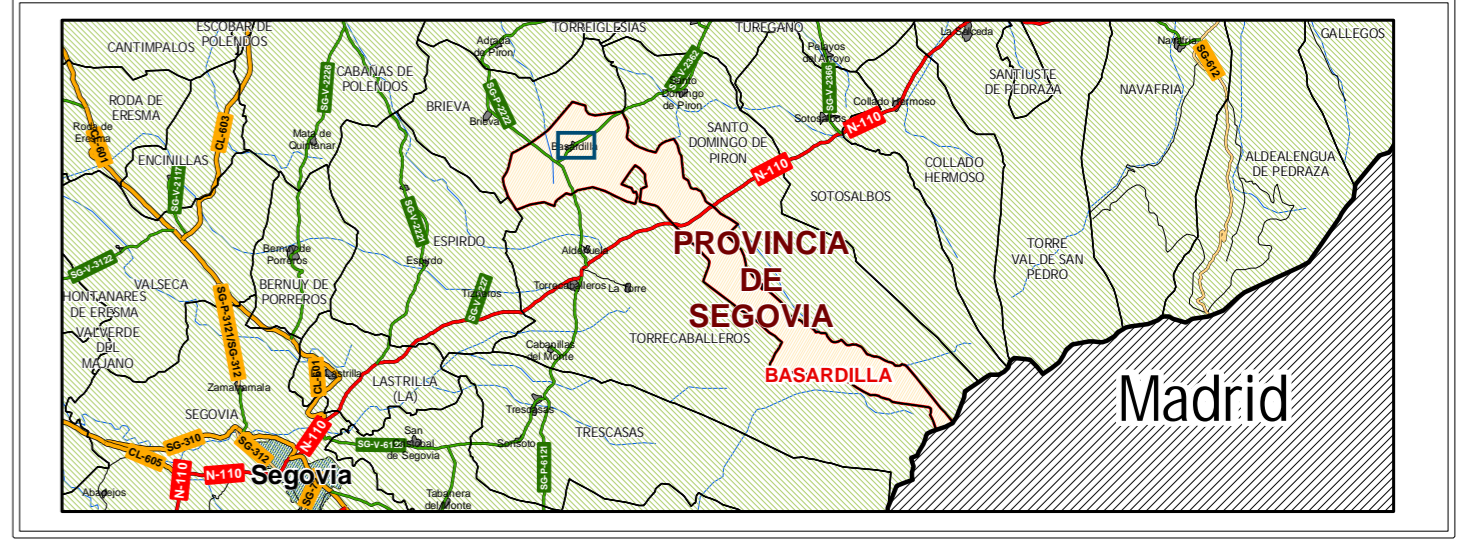

### NORMAS URBANÍSTICAS MUNICIPALES BASARDILLA

NUM. NORMAS URBANÍSTICAS MUNICIPALES BASARDILLA

PLANO DE INVENTARIO FOTOGRÁFICO

DOCUMENTO PARA INFORMACIÓN URBANÍSTICA DICIEMBRE 2008

Escala: 1:1.250

0 5 10 20 30 40 50 m

Junta de Castilla y León  
Comunidad de Fomento

PI-9

AYUNTAMIENTO DE BASARDILLA