


Plaza Mayor

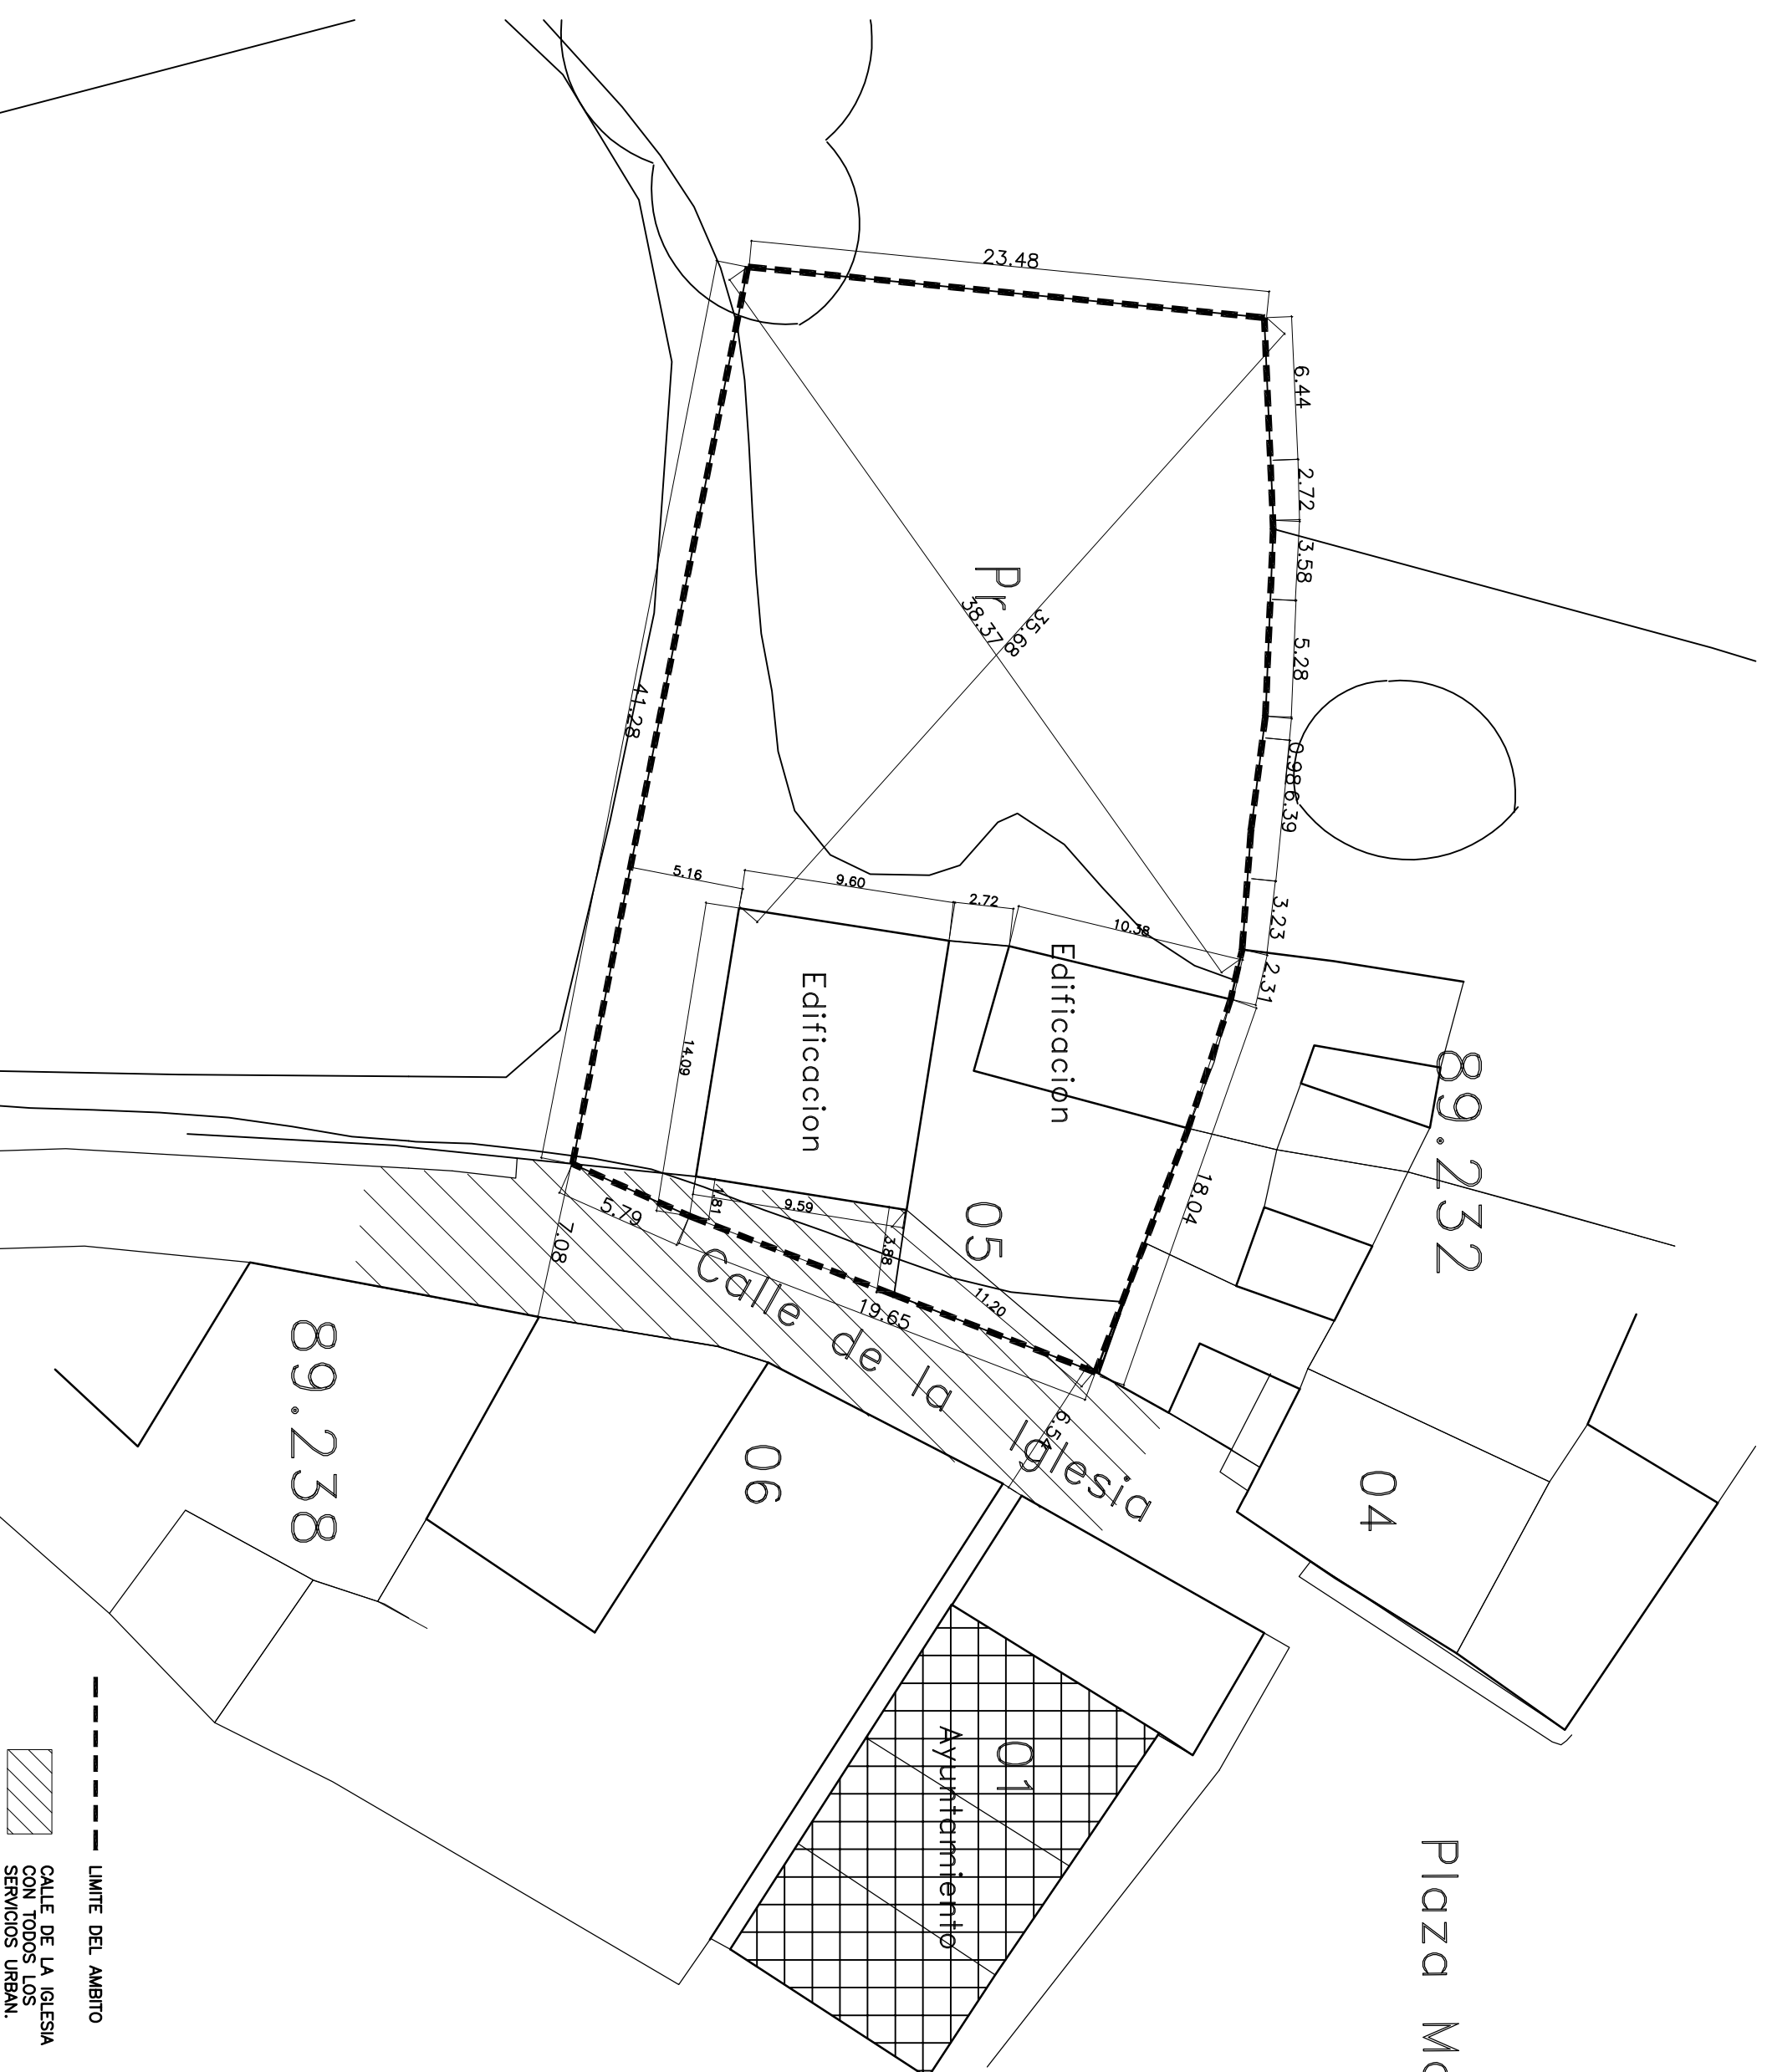

Arquitecto:

ANGEL CAMARERO ADRADOS

C/ MALCONSEJO 5 Y 7, FAX. (921)462823, TFNO. (921)462822
e-mail:progocca@telefonica.net

EXPEDIENTE:

Y48
ENERO 2011

PROMOTOR:

D.LUCIO DEL AMO SANZ
DÑA.VICENTA SANZ CUBERO

ESTUDIO DE DETALLE
EN ARCONES (SEGOVIA)

EMPLAZAMIENTO:

CALLE DE LA IGLESIA N°4

PLANO N.

2

ESCALA:

1/200

AMBITO DE ACTUACION
SERVICIOS URBANISTICOS

SUSTITUIRE A:

SUSTITUIDO POR:

PROMOTOR:

EL ARQUITECTO:

--- LIMITE DEL AMBITO
CALLE DE LA IGLESIA
CON TODOS LOS
SERVICIOS URBAN.