

Visado y Firma Digitales

Fecha:
Nº Expediente:
Fase:

Descripción del Trabajo Profesional.

Promotor:

Arquitectos:

Nombre:
Colegiado:

Nombre:
Colegiado:

Nombre:
Colegiado:



Nombre:
Colegiado:

Nombre:
Colegiado:


Nombre:
Colegiado:

Firma Colegio


DOCUMENTO VISADO CON FIRMA ELECTRÓNICA DEL COLEGIO OFICIAL DE ARQUITECTO DE CASTILLA Y LEÓN ESTE, DEMARCACIÓN DE SEGOVIA CUYO ORIGINAL ESTA DEPOSITADO EN LOS ARCHIVOS DE DICHO COLEGIO.

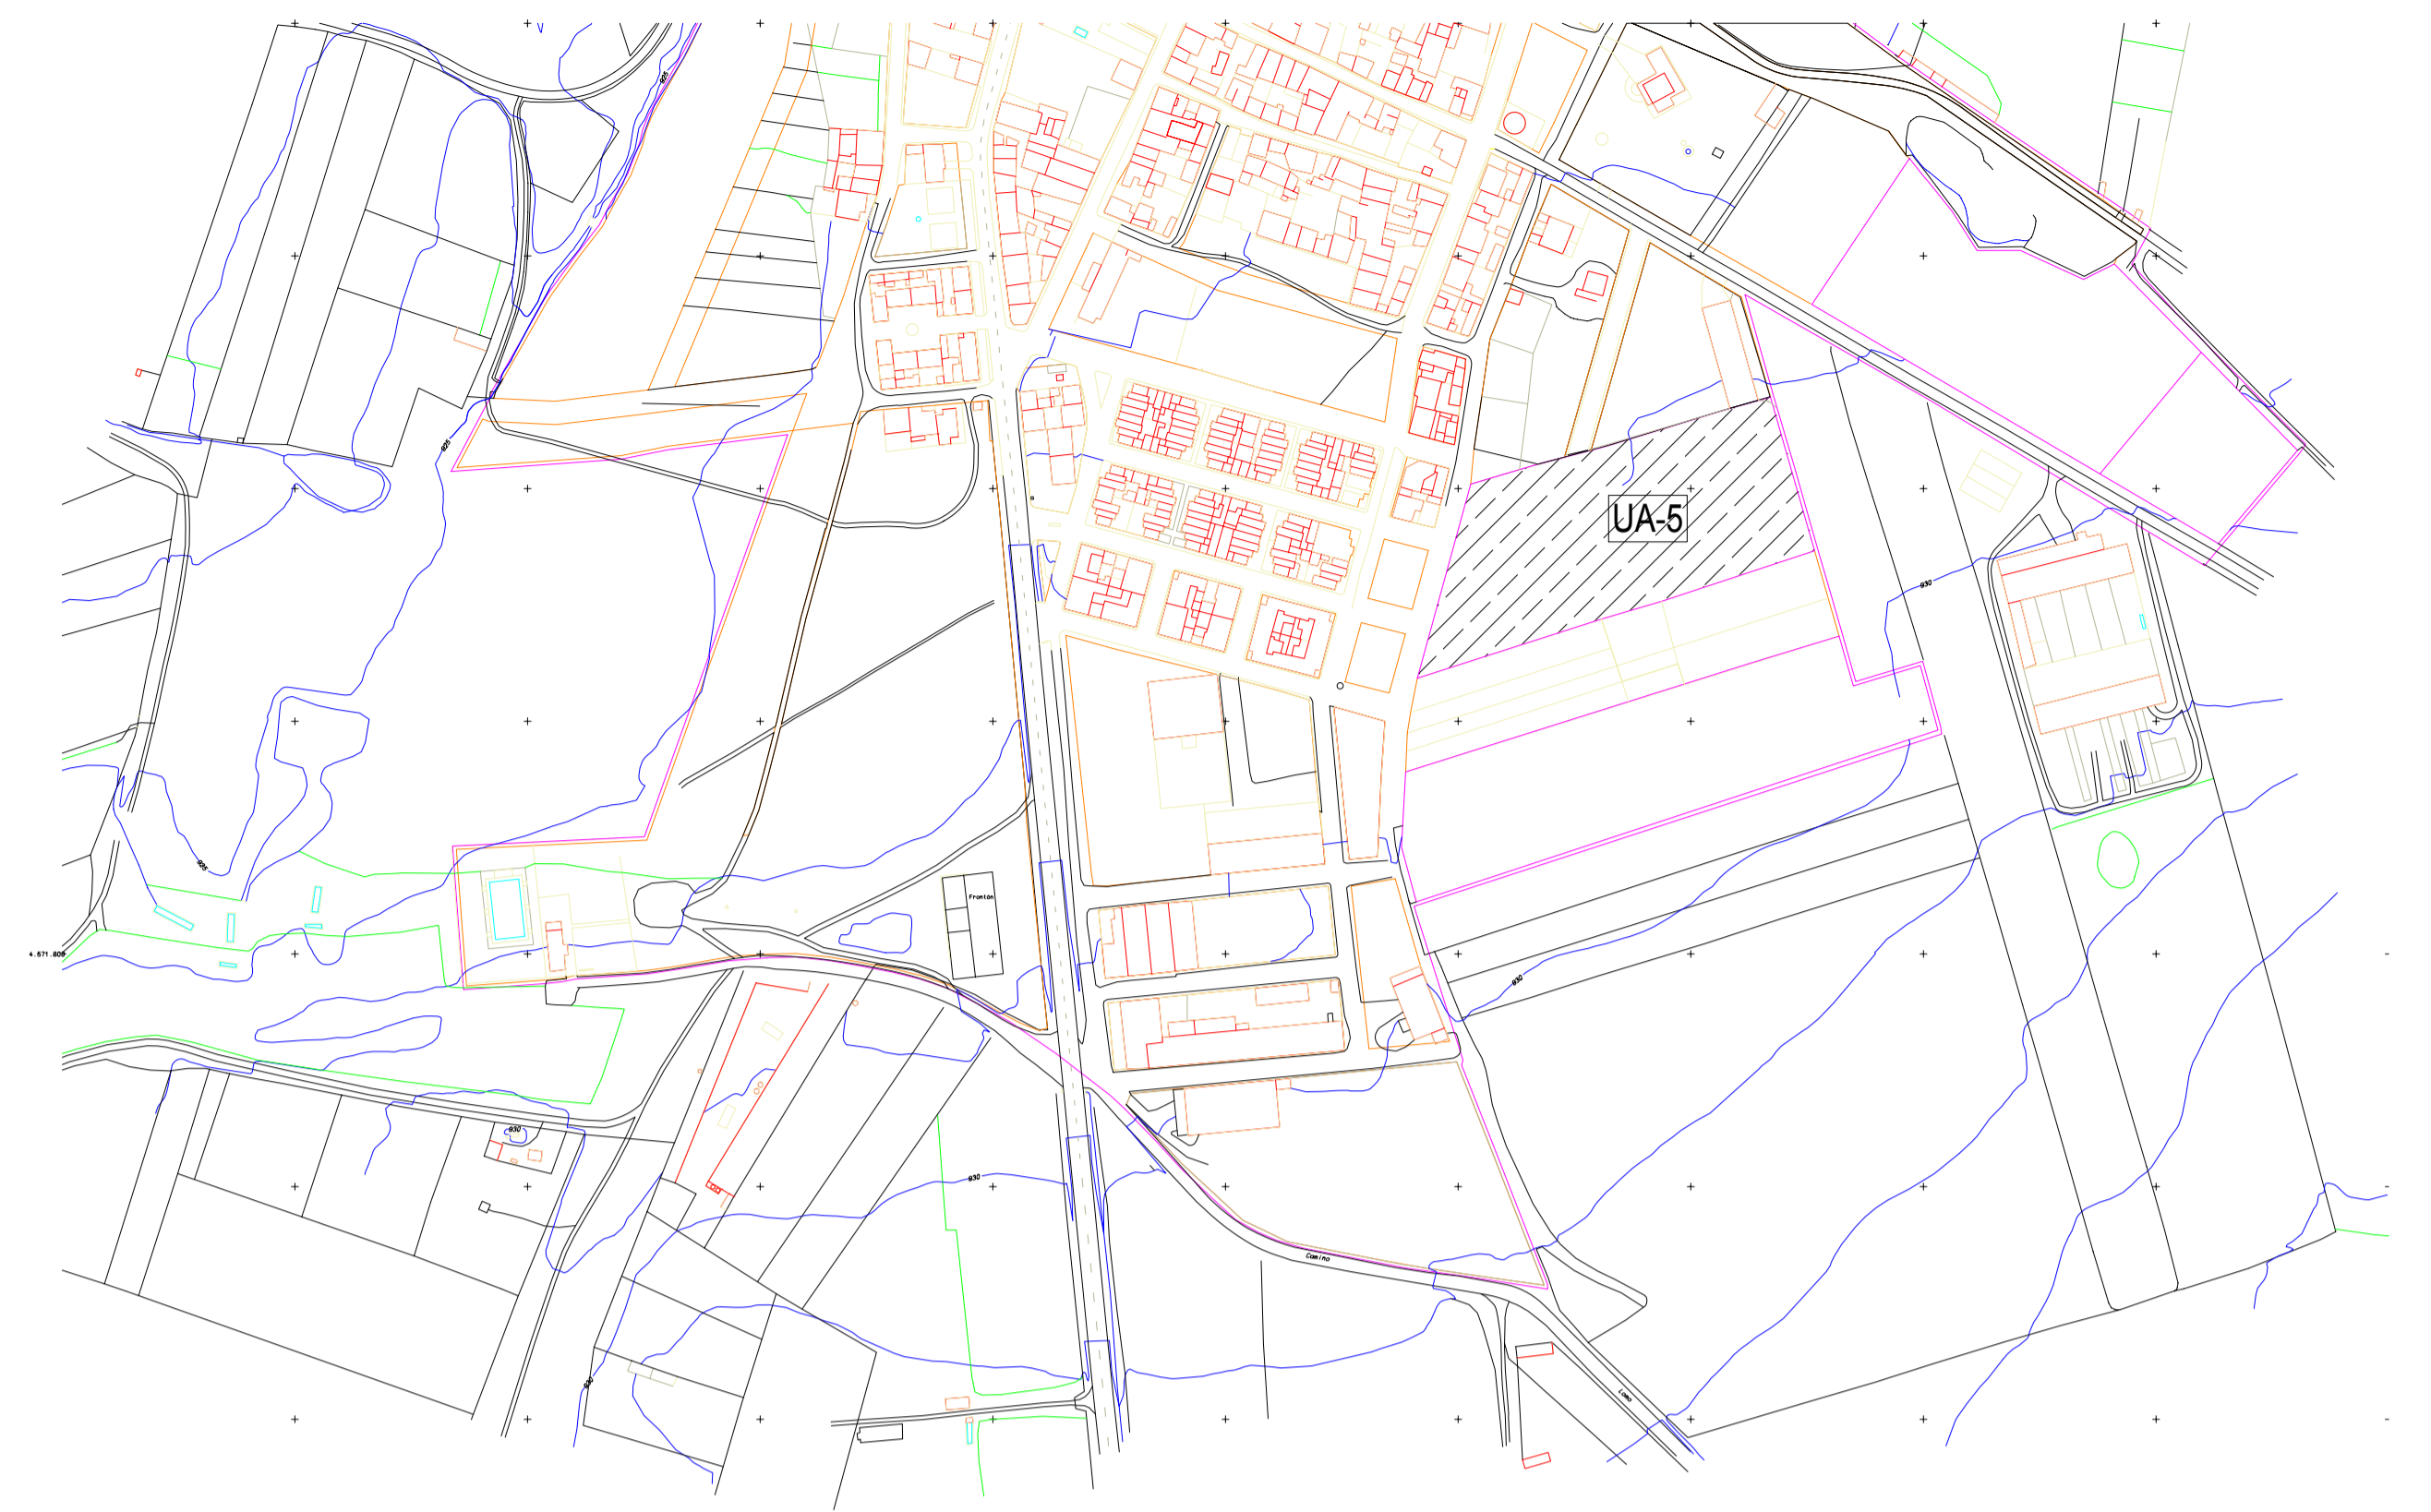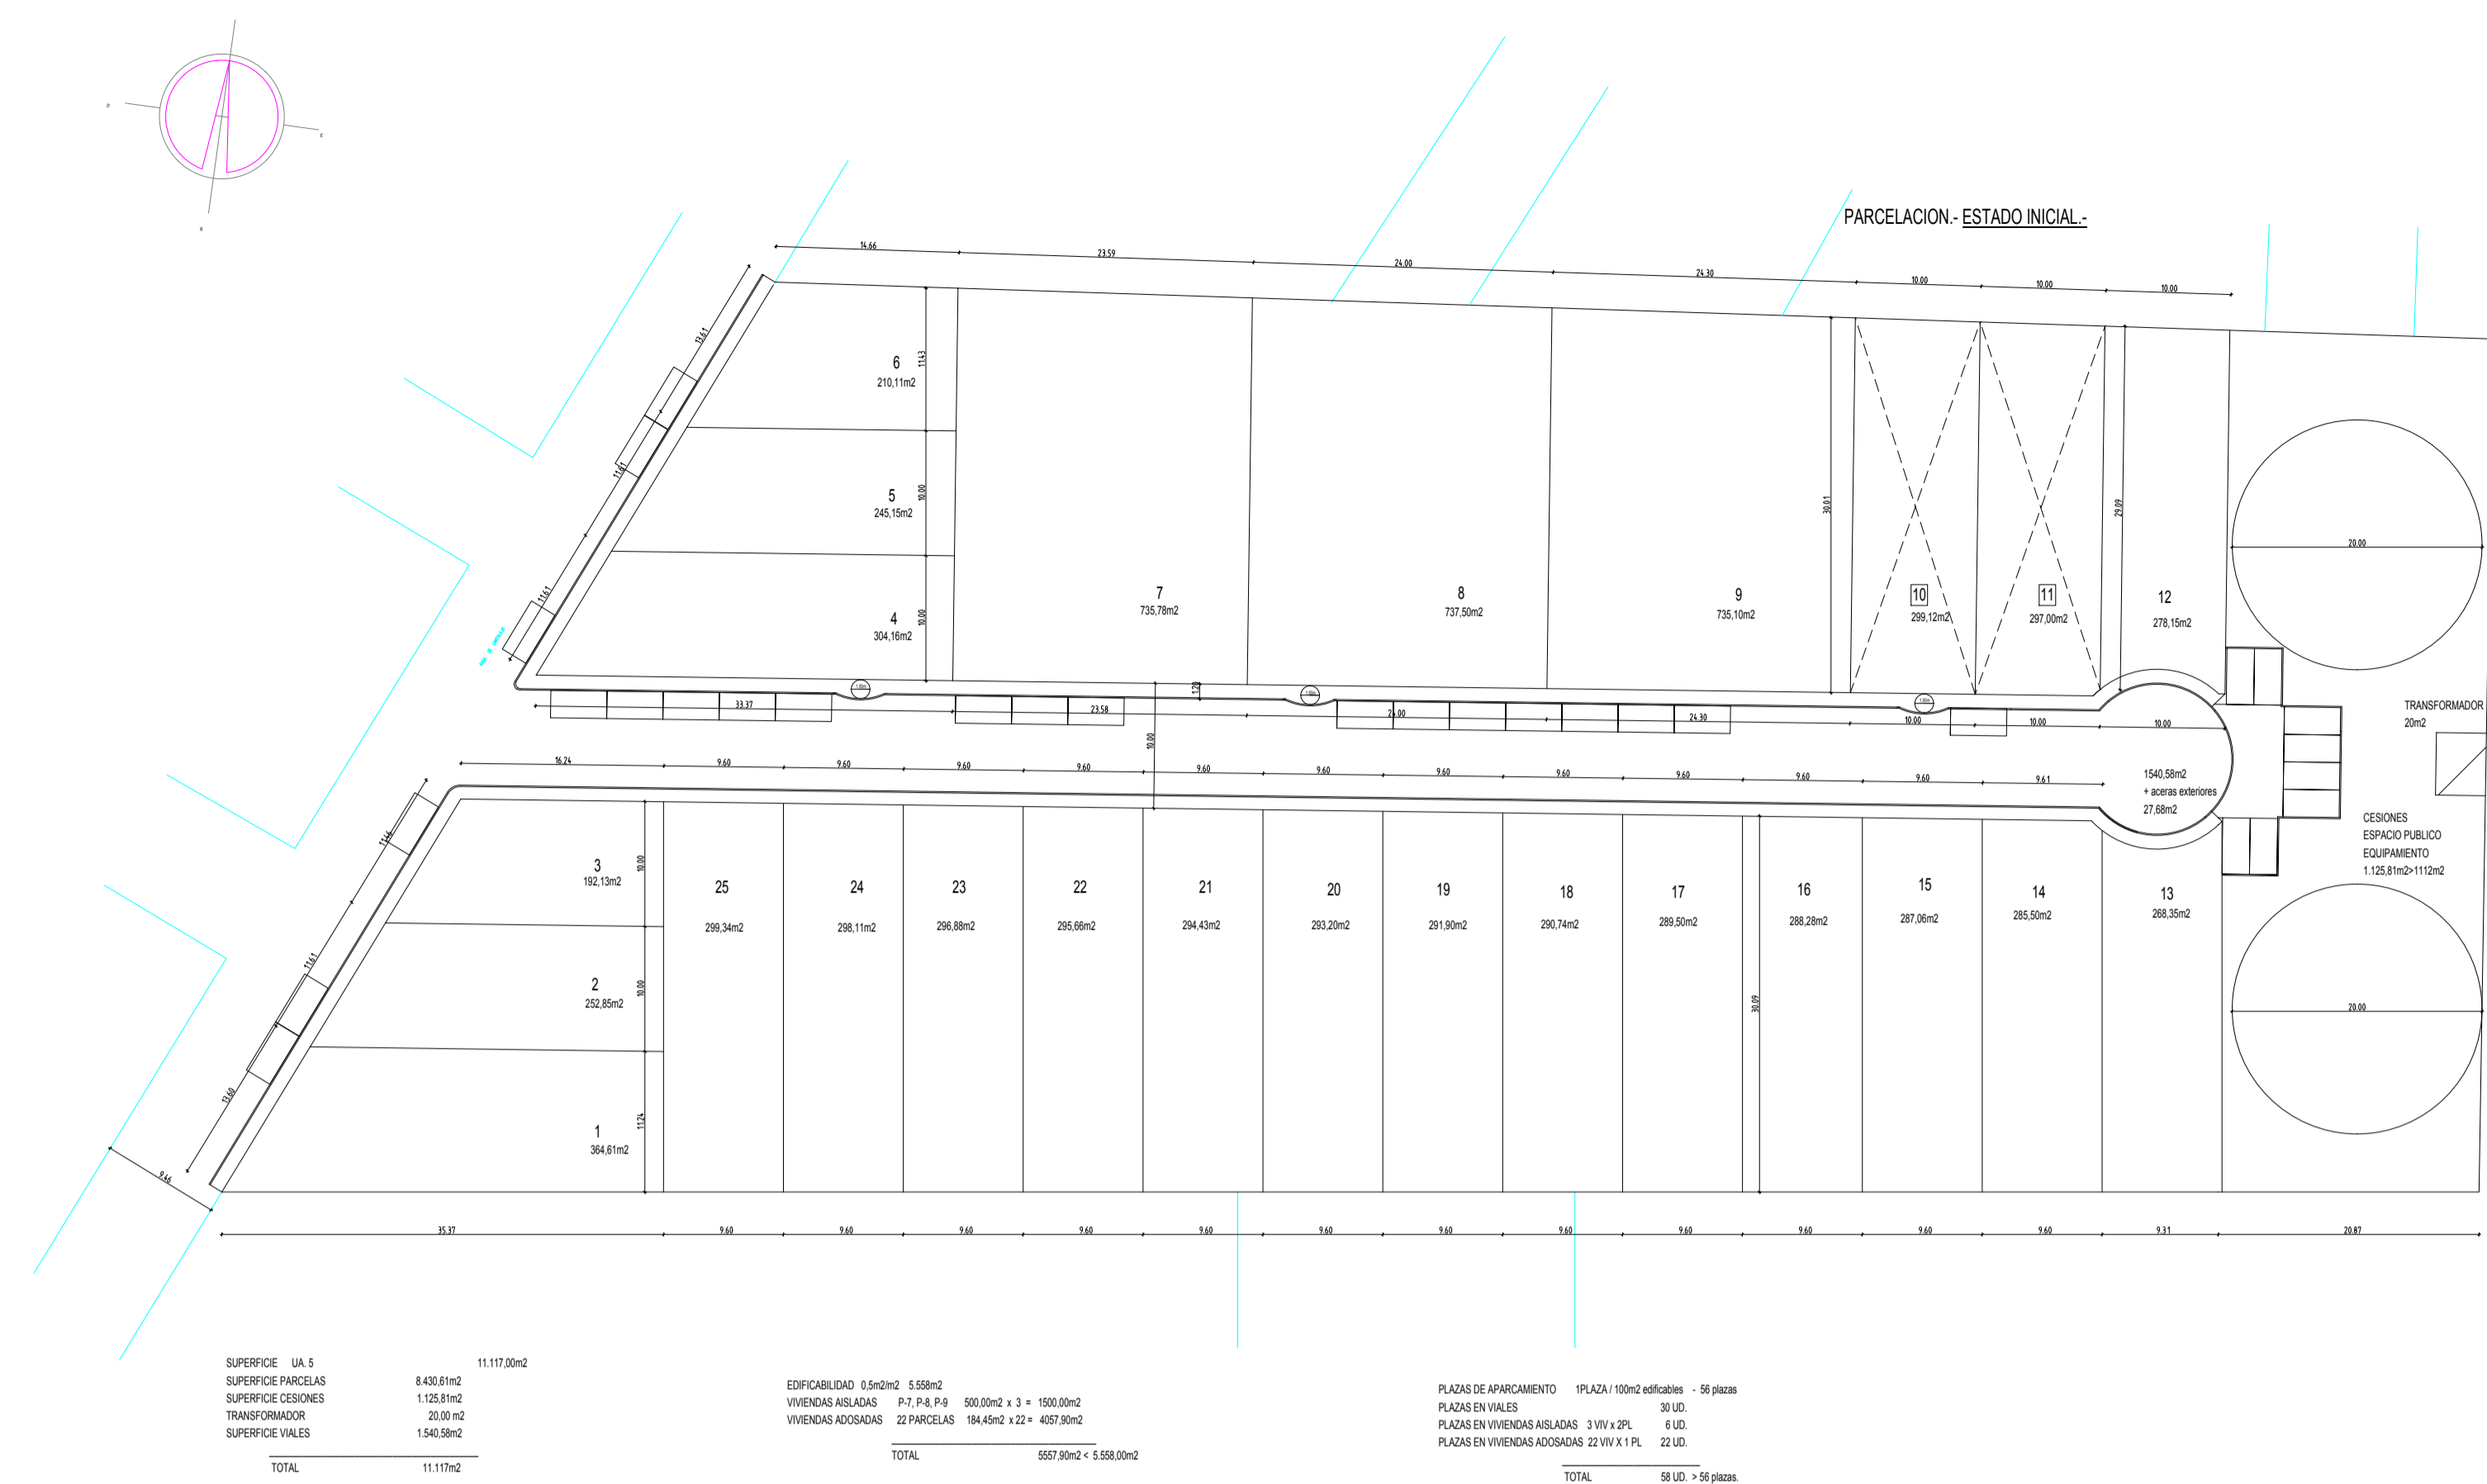

PARCELACION - ESTADO INICIAL -

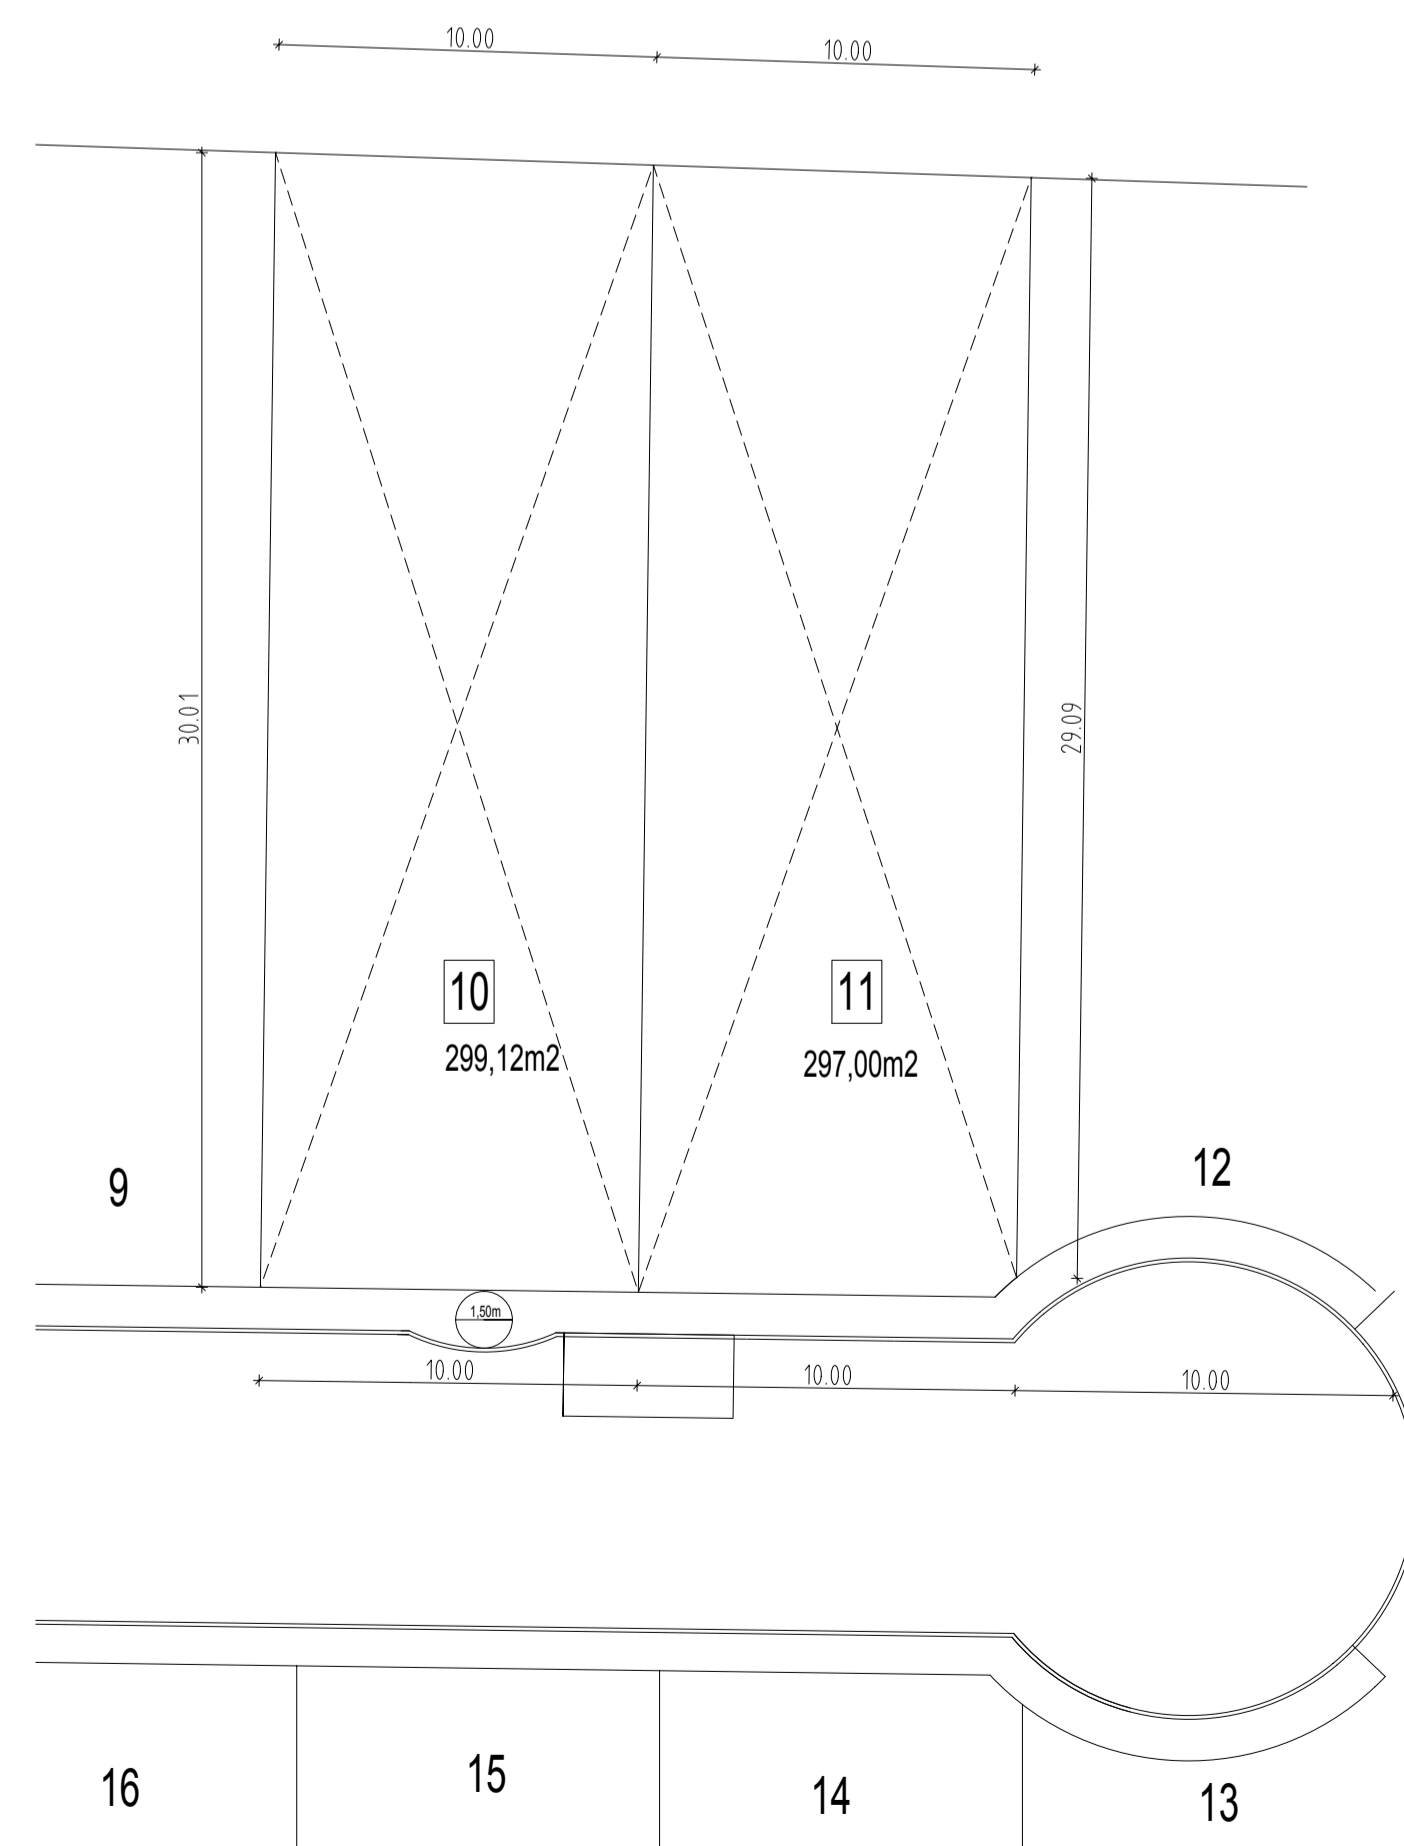


AGRUPACION PARCELAS 10 y 11
 S = 596,12 m² > 150m²

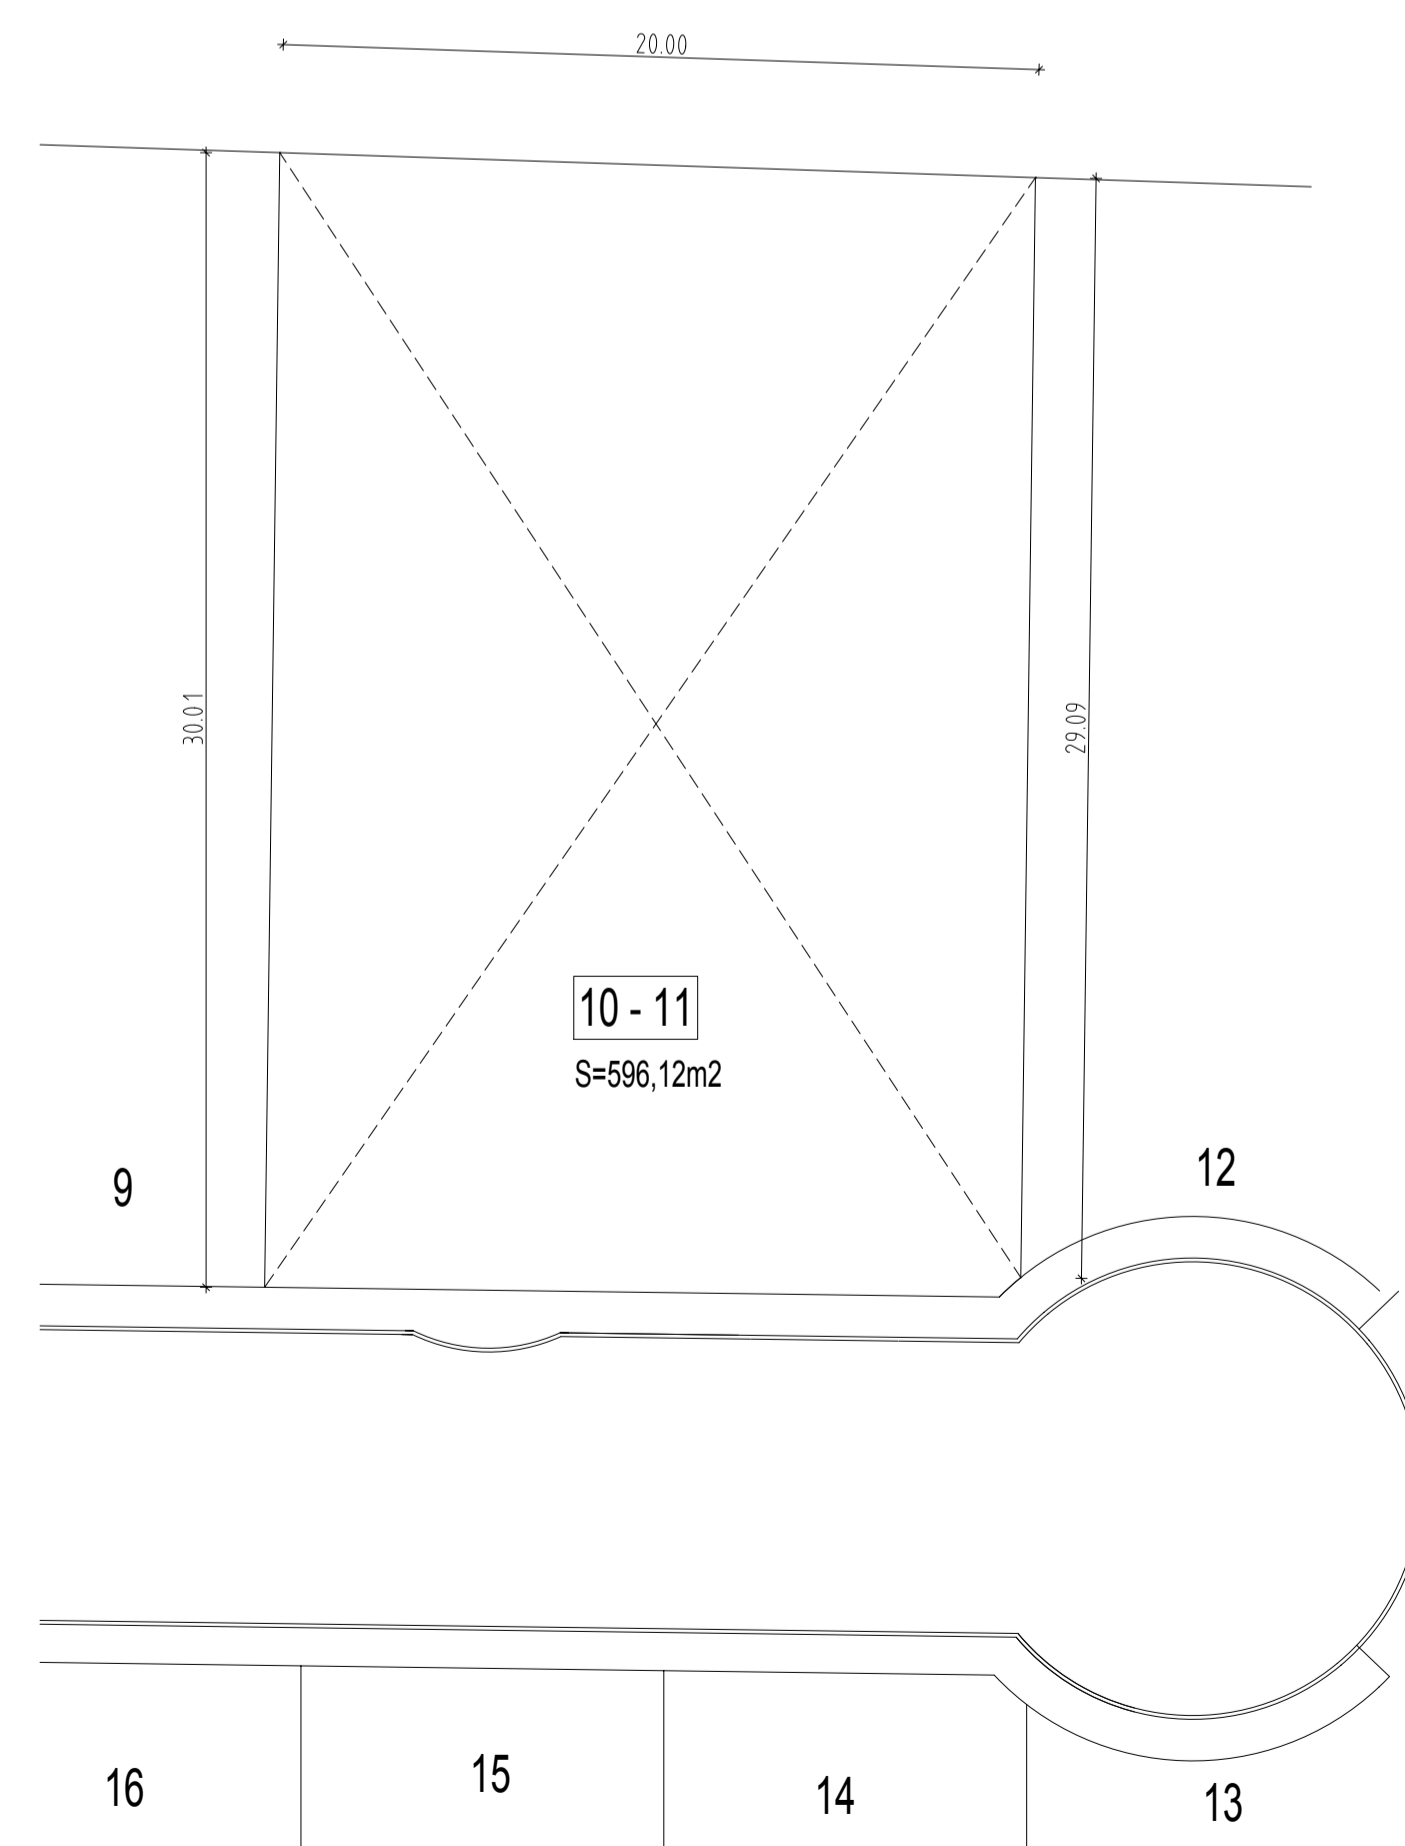


EJEMPLOS DE APLICACION:

Vivienda Aislada

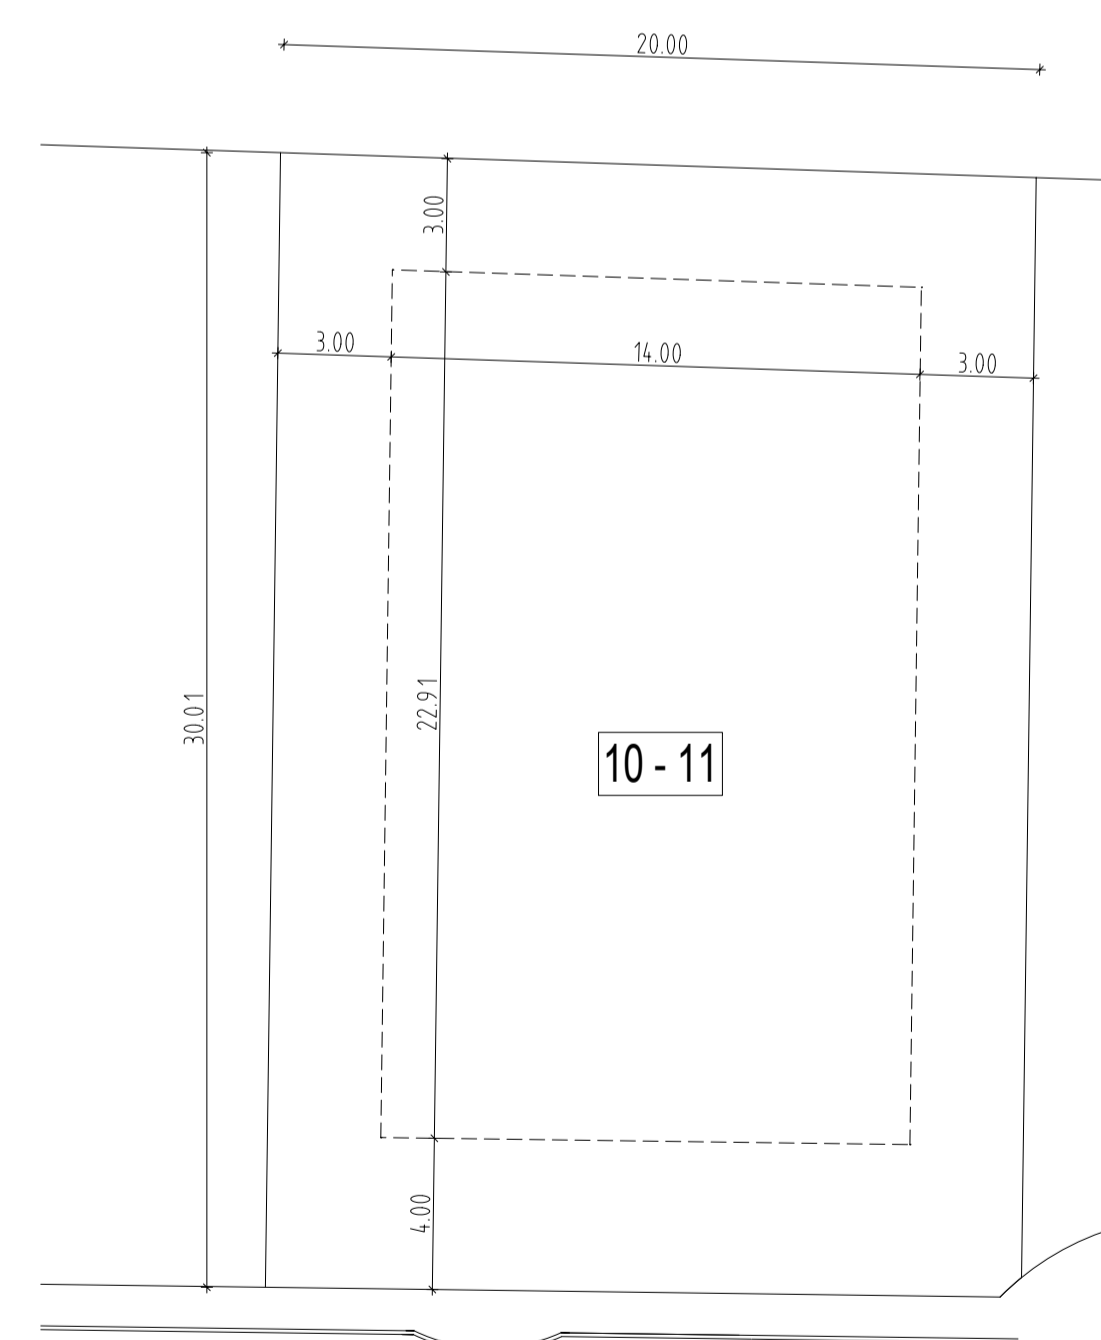

Vivienda Pareada

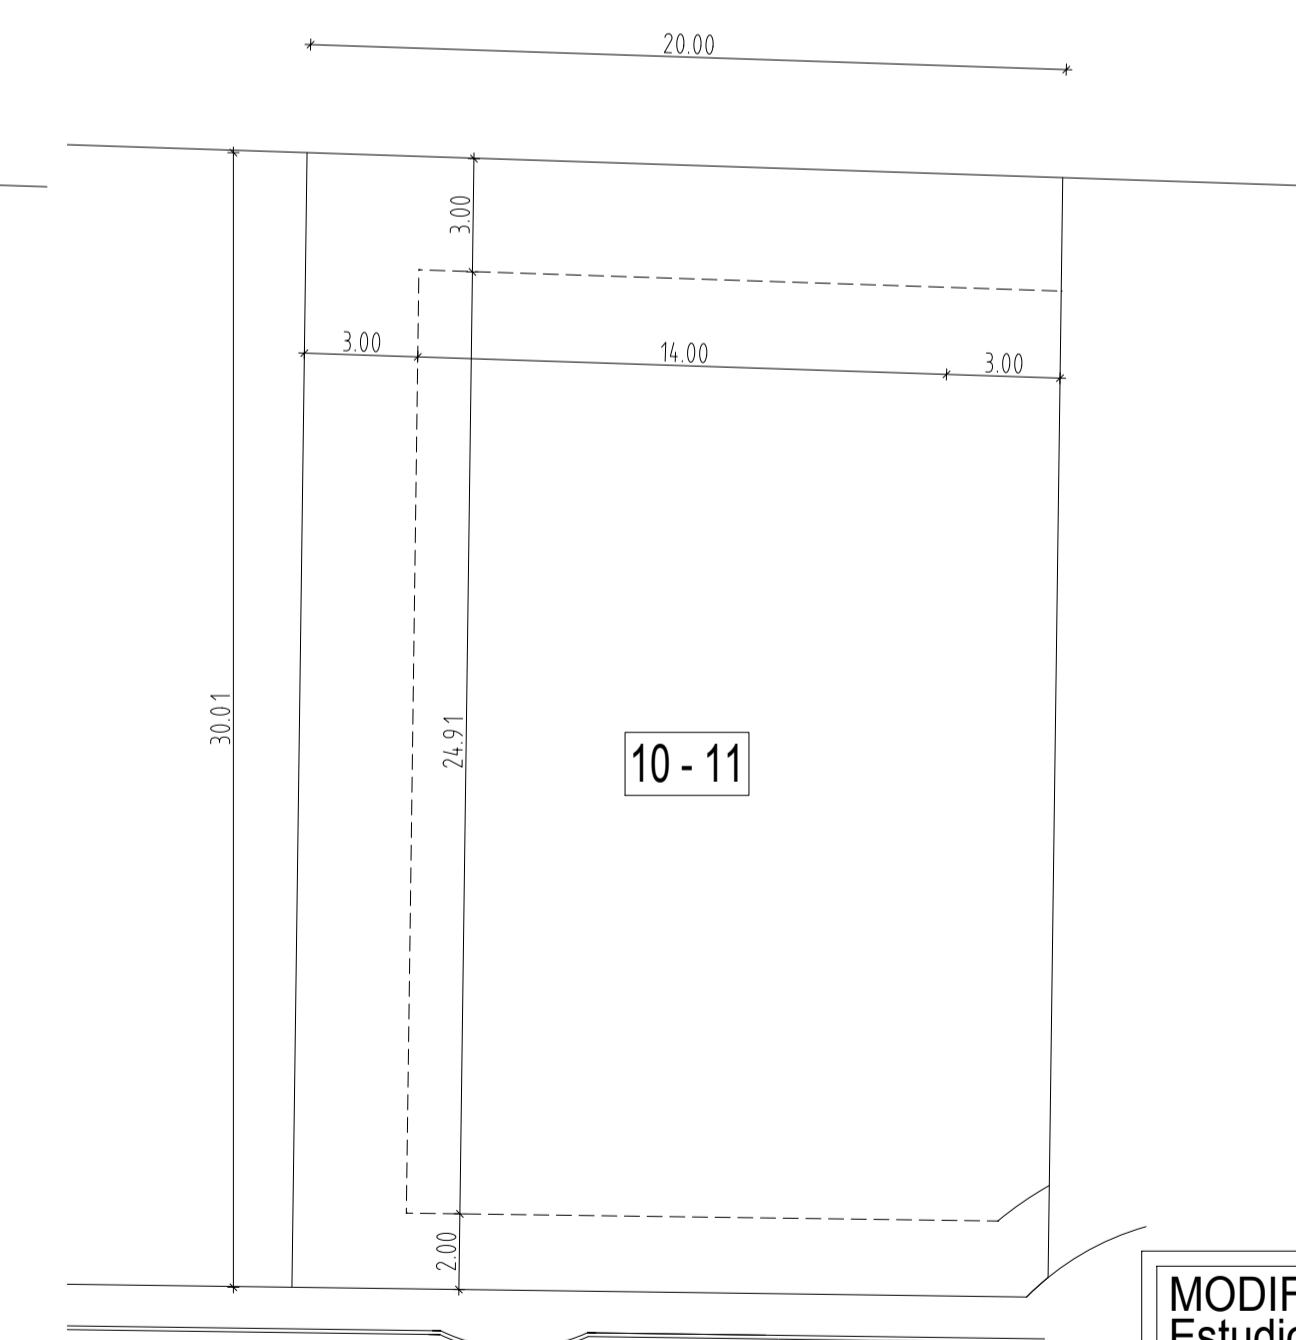

ALINEACION A LINDEROS - RETRANQUEOS

Ocupación máxima 60 %
 Edificación máxima 1m²/1m²

MODIFICACION PUNTUAL
 Estudio de Detalle-Ordenación Detallada de la Unidad de Actuación UA-5
 C. Camino de Cantalejo s/n. FUENTERREBOLLO. (SEGOVIA).

SAC	ARQUITECTO	FELIX SACRISTAN DE DIEGO
	PROMOTOR	NICOLAS ALVARO SANCHEZ
	Situación - Ordenación detallada.	
	Agrupación parcelas 10 y 11.	
FECHA	09-2009	ESCALA 1:500 - 1:200