







Diputación de Segovia
Servicio de Infraestructura y Obras

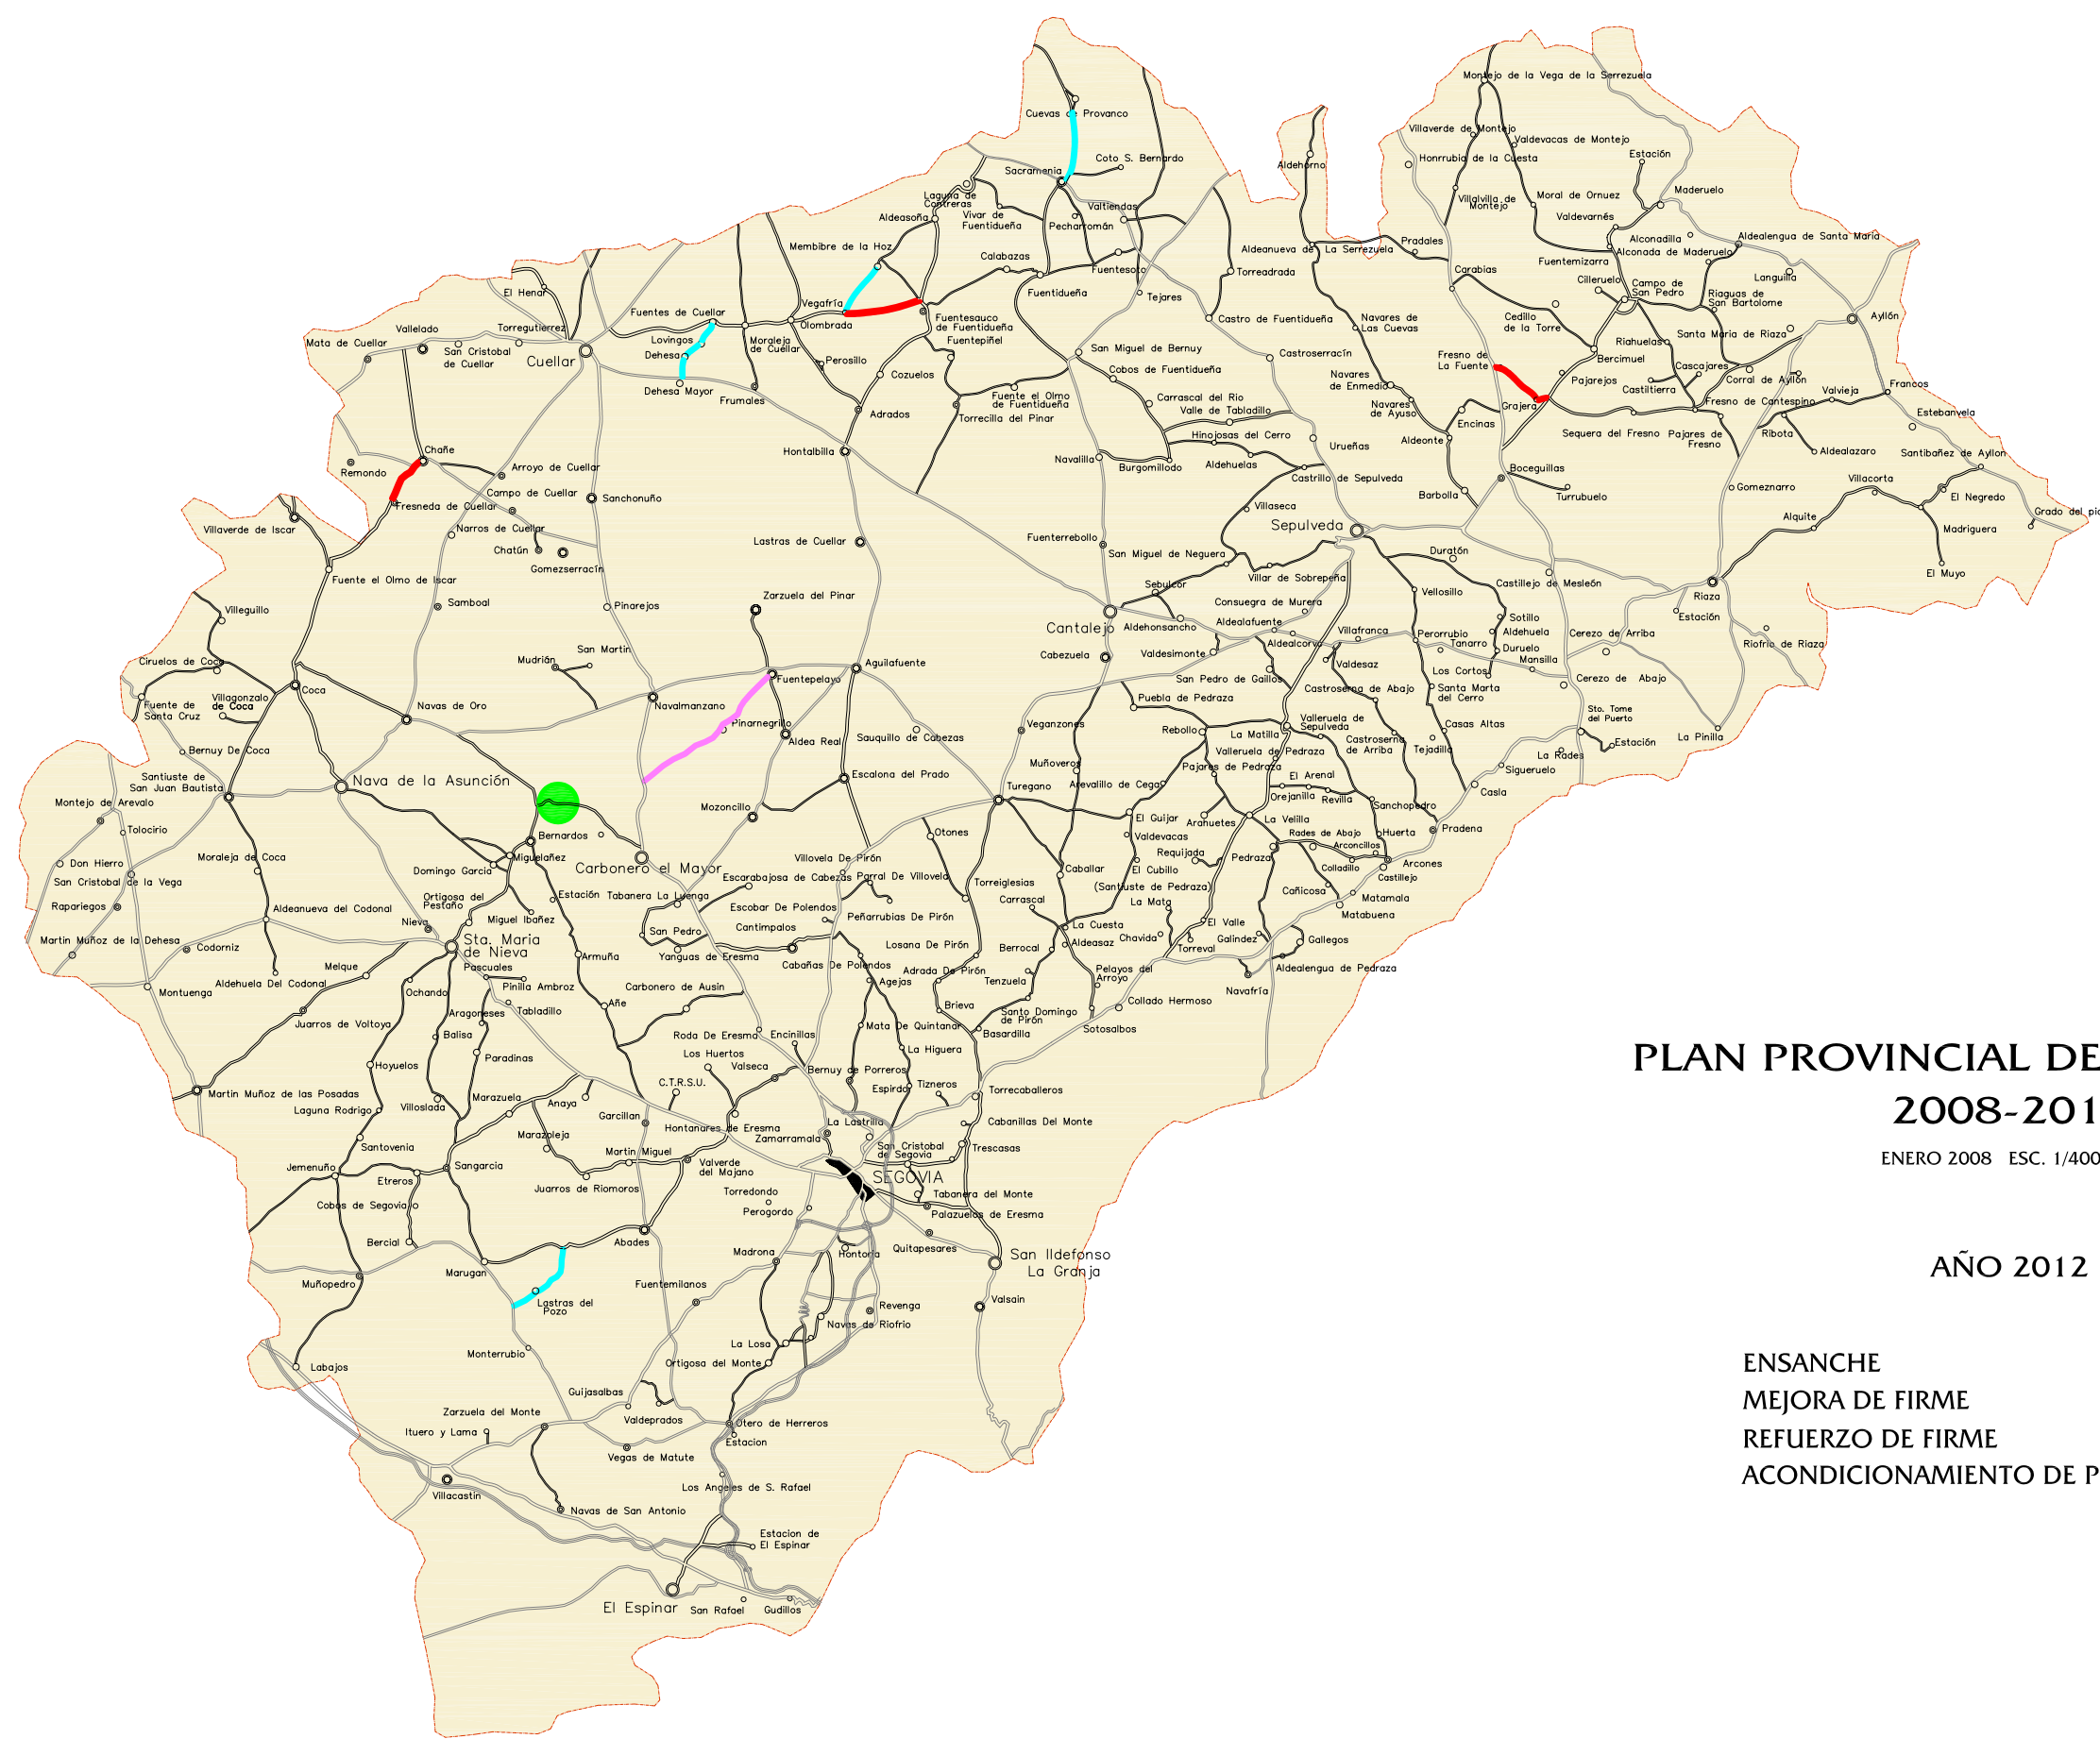

PLAN PROVINCIAL DE CARRETERAS 2008-2012

ENERO 2008 ESC. 1/400.000

AÑO 2012

- ENSANCHE 
- MEJORA DE FIRME 
- REFUERZO DE FIRME 
- ACONDICIONAMIENTO DE PUENTE 