





Diputación de Segovia
Servicio de Infraestructura y Obras

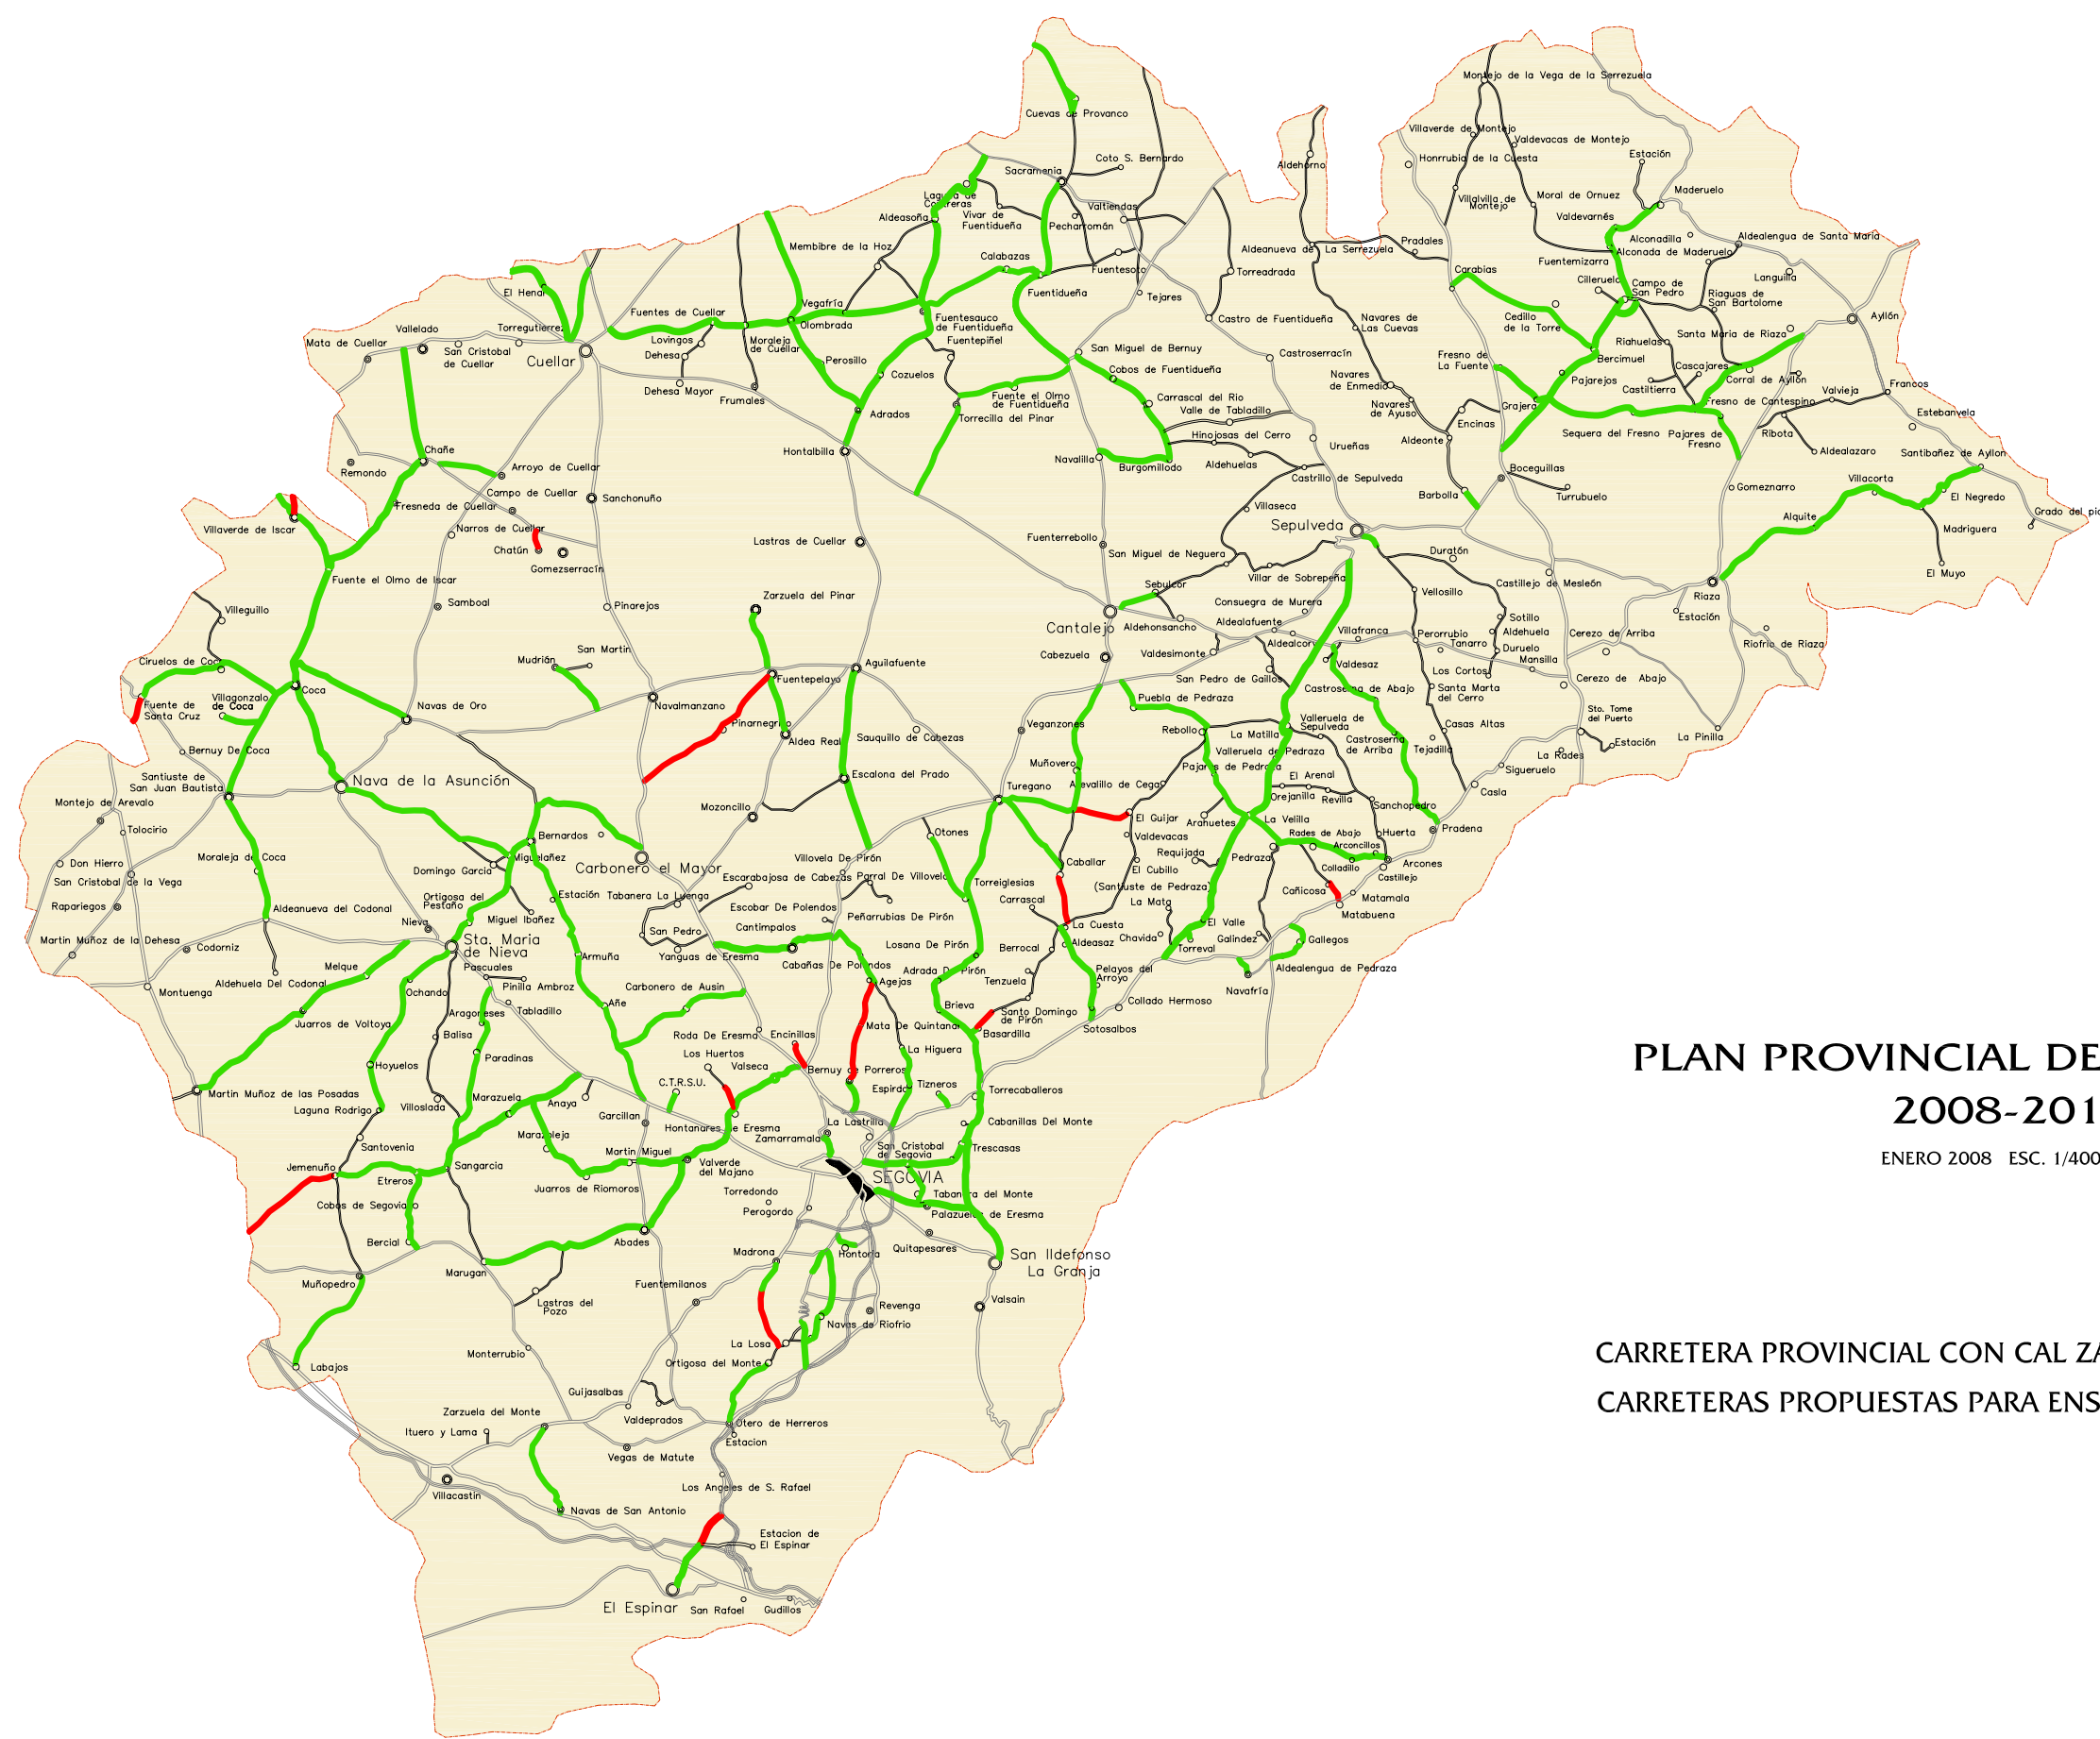

PLAN PROVINCIAL DE CARRETERAS 2008-2012

ENERO 2008 ESC. 1/400.000

CARRETERA PROVINCIAL CON CAL ZADA $\geq 5,50$ m. 
CARRETERAS PROPUESTAS PARA ENSANCHAR 