


ABASTECIMIENTO DE AGUA

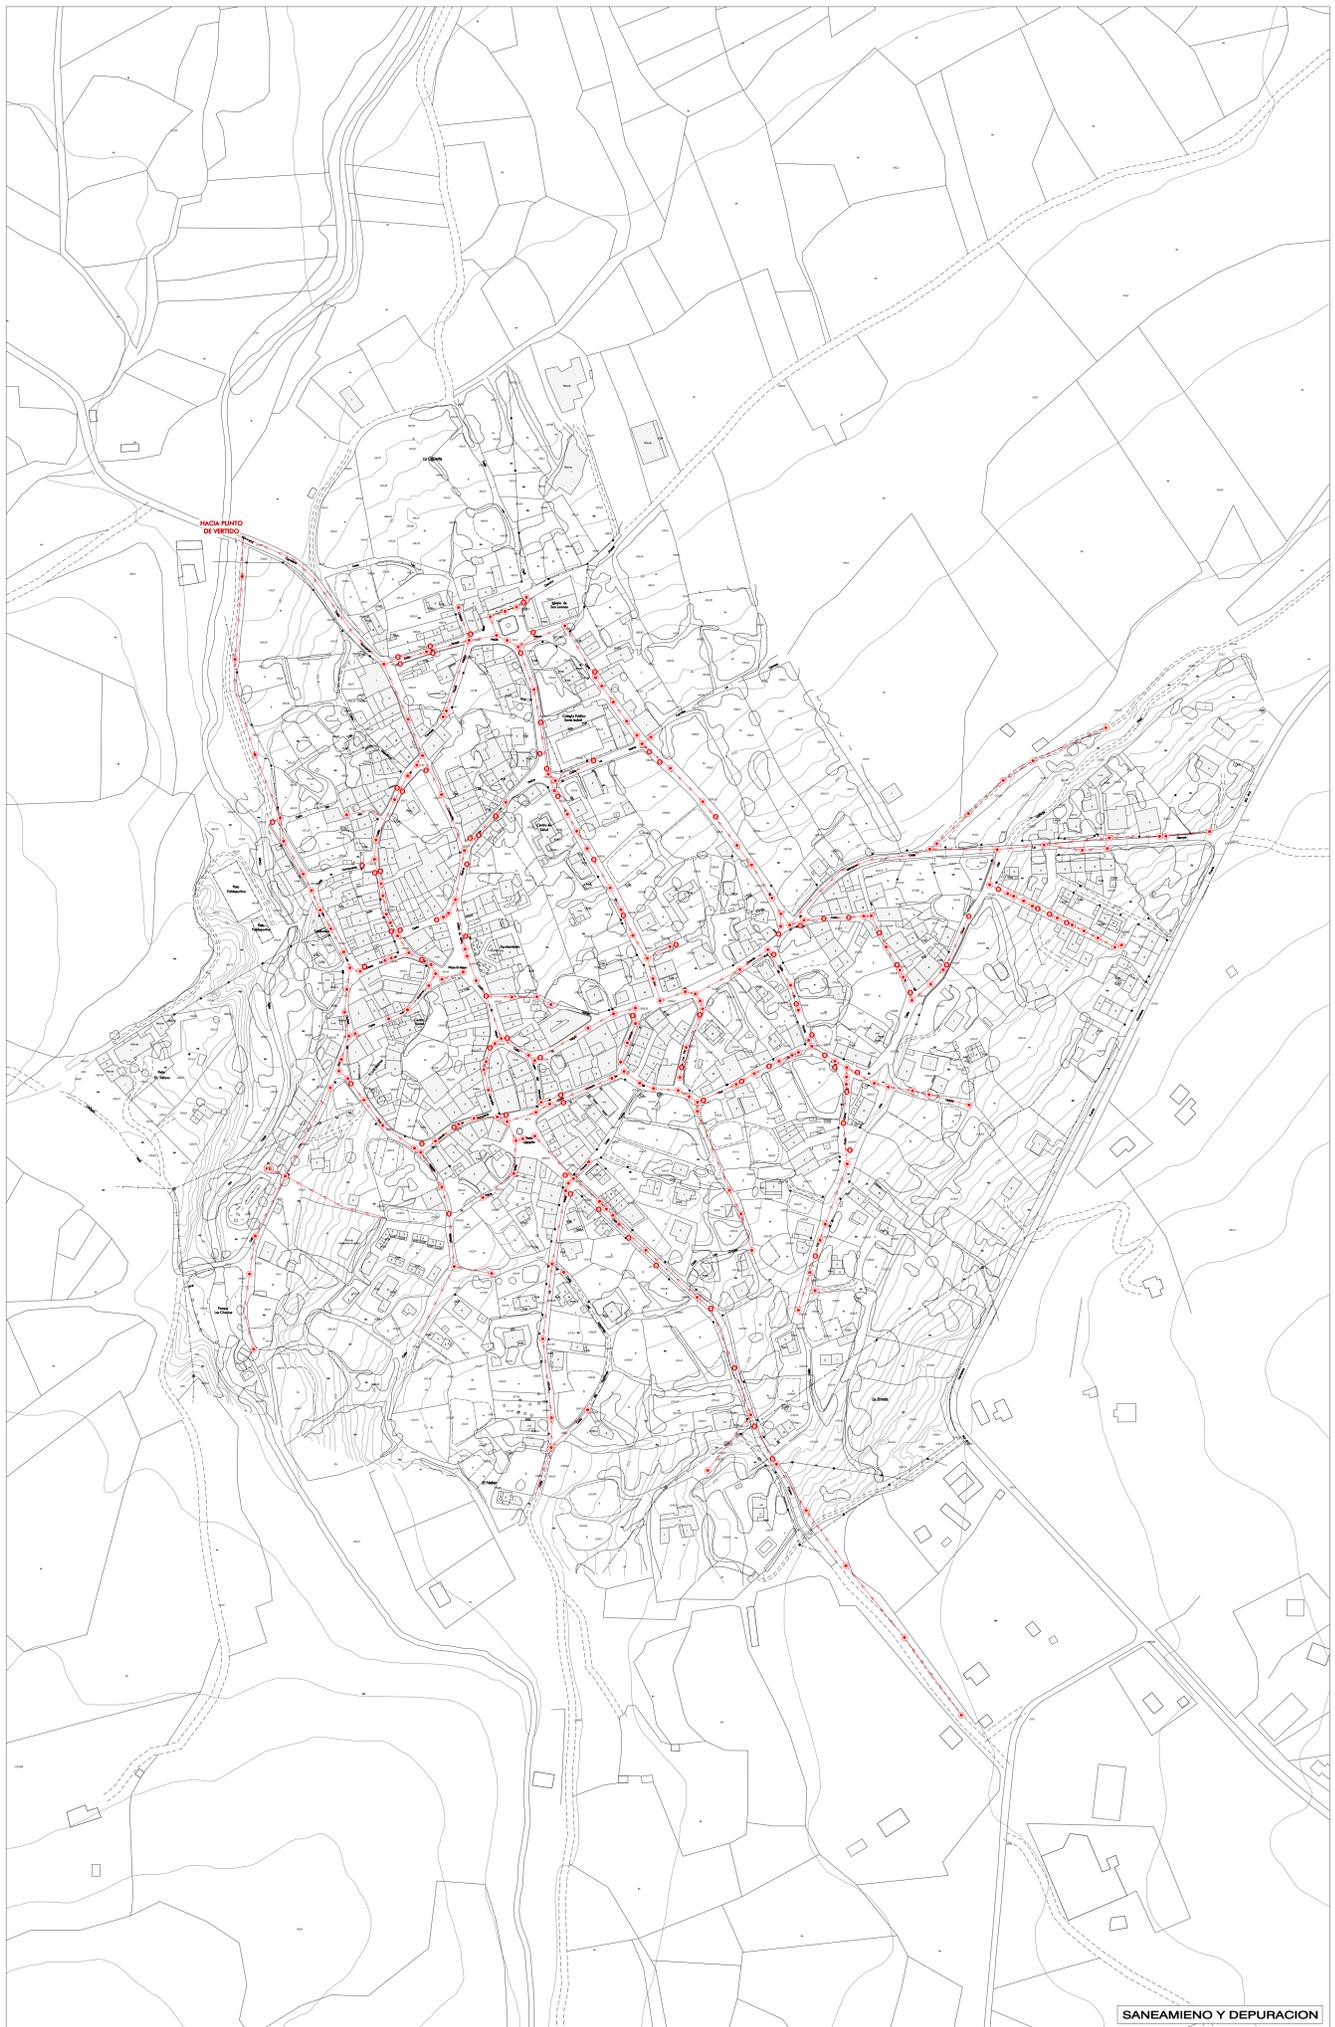

SANEAMIENTO Y DEPURACION

- ABASTECIMIENTO DE AGUA**
- D DEPÓSITO DE ABASTECIMIENTO
 - CONEXIÓN DE DISTRIBUCIÓN
 - VALVULA
 - M BOCA DE RESGO
- SANEAMIENTO Y DEPURACION**
- CONEXIÓN DE AGUAS RESIDUALES
 - P POZO DE REGISTRO
 - S SUMIDERO ESPONDO
 - FS FOGA SÉPTICA

NORMAS URBANÍSTICAS MUNICIPALES DE NAVAFRIA

VOLUMEN I | DOCUMENTACIÓN INFORMATIVA

 NAVAFRIA AYUNTAMIENTO DE CASTILLA Y LEÓN	REDACTOR JOSE LUIS GARCIA RAMOS
---	------------------------------------

PLANO DE: **Servicios Urbanos**
Abastecimiento de Agua / Saneamiento y Depuración

MUÑO: Navafria

FASE DE TRAMITACION: INFORMATIVA

ESCALA: 1 : 2.000
FECHA: Julio 2017

PI-03-1