

MUNICIPIO: COCA**PLANEAMIENTO:** sga17**NOMBRE:** MODIFICACION PUNTUAL DE LAS NORMAS SUBSIDIARIAS
DE PLANEAMIENTO MUNICIPAL DE COCA

Índice de planos

[\[1\]](#)[pág: 2](#)

TIPO: -
PLANO: -
TÍTULO: SITUACION
ESCALA: 1:2000

[\[2\]](#)[pág: 3](#)

TIPO: -
PLANO: -
TÍTULO: MODIFICACION U-E 13-A. ESTADO ACTUAL
ESCALA: 1:1000

[\[3\]](#)[pág: 4](#)


TIPO: -
PLANO: -
TÍTULO: MODIFICACION U-E 13-A. MODIFICACION
ESCALA: 1:1000

[\[4\]](#)[pág: 5](#)


TIPO: -
PLANO: -
TÍTULO: MODIFICACION U-E 12-A. ESTADO ACTUAL
ESCALA: 1:1000

[\[5\]](#)[pág: 6](#)

TIPO: -
PLANO: -
TÍTULO: MODIFICACION U-E 12-A. MODIFICACION
ESCALA: 1:1000

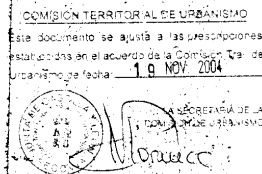


0 62,5 125 Metros

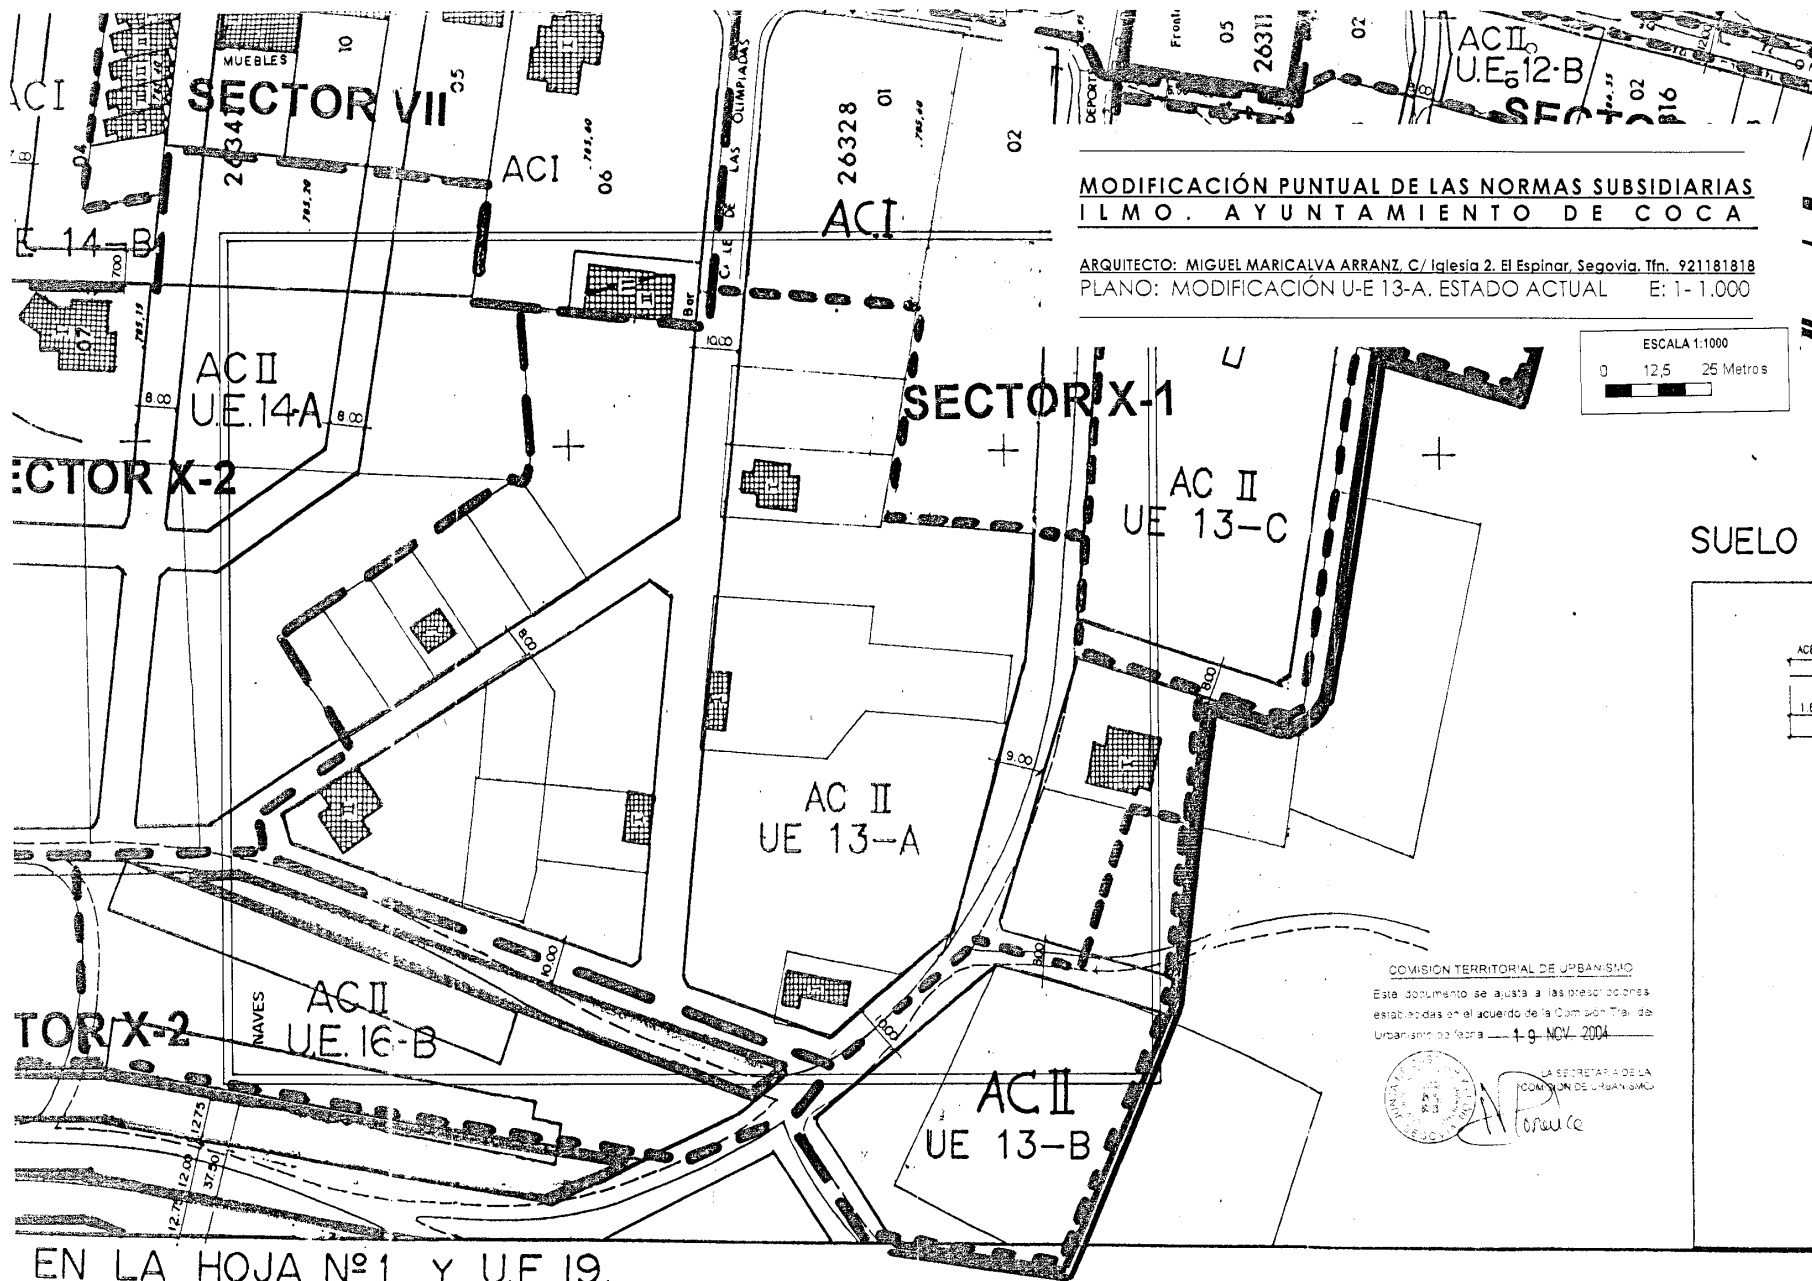

MODIFICACIÓN PUNTUAL DE LAS NORMAS SUBSIDIARIAS
ILMO. AYUNTAMIENTO DE COCA

ARQUITECTO: MIGUEL MARICALVA ARRANZ, C/ Iglesia 2, El Espinar, Segovia. Tfn. 921181818
PLANO: MODIFICACIÓN U-E 13-A. ESTADO ACTUAL E: 1-1.000

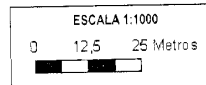

SUELO

COMISION TERRITORIAL DE URBANISMO

Este documento se ajusta a las prescripciones
establecidas en el acuerdo de la Comisión Territorial de
Urbanismo de fecha 19 NOV. 2004



LA SECRETARÍA DE LA
COMISION DE URBANISMO
Foruice

SECTOR VII

SECTOR X-1

ACI

AC II

UE 14-A

UE 16-B

UE 13-C

UE 13-B

MODIFICACIÓN PUNTUAL DE LAS NORMAS SUBSIDIARIAS

ILMO. AYUNTAMIENTO DE COCA

ARQUITECTO: MIGUEL MARICALVA ARRANZ, C/ Iglesia 2, El Espinar, Segovia, Tfn. 921181818

PLANO: MODIFICACIÓN U-E 13-A. MODIFICACIÓN E: 1-1.000

COMISION TERRITORIAL DE URBANISMO

Este documento se ajusta a las prescripciones establecidas en el acuerdo de la Comisión Territorial de Urbanismo de fecha 19/11/2014

SECRETARIA DE LA COMISION DE URBANISMO

SUELO URBANO

RED V

ACERA APARCAM

1.60 2.30

ACERA

1.50

ACERA

1.00

ACERA

1.00

ACERA

1.00

ESCALA 1:1000

0 12,5 25 Metros

A HOJA Nº1 Y UE 19

ARQUITECTO: MIGUEL MARICALVA ARRANZ, C/ Iglesia 2. El Espinar, Segovia. Tfn. 921181818
PLANO: MODIFICACIÓN U-E 13-A. MODIFICACIÓN E: 1-1.000

Este documento se ajusta a las prescripciones
establecidas en el acuerdo de la Comisión Tripartita de
Uruguay de fecha 19 Nov 2004.

SUELO URBANIZADO

RED ✓

ACERA

1.5

ACERA

1.00


ACS

11

ESCALA 1:1000

0 12,5 25 Metros

A HOJA N°1 Y U.E. 19.

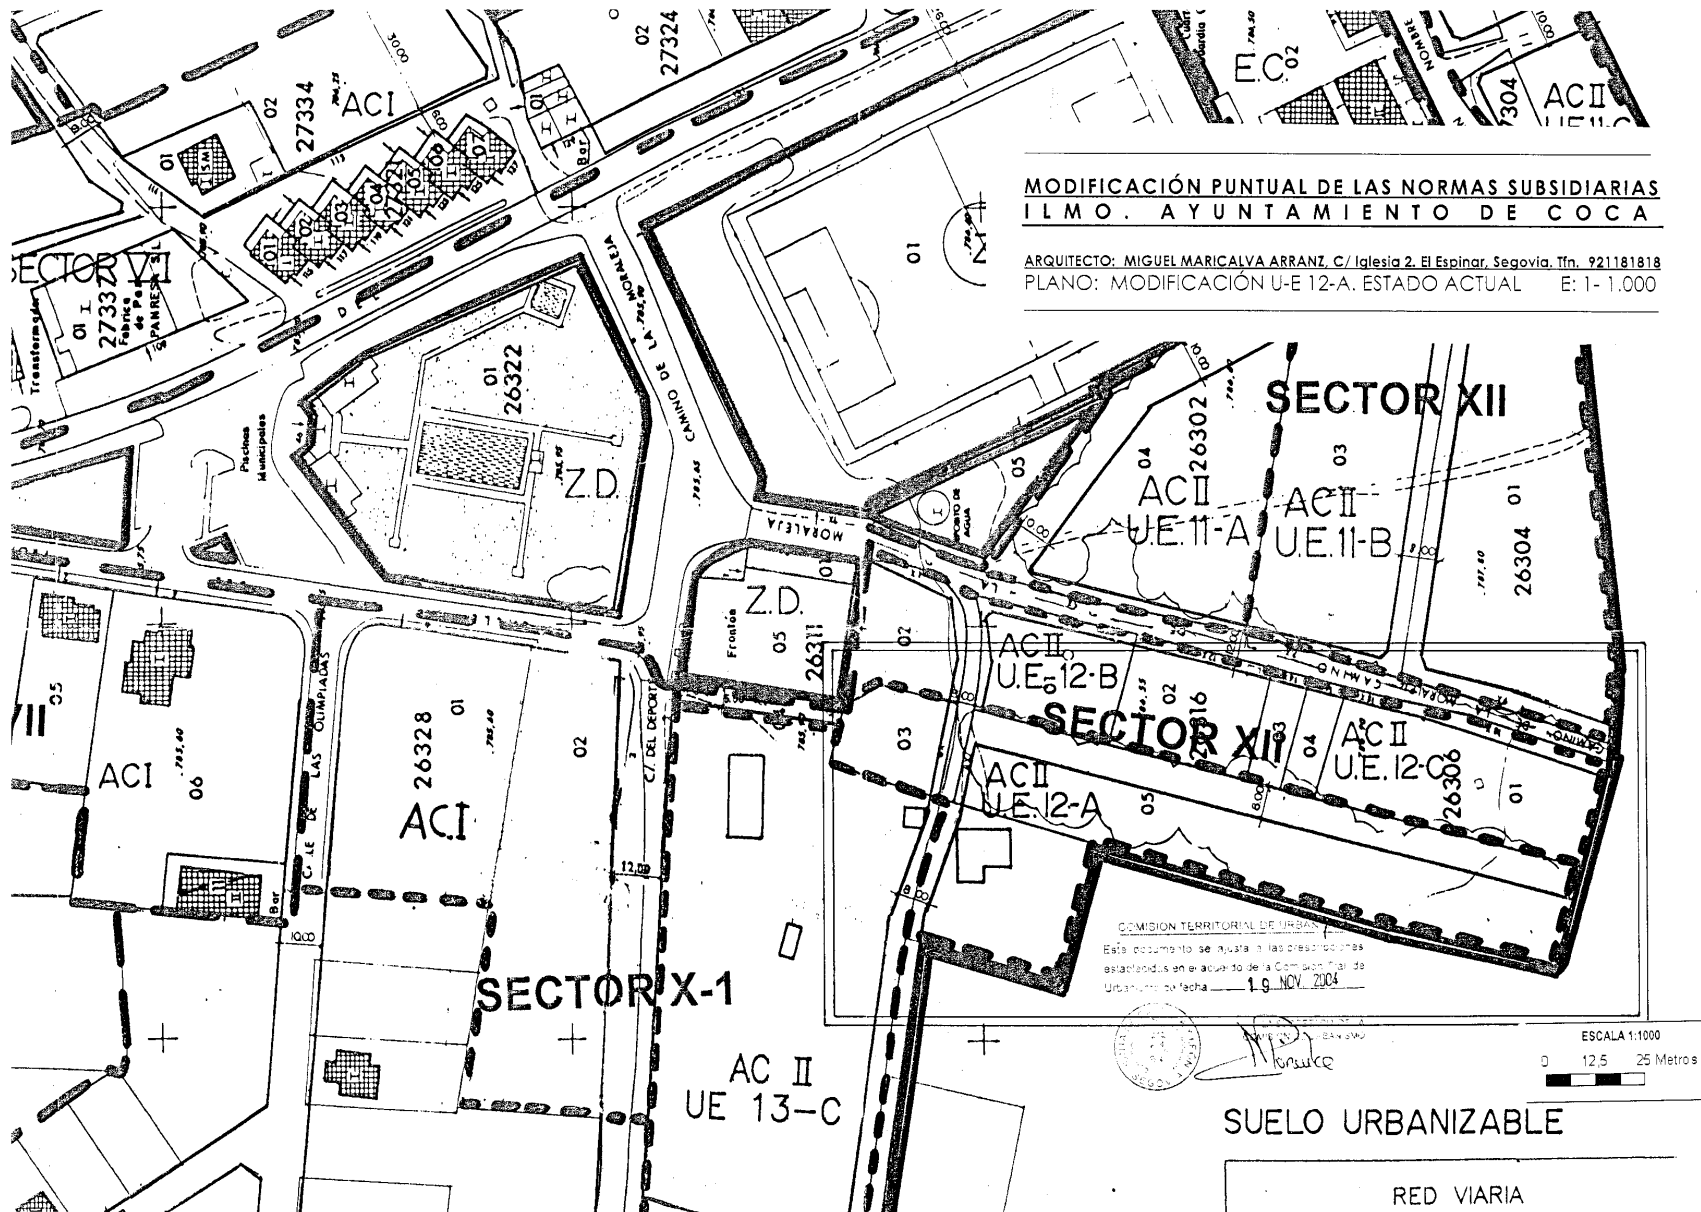

**MODIFICACIÓN PUNTUAL DE LAS NORMAS SUBSIDIARIAS
ILMO. AYUNTAMIENTO DE COCA**

ARQUITECTO: MIGUEL MARICALVA ARRANZ, C/ Iglesia 2, El Espinar, Segovia, Tfn. 921181818
PLANO: MODIFICACIÓN U-E 12-A. ESTADO ACTUAL E: 1-1.000

COMISION TERRITORIAL DE URBANISMO
Este documento se ajusta a las prescripciones
establecidas en el acuerdo de la Comisión Territorial de
Urbanismo de fecha **19 NOV 2004**



SUELO URBANIZABLE

RED VIARIA

ARQUITECTO: MIGUEL MARICALVA ARRANZ, C/ Iglesia 2. El Espinar, Segovia. Tfn. 921181818
PLANO: MODIFICACIÓN U-E 12-A. MODIFICACIÓN E: 1- 1.000

PLANO: MODIFICACIÓN U-E 12-A. MODIFICACIÓN E: 1- 1.000

ESCALA 1:1000

AC II
-U.E. 11-A

ACII-
U.E. 11-

3 1.33 02 5

U.S. AIR FORCE

A.C. II
U.E. 12-C306

SECTOR X-1

AC III
UE 13-C

SUELO URBANIZABLE

RED VIARIA