

COCA
(SE060) NORMAS SUBSIDIARIAS MUNICIPALES (30/03/01)

INDICE DE PLANOS

INFORMACION

I-1	EMPLAZAMIENTO PROVINCIAL DEL MUNICIPIO		1/200.000
I-2	UNIDADES FISIOGRAFICAS PROVINCIA SEGOVIA		1/250.000
I-3	ZONIFICACION DEL TERMINO MUNICIPAL SEGUN REVISION DEL PLAN DE ORDENACION DE 1.977		1/25.000
I-4	CLASIFICACION SUELO SEGUN REVISION PLAN DE ORDENACION DE 1.977		1/2.000
I-5	ALINEACIONES APROBADAS EN LA REVISION DEL PLAN DE ORDENACION DE 1.977		1/2.000
I-6	PLAN PARCIAL DE ORDENACION DEL POLIGONO INDUSTRIAL "LAS SALINAS" ZONIFICACION Y PLAN DE ETAPAS		1/1.000
I-7	PLANO DE ESTUDIO DEL DESARROLLO DEL PLAN GENERAL		1/2.000
I-8	INFRAESTRUCTURA EXISTENTE. RED DE AGUA POTABLE	HOJA 1	1/1.000
I-9	INFRAESTRUCTURA EXISTENTE. RED SANEAMIENTO Y AGUA POTABLE	HOJA 2	1/1.000
I-10	INFRAESTRUCTURA EXISTENTE. RED DE SANEAMIENTO	HOJA 1	1/1.000
I-11	INFRAESTRUCTURA EXISTENTE. RED ENERGIA ELECTRICA	HOJA 1	1/1.000
I-12	INFRAESTRUCTURA EXISTENTE. ALUMBRADO PUBLICO	HOJA 1	1/1.000
I-13	INFRAESTRUCTURA EXISTENTE. RED DE ENERGIA ELECTRICA Y ALUMBRADO PUBLICO	HOJA 2	1/1.000
I-14	INFRAESTRUCTURA EXISTENTE. PAVIMENTACION	HOJA 1	1/1.000
I-15	INFRAESTRUCTURA EXISTENTE. PAVIMENTACION	HOJA 2	1/1.000
I-16	PLANO GENERAL DEL ESTADO ACTUAL DE LA EDIFICACION Y TRAZADO VIARIO DE COCA		1/2.000
I-17	INFRAESTRUCTURA EXISTENTE. AGUA POTABLE, ENERGIA ELECTRICA, SANEAMIENTO, ALUMBRADO Y PAVIMENTACION	CIRUELOS DE COCA	1/1.000
I-18	INFRAESTRUCTURA EXISTENTE. AGUA POTABLE, ENERGIA ELECTRICA, SANEAMIENTO, ALUMBRADO Y PAVIMENTACION	VILLAGONZALO DE COCA	1/1.000

ORDENACION

P-1	ZONIFICACION TERMINO MUNICIPAL. CLASIFICACION DEL SUELO		1/25.000
P-1A	PARCELAS CALIFICADAS COMO SUELO NO URBANIZABLE DE PROTECCION ESPECIAL POR ESTAR EN TRAMITE DE CATALOGACION DE UTILIDAD PUBLICA		1/2.000
P-2	DELIMITACION SUELO URBANO. ZONIFICACION Y ALINEACIONES	CIRUELOS DE COCA	1/1.000
P-3	DELIMITACION SUELO URBANO. ZONIFICACION Y ALINEACIONES	VILLAGONZALO DE COCA	1/1.000
P-4	DELIMITACION DEL SUELO DEL NUCLEO URBANO DE COCA Y SU ENTORNO		1/5.000
P-5.1	DELIMITACION SUELO URBANO. ZONIFICACION. ALINEACIONES	HOJA 1	1/1.000
P-5.2	DELIMITACION SUELO URBANO. ZONIFICACION. ALINEACIONES	HOJA 2	1/1.000
P-5.3	DELIMITACION SUELO URBANO. ZONIFICACION. ALINEACIONES	HOJA 3	1/1.000
P-5.4	DELIMITACION SUELO URBANO. ZONIFICACION. ALINEACIONES	HOJA 4	1/1.000



DOCUMENTO N° 2. DOCUMENTACIÓN GRÁFICA, compuesta por los planos de información, designados con las siglas I-n° del plano, y por los planos de ordenación designados con la sigla P-n° del plano. A continuación se relacionan:

PLANOS INFORMATIVOS:

- I-1. Emplazamiento Provincial del Municipio. Escala 1/200.000.
- I-2. Unidades Fisiográficas de la Provincia de Segovia. Escala 1/250.000.
- I-3. Zonificación del término municipal según Revisión Plan de Ordenación de 1.977. Escala 1/25.000
- I-4. Clasificación del suelo según Revisión Plan de Ordenación de 1.977. Escala 1/2.000.
- I-5. Alineaciones aprobadas en la Revisión del Plan de Ordenación de 1.977. Escala 1/2.000.
- I-6. Plan Parcial de Ordenación del polígono industrial "Las Salinas". Zonificación y plan de etapas. Escala 1/1.000.
- I-7. Plano de estudio del desarrollo del Plan General. Escala 1/2.000.
- I-8. Infraestructura existente. Red de agua potable de Coca (Hoja 1). Escala 1/1.000.
- I-9. Infraestructura existente. Red de saneamiento y agua potable de Coca (Hoja 2). Escala 1/1.000.
- I-10. Infraestructura existente. Red de saneamiento de Coca (Hoja 1). Escala 1/1.000.
- I-11. Infraestructura existente. Red de energía eléctrica de Coca (Hoja 1). Escala 1/1.000.
- I-12. Infraestructura existente. Alumbrado público de Coca (Hoja 1). Escala 1/1.000.
- I-13. Infraestructura existente. Red de energía eléctrica y alumbrado público de Coca (Hoja 2). Escala 1/1.000.
- I-14. Infraestructura existente. Pavimentación de Coca (Hoja 1). Escala 1/1.000.
- I-15. Infraestructura existente. Pavimentación de Coca (Hoja 2). Escala 1/1.000.
- I-16. Plano general del estado actual de la edificación y trazado viario de Coca. Escala 1/2.000.
- I-17. Infraestructura existente. Agua potable, energía eléctrica, saneamiento, alumbrado público y pavimentación de Ciruelos de Coca. Escala 1/1.000.
- I-18. Infraestructura existente. Agua potable, energía eléctrica, saneamiento, alumbrado público y pavimentación de Villagonzalo de Coca. Escala 1/1.000.

PLANOS DE PROYECTO:

- P-1. Zonificación del Término Municipal. Clasificación del Suelo. Escala 1/25.000.
- P-1.A. Parcelas calificadas como Suelo no Urbanizable de Protección Especial, por estar en trámite de Catalogación de Utilidad Pública.
- P-2. Delimitación del Suelo Urbano. Zonificación y alineaciones. Ciruelos de Coca. Escala 1/1.000.
- P-3. Delimitación del Suelo Urbano. Zonificación y alineaciones. Villagonzalo de Coca. Escala 1/1.000.
- P-4. Delimitación del Suelo del núcleo urbano de Coca y su entorno. Escala 1/5.000.
- P-5.1. Delimitación del Suelo Urbano. Zonificación y alineaciones. Coca. Escala 1/1.000.
- P-5.2. Delimitación del Suelo Urbano. Zonificación y alineaciones. Coca. Escala 1/1.000.
- P-5.3. Delimitación del Suelo Urbano. Zonificación y alineaciones. Coca. Escala 1/1.000.
- P-5.4. Delimitación del Suelo Urbano. Zonificación y alineaciones. Coca. Escala 1/1.000.

UNIDADES FISIOGRAFICAS DE LA PROVINCIA DE SEGOVIA



- SIGNOS CONVENCIONALES**
- FALLAS
 - GLACIS
 - HORSTS
 - FOSA TECTONICA
 - SUPERFICIE DE EROSION
 - LLANURAS ONDULADAS
 - LLANURAS ARENOSAS
 - PARAMOS
 - CUESTAS
 - RELIEVE PLEGADO
 - RELIEVE PLEGADO POCO ELEVADO
 - TERRENOS ONDULADOS (FORMACIONES DE CONGLOMERADOS)
 - RIO
 - VALLE CON PERFIL TRANSVERSAL EN V
 - VALLE DE FONDO AMPLIO
 - VALLE DE VERTIENTES ESCARPADAS (CAÑON)
 - ZONA ENDORREICAS
 - LAGUNAS
 - LIMITE PROVINCIAL
 - LIMITE DE ZONA
 - LIMITE DE UNIDAD

- ZONAS VALIOSAS:**
1. HAYEDO DEL PUERTO DE LA QUESADA
 2. NICHIO GLACIAR DE LA BUTRERA
 3. BOSQUE DE ROBLES DE LA SIERRA DE AYLLON
 4. SIERRA DE GUADARRAMA
 5. SABINAR DE PEDRAZA
 6. CAÑONES CALIZOS
 7. ROBLEDAL DEL FLANCO SUR DE LA SERREZUELA
 8. PINAR DE TIERRA DE PINARES
- ZONAS PERTURBADAS

- COMARCAS NATURALES DE LA PROVINCIA DE SEGOVIA:**
- I. ZONA DE AYLLON-RIAZA.
 - II. ZONA DE PEDRAZA.
 - III. ZONA DE SEGOVIA.
 - IV. ZONA DE VILLACASTIN.
 - V. ZONA DE LAS CAMPIÑAS ONDULADAS.
 - VI. ZONA DE TIERRA DE PINARES.
 - VII. LA SERREZUELA.
 - VIII. ZONA DE SEPULVEDA.




JULIGENCIA: La Extiempo y, el secretario date hacer constar que el presente documento corrección de los datos de los documentos de urbanismo de la zona de COCA te por el Ayuntamiento de COCA. Sección de Urbanismo. El que se ha producido en el Ayuntamiento de Segovia el día 15 de mayo de 1997. El secretario.



<p>TOPOGRAFIA ARQUITECTURA URBANISMO</p> <p>-C/ SAN RESTITUTO N.º 22, ENTREPLANTA 28039-MADRID. TEL.-FAX. (91) 4507791</p> <p>-C/ CHORRETONES N.º 15, 2.º D. 40200-CUELLAR (SEGOVIA) TL(911)143140</p> <p>El Director del equipo redactor: ILDEFONSO TORREÑO GOMEZ Arquitecto, Técnico Urbanista.</p>		<p>TRABAJO</p> <p>NORMAS SUBSIDIARIAS MUNICIPALES.</p>	
<p>REFER. 940522</p>		<p>LOCALIDAD</p> <p>COCA (SEGOVIA)</p>	
<p>DIBUJADO T.A.U.</p>		<p>PROMOTOR</p> <p>EXCMO. AYUNTAMIENTO.</p>	
<p>ESCALA 1/250.000</p>		<p>FECHA</p> <p>MAYO 1.997</p>	
<p>PLANO</p> <p>UNIDADES FISIOGRAFICAS PROVINCIA SEGOVIA</p>		<p>N.º</p> <p>I-2</p>	

DILIGENCIA: La Excmo. V. el secretario para hacer constar que el presente Plan de Ordenación de Planificación Municipal de COCA a ... de ... de 1997 ... El Secretario.

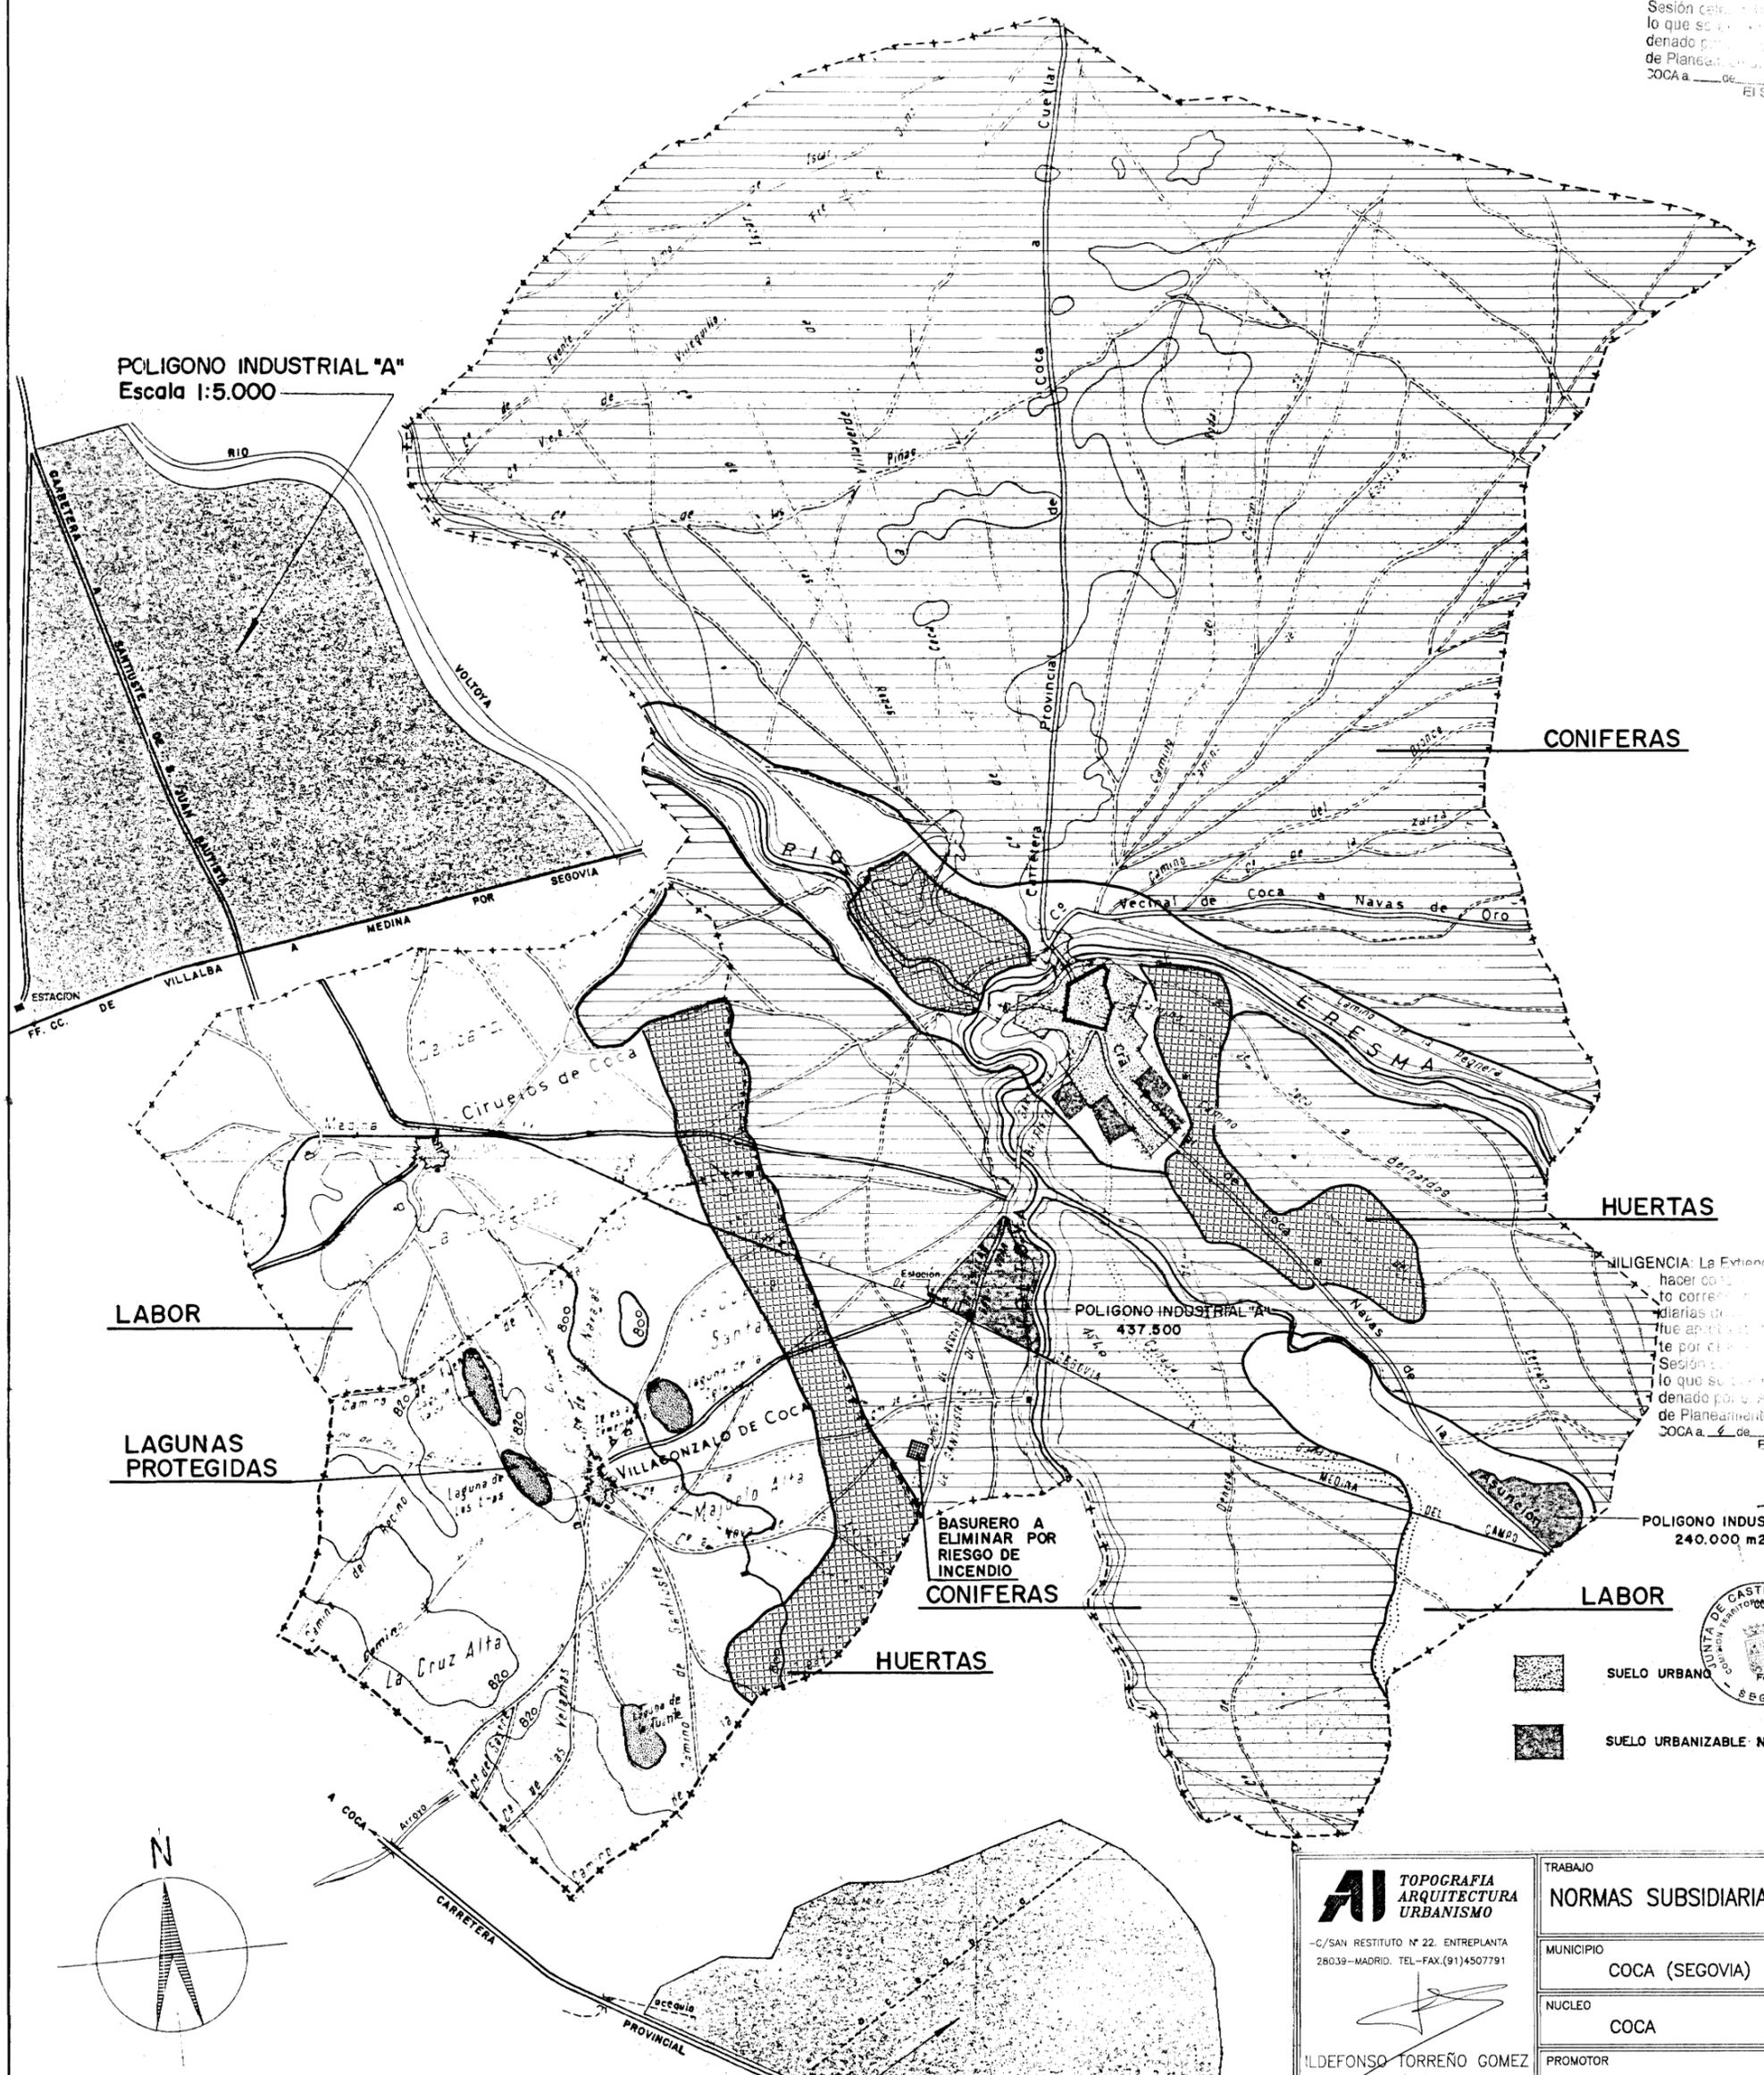

POLIGONO INDUSTRIAL "A"
Escala 1:5.000

LABOR

LAGUNAS PROTEGIDAS

BASURERO A ELIMINAR POR RIESGO DE INCENDIO CONIFERAS

CONIFERAS

HUERTAS

DILIGENCIA: La Excmo. V. el secretario para hacer constar que el presente Plan de Ordenación de Planificación Municipal de COCA a ... de ... de 1997 ... El Secretario.

POLIGONO INDUSTRIAL "B"
240.000 m²


LABOR

HUERTAS

-  SUELO URBANO
-  SUELO URBANIZABLE NO PROGRAMADO





SECRETARIA DE LA COMISION TERRITORIAL DE URBANISMO
Pdo.: M. Paz Plaza Santamaria
SEGOVIA

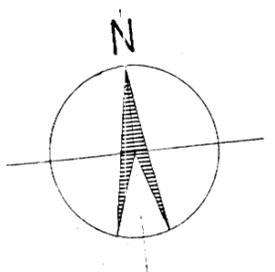

POLIGONO INDUSTRIAL "B"
Escala 1:5.000

 TOPOGRAFIA ARQUITECTURA URBANISMO -C/SAN RESTITUTO Nº 22. ENTREPLANTA 28039-MADRID. TEL-FAX.(91)4507791		TRABAJO	
		NORMAS SUBSIDIARIAS MUNICIPALES	
ILDEFONSO TORREÑO GOMEZ Arquitecto. Técnico Urbanista.		MUNICIPIO	COCA (SEGOVIA)
		NUCLEO	COCA
REFER. 940522 DIBUJADO T.A.U. ESCALA 1:25.000		PROMOTOR	EXCMO. AYUNTAMIENTO
		PLANO ZONIFICACION DEL TERMINO MUNICIPAL SEGUN REVISION PLAN DE ORDENACION DE 1977	Nº I-3
		FECHA	MAYO 1.997

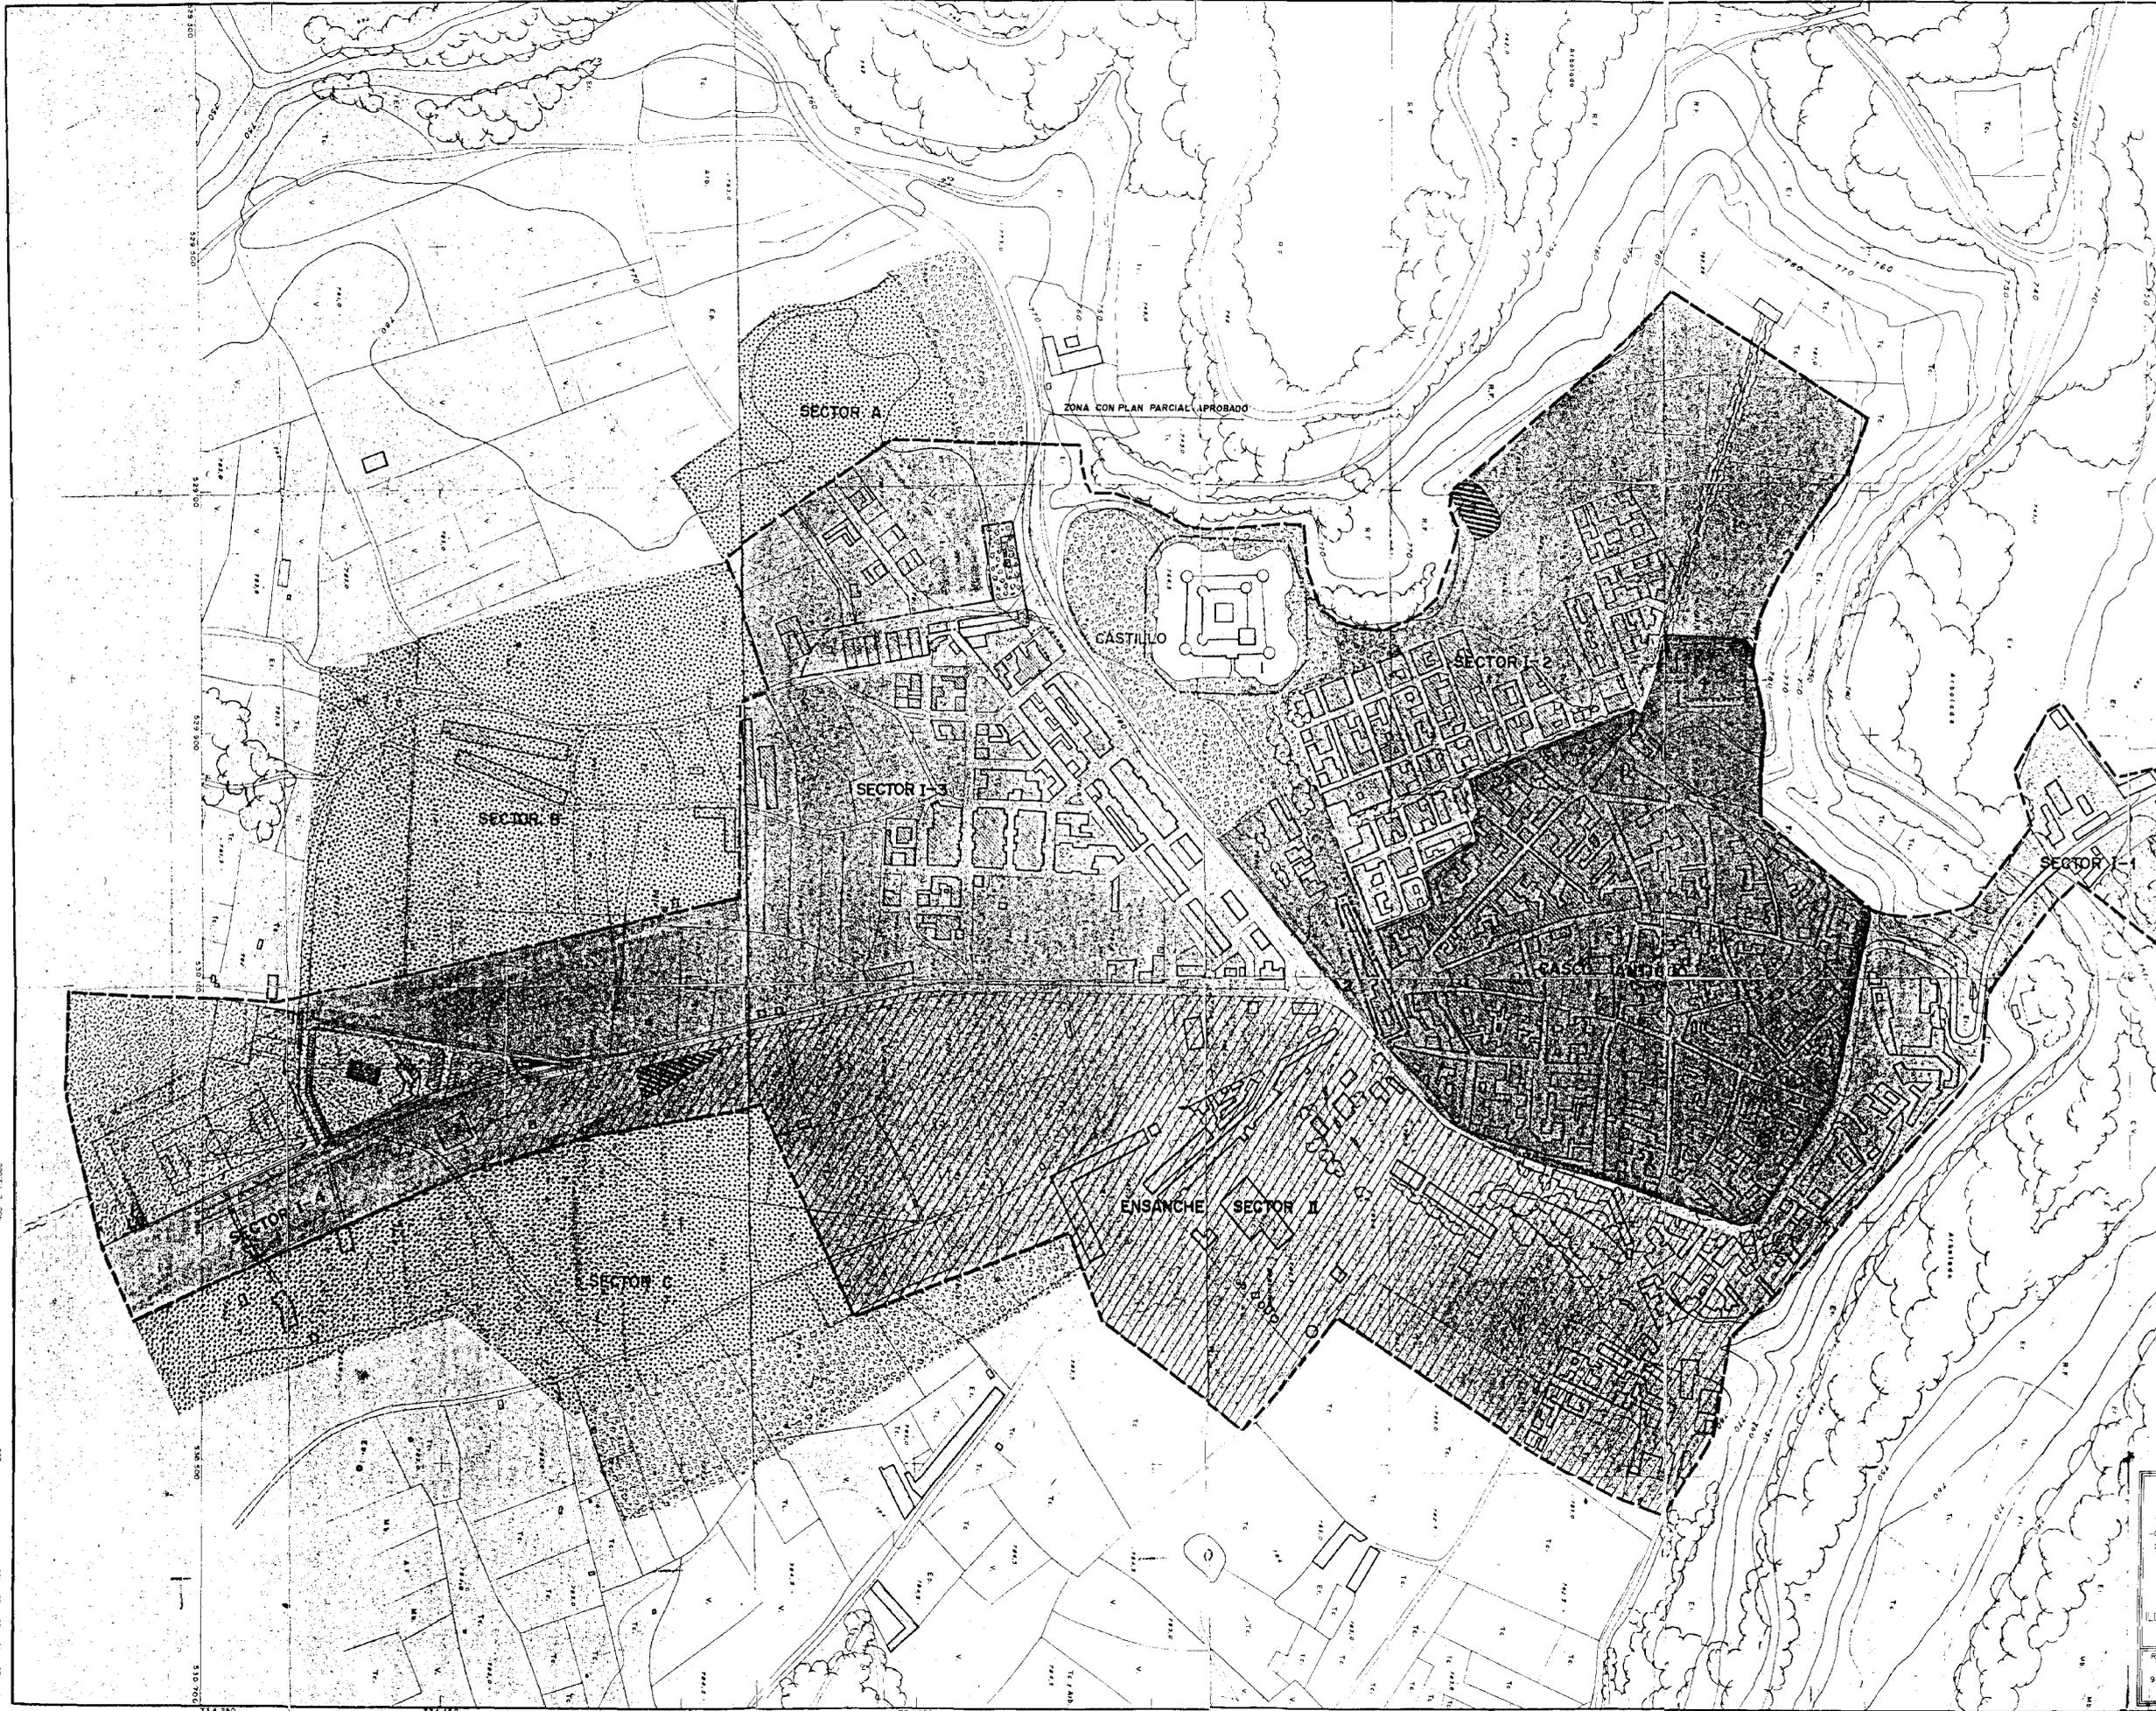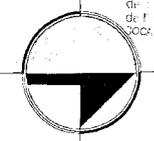

SUELO URBANO

CASCO ANTIGUO	142.040 m ² .
ENSANCHE SECTOR I - $\begin{pmatrix} 2 - 48.600 \text{ m}^2 \\ 1 - 105.900 \\ 2 - 186.800 \\ 3 - 22.800 \end{pmatrix}$	364.160 "
ENSANCHE SECTOR II	225.360 "
ZONA DEPORTIVA	45.200 "
ZONAS VERDES	44.040 "
TOTAL SUELO URBANO	820.800 m².

SUELO URBANIZABLE NO PROGRAMADO

SECTOR A	28.800 m ²
SECTOR B	100.400 "
SECTOR C	85.880 "
ZONA VERDE SECTOR A	9.800 "
ZONA VERDE SECTOR C	31.720 "
TOTAL SUELO URB. NO PROG.	256.600 m².

CONSTRUCCION HIST. ARTISTICA



SIEMBOLOS

- CASCO ANTIGUO
- ENSANCHE SECTOR I
- ENSANCHE SECTOR II
- ZONA DEPORTIVA
- ZONA VERDE
- SUELO URBANIZABLE NO PROGRAMADO
- LIMITE SUELO URBANO
- ESPACIOS PARA SERVICIOS DE INTERES PUBLICO Y SOCIAL
- CONSTRUCCION HIST. ARTISTICA PROTEGIDA

<p>AI TOPOGRAFIA ARQUITECTURA URBANISMO</p> <p>C/SAN RESISTIDO Nº 22 ENTREPLANTA 28039-MADRID. TEL-FAX (91)4507781</p>	TRABAJO NORMAS SUBSIDIARIAS MUNICIPALES	
	MUNICIPIO COCA (SEGOVIA)	FECHA MAYO 1.997
ILDEFONSO TORREÑO GOMEZ Arquitecto Técnico Urbanista	PROMOTOR EXCMO. AYUNTAMIENTO	Nº I-4
REFER. 940522	DIBUJADO T.A.U.	ESCALA 1/2.000 PLANO CLASIFICACION DEL SUELO SEGUN REVISION PLAN DE ORDENACION DE 1977


0 20 40 60 80 100
 734 250 734 450 734 650 734 850 735 050 735 250 735 450

DILIGENCIA DE FIRMAS Y SELLOS PARA REVISIÓN DEL PLAN DE ORDENACIÓN URBANA. El presente plan de ordenación urbana ha sido elaborado por el Sr. D. ILDEFONSO TORREÑO GÓMEZ, Arquitecto, Técnico Urbanista, en virtud de un contrato suscrito con el Excmo. Ayuntamiento de Coca (Segovia) el día 15 de Mayo de 1997. El Sr. D. ILDEFONSO TORREÑO GÓMEZ, Arquitecto, Técnico Urbanista, declara que el presente plan de ordenación urbana es el resultado de su propia labor profesional y que no ha sido elaborado en colaboración con otros profesionales. 

2

AYUNTAMIENTO DE COCA (SEGOVIA)

SECCIONES TIPO

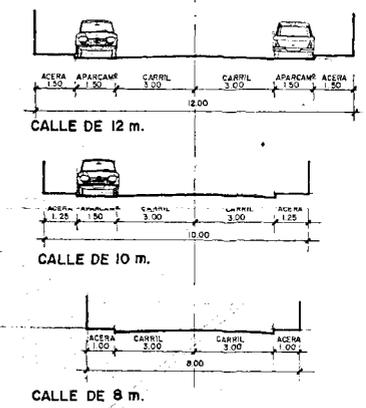

PREVISION DE APARCAMIENTOS

CALLES DE 12 m : 30 vehículos cada 100 m.

Longitud de calles : 1580 m. x 0,3 = 474

CALLES DE 10 m. 15 vehículos cada 100 m.

Longitud de calles : 7.100 m. x 0,15 = 1.065

TOTAL VEHICULOS 1.539

NOTA - LAS ALINEACIONES DEFINEN LA CONFIGURACION GENERAL DE MANZANAS, PUDIENDO COMPLETARSE ESTAS CON ESTUDIOS DE DETALLE.



TOPOGRAFIA ARQUITECTURA URBANISMO		TRABAJO NORMAS SUBSIDIARIAS MUNICIPALES	
C/ SAN RESTITUTO Nº 22. ENTREP. PLANTA 28039 - MADRID. TEL. FAX (91) 4507791		MUNICIPIO COCA (SEGOVIA)	
ILDEFONSO TORREÑO GÓMEZ Arquitecto, Técnico Urbanista.		NUCLEO COCA	FECHA MAYO 1997
REFER. 940522		PROMOTOR EXCMO. AYUNTAMIENTO	
DIBUJADO T.A.U.	ESCALA 1/2.000	PLANO ALINEACIONES APROBADAS EN LA REVISION DEL PLAN DE ORDENACION DE 1977	
		Nº I-5	

APARCAMIENTOS DE ZONA DEPORTIVA 90 VEHICULOS

ZONA CON PLAN PARCIAL APROBADO

CASTILLO

0 20 40 60 80 100 120 140 160 180 200

480 E 17.000

734.250

734.450

734.650

734.850

735.050

735.250

735.450

735.650


735.850

736.050

736.250


736.450

736.650

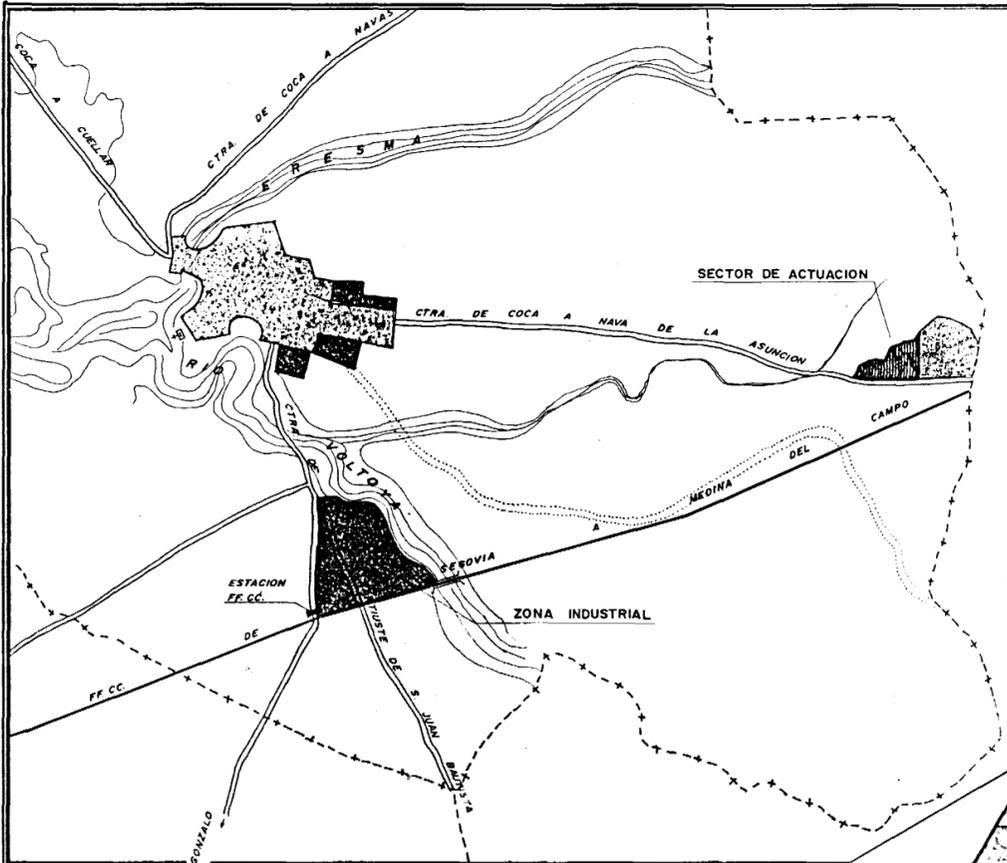

- LEYENDA**
- SUELO URBANO
 - SUELO URBANIZABLE NO PROGRAMADO
 - LIMITE TERMINO MUNICIPAL
- ZONA INDUSTRIAL

Diligencia.- En la Villa de Coca, a 19 de Abril de 1.993.
 La extiendo yo, el Secretario, a los efectos del artículo 138 del Reglamento de Planeamiento Urbanístico, para constar que el presente Plan Parcial de Ordenación, una vez rectificado según acuerdo de la Comisión Provincial de Urbanismo de fecha 16 de Febrero de 1.993, fue aprobado por el Pleno Municipal el día 16 de Abril de 1.993.
 El Secretario.

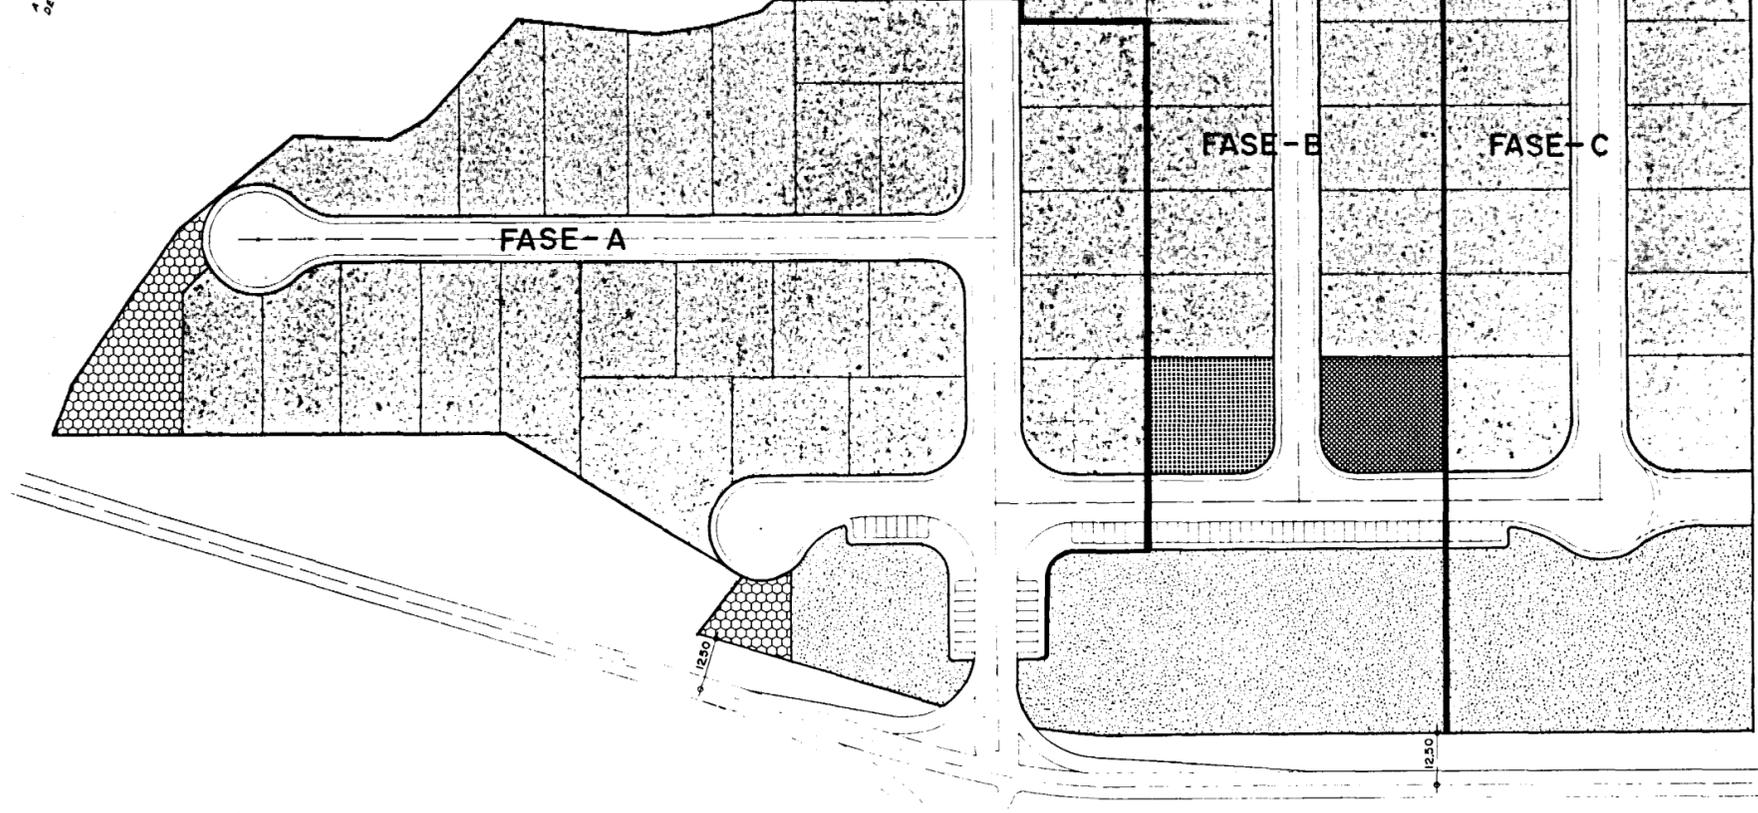

DILIGENCIA: La Extiendo yo, el secretario para hacer constar que el presente documento corrección de errores Subsidiarias de Coca, fue aprobado por el Pleno Municipalmente por el Ayuntamiento de Coca en Sesión celebrada el día 26 de Mayo de 1992, lo que se acuerda en el Pleno Municipal ordenado por el Art. 104 del Reglamento de Planeamiento Urbanístico.
 El Secretario.




SUPERFICIE FASE "A" = 27.478 M2.
 FASE "B" = 29.910 M2.
 FASE "C" = 22.450 M2.
 SUP. TOTAL = 80.802 M2.

ZONAS	SUPERFICIES
ZONA INDUSTRIAL	49.845,00 M2.
ZONA USO PUBLICO	8.947,50 M2.
PARQUE DEPORTIVO	1.660,50 M2.
ZONA SERVICIOS	1.261,00 M2.
EQUIPAMIENTO COMERCIAL	829,87 M2.
EQUIPAMIENTO SOCIAL	829,87 M2.
VIARIO	17.429,04 M2.
SUP. TOTAL	80.802,78 M2.


200 E 1:1.000

		TRABAJO	
		NORMAS SUBSIDIARIAS MUNICIPALES	
-C/SAN RESTITUTO Nº 22. ENTREPLANTA 28039-MADRID. TEL.-FAX.(91)4507781		MUNICIPIO	
		COCA (SEGOVIA)	
ILDEFONSO TORREÑO GOMEZ Arquitecto. Técnico Urbanista.		NUCLEO	FECHA
		COCA	MAYO 1.997
REFER. 940522		PROMOTOR	
		EXCMO. AYUNTAMIENTO	
DIBUJADO T.A.U.		ESCALA 1/1.000	Nº I-6

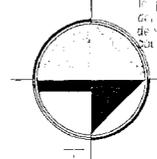

SÍMBOLOS

- CASCO ANTIGUO
- ENRANCHE SECTOR I
- ZONA DEPORTIVA
- ZONA VERDE
- SUELO URBANIZABLE NO PROGRAMADO
- LIMITE SUELO URBANO CATASTRAL
- LIMITE SUELO URBANO P.G.O. 1977
- ESPACIOS PARA SERVICIOS DE INTERÉS PÚBLICO Y SOCIAL
- ENRANCHE SECTOR II
- CONSTRUCCIÓN HISTÓRICA PROTEGIDA

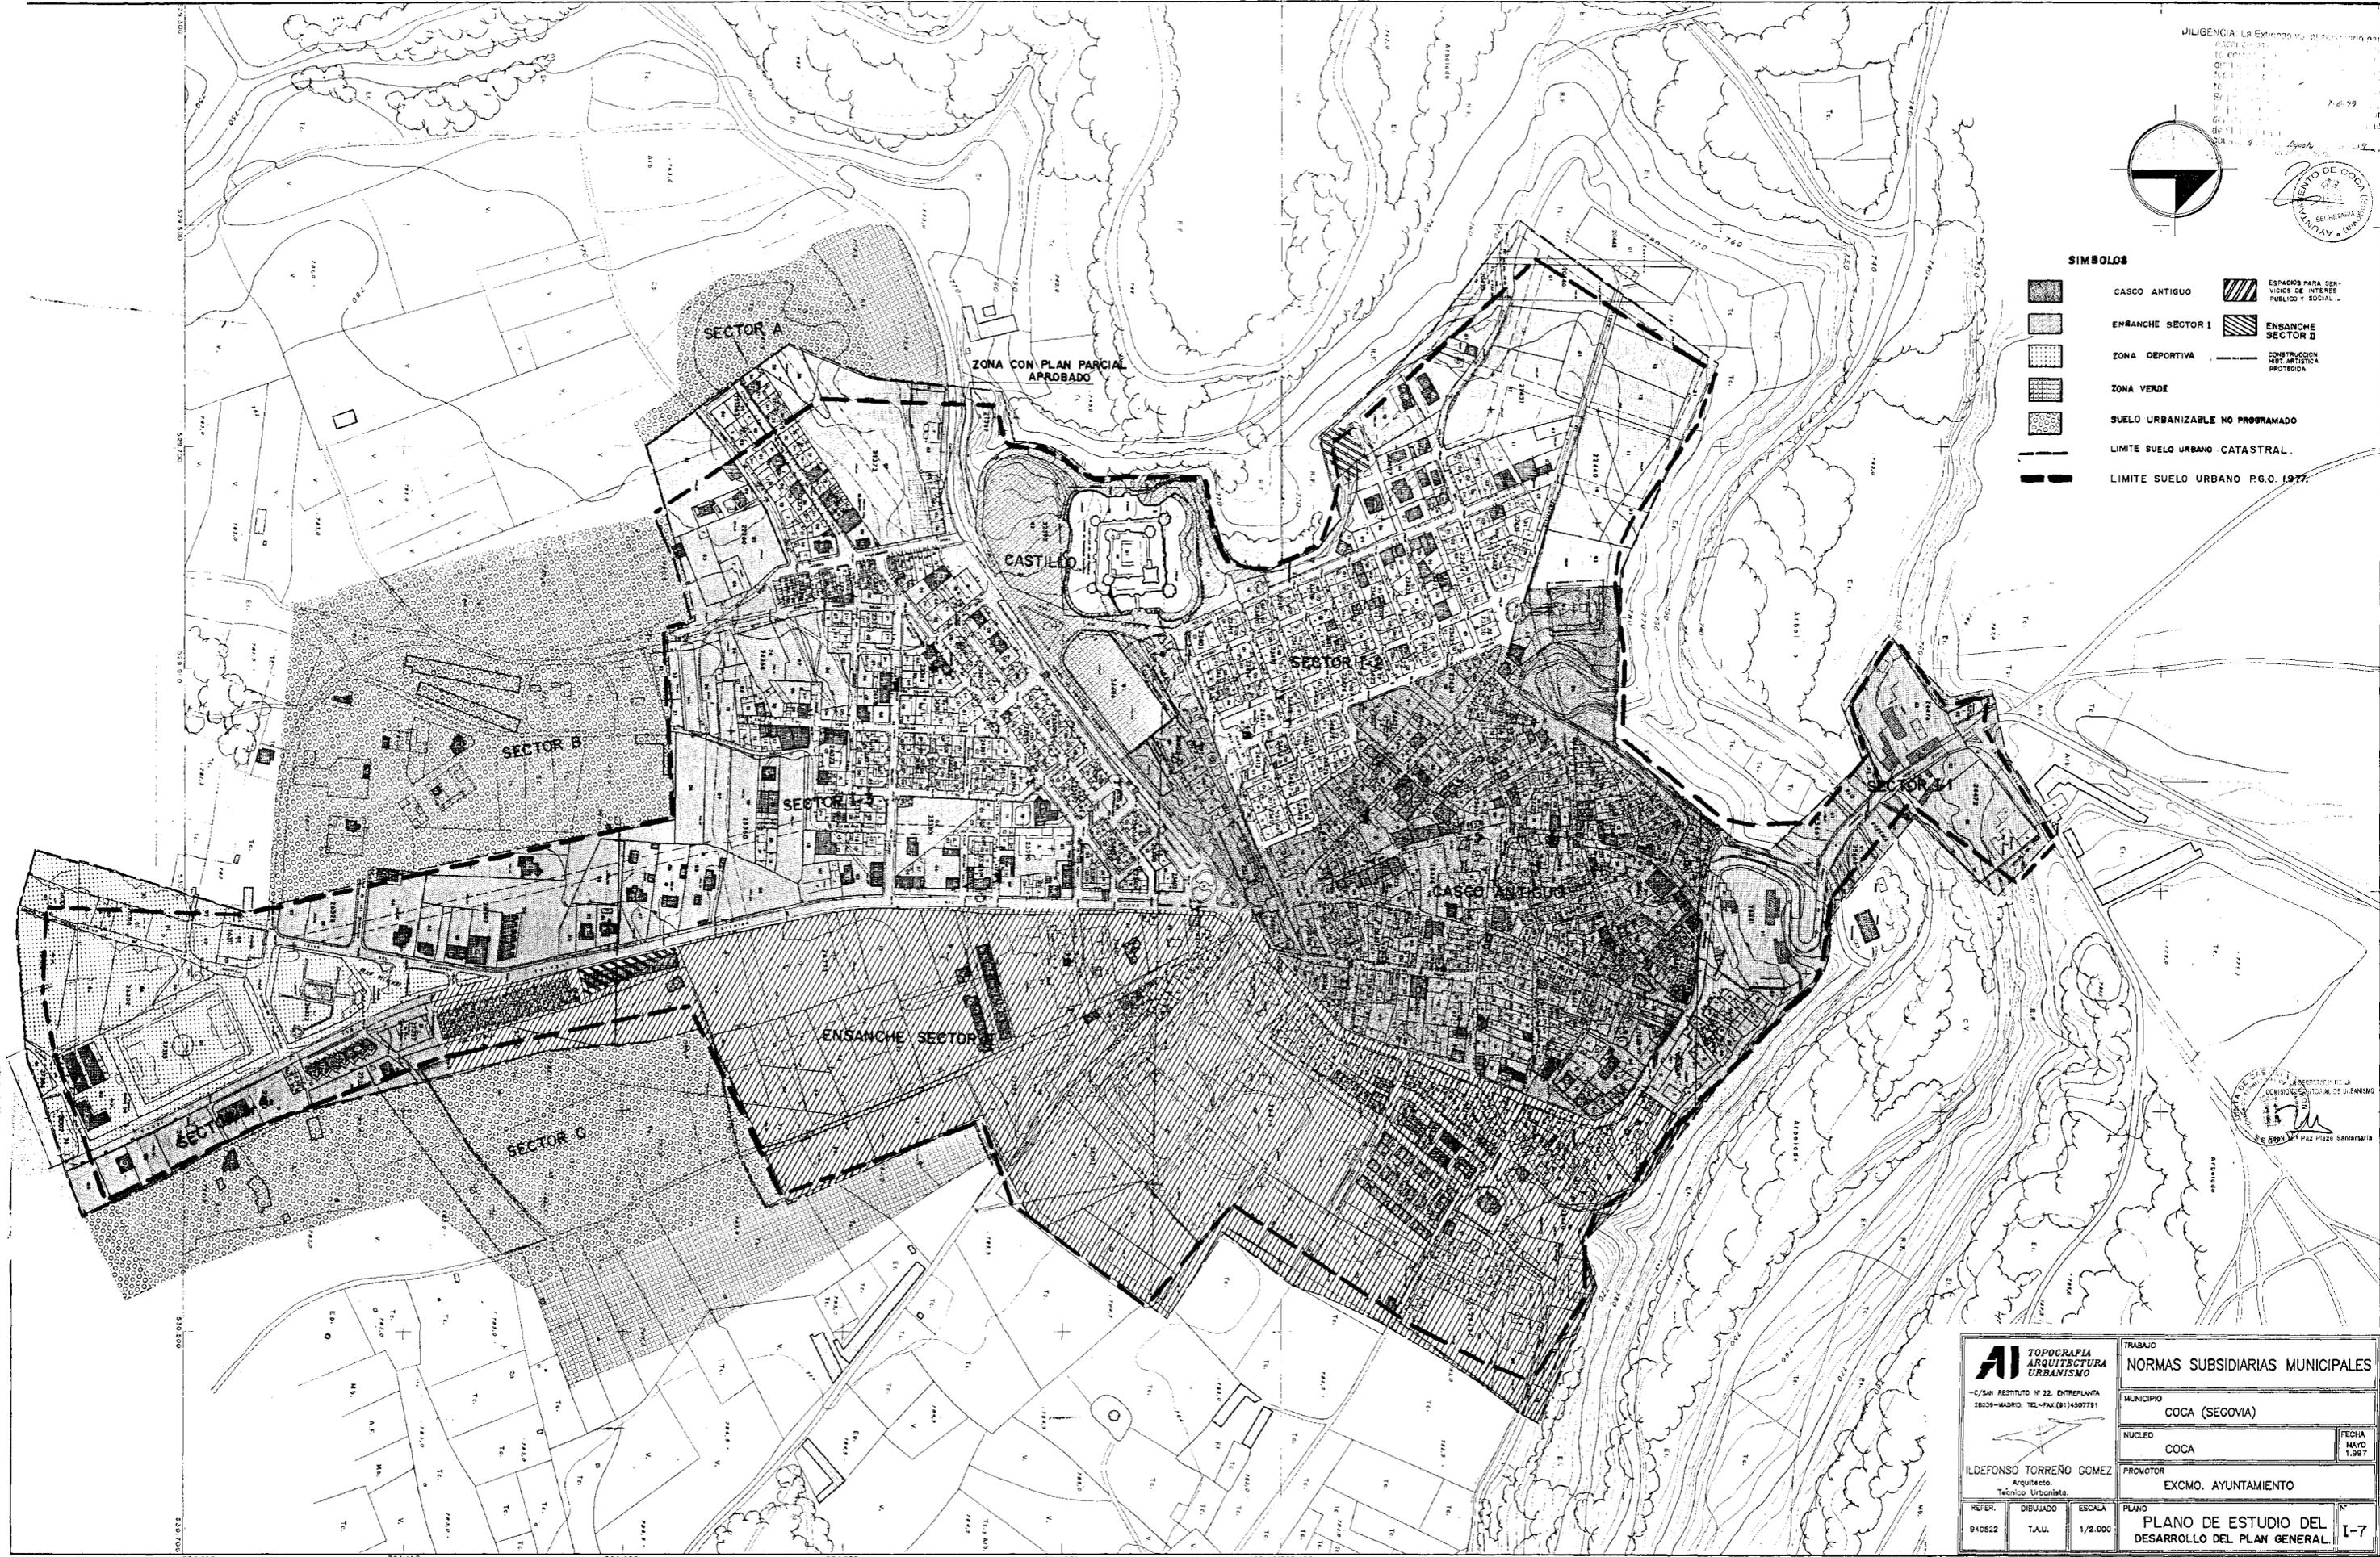

<p>AI TOPOGRAFIA ARQUITECTURA URBANISMO</p> <p><small>C/SAN RESTITO Nº 22. ENTREPUNTA 28029-MADRID. TEL-FAX (91)4507791</small></p>		TRABAJO NORMAS SUBSIDIARIAS MUNICIPALES	
		MUNICIPIO COCA (SEGOVIA)	
NUCLEO COCA		FECHA MAYO 1.997	
PROMOTOR EXCMO. AYUNTAMIENTO		REFER. DIBUJADO ESCALA 940522 T.A.U. 1/2.000	
PLANO PLANO DE ESTUDIO DEL DESARROLLO DEL PLAN GENERAL		Nº I-7	



PLANO RED DE DISTRIBUCION AGUA POTABLE

UNE CON HOJA 2




ESQUEMA DE HOJAS
 H1 H2

0 5 10 15 20 25 30 35 40 45 50 55 60 65 70 75 80 85 90 95 100

- RED DE AGUA POTABLE
- DEPÓSITO ELEVADO
 - REG. DE DISTRIBUCION
 - BOCA DE RIEGO
 - LLAVE DE CORTE
 - △ HIDRANTE
 - ▲ FUENTE

AI TOPOGRAFIA ARGITECTURA URBANISMO C/ SAN INSTITUTO N° 22, ENTREPLANTA 28038 MADRID. TEL.-FAX (91) 4507791		TRABAJO NORMAS SUBSIDIARIAS MUNICIPALES	
MUNICIPIO COCHA (SEGOVIA)		FECHA MAYO 1.997	
NUCLEO COCHA		PROMOTOR EXCMO. AYUNTAMIENTO	
REFER. 940822	DIBUJADO T.A.U.	ESCALA 1/1.000	PLANO INFRAESTRUCTURA EXISTENTE. RED AGUA POTABLE
			N° 1-8 Hoja 1

ALCALDIA MUNICIPAL DE COCA
 SECRETARÍA DE LA COMISIÓN DEPARTAMENTAL DE URBANISMO
 P. 6. 59
 08.10.97

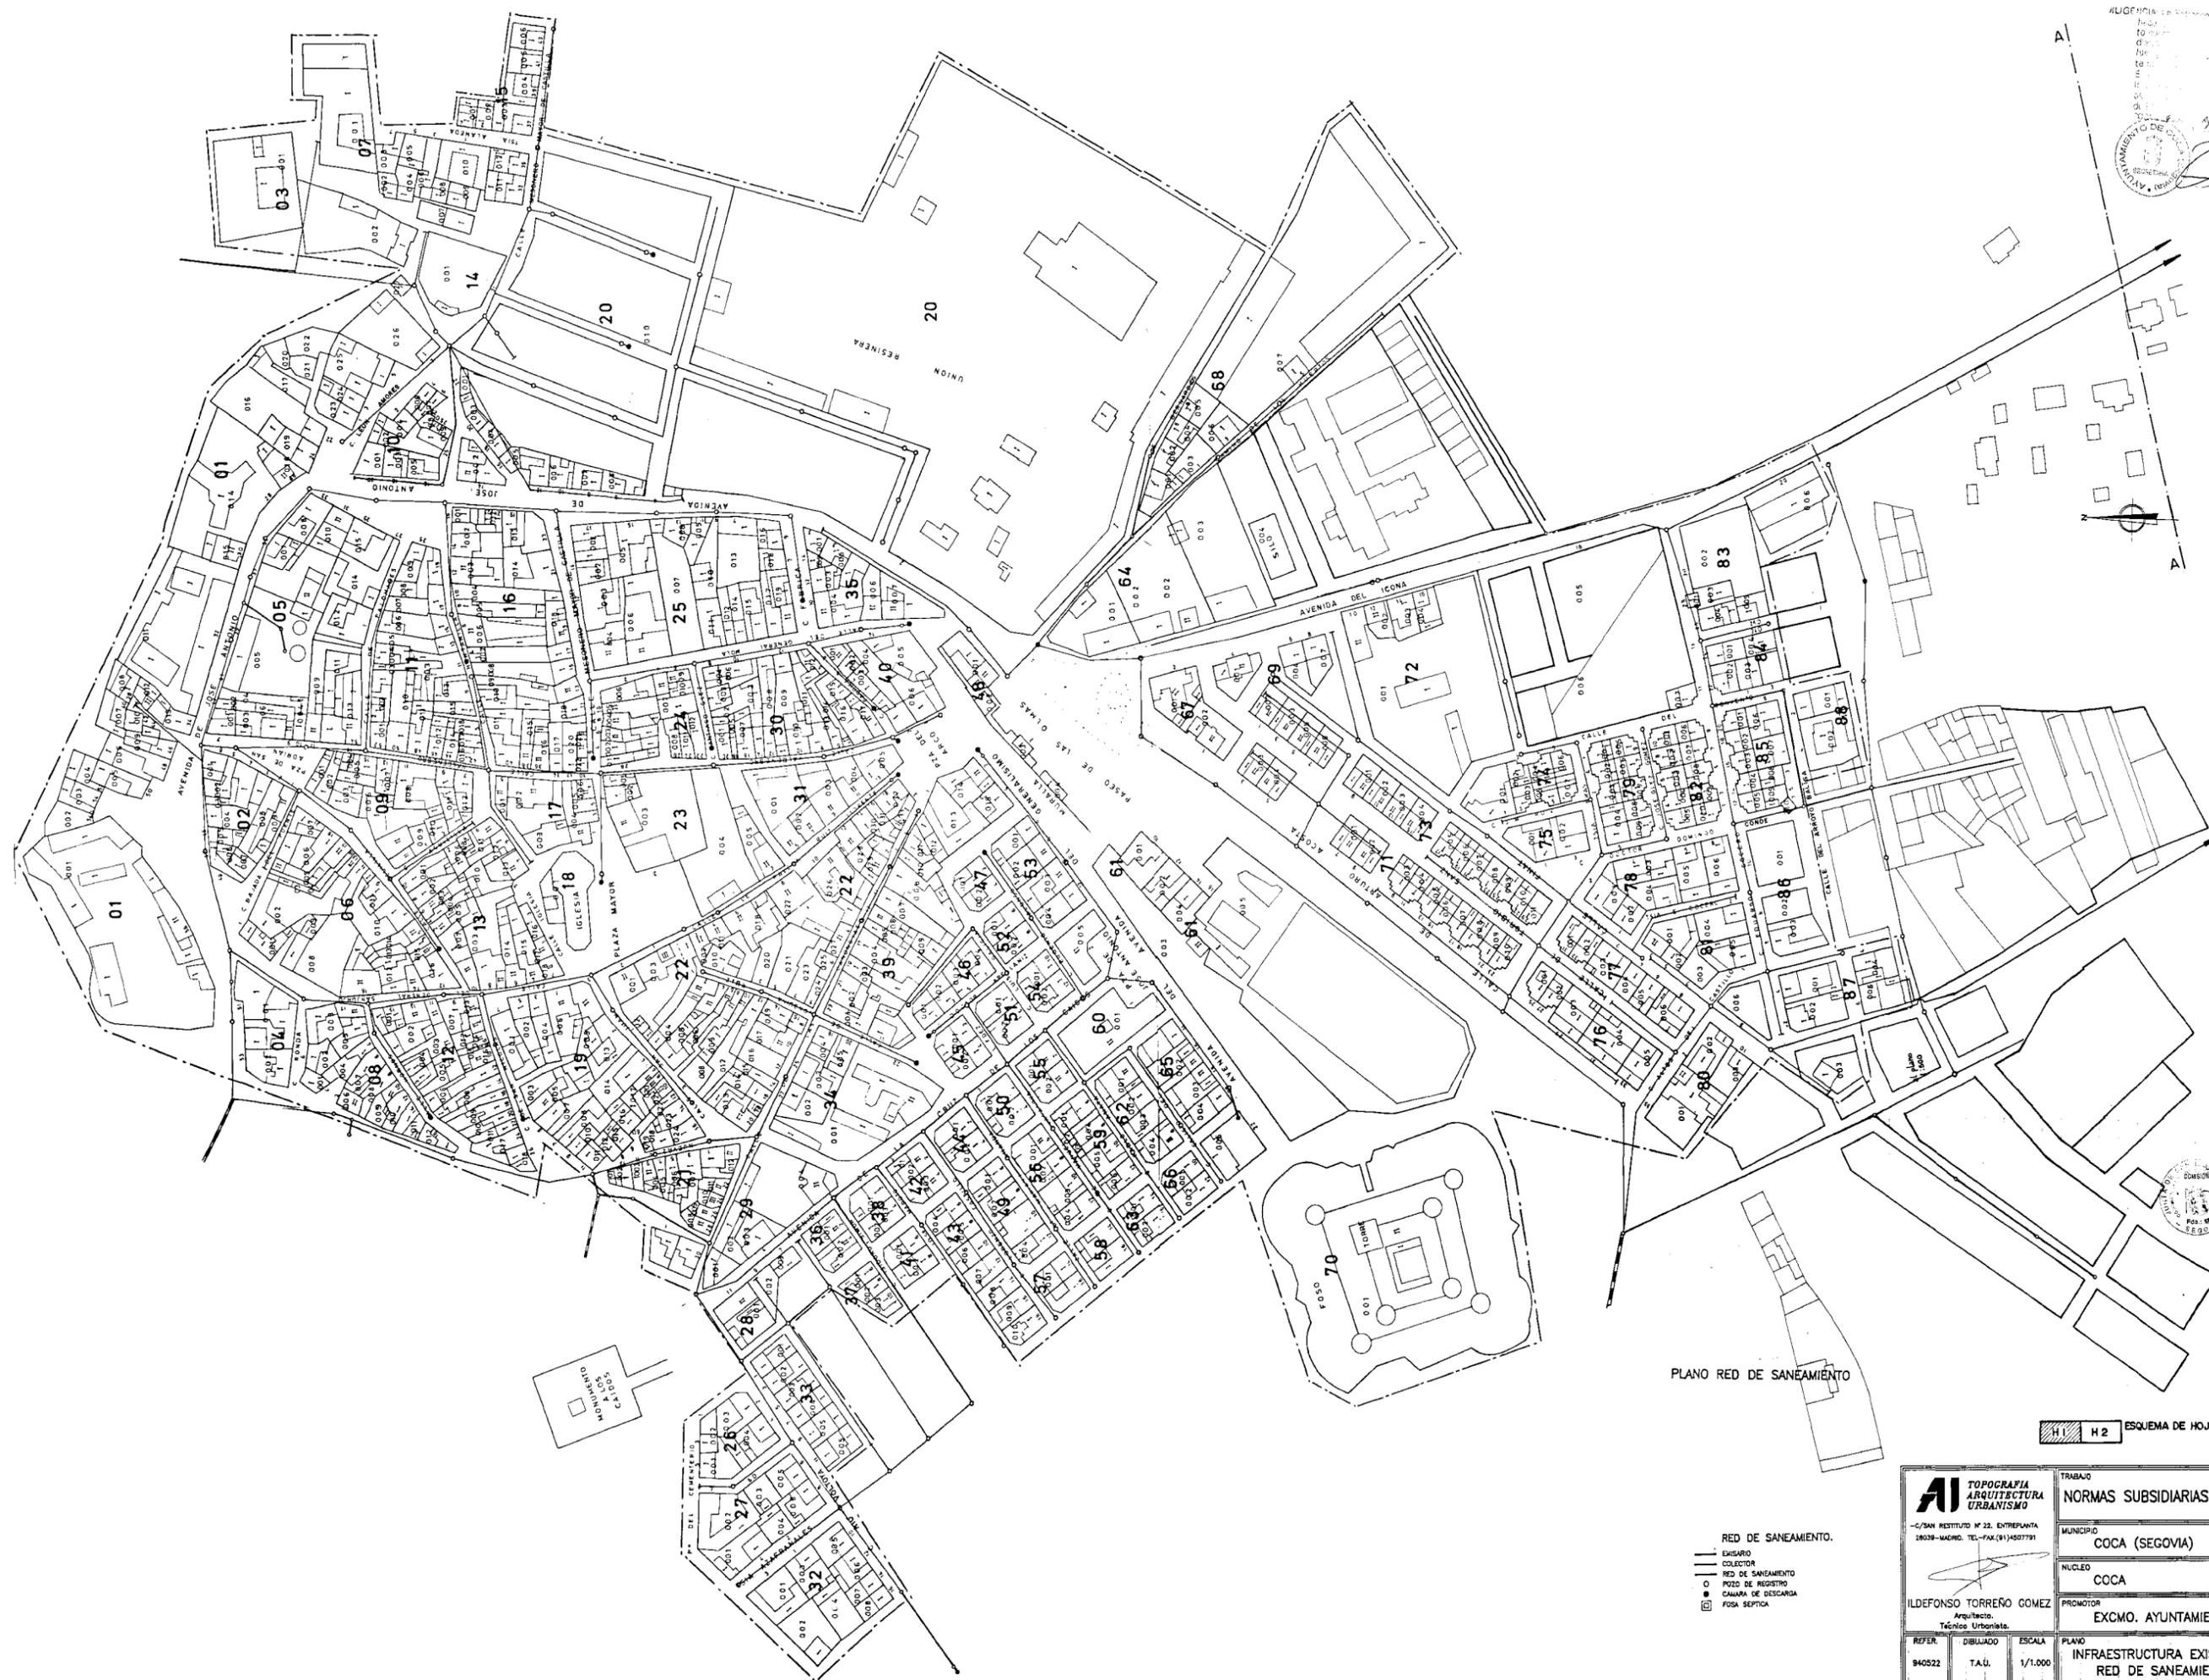


PLANO RED DE SANEAMIENTO

ESQUEMA DE HOJAS
 H 2

- RED DE SANEAMIENTO.
- EMBUDO
 - COLECTOR
 - - - RED DE SANEAMIENTO
 - POZO DE REGISTRO
 - CAJAMA DE RESERVA
 - FOSA SEPTICA

AI TOPOGRAFIA ARQUITECTURA URBANISMO -C/ SAN INSTITUTO Nº 22. ENTREPLANTA 28038-MADRID. TEL-FAX:(91)4507791		TRABAJO NORMAS SUBSIDIARIAS MUNICIPALES	
ILDEFONSO TORREÑO GOMEZ Arquitecto. Técnico Urbanista.		MUNICIPIO COCA (SEGOVIA)	
REFER. 940522		NUCLEO COCA	
DIBUJADO T.A.Ú.		PROMOTOR EXCMO. AYUNTAMIENTO	
ESCALA 1/1.000		PLANO INFRAESTRUCTURA EXISTENTE. RED DE SANEAMIENTO	
		FECHA MAYO 1.997	
		Nº 1-10 Hoja 1	

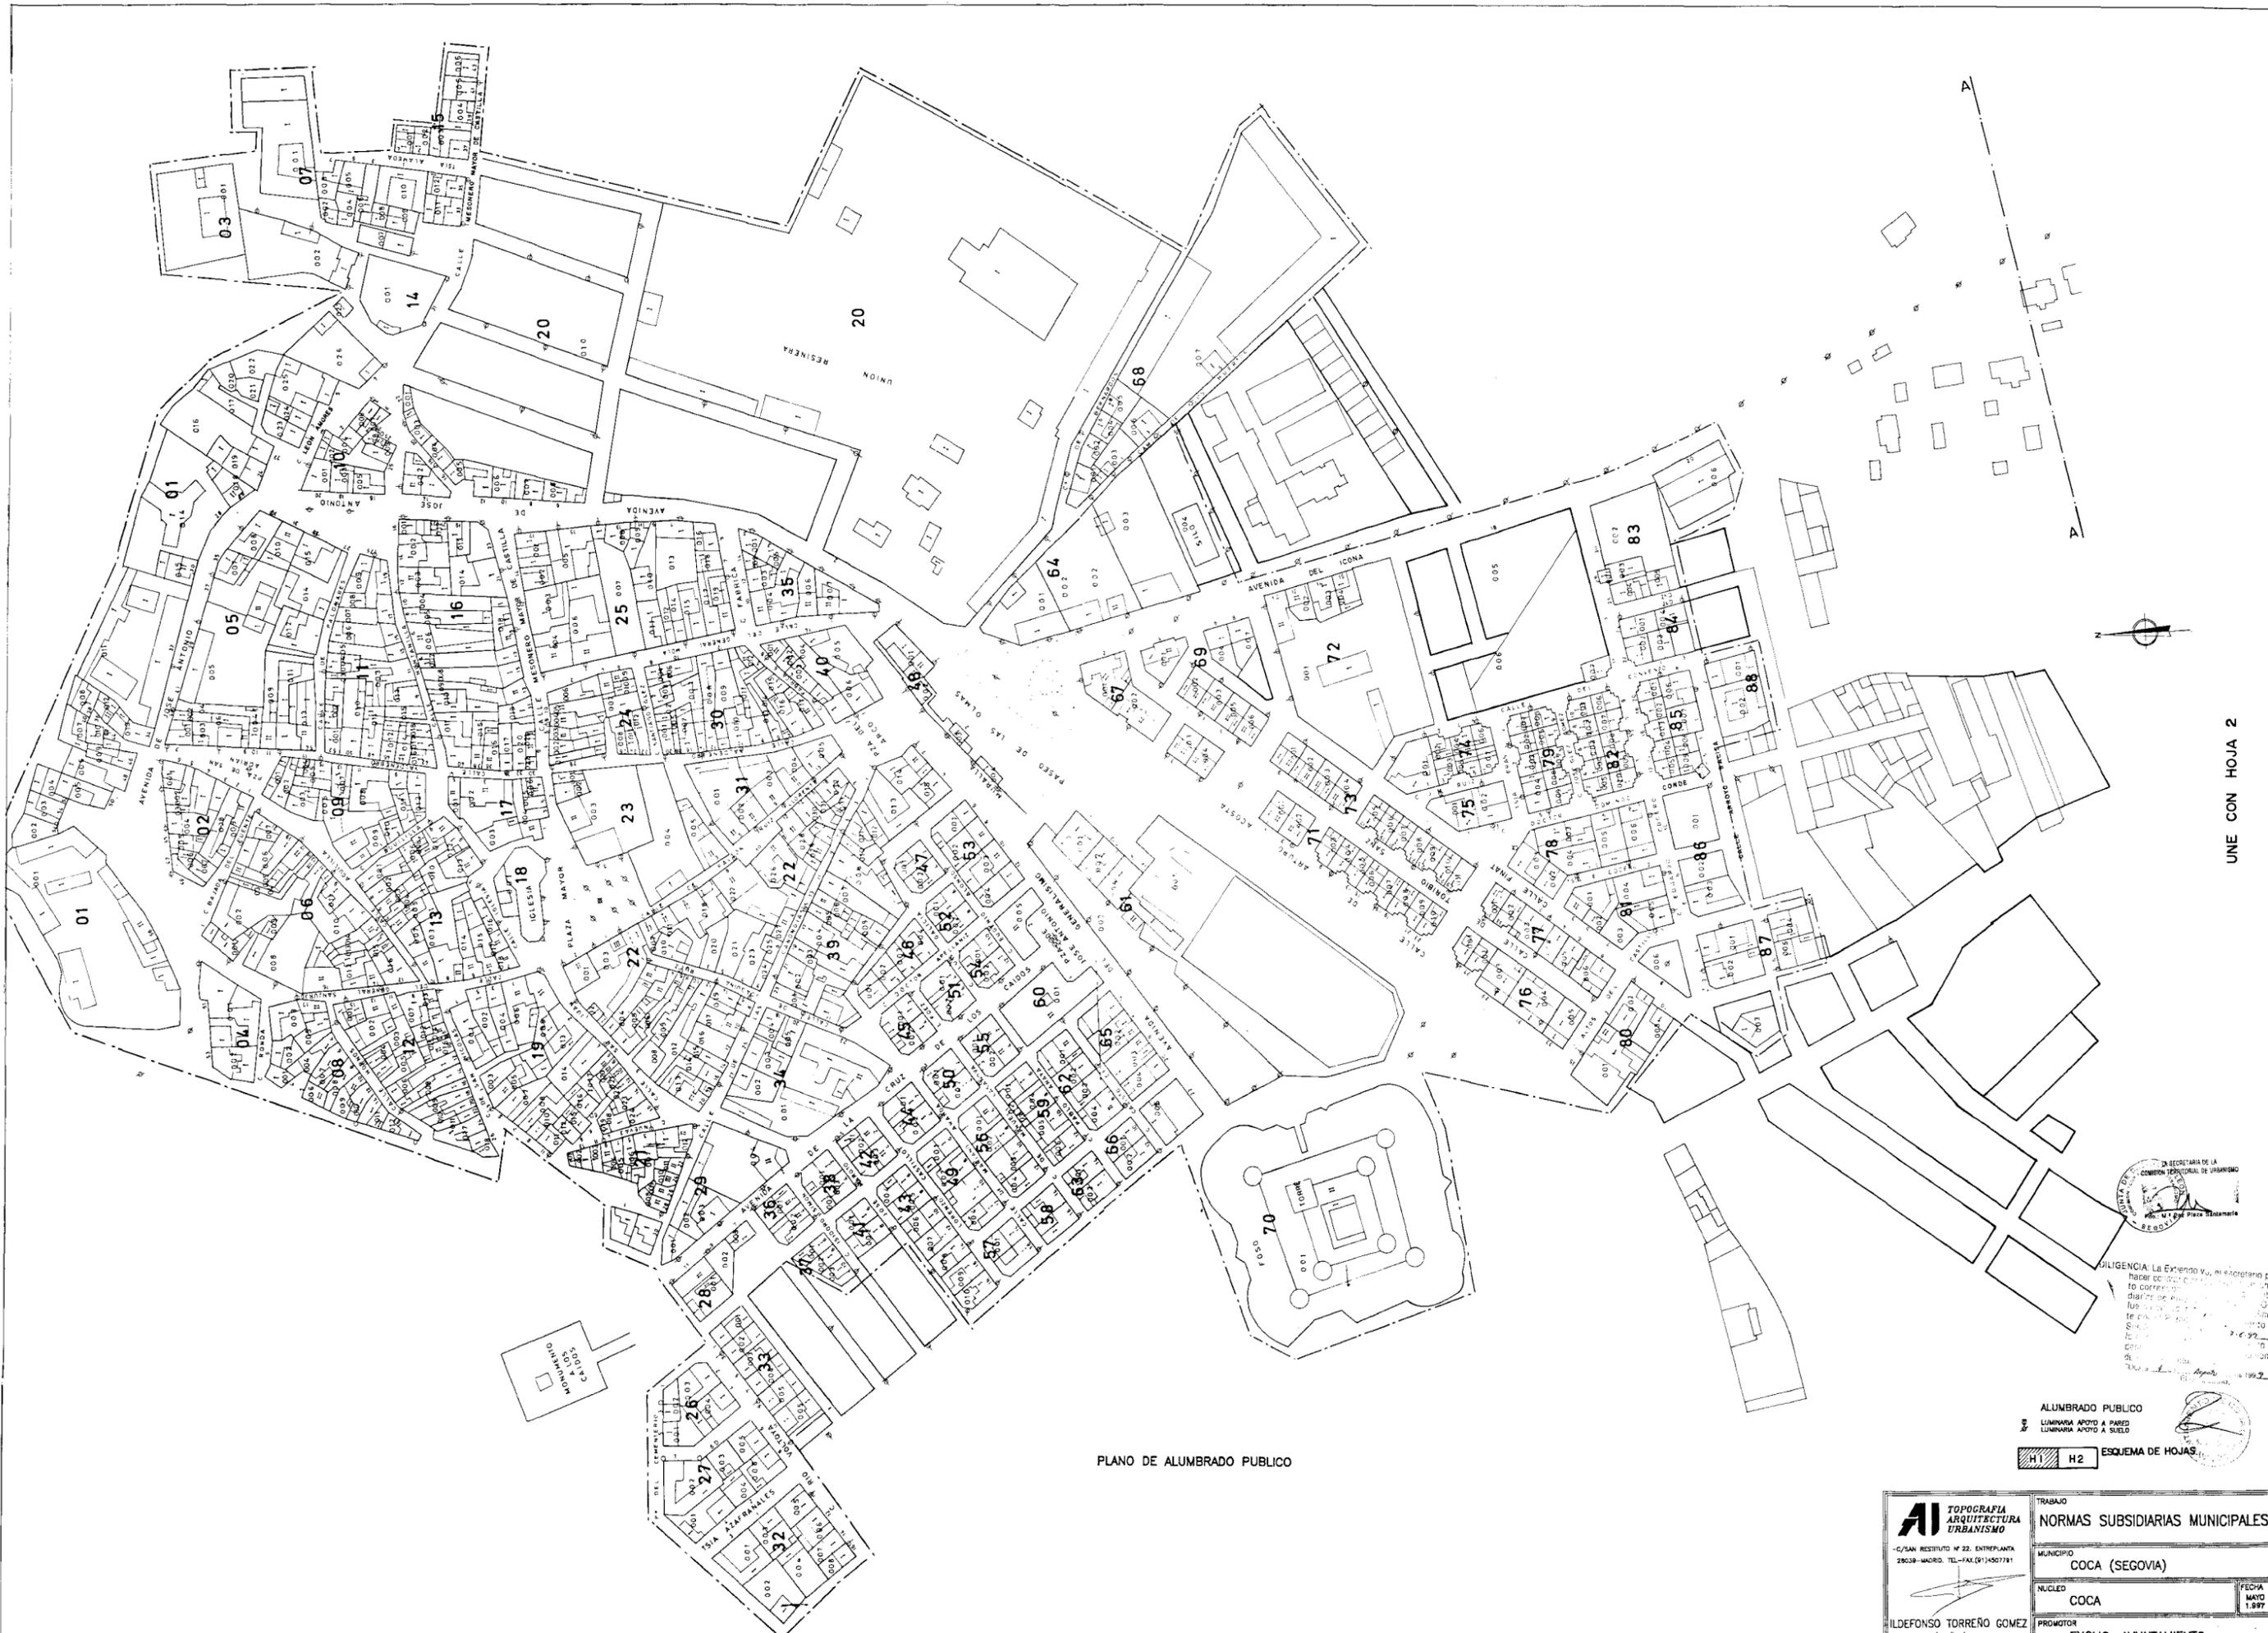

PLANO DE ALUMBRADO PUBLICO



UNE CON HOJA 2




ILUSTRACION: La Extensión Va, el secretario de hacer con el contrato de obra pública para el desarrollo de la obra de iluminación pública en el sector de la COCHA, a cargo de la Oficina de Planeación y Desarrollo Urbano, en el mes de mayo de 1997.

ALUMBRADO PUBLICO
 LUMINARIA APOTO A PARED
 LUMINARIA APOTO A SUELO
 H1 H2 ESQUEMA DE HOJAS

AI TOPOGRAFIA ARQUITECTURA URBANISMO -C/SAN RESTITUTO N° 22, ENTREPLANTA 28028-MACRO. TEL-FAX (01)4507781		TRABAJO NORMAS SUBSIDIARIAS MUNICIPALES
ILDEFONSO TORRERO GOMEZ Arquitecto, Técnico Urbanista.		MUNICIPIO COCHA (SEGOVIA)
REFER. 840522	DISEÑADO T.A.U.	NUCLEO COCHA
ESCALA 1/1.000	PLANO INFRAESTRUCTURA EXISTENTE. ALUMBRADO PUBLICO	FECHA MAYO 1.997
		PROMOTOR EXCMO. AYUNTAMIENTO
		N° 1-12 Hoja 1

C 87 236

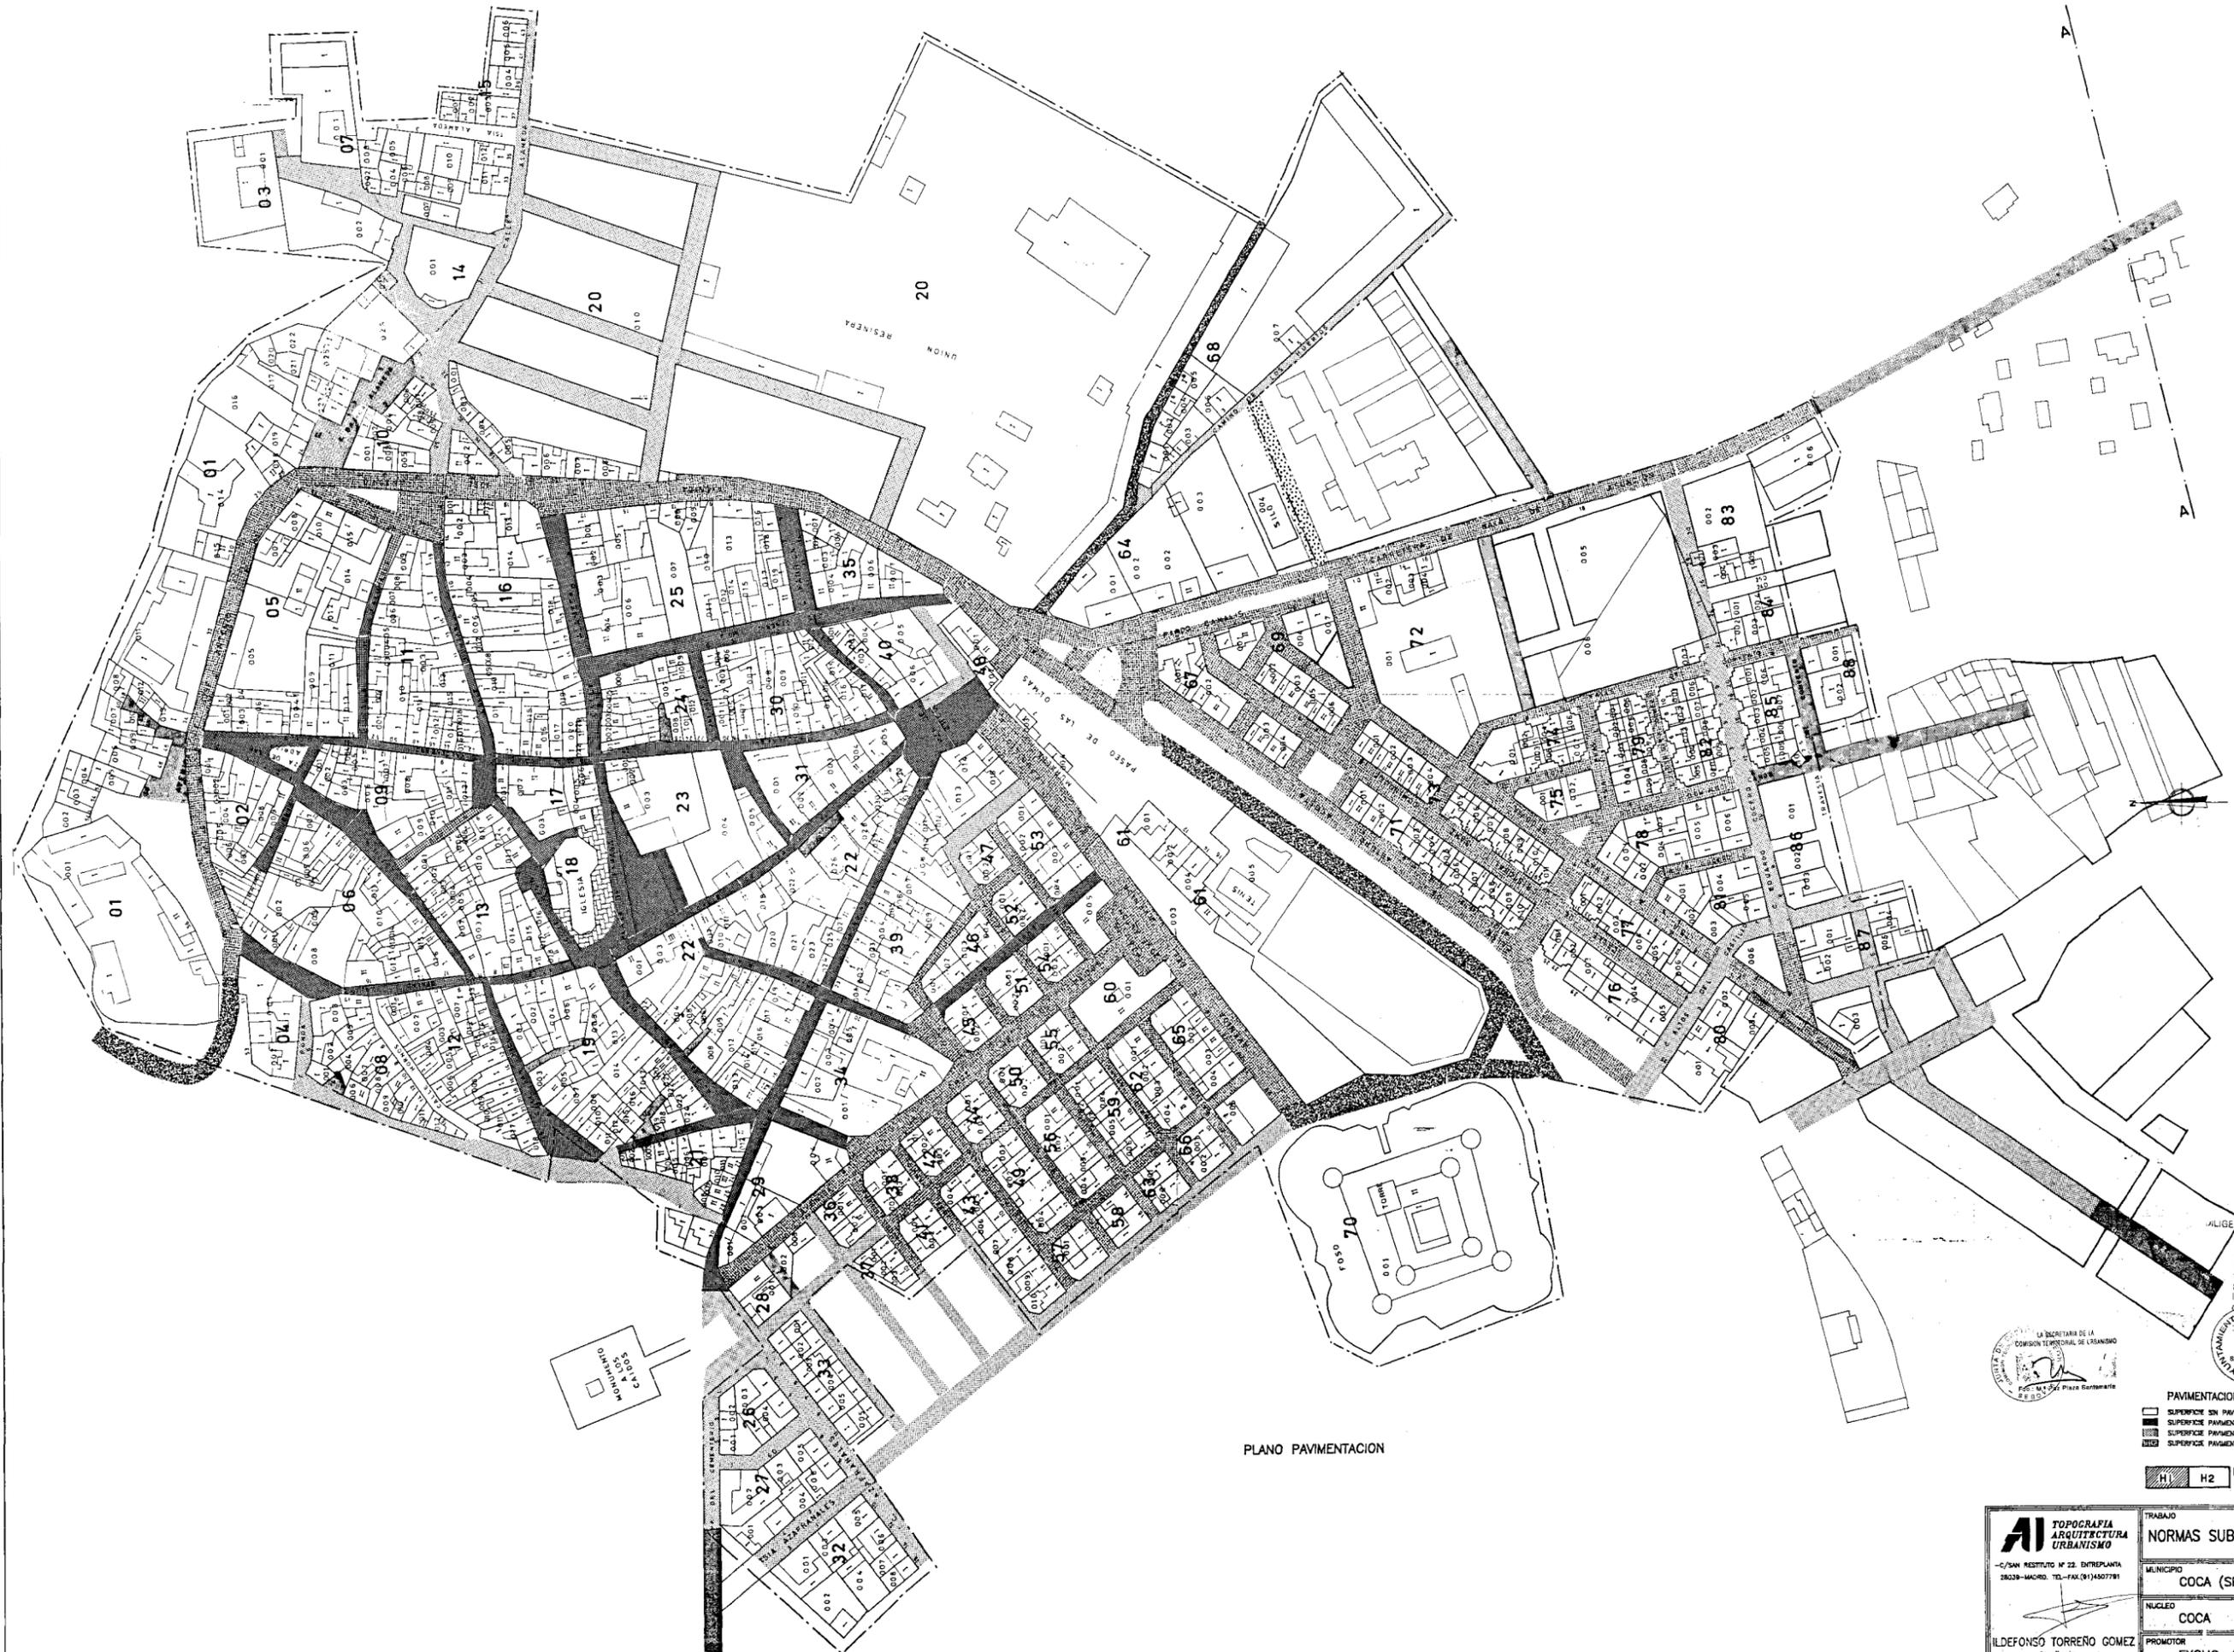

PLANO PAVIMENTACION

UNE CON HOJA 2

ALIGENCIA: La Extensión y el mejoramiento de la red vial de la zona de COCA, en el Municipio de COCA (SEGOVIA), fue aprobada en la Sesión No. 10 del 26 de Mayo de 1997, por el Concejo Municipal, de conformidad con el Art. 164 del Reglamento Municipal de la Ley No. 173 de 1994.




- PAVIMENTACION**
- SUPERFICIE SIN PAVIMENTAR
 - SUPERFICIE PAVIMENTO ASFALTICO
 - SUPERFICIE PAVIMENTO HORMIGON
 - SUPERFICIE PAVIMENTO ADQUINADO



		TRABAJO NORMAS SUBSIDIARIAS MUNICIPALES	
-C/SAN RESUSTO N° 22, ENTREPLANTA 28028-MACRO. TEL-FAX: (014507781)		MUNICIPIO COCA (SEGOVIA)	
ILDEFONSO TORRERO GOMEZ Arquitecto, Técnico Urbanista.		NUCLEO COCA	
REFER. 94022 DIBUJADO T.A.U. ESCALA 1/1 500		PROMOTOR EXCMO. AYUNTAMIENTO	
PLANO INFRAESTRUCTURA EXISTENTE PAVIMENTACION		FECHA MAYO 1997	
		N° I-14 Hoja 1	

300 E 111200

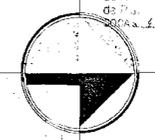

LEYENDA EQUIPAMIENTO



- AYUNTAMIENTO
- CASA P. MUNICIPAL
- IGLESIA
- COLEGIO
- HOSPITAL
- CENTRO DE SALUD
- ESTACIÓN DE AUTOBUSES
- ESTACIÓN DE FERROCARRIL
- ESTACIÓN DE TRANVÍA
- ESTACIÓN DE METRO
- ESTACIÓN DE CAMIÓN
- ESTACIÓN DE TAXI
- ESTACIÓN DE BICICLETA
- ESTACIÓN DE MOTO
- ESTACIÓN DE CARRO
- ESTACIÓN DE CAMIÓN DE LLAMADO
- ESTACIÓN DE CAMIÓN DE ALQUILER
- ESTACIÓN DE CAMIÓN DE ALQUILER DE LLAMADO
- ESTACIÓN DE CAMIÓN DE ALQUILER DE ALQUILER
- ESTACIÓN DE CAMIÓN DE ALQUILER DE ALQUILER DE LLAMADO
- ESTACIÓN DE CAMIÓN DE ALQUILER DE ALQUILER DE ALQUILER
- ESTACIÓN DE CAMIÓN DE ALQUILER DE ALQUILER DE ALQUILER DE LLAMADO


LA SECRETARÍA DE LA
 COMISIÓN TERRITORIAL DE URBANISMO
 DE COCA
 Ing. M. J. Paz Pardo Santamaría
 DE URBANISMO

LEYENDA ESTADO DE LA EDIFICACIÓN

- VIVIENDA UNIFAMILIAR
- VIVIENDA DE NUEVA CONSTRUCCIÓN
- EDIFICIO EN ESTADO RUINOSO
- VIVIENDA EN CONSTRUCCIÓN
- NAVAS Y COBRALES

AI TOPOGRAFIA ARQUITECTURA URBANISMO C/SAN RESTITUTO N° 22. ENTRERPIANTA 28039-MADRID. TEL.-FAX.(91)4007791		TRABAJO NORMAS SUBSIDIARIAS MUNICIPALES	
MUNICIPIO COCA (SEGOVIA)		FECHA MAYO 1.997	
NUCLEO COCA		PROMOTOR EXCMO. AYUNTAMIENTO	
ALFONSO TORREÑO GOMEZ Arquitecto. Técnico Urbanista.		PLANO PLANO GENERAL DEL ESTADO ACTUAL DE LA EDIFICACION Y TRAZADO VIARIO DE COCA.	
REFER. 940522	DIBUJADO T.A.U.	ESCALA 1/2.000	N° I-16

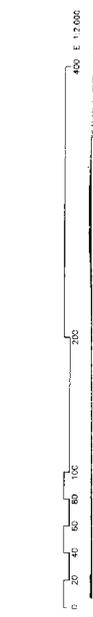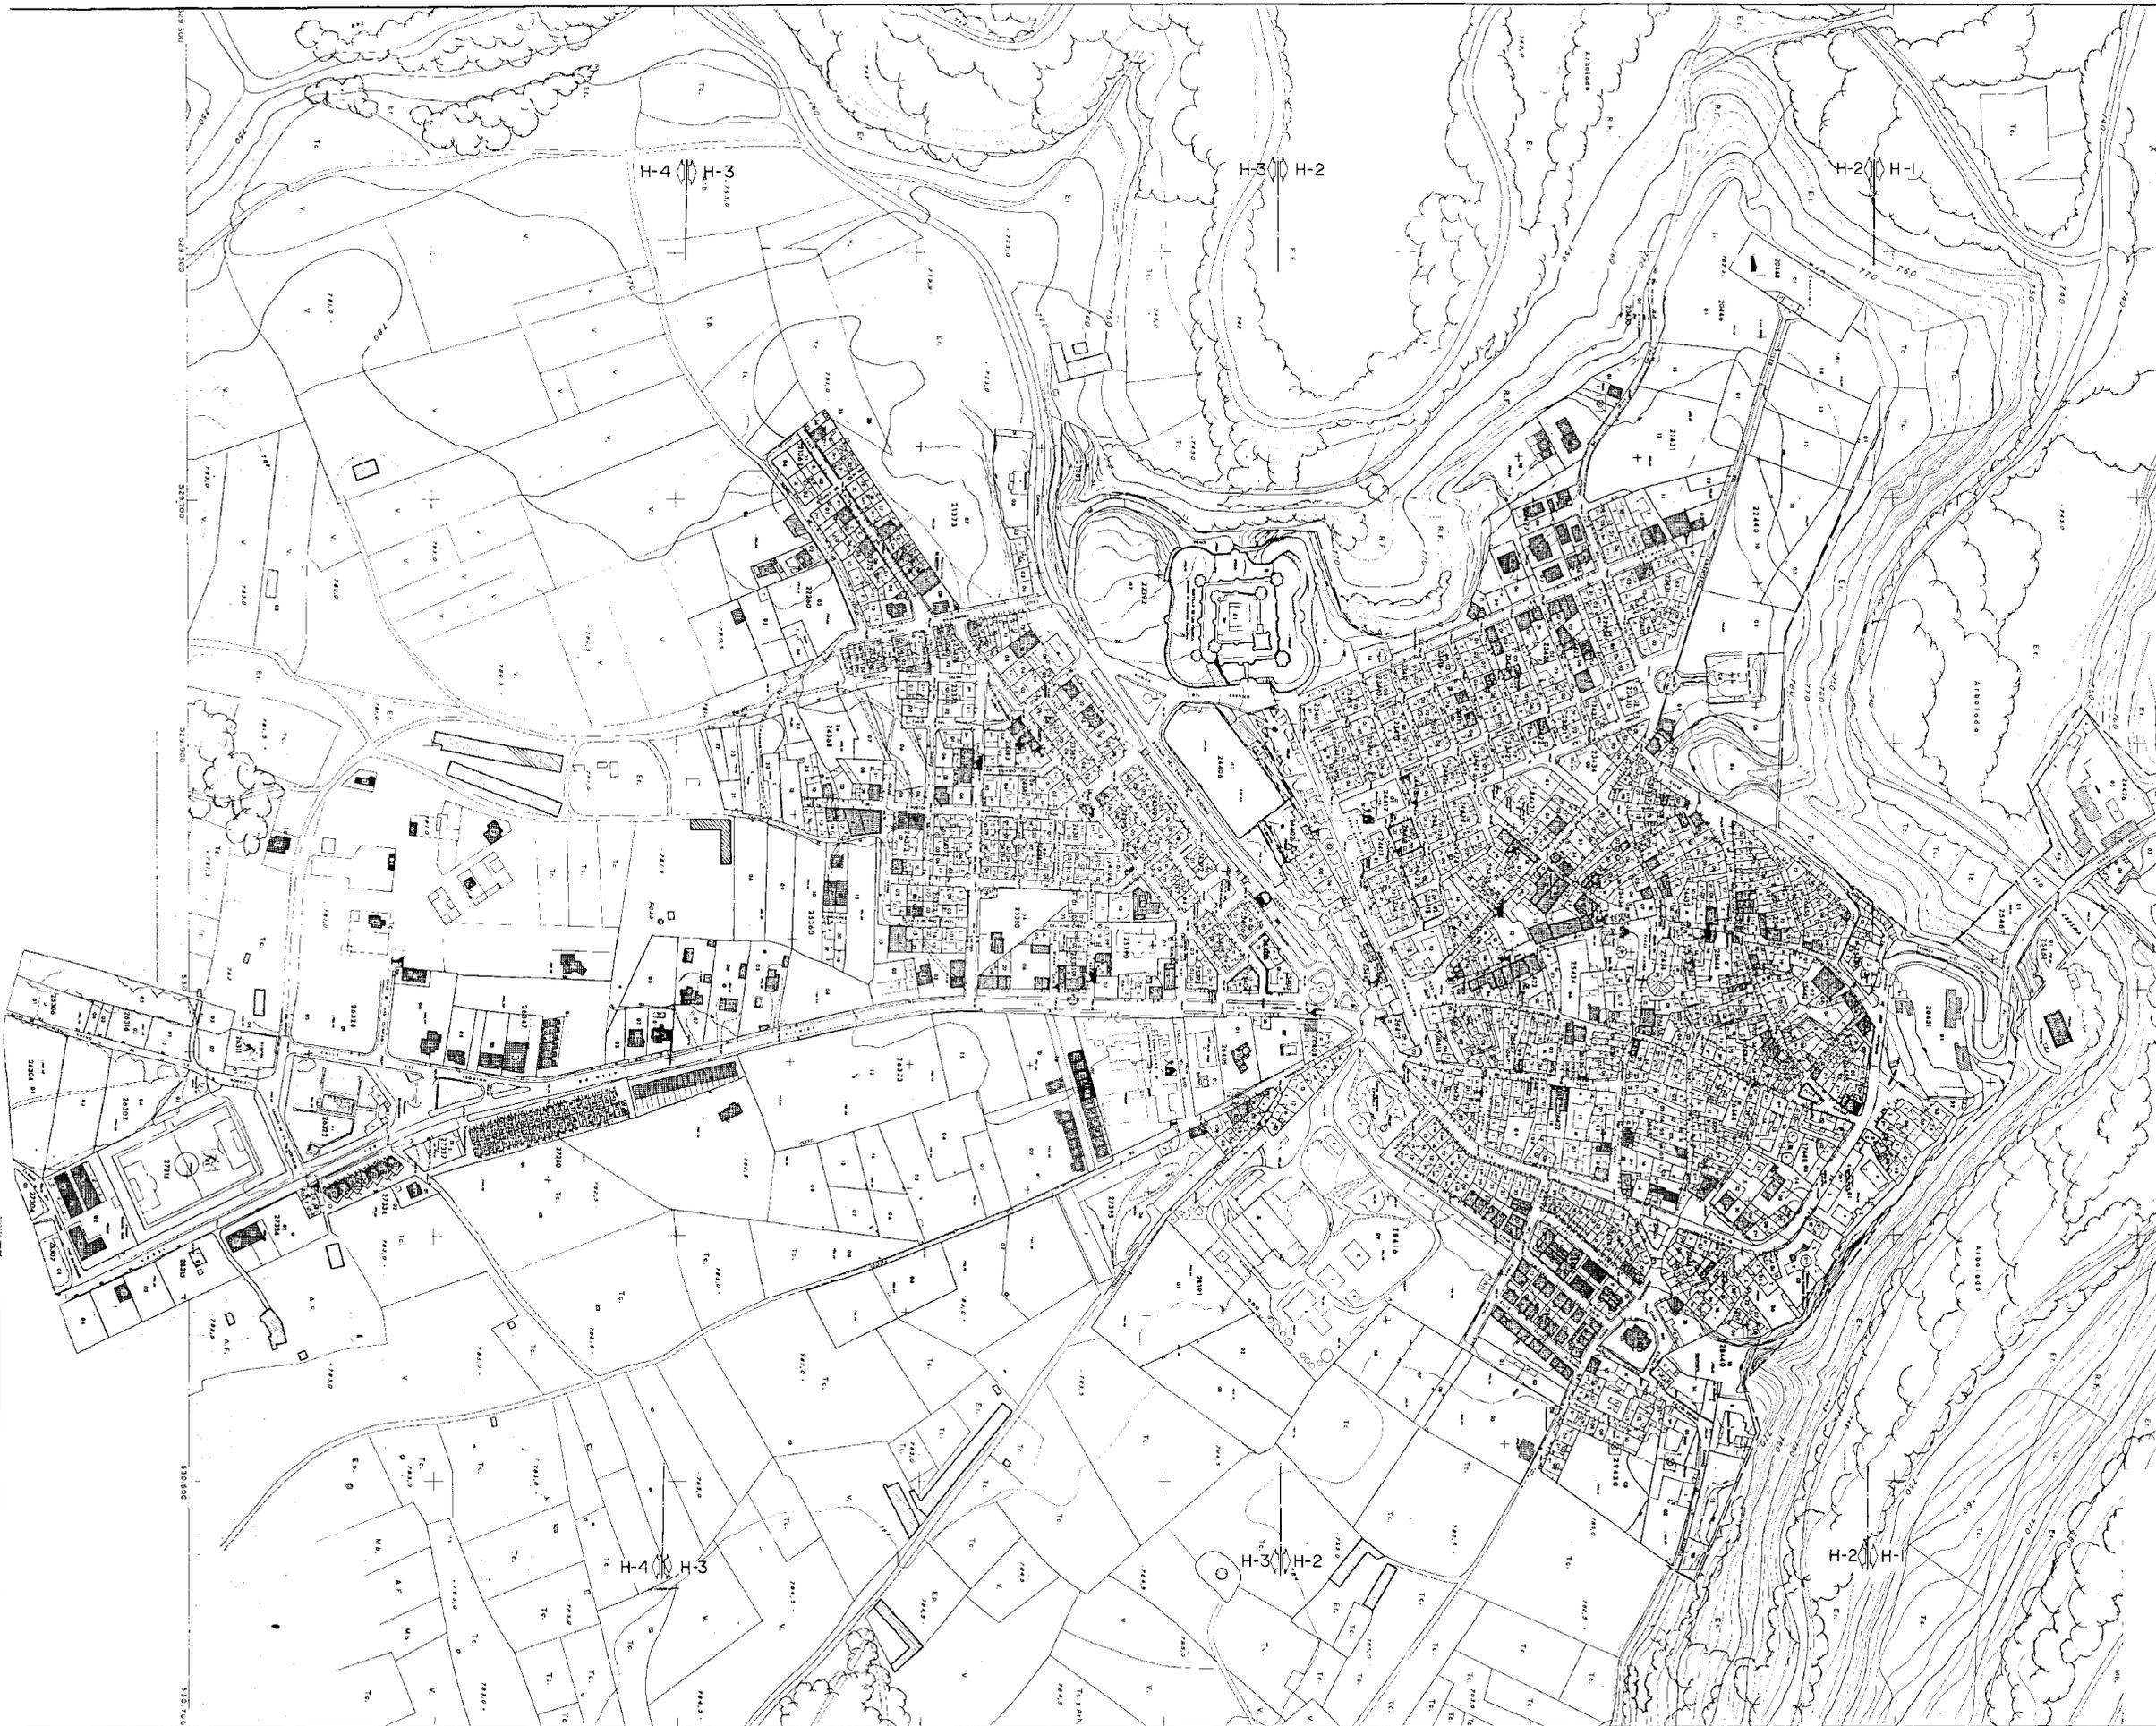

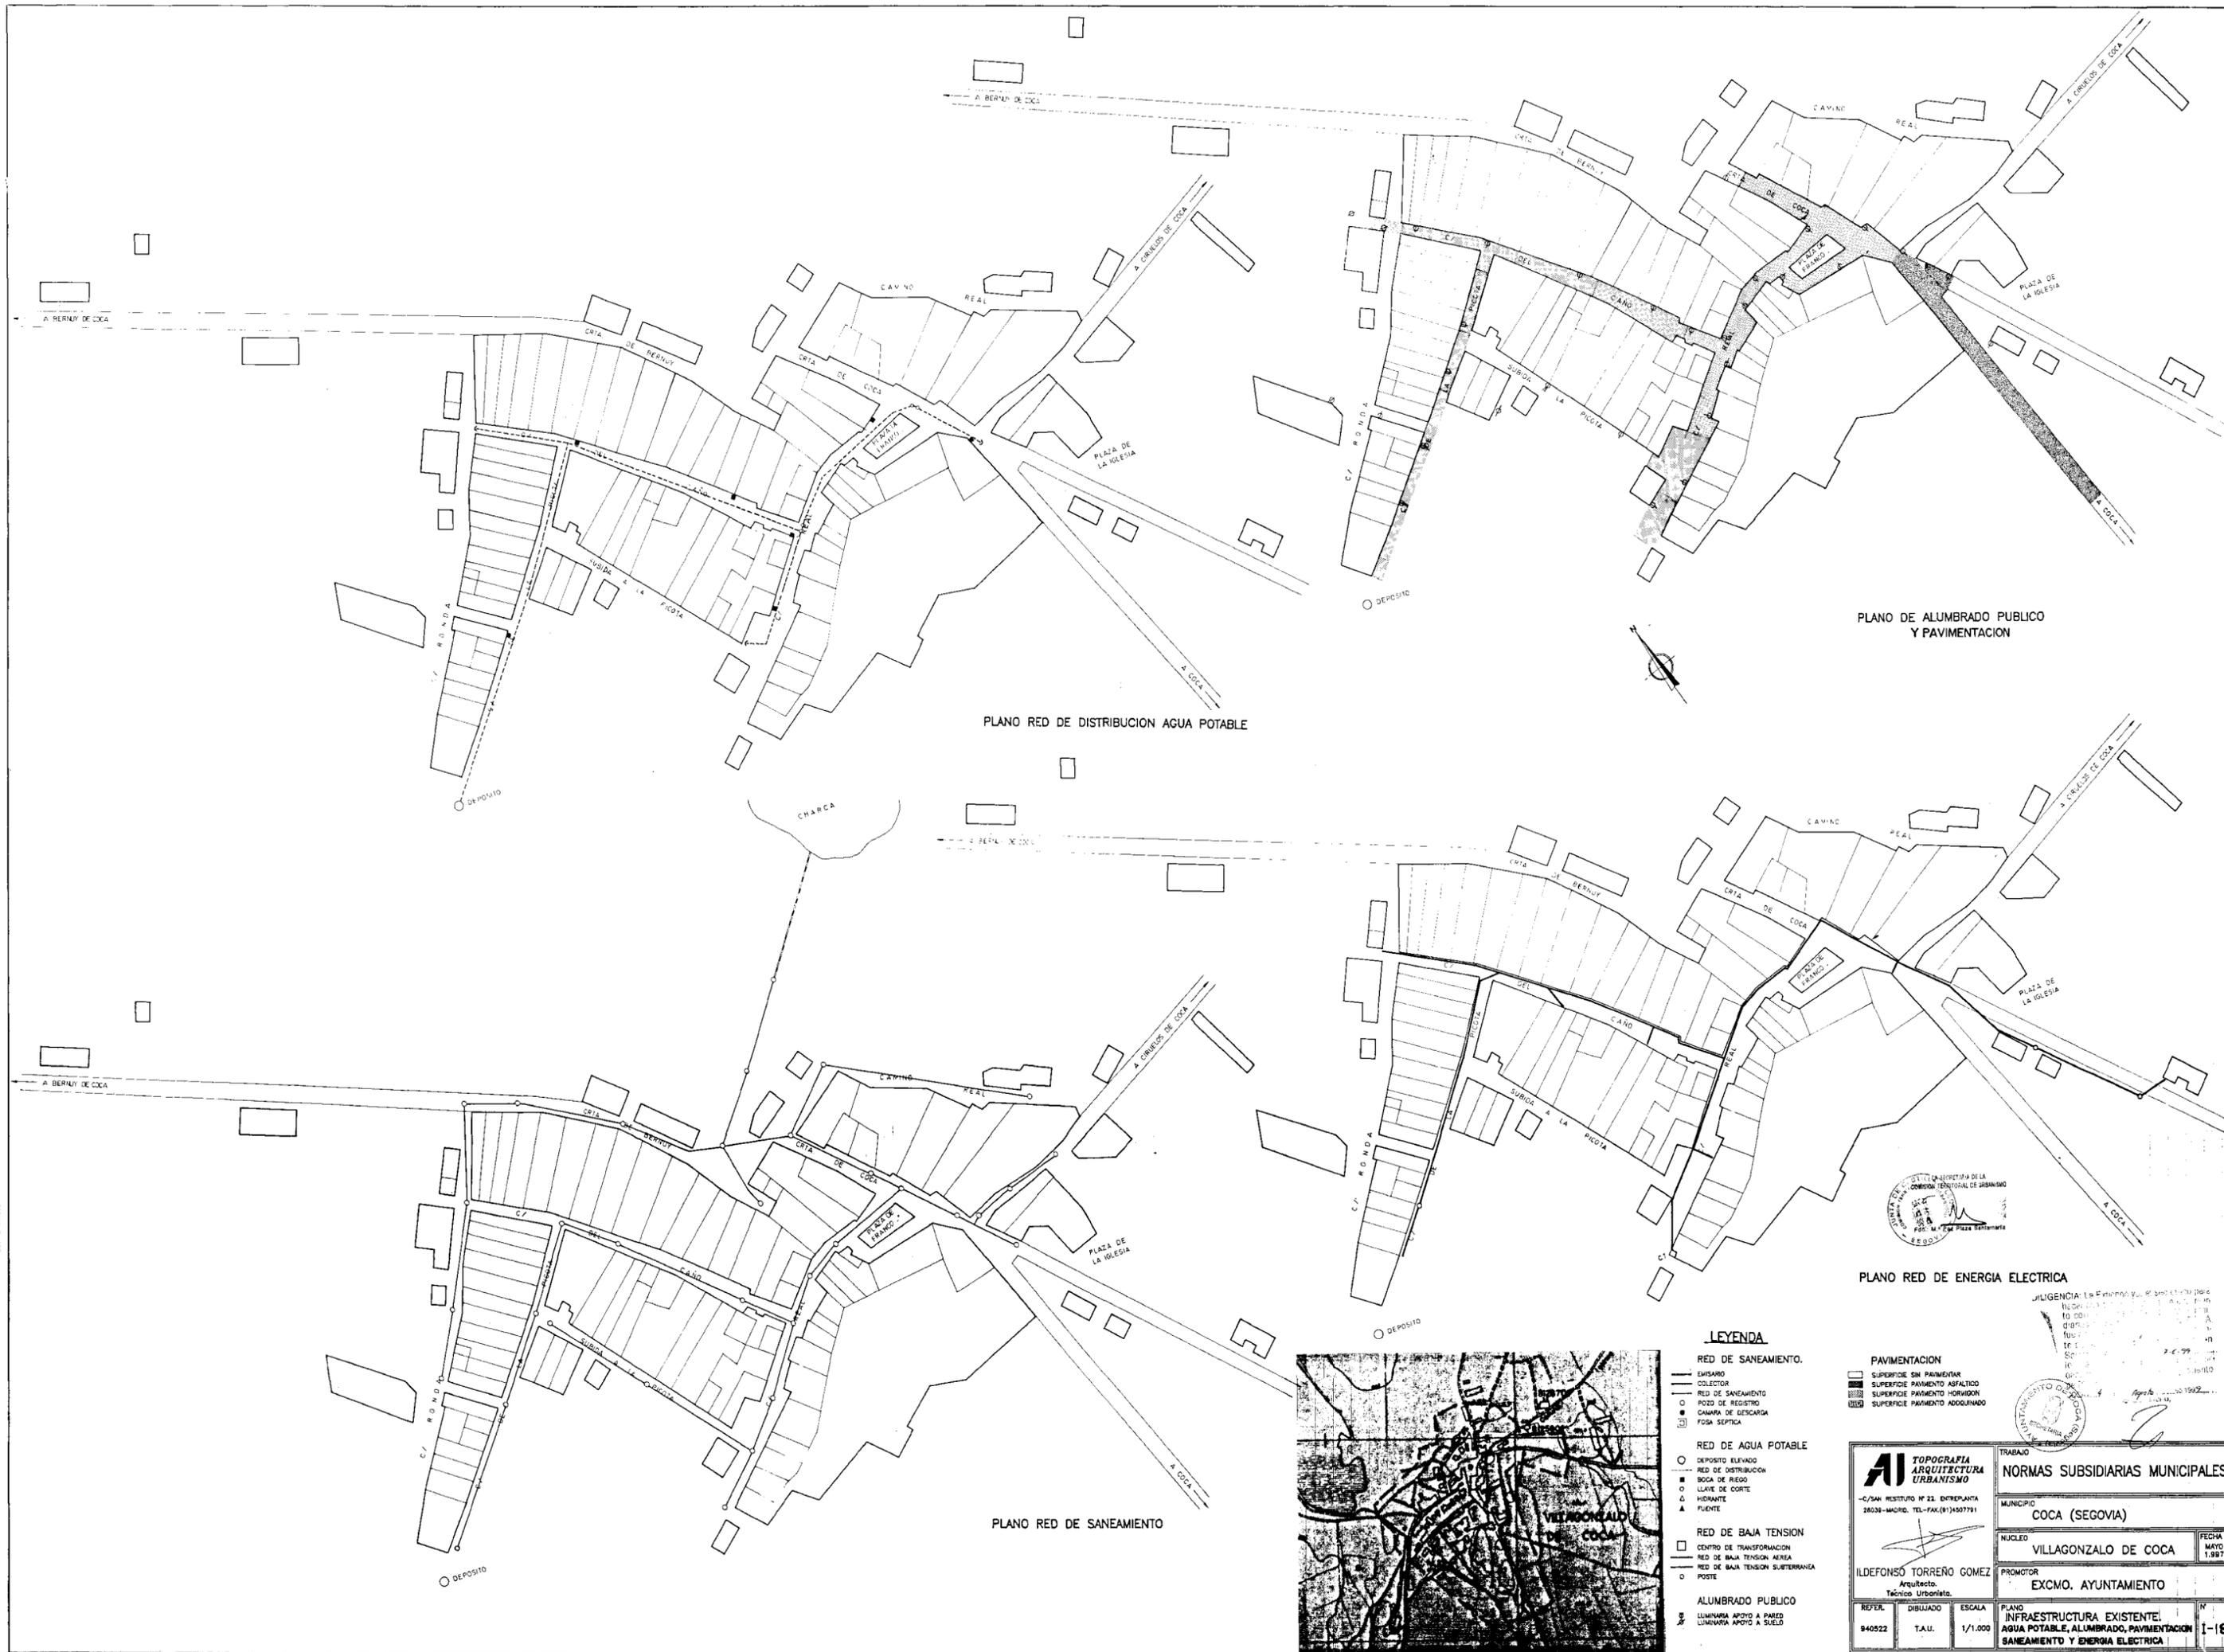

PLANO RED DE DISTRIBUCION AGUA POTABLE

PLANO RED DE SANEAMIENTO


PLANO DE ALUMBRADO PUBLICO Y PAVIMENTACION

PLANO RED DE ENERGIA ELECTRICA

LEYENDA

- RED DE SANEAMIENTO.**
 - EMISARIO
 - COLECTOR
 - RED DE SANEAMIENTO
 - POZO DE REGISTRO
 - CAMARA DE DESCARGA
 - FOSA SEPTICA
- RED DE AGUA POTABLE**
 - DEPOSITO ELEVADO
 - RED DE DISTRIBUCION
 - BOCA DE REGO
 - LLAVE DE CORTE
 - △ HIDRANTE
 - ▲ PUENTE
- RED DE BAJA TENSION**
 - CENTRO DE TRANSFORMACION
 - RED DE BAJA TENSION AEREA
 - RED DE BAJA TENSION SUBTERRANEA
 - POSTE
- ALUMBRADO PUBLICO**
 - LUMINARIA APFOY A PARED
 - LUMINARIA APFOY A SUELO

- PAVIMENTACION**
- SUPERFICIE SIN PAVIMENTAR
 - SUPERFICIE PAVIMENTO ASFALTICO
 - ▨ SUPERFICIE PAVIMENTO HORADADO
 - ▩ SUPERFICIE PAVIMENTO ADORNADO

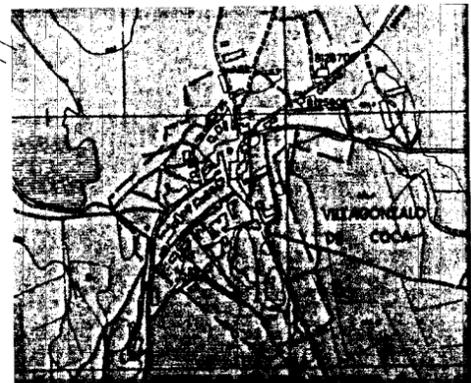

		TRABAJO NORMAS SUBSIDIARIAS MUNICIPALES	
C/JUAN RUIZ DE ALARCON Nº 22. ENTREPANATA 28028-MADRID. TEL-FAX (91) 34507781		MUNICIPIO COCA (SEGOVIA)	
ILDEFONSO TORREÑO GOMEZ Arquitecto. Técnico Urbanista.		NUCLEO VILLAGONZALO DE COCA	
REF. 840522		PROMOTOR EXCMO. AYUNTAMIENTO	
DIBUJADO T.A.U.		FECHA MAYO 1.997	
ESCALA 1/1.000		PLANO INFRAESTRUCTURA EXISTENTE. AGUA POTABLE, ALUMBRADO, PAVIMENTACION SANEAMIENTO Y ENERGIA ELECTRICA	
		Nº 1-18	

200
 150
 100
 50
 0

LEYENDA

S.N.U. - SUELO NO URBANIZABLE.
S.N.U.P.E. - SUELO NO URBANIZABLE DE PROTECCION ESPECIAL.

NOTA:
LAS ZONAS DE SERVIDUMBRE Y PROTECCION, Y DOMINIO PUBLICO DE CARRETERAS, FERROCARRIL Y CAUCES FLUVIALES SE CLASIFICA COMO SUELO NO URBANIZABLE DE PROTECCION ESPECIAL (S.N.U.P.E)

T.M. DE FUENTE EL OLMO DE ISCAR

T.M. DE FRESNEDA DE CUELLAR

T.M. DE SAMBOAL

T.M. DE VILLAVERDE DE ISCAR

Diligencia: La Extiendo yo, el secretario para hacer constar que el presente documento corresponde a las Normas Subsidiarias diarias de Arreglo Municipal de COCA fue aprobado provisionalmente por el Pleno del Ayuntamiento en Sesión celebrada el día 7-6-99 lo que se efectúa el cumplimiento ordenado por el Art. 164 del Reglamento de Planeamiento.
COCA a 7 de Noviembre de 2000
El Secretario.



T.M. DE VILLEGUILLO

S.N.U.P.E.
YACIMIENTOS ARQUEOLOGICOS

TIERRA DE LAS PIZARRAS (Ciudad Romana)

YACIMIENTO LOS CINCO CAÑOS

AZAFRANALES S.N.U.P.E. (Ciudad Celtibérica)

S.N.U.P.E.
M.U.P. nº 103

CANTOSAL

S.A.U.

S.U.

S.A.U.


S.A.U.

T.M. FUENTE DE SANTA CRUZ.

LAGUNAS PROTECCION ESPECIAL

DECRETO 194/94
FRANJA PERIMETRICA DE PROTECCION, 50 m. A CONTAR DESDE EL NIVEL MAXIMO DE LAS AGUAS.

T.M. DE SANTIUSTE DE SAN JUAN BAUTISTA

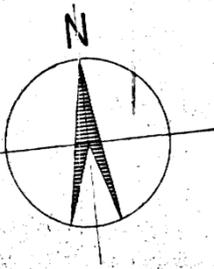

S.A.U. DELIMITADO POLIGONO INDUSTRIAL "B"
Escala 1: 5.000

S.N.U.P.E.
M.U.P. nº 105

S.N.U.P.E.
M.U.P. nº 106

S.N.U.P.E.
M.U.P. nº 104

MONTE CONTRATADO S8-3038 S.N.U.P.E.

SUELO URBANIZABLE (S.A.U.)

SUELO NO URBANIZABLE (S.N.U.)

SUELO NO URBANIZABLE DE PROTECCION ESPECIAL (S.N.U.P.E.)

YACIMIENTO ARQUEOLOGICO

S.N.U.P.E.
YACIMIENTOS ARQUEOLOGICOS

S.N.U.

PROTECCION ESPECIAL EN CAUCES FLUVIALES.

PARCELA 219 POLIGONO 01 DE CATASTRO S.N.U.P.E.

T.M. DE NAVA DE LA ASUNCION

S.A.U. DELIMITADO POLIGONO INDUSTRIAL "B" 240.000 m²



SUELO URBANO (S.U.)

SUELO APTO PARA URBANIZAR (S.A.U.) USO INDUSTRIAL (DELIMITADO)

VIA PECUARIA

AI TOPOGRAFIA ARQUITECTURA URBANISMO

C/SAN RESTITUTO Nº 22, ENTREPLANTA 28039-MADRID. TEL-FAX:(91)4507791

ALDEFONSO TORREÑO GOMEZ
Arquitecto.
Técnico Urbanista.

REFER. 940522 DIBUJADO T.A.U. ESCALA 1/25.000



NORMAS SUBSIDIARIAS MUNICIPALES

MUNICIPIO COCA (SEGOVIA)

NUCLEO COCA FECHA DICIEM. 1998

PROMOTOR EXCMO. AYUNTAMIENTO

PLANO ZONIFICACION DEL TERMINO MUNICIPAL CLASIFICACION DEL SUELO. P-1

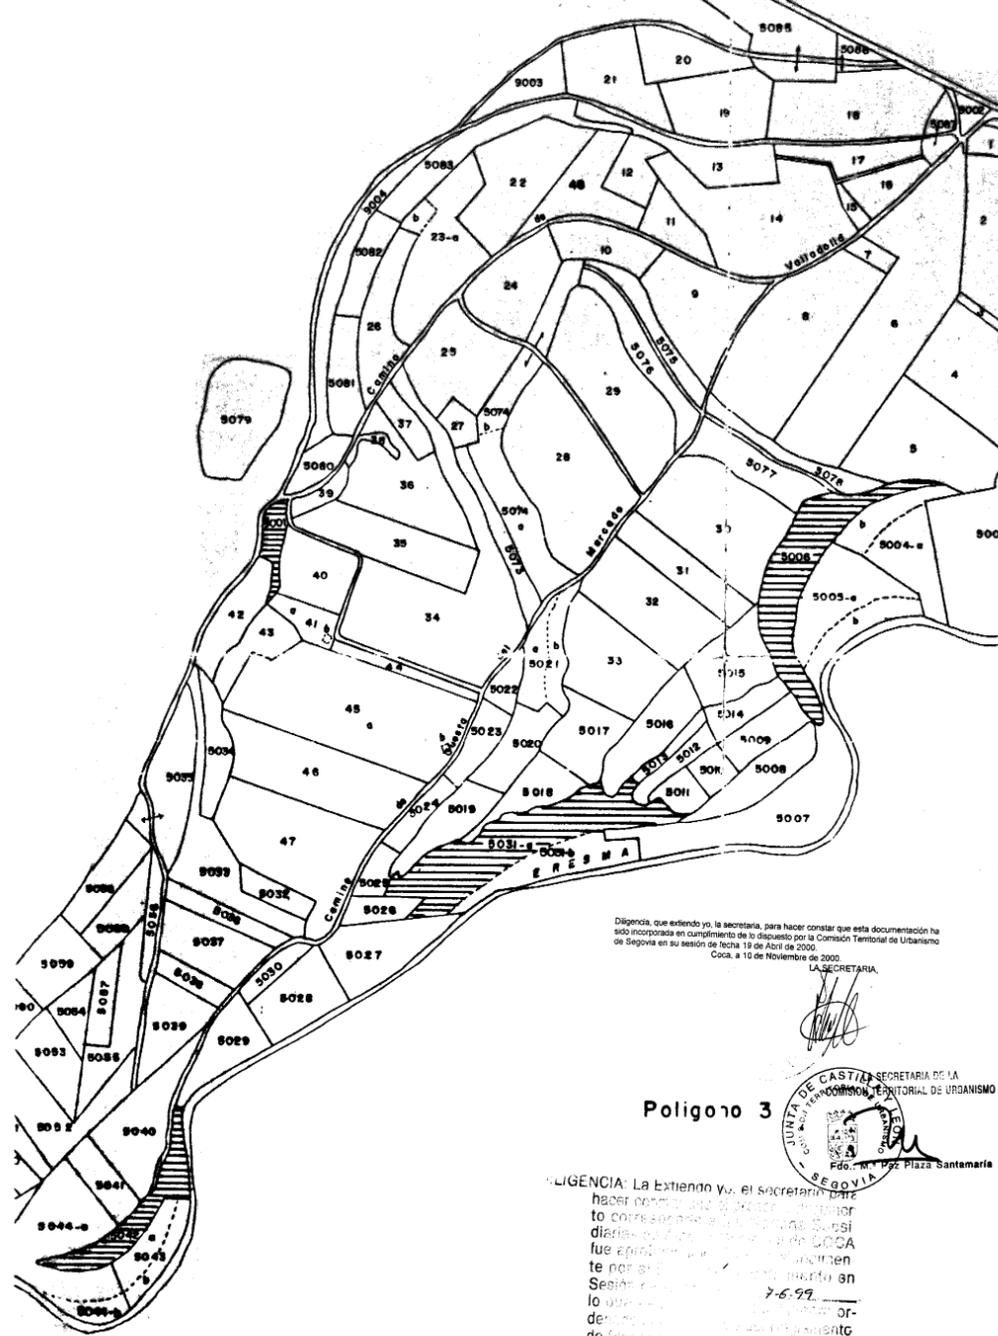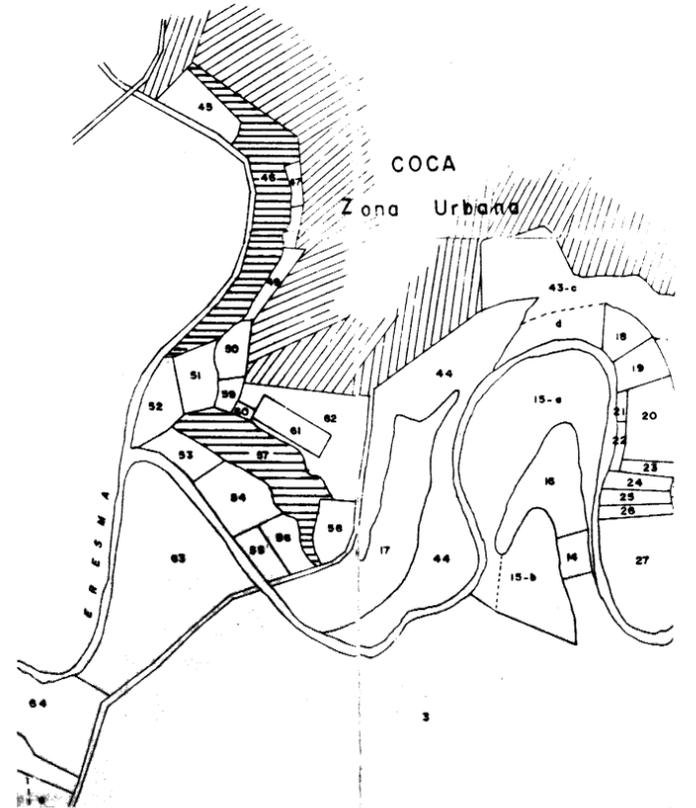

Diligencia, que extendo yo, la secretaria, para hacer constar que esta documentación ha sido incorporada en cumplimiento de lo dispuesto por la Comisión Territorial de Urbanismo de Segovia en su sesión de fecha 19 de Abril de 2000.
Coca, a 10 de Noviembre de 2000.
LA SECRETARIA

SECRETARIA DE LA
COMISION TERRITORIAL DE URBANISMO
Fdo. M. Paz Plaza Santamaría

Poligono 3

DILIGENCIA: La extiendo yo, el secretario, para hacer constar que esta documentación ha sido incorporada en cumplimiento de lo dispuesto por la Comisión Territorial de Urbanismo de Segovia en su sesión de fecha 19 de Abril de 2000.
Coca, a 10 de Noviembre de 2000.
LA SECRETARIA

400 E 1:2.000
200
100
80
60
40
20
0

		TRABAJO NORMAS SUBSIDIARIAS MUNICIPALES	
-C/ CUEVA DE MONTESINOS No 13. 28034-MADRID. TEL.-FAX. 91 735 97 98		MUNICIPIO COCA (SEGOVIA)	FECHA JUNIO 2.000
 ILDEFONSO TORREÑO GOMEZ Arquitecto. Tecnico Urbanista.		PROMOTOR EXCMO. AYUNTAMIENTO	
REFER. 840522	DIBUJADO F. ALONSO	ESCALA 1/2.000	PLANO PARCELAS CALIFICADAS COMO SUELO NO URBANIZABLE DE PROTECCION ESPECIAL POR ESTAR EN TRAMITE DE CATALOGACION DE UTILIDAD PUBLICA.
			Nº P-1A




LEYENDA ESTADO DE LA EDIFICACION

- n.º de plantas. VIVIENDA UNIFAMILIAR.
- VIVIENDA DE NUEVA CONSTRUCCION.
- EDIFICIO EN ESTADO RUMOSO.
- VIVIENDA EN CONSTRUCCION.
- NAVES Y CORRALES.

EQUIPAMIENTOS

- AYUNTAMIENTO
- IGLESIA
- CEMENTERIO
- BUZON DE CORREOS.
- ELEMENTOS AGRESIVOS (NAVES)
- DEPOSITO REGULADOR

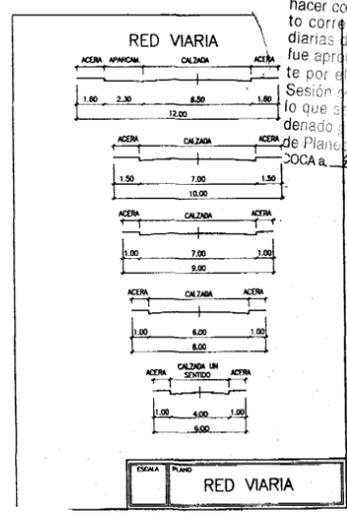

ALIGENCIA: La Excmo. y. el secretario para hacer constar que el presente documento corresponde a los terrenos Subsidiarios de Am. Municipal de COCA, fue aprobado por el Ayuntamiento en la Sesión de fecha 26.6.99 en lo que se acuerda el cumplimiento ordenado en el Art. 164 del Reglamento de Planeamiento de COCA de 2002.

de 26 de Agosto de 1999
El Secretario de COCA (SEG.)




- DELIMITACION SUELO URBANO
- ZONIFICACION.
- RED VIARIA Y ALINEACIONES.
- C.A. CASCO ACTUAL.
- A.C.I. AMPLIACION CASCO. GRADO I.
- Z.D. ZONA DEPORTIVA.
- Z.V. ZONA VERDE.
- E.R. EQUIPAMIENTO RELIGIOSO.

— LIMITE DE CASCO URBANO (PLAN DE ORDENACION DE 1.977)
SUPERFICIE 157.680 m²



TOPOGRAFIA ARQUITECTURA URBANISMO C/SAN RESTITUTO N.º 22. ENTREPLANTA 28036-MADRID. TEL.-FAX.(91)4507791	TRABAJO NORMAS SUBSIDIARIAS MUNICIPALES	
	MUNICIPIO COCA (SEGOVIA)	
ILDEFONSO TORREÑO GOMEZ Arquitecto. Técnico Urbanista.	NUCLEO VILLAGONZALO DE COCA	FECHA DICIEM. 1.998
	PROMOTOR EXCMO. AYUNTAMIENTO	
REFER. 940522	DIBUJADO T.A.U.	ESCALA 1/1.000
PLANO DELIMITACION SUELO URBANO. ZONIFICACION Y ALINEACIONES.		N.º P-3

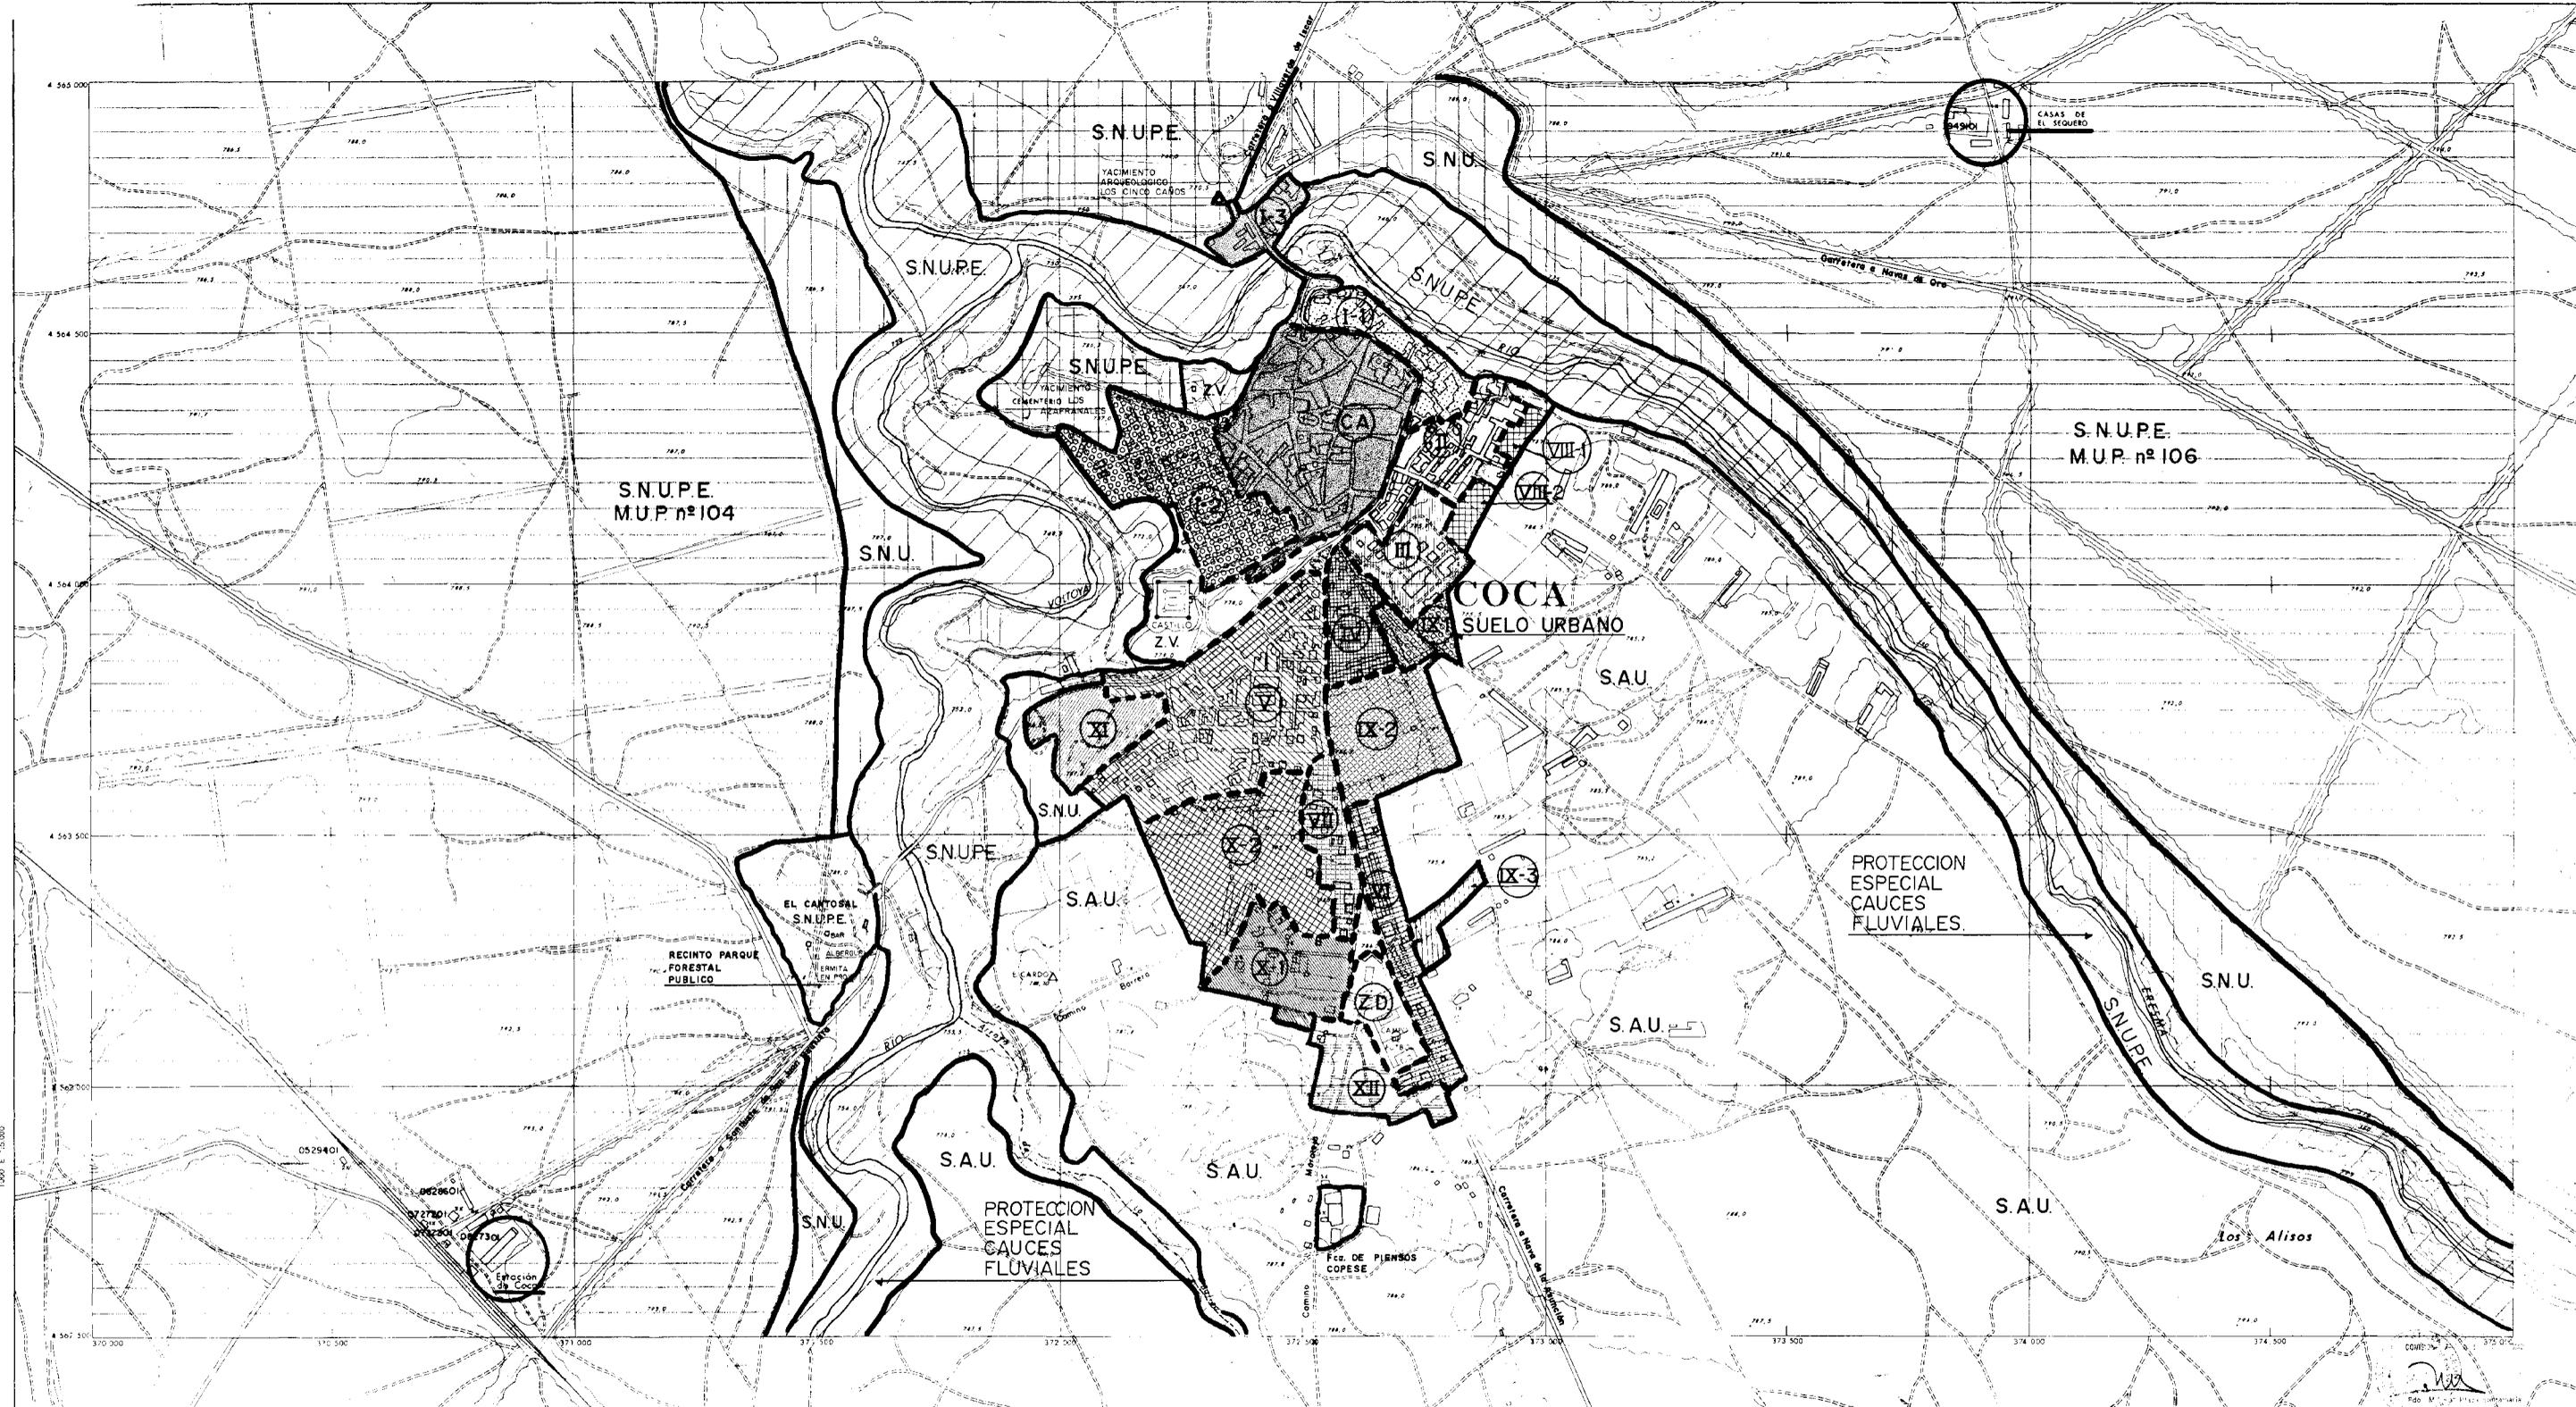


NOTA:
 LAS ZONAS DE SERVIDUMBRE Y PROTECCIÓN,
 Y DOMINIO PÚBLICO DE CARRETERAS, FERROCARRIL
 Y CAUCES FLUVIALES SE CLASIFICA COMO SUELO NO
 URBANIZABLE DE PROTECCIÓN ESPECIAL (S.N.U.P.E.)

- S.U. (SUELO URBANO)
- S.A.U. (SUELO APTO PARA URBANIZAR, SUELO URBANIZABLE)
- S.N.U. (SUELO NO URBANIZABLE)
- S.N.U.P.E. (SUELO NO URBANIZABLE PROTECCIÓN ESPECIAL)
- C.A. (CASCO ANTIGUO)
- SECTOR I-1
- SECTOR I-2
- SECTOR I-3
- SECTOR II
- SECTOR III
- SECTOR IV
- SECTOR V
- SECTOR VI
- S.N.U.P.E. (YACIMIENTOS ARQUEOLOGICOS)



- SECTOR VII
- SECTOR VIII
- SECTOR IX-1
- SECTOR IX-2
- SECTOR IX-3
- SECTOR X-1
- SECTOR X-2
- SECTOR XI
- SECTOR XII
- Z.V. (ZONA VERDE)
- Z.D. (ZONA DEPORTIVA)

		TRABAJO NORMAS SUBSIDIARIAS MUNICIPALES	
-C/SAN RESTITUIDO N.º 22, SINTOP/PLANTA 28038-MADRID. TEL.-FAX.(91)4807781		MUNICIPIO COCA (SEGOVIA)	
		NUCLEO COCA	FECHA DISEÑO 1.988
ILDEFONSO TORREÑO GÓMEZ Arquitecto Técnico Urbanista		PROMOTOR EXCMO. AYUNTAMIENTO	
REFER. 94032	DIBUJADO T.A.U.	ESCALA 1/5.000	PLANO DELIMITACION DEL SUELO DEL NUCLEO URBANO DE COCA Y SU ENTORNO.
			P-4

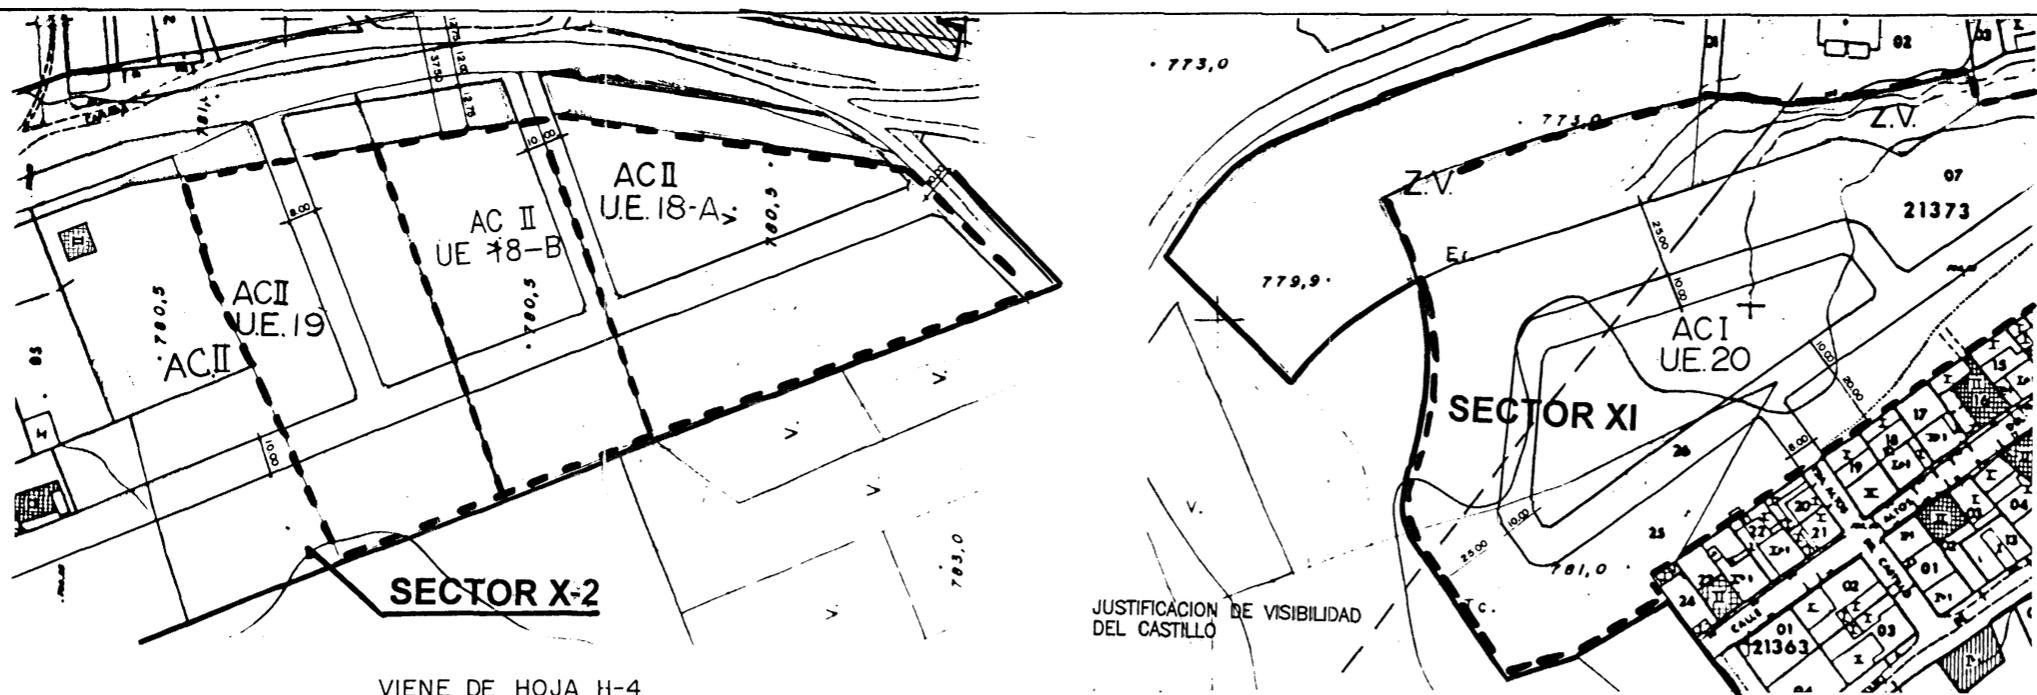

VIENE DE HOJA H-4

VIENE DE HOJA H-3

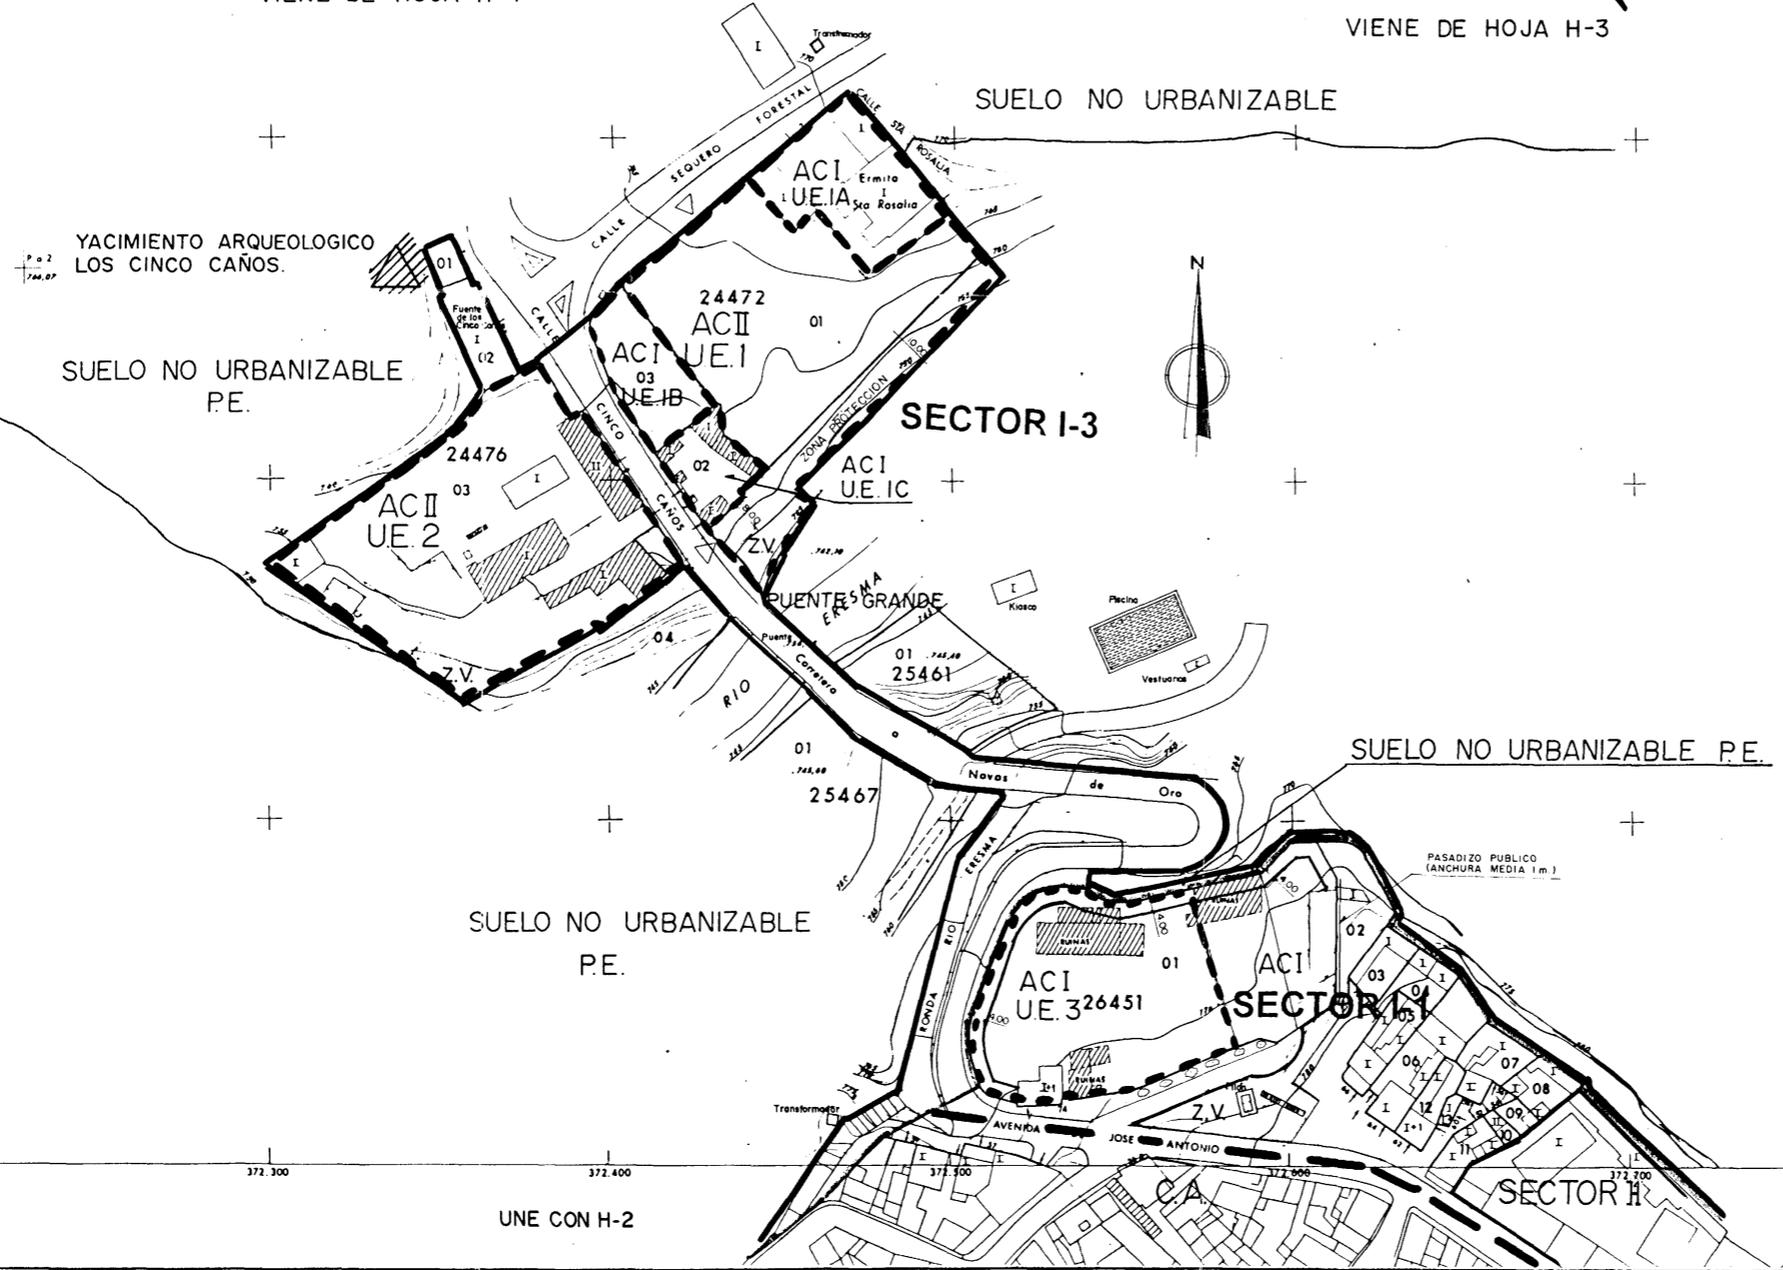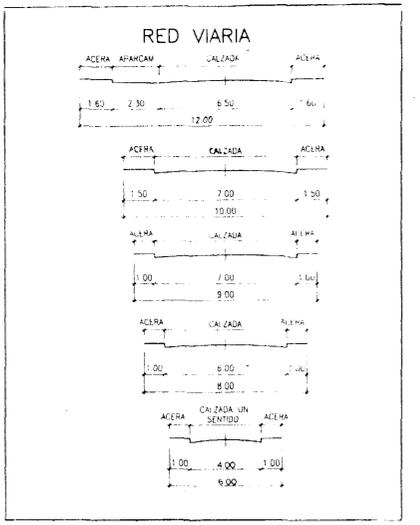

YACIMIENTO ARQUEOLOGICO LOS CINCO CAÑOS.

SUELO NO URBANIZABLE P.E.

SUELO NO URBANIZABLE

SUELO NO URBANIZABLE P.E.


SUELO NO URBANIZABLE P.E.

UNE CON H-2

LEYENDA


- DELIMITACIÓN DEL SUELO URBANO
- - - DELIMITACIÓN APROXIMADA DEL RECINTO MURADO SOMETIDO A UN PLAN ESPECIAL DE PROTECCIÓN
- - - ZONIFICACIÓN
- - - DELIMITACIÓN DE SECTOR
- RED VIARIA Y ALINEACIONES
- CA CASCO ACTUAL (ANTIGUO)
- AC I AMPLIACIÓN CASCO GRADO I
- AC II AMPLIACIÓN CASCO GRADO II
- UE UNIDAD DE EJECUCIÓN
- E C EQUIPAMIENTO COMUNITARIO
- E E EQUIPAMIENTO ESCOLAR
- E R EQUIPAMIENTO RELIGIOSO
- Z D ZONA DEPORTIVA
- Z P ZONA PROTECCIÓN
- Z V ZONA VERDE
- P E R I PLAN ESPECIAL DE REFORMA INTERIOR
- EDIFICIO CON PROTECCIÓN ESPECIAL
- EDIFICIO FUERA DE ALINEACIÓN

ESQUEMA DE HOJAS

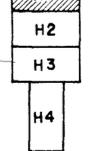


<p>TOPOGRAFIA ARQUITECTURA URBANISMO</p> <p>-C/SAN RESTITUTO Nº 22. ENTREPLANTA 28039-MADRID. TEL.-FAX.(91)4507791</p>	<p>TRABAJO</p> <p>NORMAS SUBSIDIARIAS MUNICIPALES</p>	
	<p>MUNICIPIO</p> <p>COCA (SEGOVIA)</p>	
<p>ILDEFONSO TORREÑO GOMEZ</p> <p>Arquitecto.</p> <p>Técnico Urbanista.</p>	<p>NUCLEO</p> <p>COCA</p>	
	<p>PROMOTOR</p> <p>EXCMO. AYUNTAMIENTO</p>	
<p>REFER.</p> <p>940522</p>	<p>DIBUJADO</p> <p>T.A.U.</p>	<p>ESCALA</p> <p>1/1.000</p>
<p>PLANO</p> <p>DELIMITACION SUELO URBANO. ZONIFICACION, ALINEACIONES</p>		<p>Nº</p> <p>P-5.1</p>

AI TOPOGRAFIA ARQUITECTURA URBANISMO <small>C/SAN RESTITUTO Nº 22 ENTREPLANTA 28038 - MADRID. TEL.-FAX (91) 4007191</small>		TRABAJO NORMAS SUBSIDIARIAS MUNICIPALES	
MUNICIPIO COCA (SEGOVIA)		FECHA DICIEM 1.998	
PROMOTOR EXCMO. AYUNTAMIENTO		PLANO DELIMITACION SUELO URBANO ZONIFICACION, ALINEACIONES	
REFER. 940522	DIBUJADO T.A.U.	ESCALA 1/1.000	Nº P-52

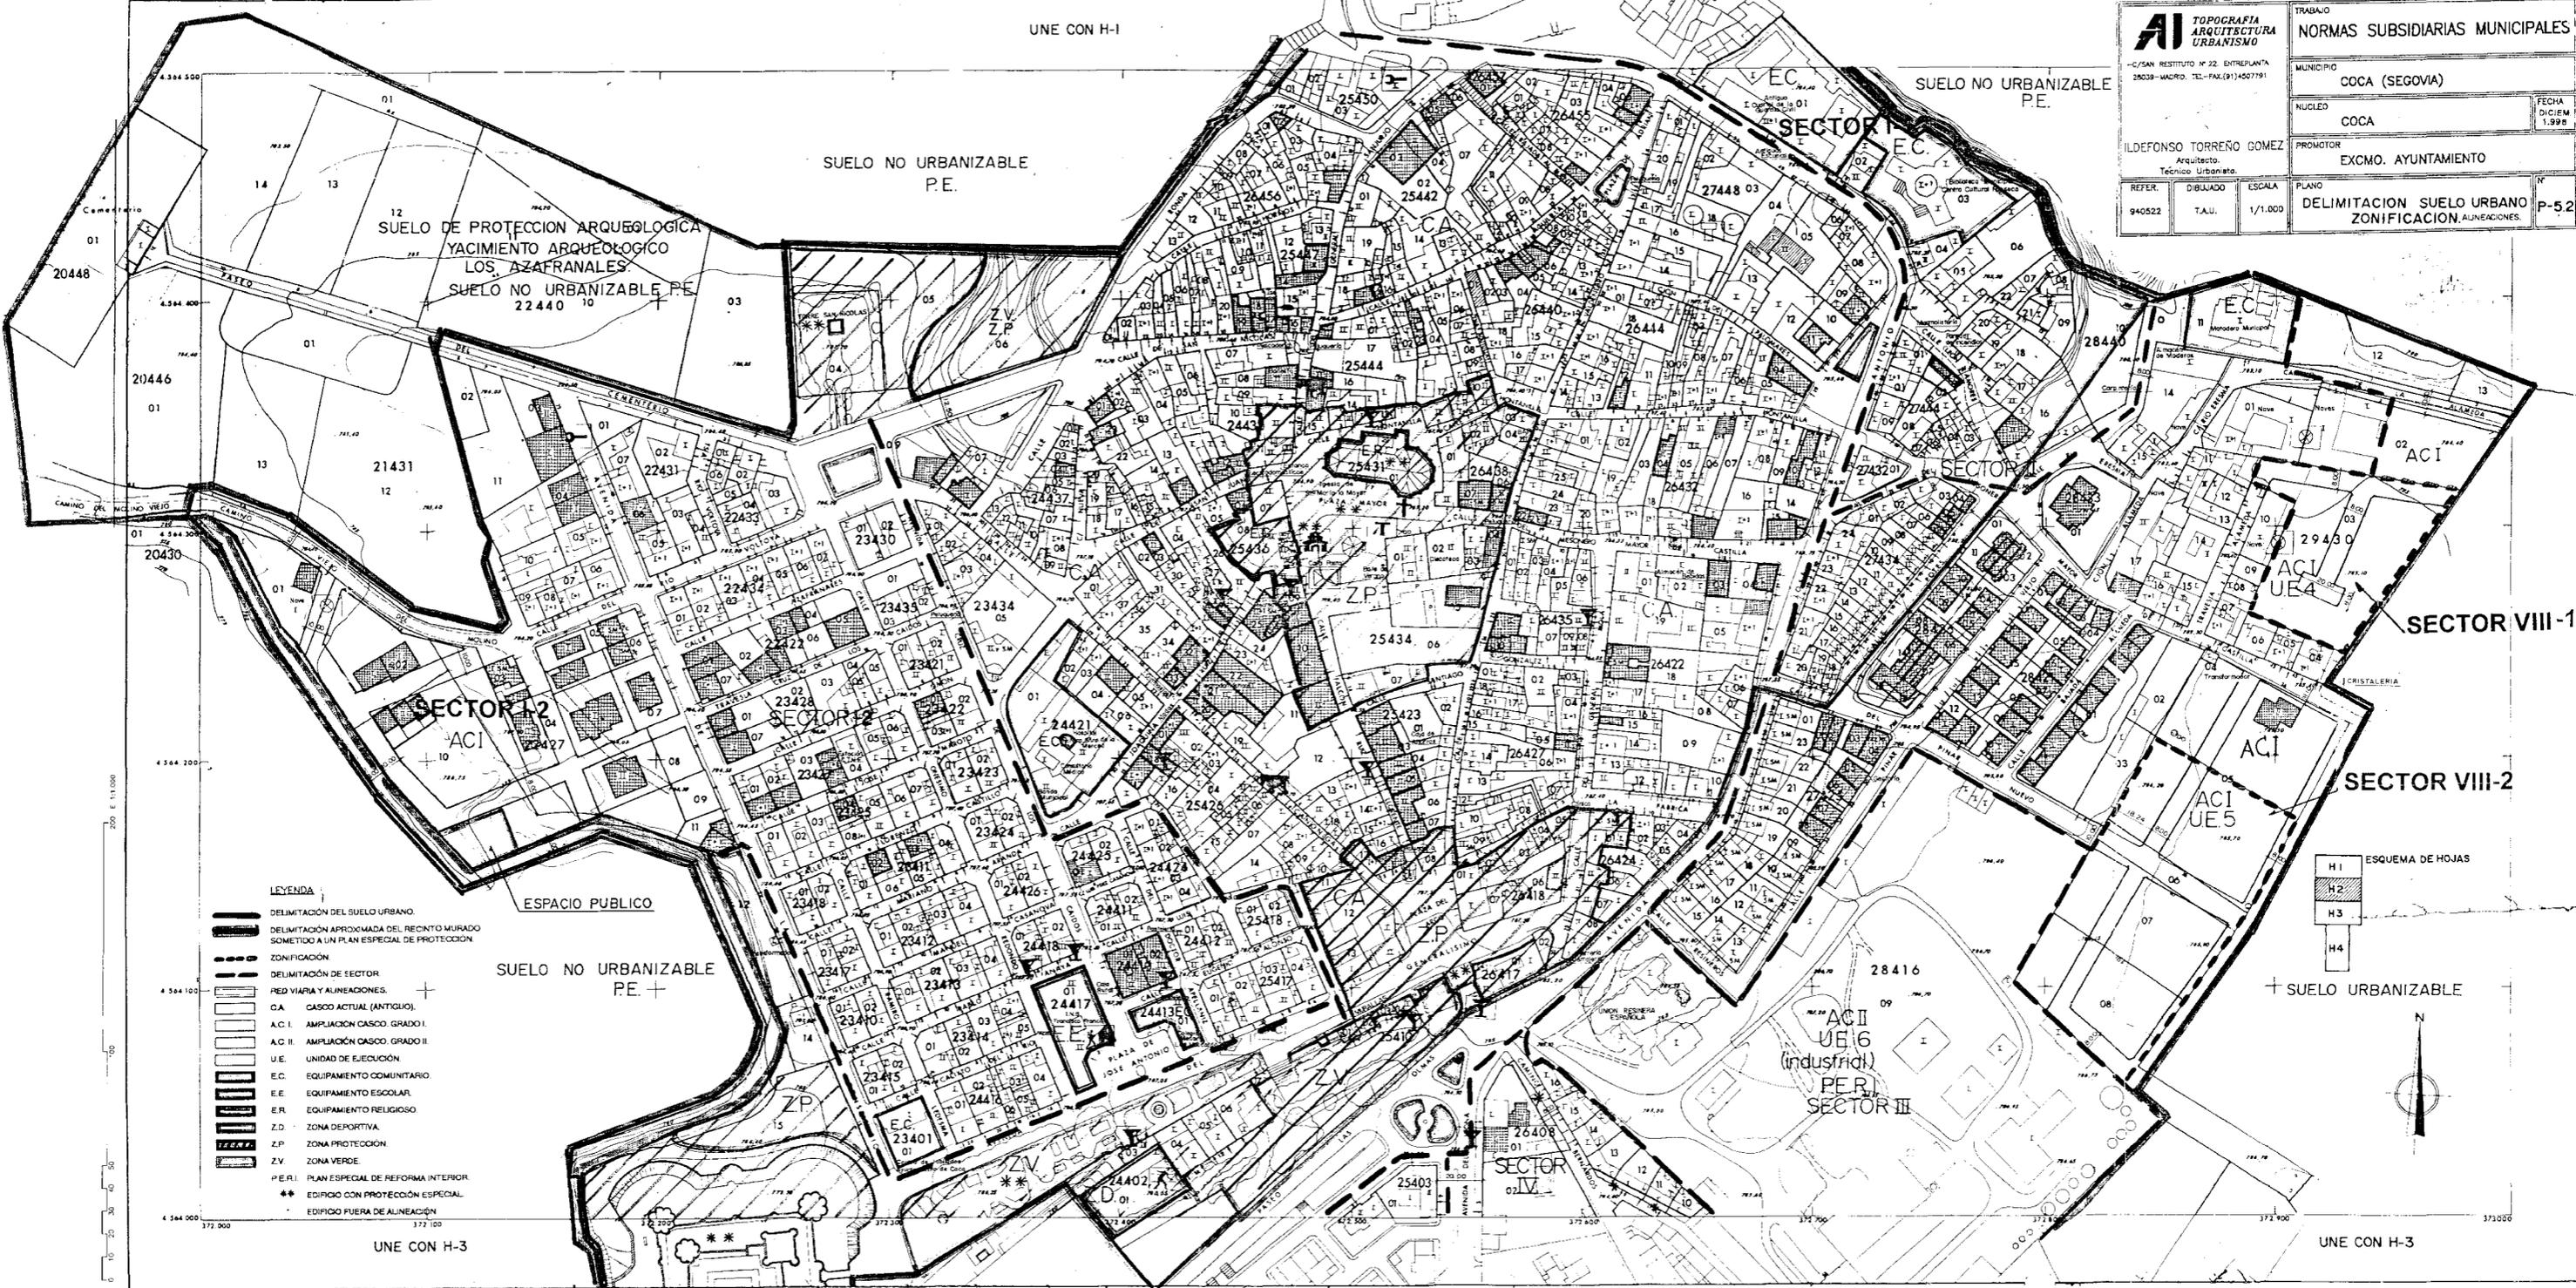


- LEYENDA**
- DELIMITACION DEL SUELO URBANO.
 - DELIMITACION APROXIMADA DEL RECINTO MURADO SOMETIDO A UN PLAN ESPECIAL DE PROTECCION
 - ZONIFICACION
 - DELIMITACION DE SECTOR
 - RED VIARIA Y ALINEACIONES.
 - C.A. CASCO ACTUAL (ANTIGUO).
 - A.C. I. AMPLIACION CASCO. GRADO I.
 - A.C. II. AMPLIACION CASCO. GRADO II.
 - U.E. UNIDAD DE EJECUCION
 - E.C. EQUIPAMIENTO COMUNITARIO
 - E.E. EQUIPAMIENTO ESCOLAR
 - E.R. EQUIPAMIENTO RELIGIOSO
 - Z.D. ZONA DEPORTIVA
 - Z.P. ZONA PROTECCION
 - Z.V. ZONA VERDE
 - P.E.R.I. PLAN ESPECIAL DE REFORMA INTERIOR
 - EDIFICIO CON PROTECCION ESPECIAL
 - EDIFICIO FUERA DE ALINEACION

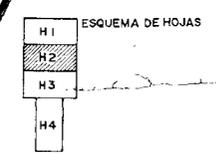


UNE CON H-3

UNE CON H-3

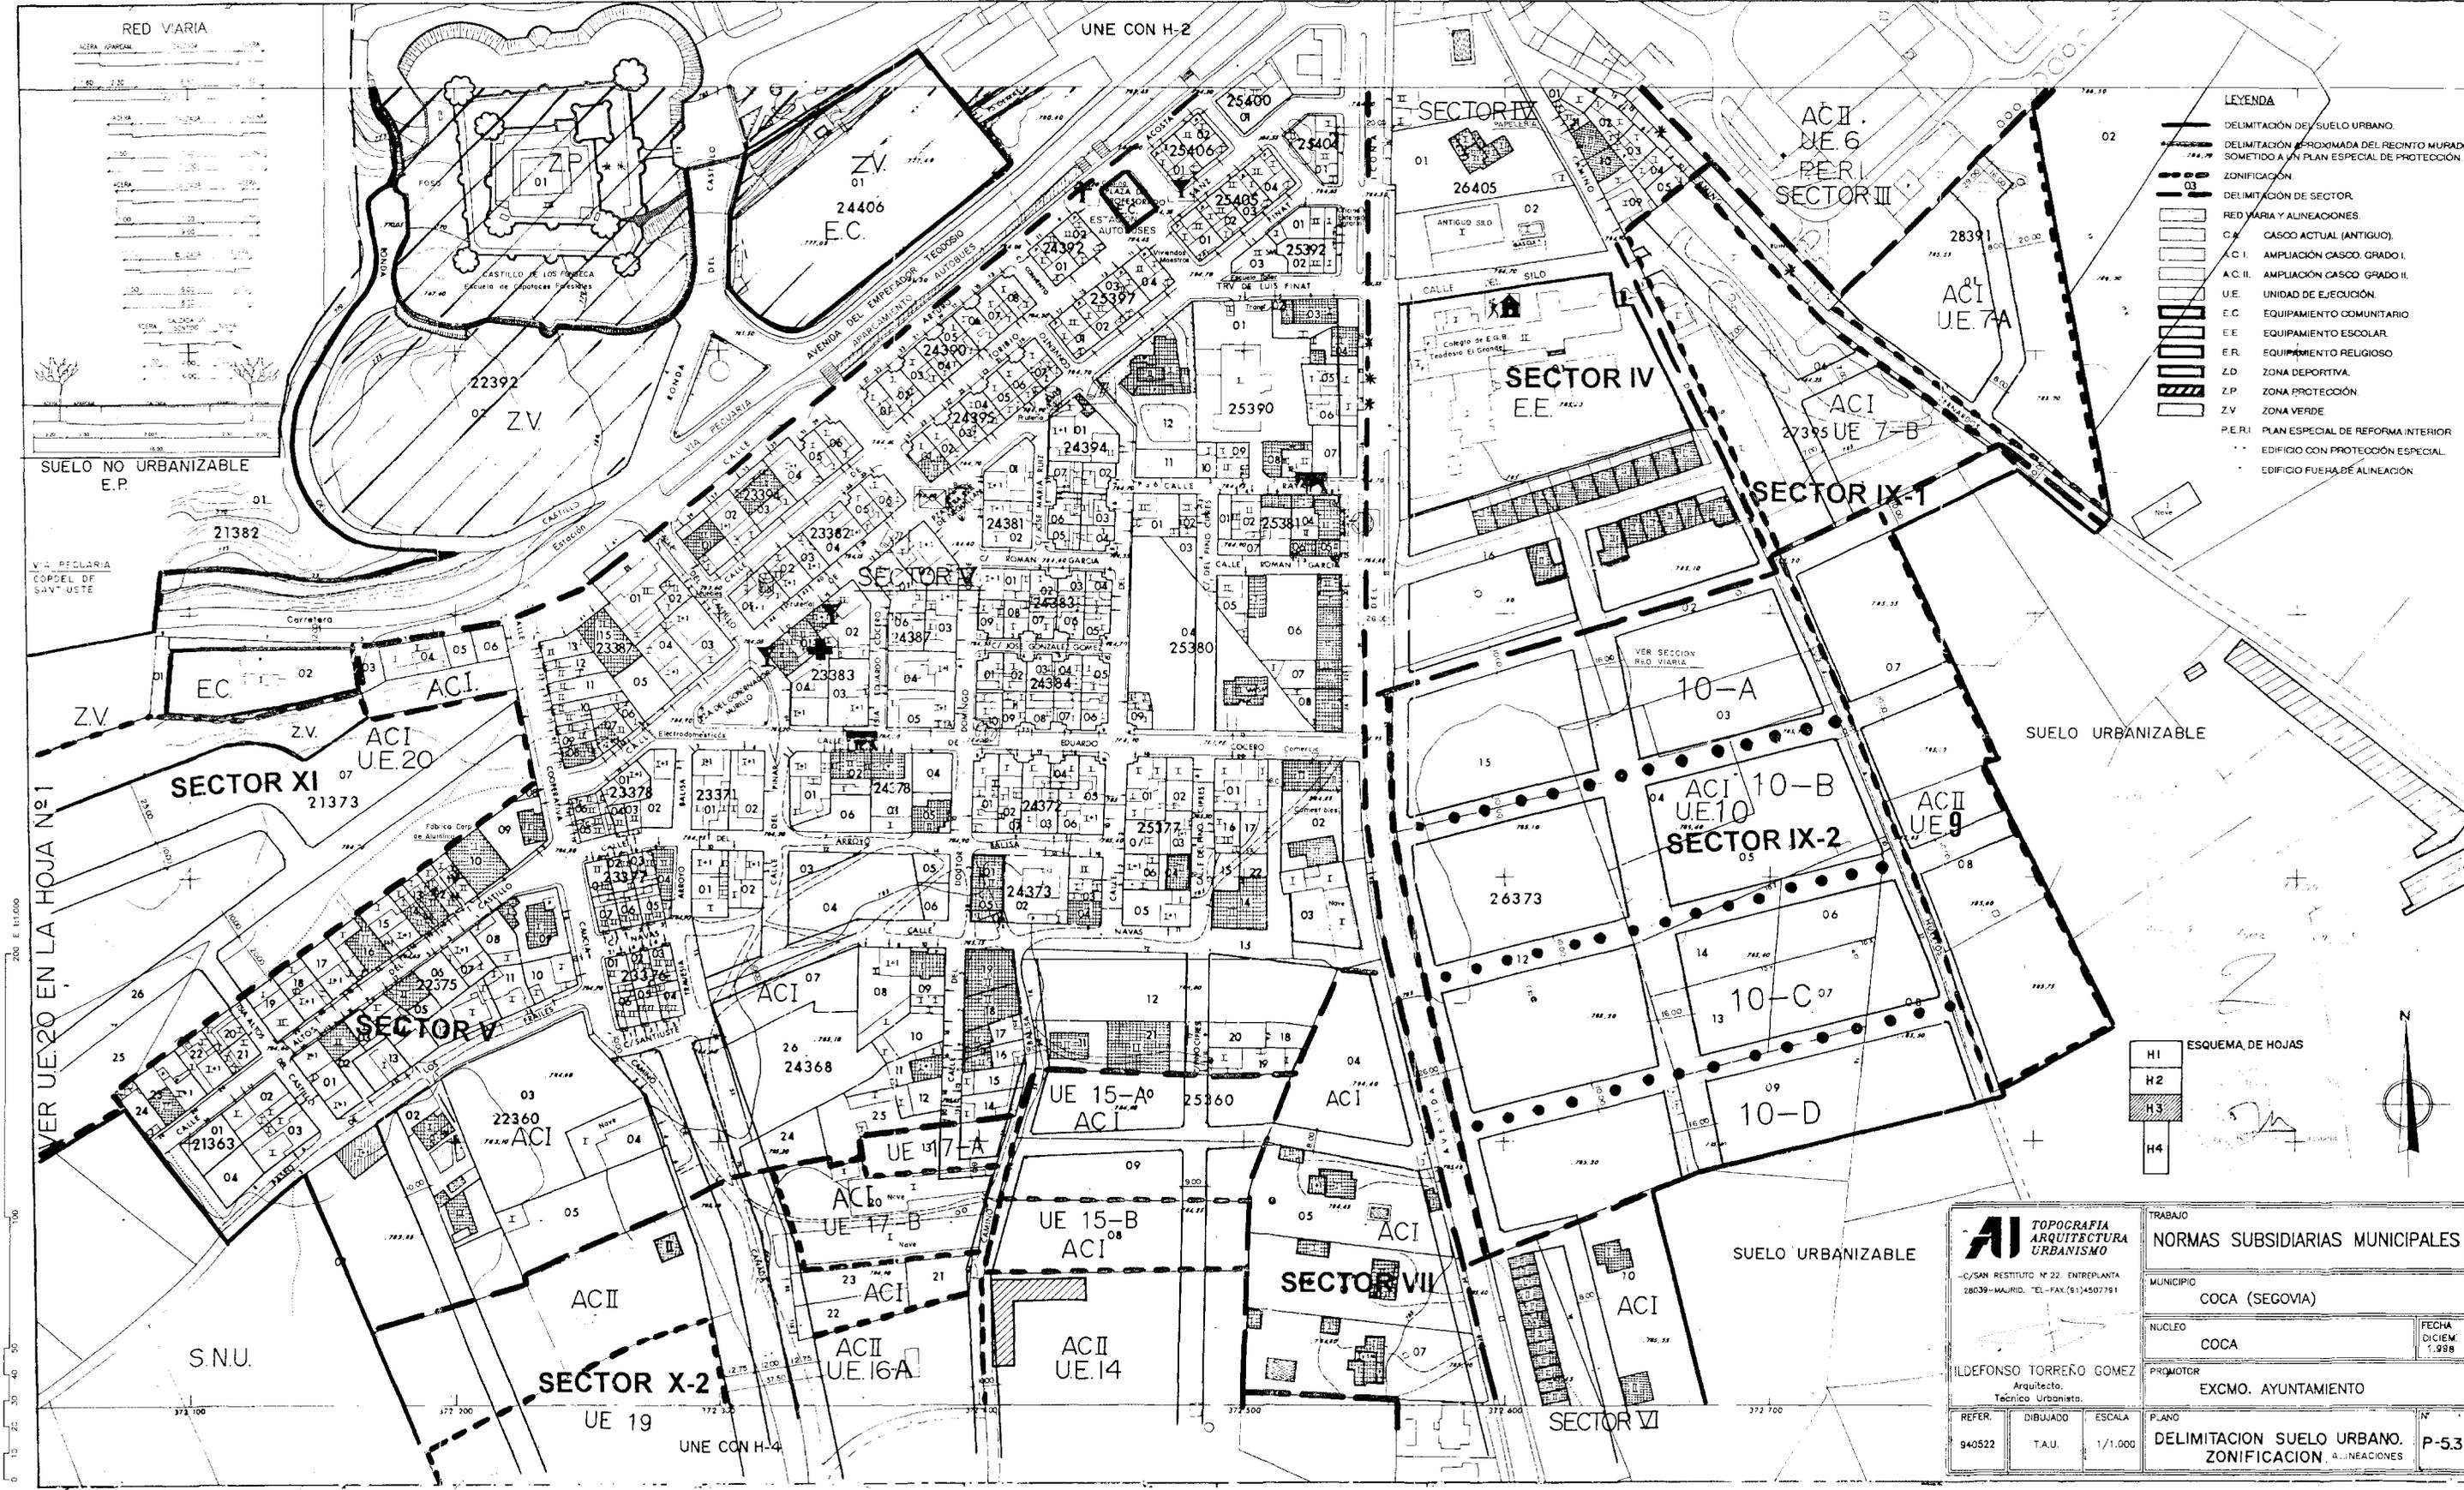

- LEYENDA**
- DELIMITACIÓN DEL SUELO URBANO
 - - - DELIMITACIÓN APROXIMADA DEL RECINTO MURADO SOMETIDO A UN PLAN ESPECIAL DE PROTECCIÓN
 - 01 ZONIFICACIÓN
 - 02 ZONIFICACIÓN
 - 03 ZONIFICACIÓN
 - DELIMITACIÓN DE SECTOR
 - RED VIARIA Y ALINEACIONES
 - C.A. CASCO ACTUAL (ANTIGUO)
 - A.C. I. AMPLIACIÓN CASCO GRADO I
 - A.C. II. AMPLIACIÓN CASCO GRADO II
 - U.E. UNIDAD DE EJECUCIÓN
 - E.C. EQUIPAMIENTO COMUNITARIO
 - E.E. EQUIPAMIENTO ESCOLAR
 - E.R. EQUIPAMIENTO RELIGIOSO
 - Z.D. ZONA DEPORTIVA
 - Z.P. ZONA PROTECCIÓN
 - Z.V. ZONA VERDE
 - P.E.R.I. PLAN ESPECIAL DE REFORMA INTERIOR
 - EDIFICIO CON PROTECCIÓN ESPECIAL
 - EDIFICIO FUERA DE ALINEACIÓN

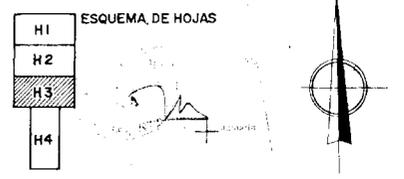

<p>TOPOGRAFIA ARQUITECTURA URBANISMO</p> <p>C/SAN RESTITUTO Nº 22. ENTREP.LANTA 28039-MAJRID. TEL-FAX:(91)4507791</p>		<p>TRABAJO</p> <p>NORMAS SUBSIDIARIAS MUNICIPALES</p>	
<p>MUNICIPIO</p> <p>COCA (SEGOVIA)</p>		<p>FECHA</p> <p>DICIEM. 1.998</p>	
<p>NUCLEO</p> <p>COCA</p>		<p>PROMOTOR</p> <p>EXCMO. AYUNTAMIENTO</p>	
<p>ILDEFONSO TORREÑO GOMEZ</p> <p>Arquitecto, Técnico Urbanista.</p>		<p>P-53</p>	
REFER.	DIBUJADO	ESCALA	P.LANO
940522	T.A.U.	1/1.000	DELIMITACION SUELO URBANO. ZONIFICACION ALINEACIONES

SUELO NO URBANIZABLE E.P.

SUELO URBANIZABLE

SUELO URBANIZABLE

VER UE.20 EN LA HOJA N°1

S.N.U.

SECTOR X-2

SECTOR VII

SECTOR VI

SECTOR IV E.E.

SECTOR IX-1

SECTOR IX-2

SECTOR XI

SECTOR V

SECTOR V

SECTOR V

SECTOR XI

SECTOR XI

SECTOR XI

SECTOR XI

UNE CON H-2

UNE CON H-4

ACI U.E. 6 PERI SECTOR III

ACI U.E. 7A

ACI 27395 UE 7-B

ACI 10-B U.E.10

ACI U.E. 9

UE 15-A° ACI


UE 15-B ACI

ACI U.E. 16A

ACI U.E. 14

ACI U.E. 20

ACI


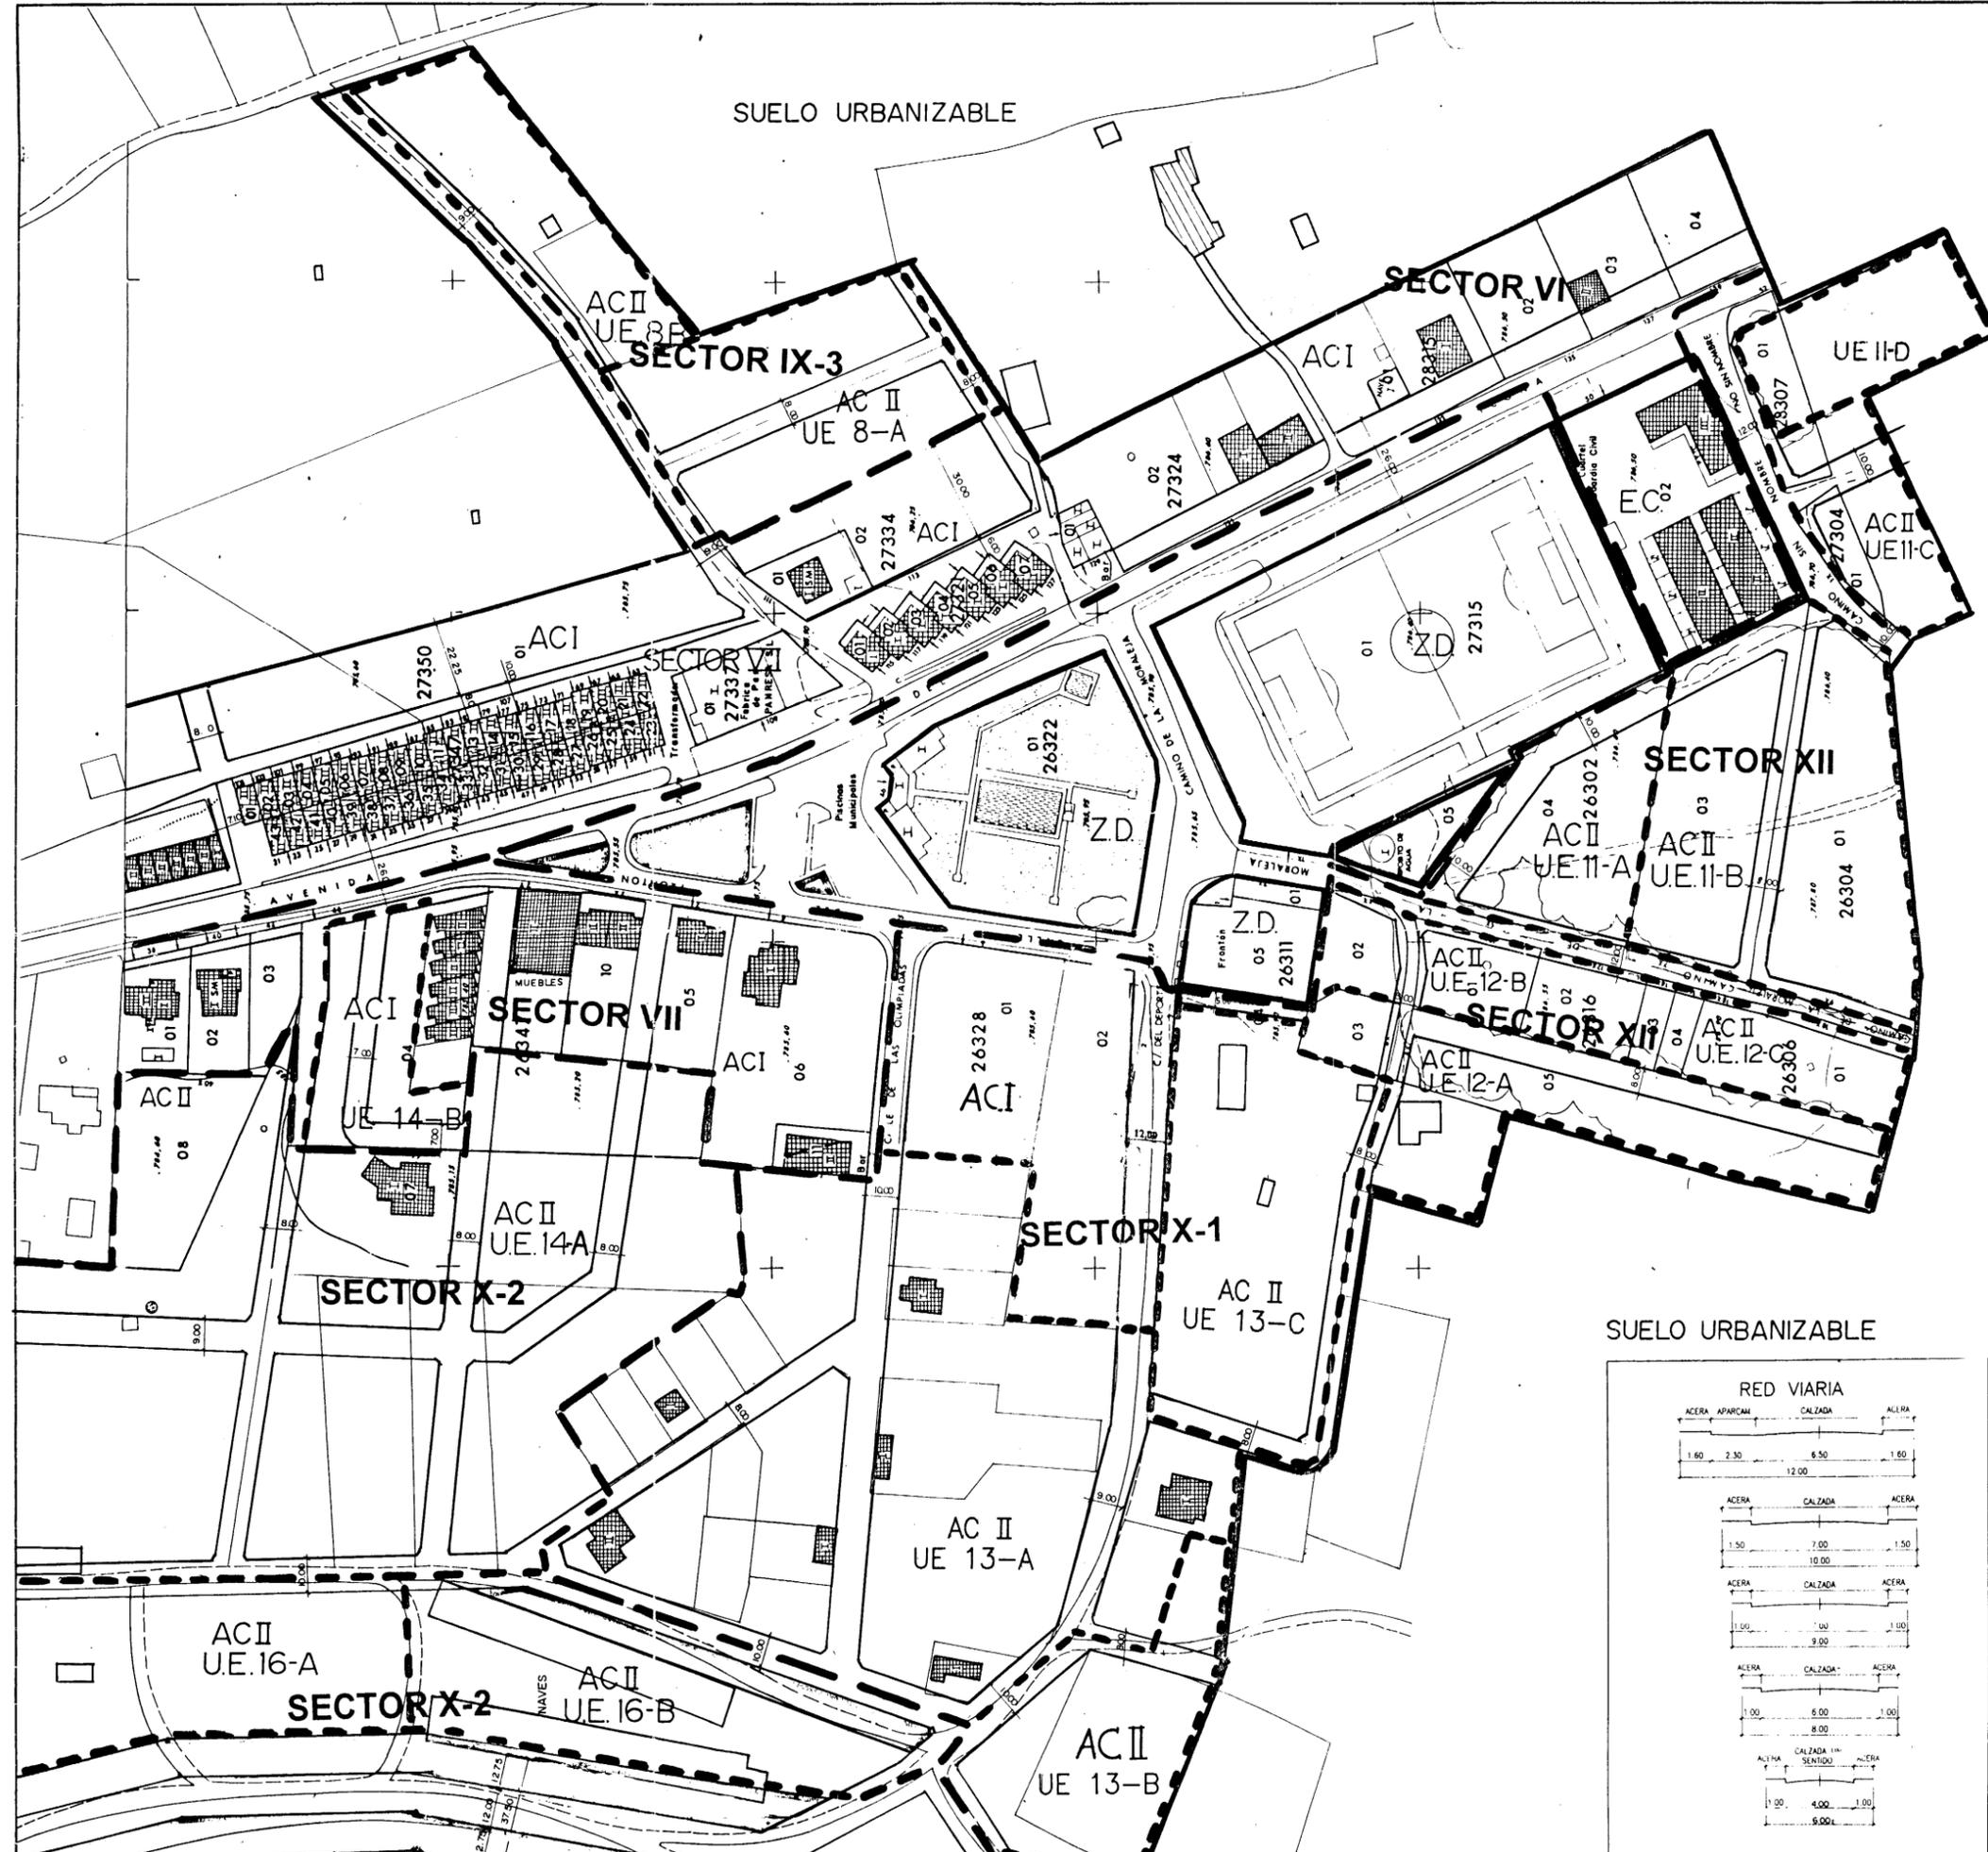


SUELO URBANIZABLE


LEYENDA

- DELIMITACIÓN DEL SUELO URBANO
- DELIMITACIÓN APROXIMADA DEL RECINTO MURADO SOMETIDO A UN PLAN ESPECIAL DE PROTECCIÓN
- ZONIFICACIÓN
- DELIMITACIÓN DE SECTOR
- RED VIARIA Y ALINEACIONES
- C.A. CASCO ACTUAL (ANTIGUO)
- A.C. I AMPLIACIÓN CASCO GRADO I
- A.C. II AMPLIACIÓN CASCO GRADO II
- U.E. UNIDAD DE EJECUCIÓN
- E.C. EQUIPAMIENTO COMUNITARIO
- E.E. EQUIPAMIENTO ESCOLAR
- E.R. EQUIPAMIENTO RELIGIOSO
- Z.D. ZONA DEPORTIVA
- Z.P. ZONA PROTECCIÓN
- Z.V. ZONA VERDE
- P.E.R.I. PLAN ESPECIAL DE REFORMA INTERIOR
- EDIFICIO CON PROTECCIÓN ESPECIAL
- EDIFICIO FUERA DE ALINEACIÓN

ESQUEMA DE HOJAS

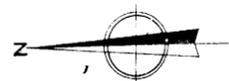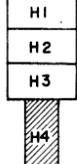

RED VIARIA

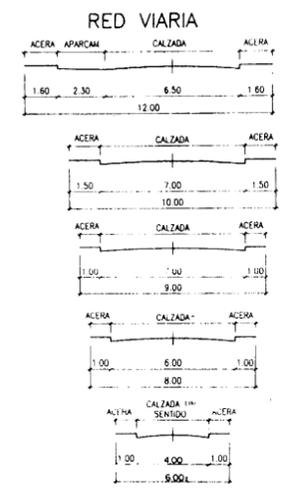

VER UF 18 EN LA HOJA Nº1 Y U.E. 19.

<p>TOPOGRAFIA ARQUITECTURA URBANISMO</p> <p>-C/SAN RESTITUTO Nº 22. ENTREPLANTA 28039-MADRID. TEL.-FAX.(91)4507791</p>	<p>TRABAJO</p> <p>NORMAS SUBSIDIARIAS MUNICIPALES</p>		
	<p>MUNICIPIO</p> <p>COCA (SEGOVIA)</p>		
<p>ILDEFONSO TORREÑO GOMEZ</p> <p>Arquitecto. Técnico Urbanista.</p>	<p>NUCLEO</p> <p>COCA</p>		
	<p>PROMOTOR</p> <p>EXCMO. AYUNTAMIENTO</p>		
<p>REFER.</p> <p>940522</p>	<p>DIBUJADO</p> <p>T.A.U.</p>	<p>ESCALA</p> <p>1/1.000</p>	<p>PLANO</p> <p>DELIMITACION SUELO URBANO ZONIFICACION, ALINEACIONES</p>
			<p>Nº</p> <p>P-5.4</p>