

PALAZUELOS DE ERESMA
(SE174) PLAN PARCIAL “EL TERRADILLO” (29/07/93)

INDICE DE PLANOS

(4346)	0	SITUACION RESPECTO A NORMAS	1/10.000
(4347)	1	SITUACION RESPECTO A LA COMARCA	1/50.000
(4348-4349)	2	TOPOGRAFICO	1/500
(4350-4351)	3	CATASTRAL	1/1.000
(4352)	4	RED VIARIA (COTAS Y SUPERFICIES)	1/500
(4353)	5	ZONIFICACION	1/500
(4354)	6	CALIFICACIONES	1/500
(4355)	7	ALINEACIONES INTERIORES	1/500
(4356)	8	TOPOGRAFICO REFORMADO	1/500
(4357)	9	PERFILES CALLES “A” Y “B”	1/500

Este documento fue aprobado
PROVISIONALMENTE en sesión Plena-
ria del Ayuntamiento de Palazuelos
de Eresma, celebrada el día 29
de ABRIL 1993...

Palazuelos de Eresma, a 25 de MAYO de 1993,


EL SECRETARIO,




El visado de este proyecto solo tendrá validez para el presente expediente de urbanización, siempre que el proyecto de urbanización sea presentado al Colegio de Arquitectos de Segovia, en el plazo de un mes a contar desde la fecha de la aprobación provisional del mismo.

12-ABR-1993
VISADO

PLAN PARCIAL

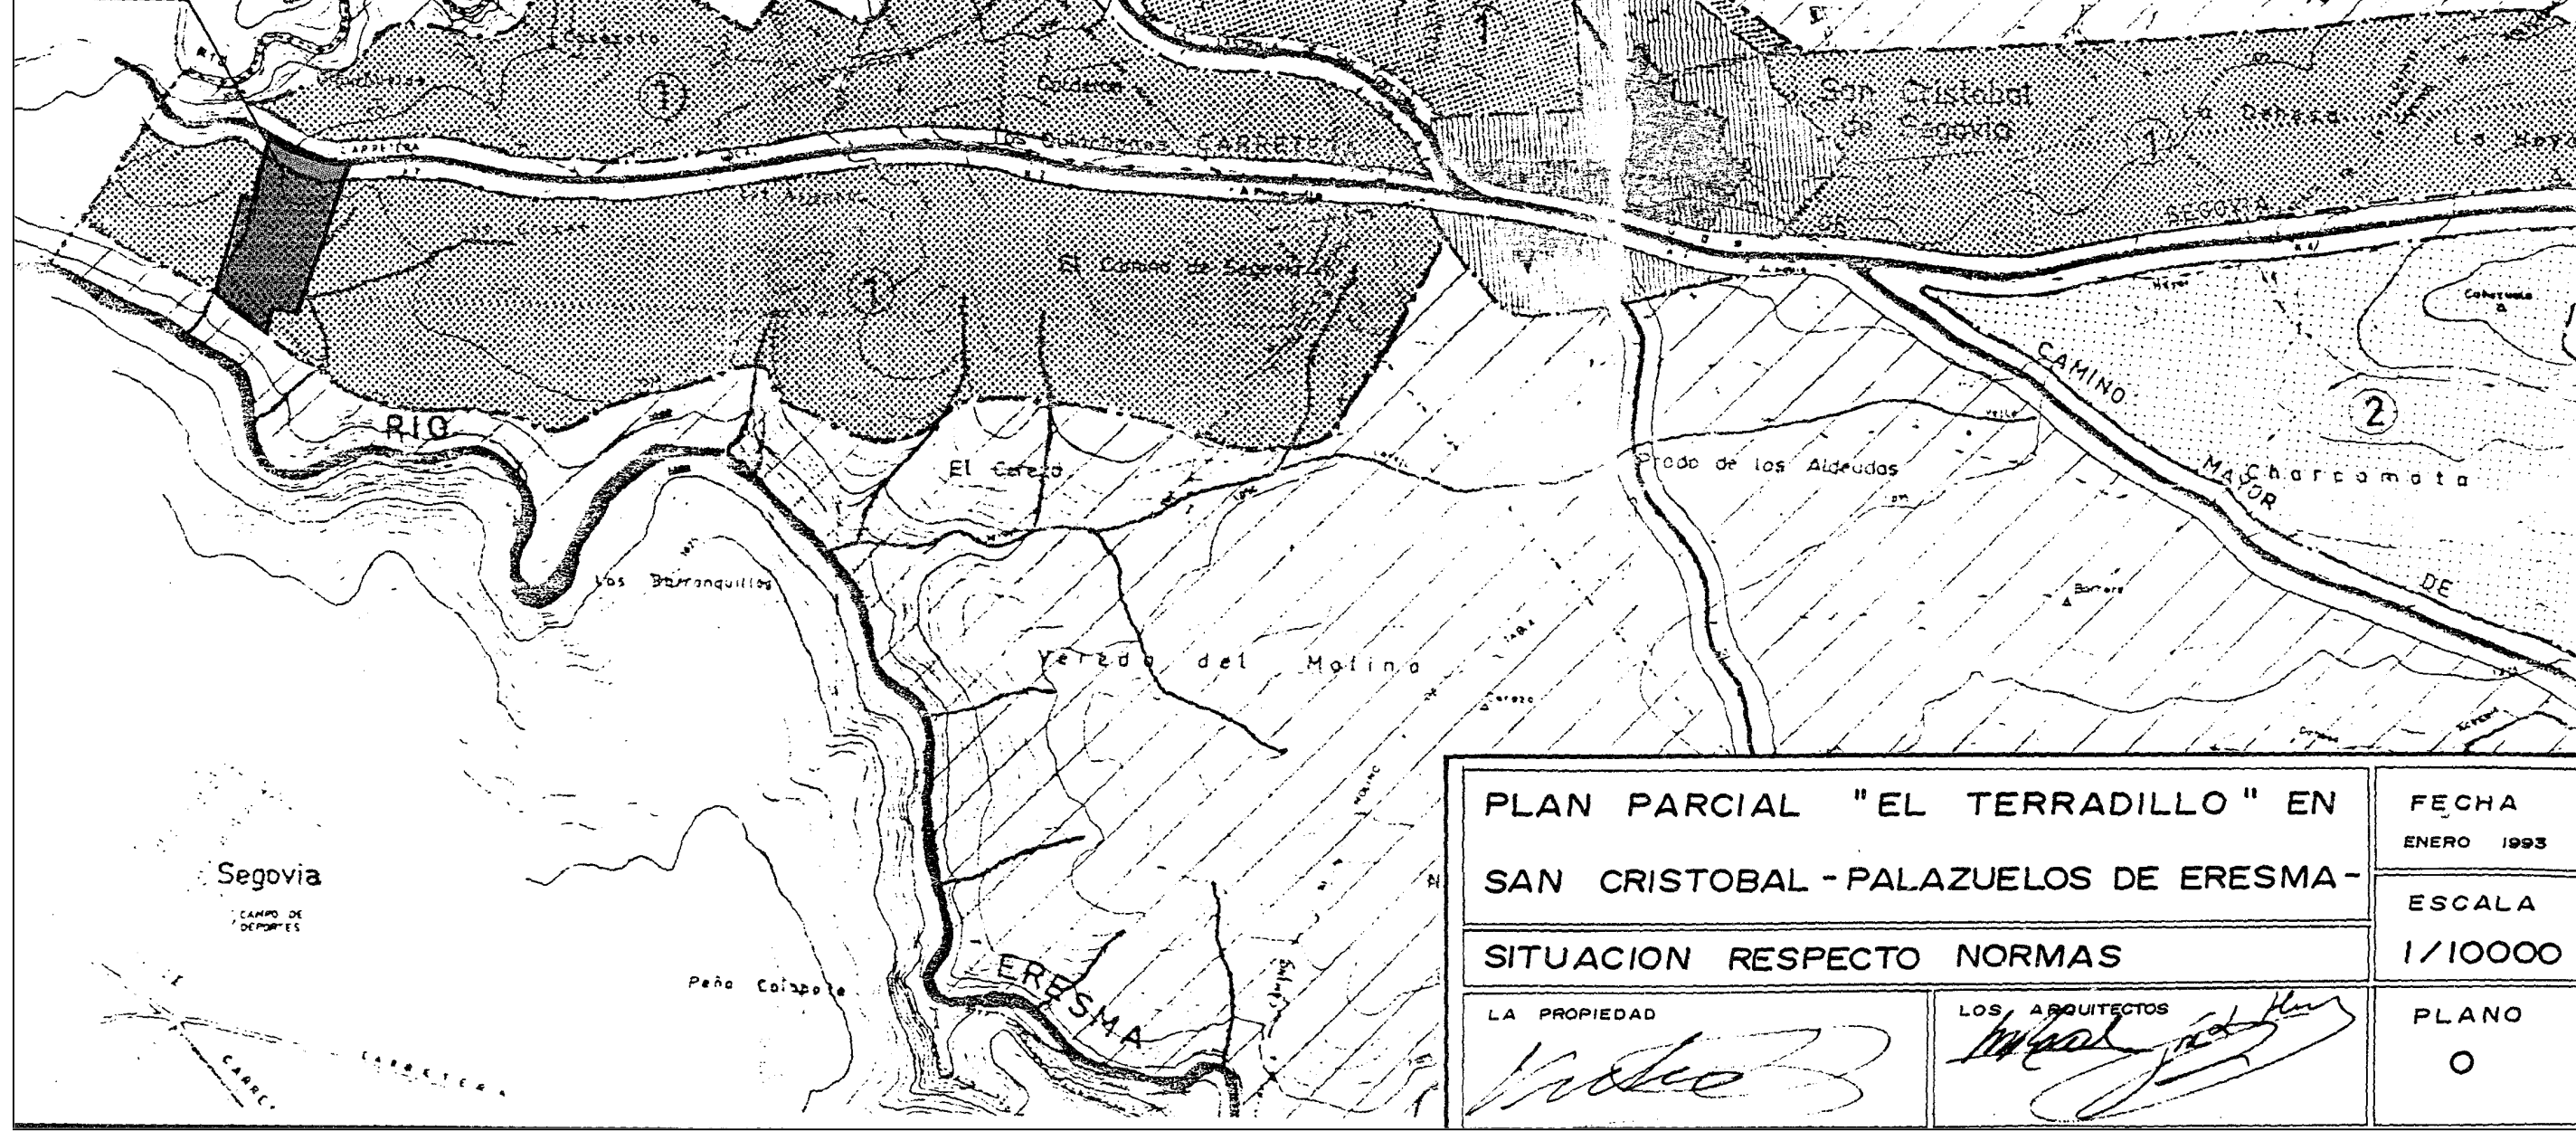


PLAN PARCIAL "EL TERRADILLO" EN SAN CRISTOBAL - PALAZUELOS DE ERESMA - SITUACION RESPECTO NORMAS		FECHA ENERO 1993
LA PROPIEDAD <i>[Signature]</i>		ESCALA 1/10000
LOS ARQUITECTOS <i>[Signature]</i>		PLANO 0

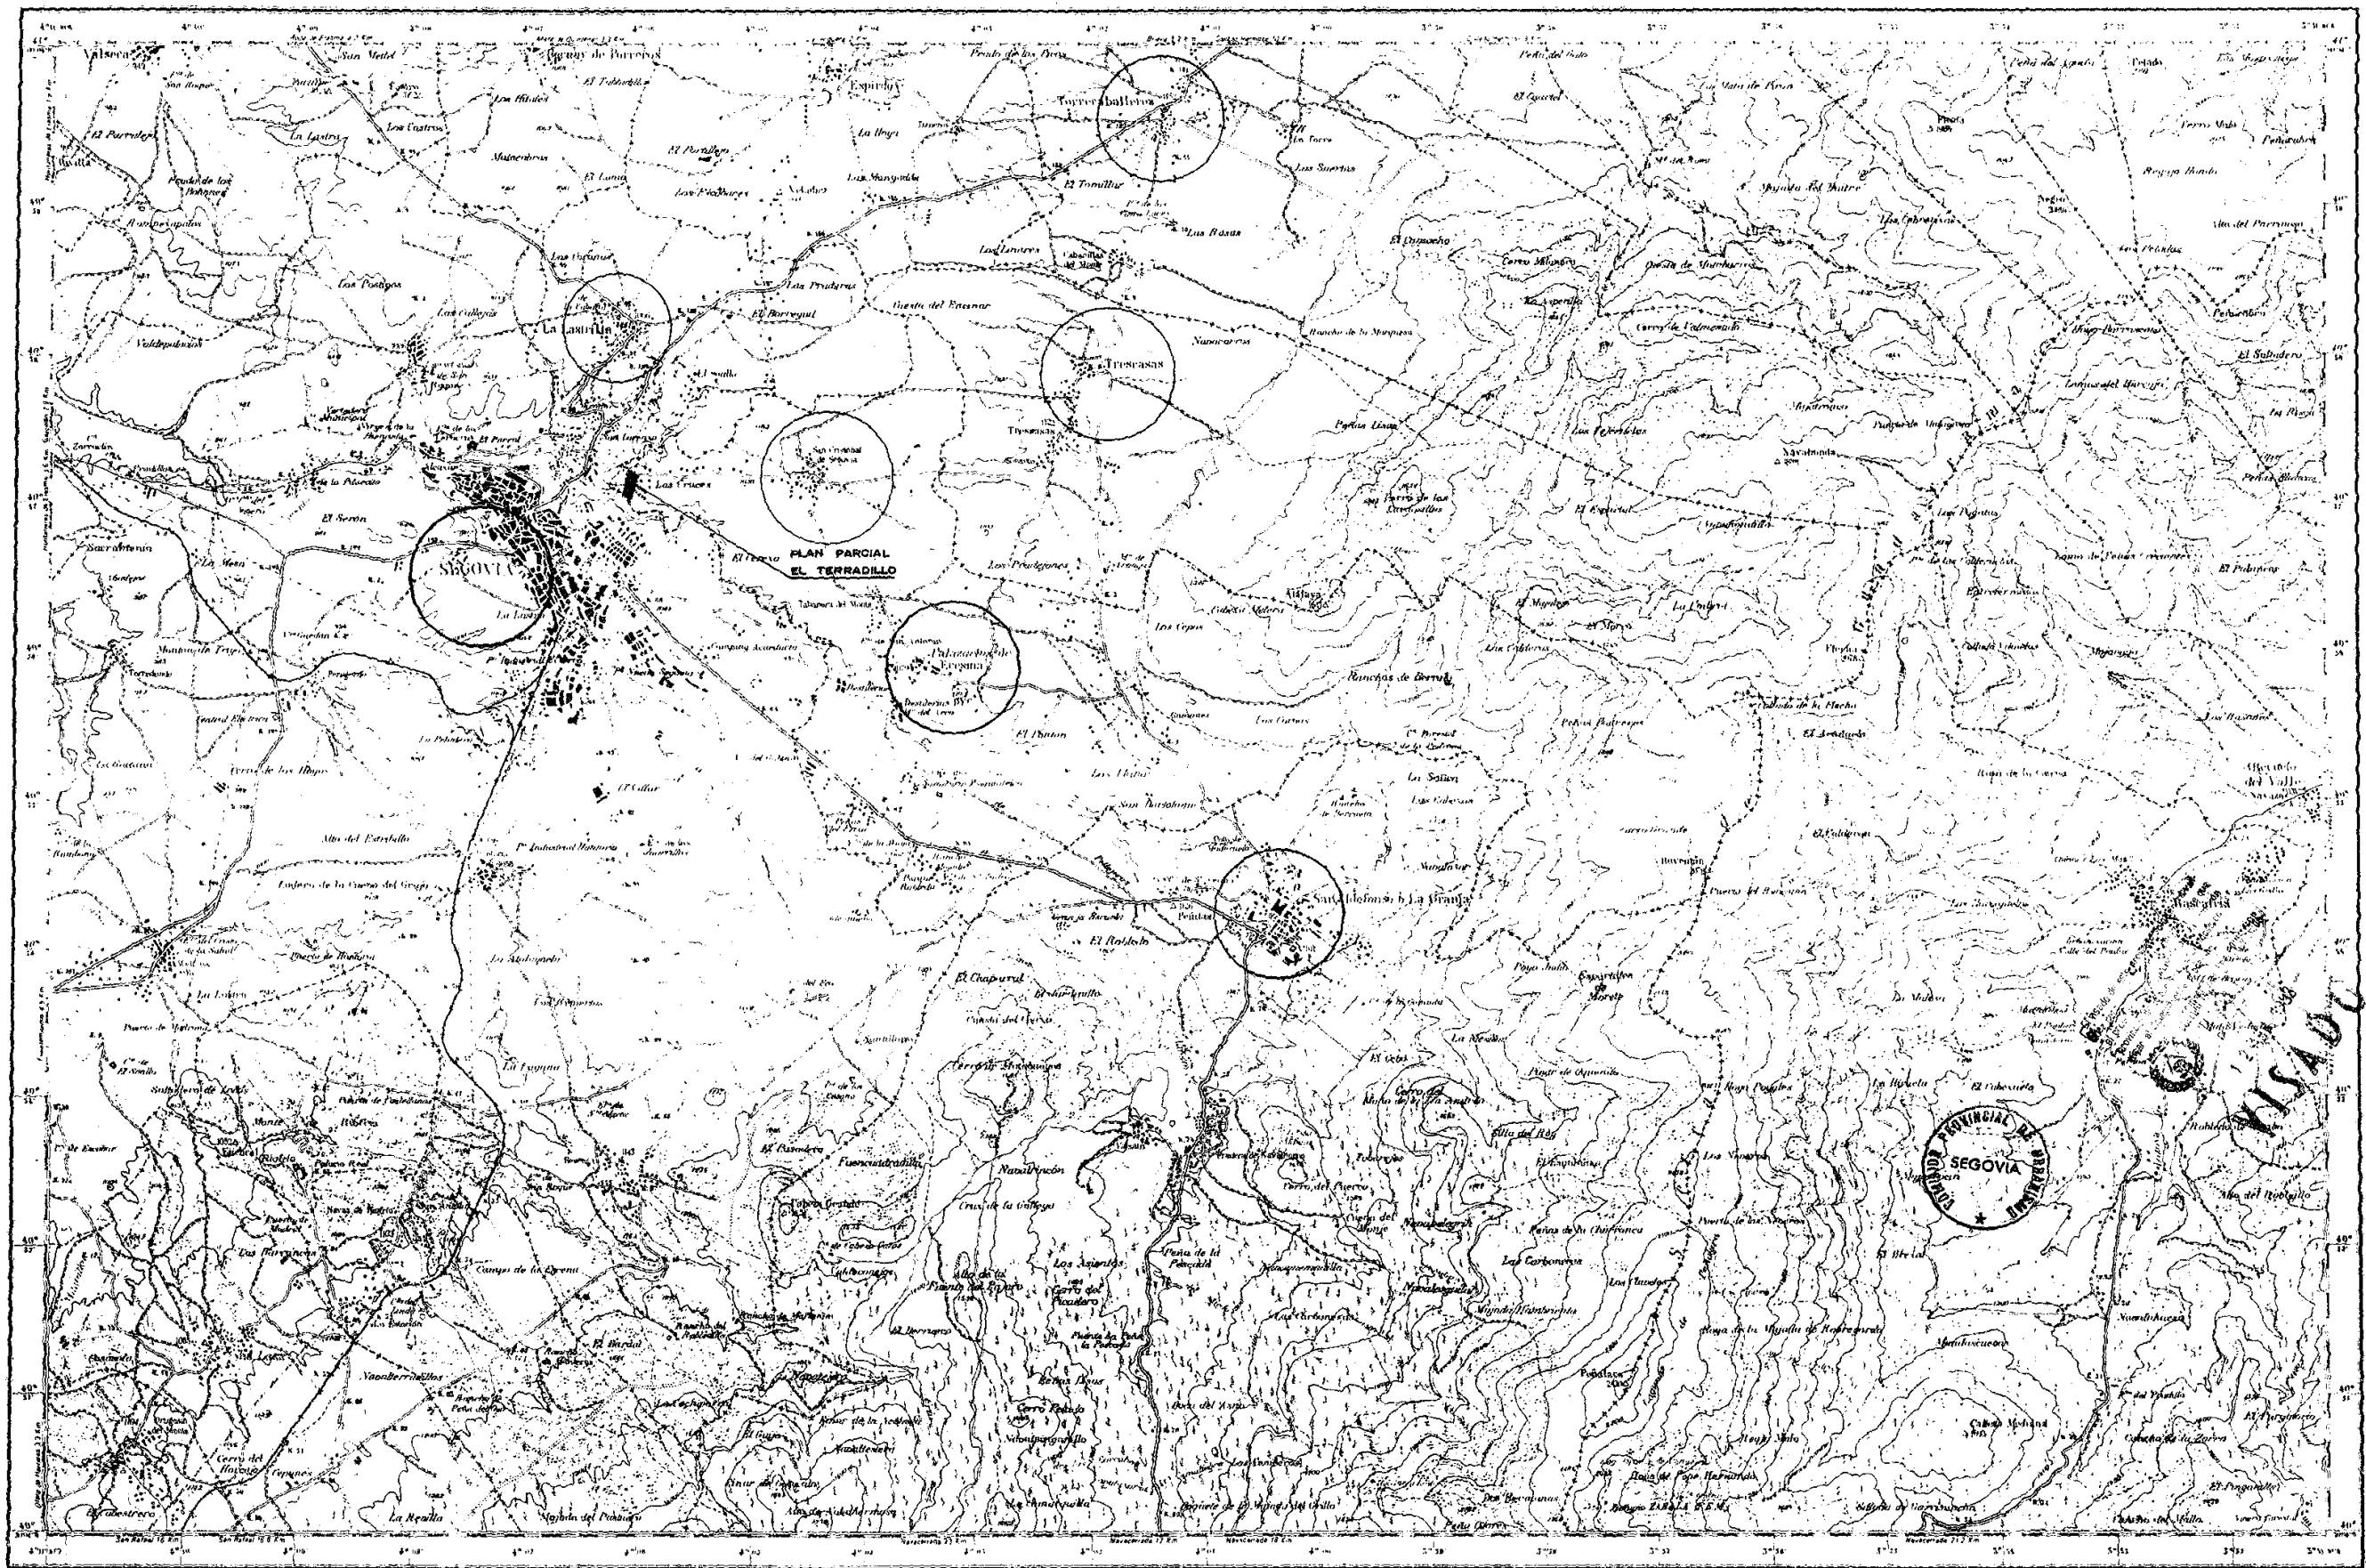

2ª Edición 1982
Puesta al día según datos de 1985

DISTRIBUCIÓN DE HOJAS 1 : 50.000

NAVA DE LA ASUNCIÓN 456	TUNGAND 457	PRADERA 458
VALVERDE DEL ALJANZO 462	SEGOVIA 463	BLITRADO DEL LOROYA 464
EL ESPINAR 507	CERCEDILLA 508	TOPALAGUNA 509

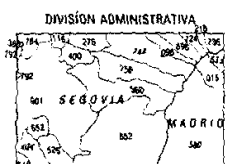

TÉRMINOS MUNICIPALES

40 Segovia	506 Santa Olave de Pisuerga
41 Segovia	507 Santa Olave de Pisuerga
42 Segovia	508 Santa Olave de Pisuerga
100 Segovia	566 Santa Olave de Pisuerga


Este documento fue aprobado
PROVISIONALMENTE en sesión Plena
ria del Ayuntamiento de Palazuelos
de Eresma, celebrada el día 30
de ABRIL de 1993.


Polazuelos de Eresma, a 22 de Mayo de 1993



1 : 50.000

Proyección UTM. Escala Internacional. Datum Europeo. Longitudes referidas al Meridiano de Greenwich.
Las alturas se refieren al nivel medio del Mediterráneo en Alicante. Equidistancia de las curvas de nivel 20 metros.

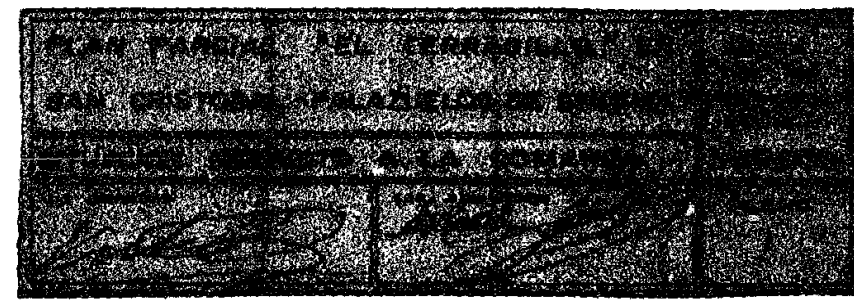


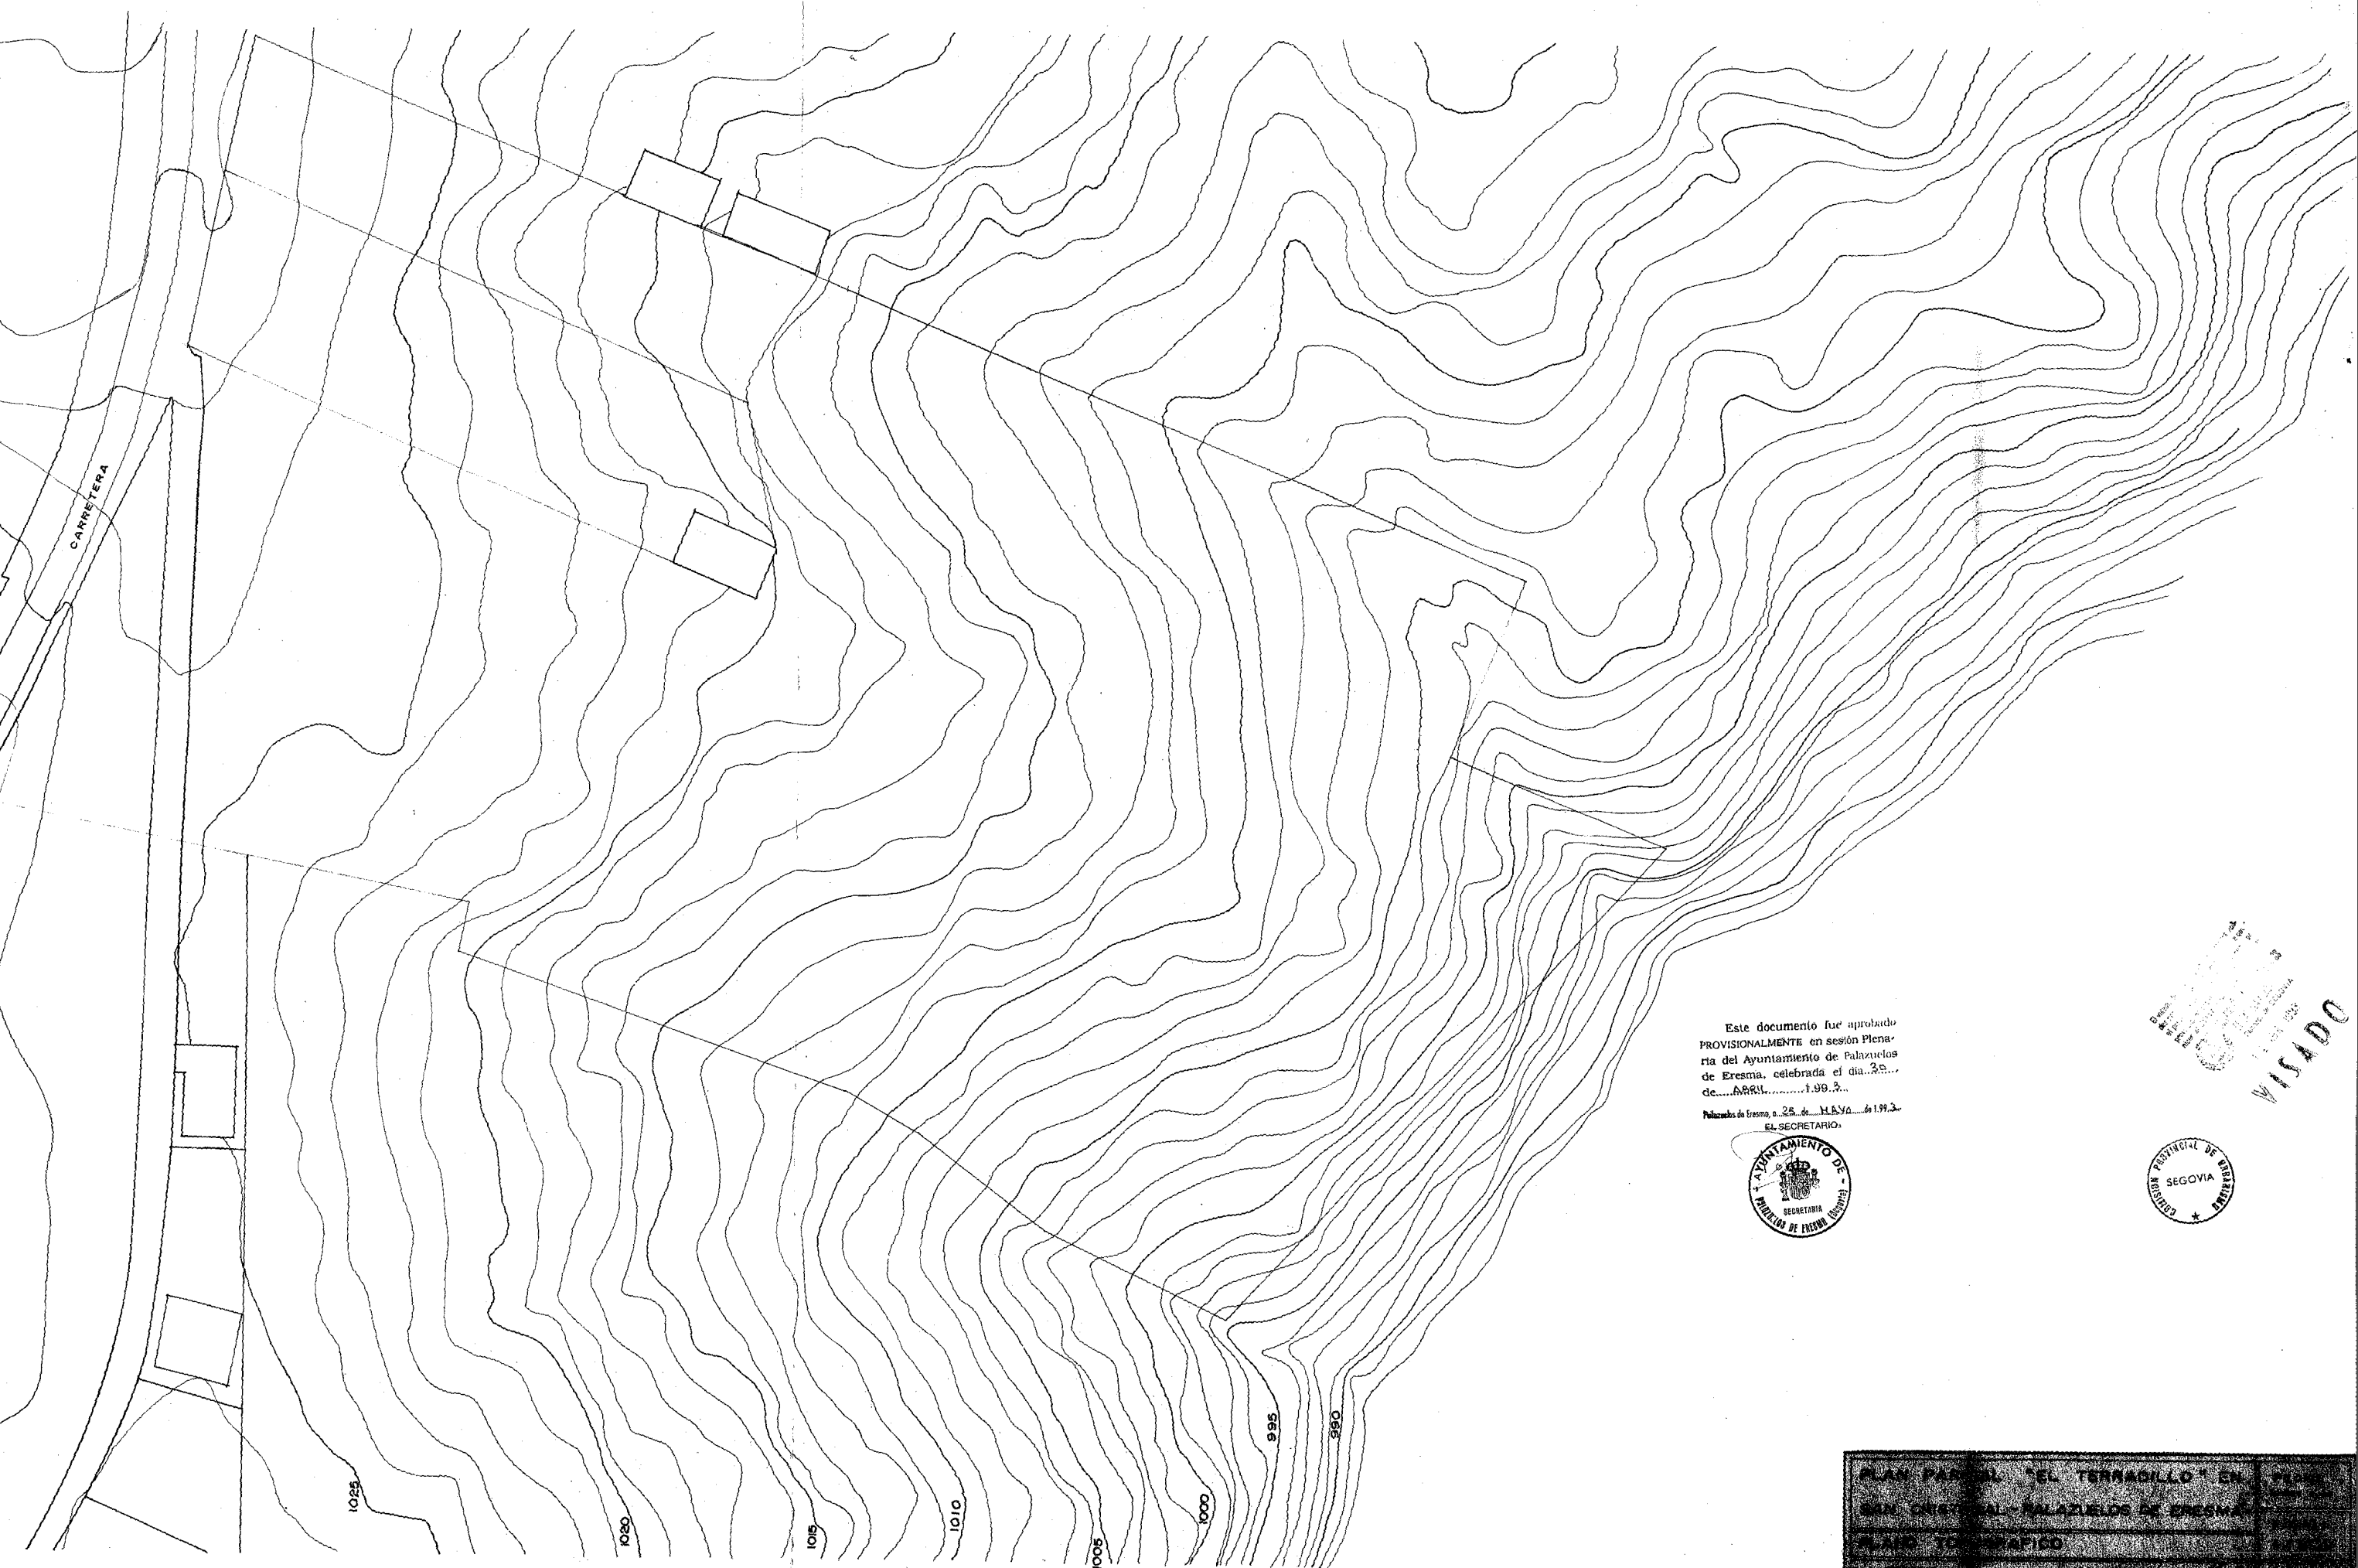


Este documento fue aprobado
PROVISIONALMENTE en sesión Plena-
ria del Ayuntamiento de Palazuelos
de Eresma, celebrada el día 25 de
de ABRIL de 1993.
Palazuelos de Eresma, a 25 de Mayo de 1993.
EL SECRETARIO



VISADO

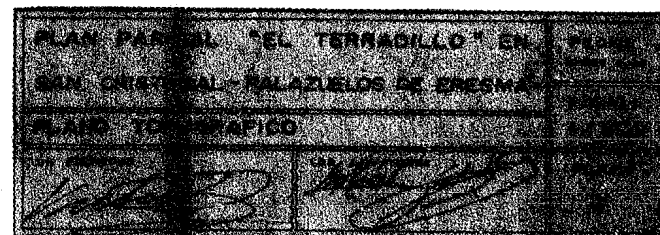

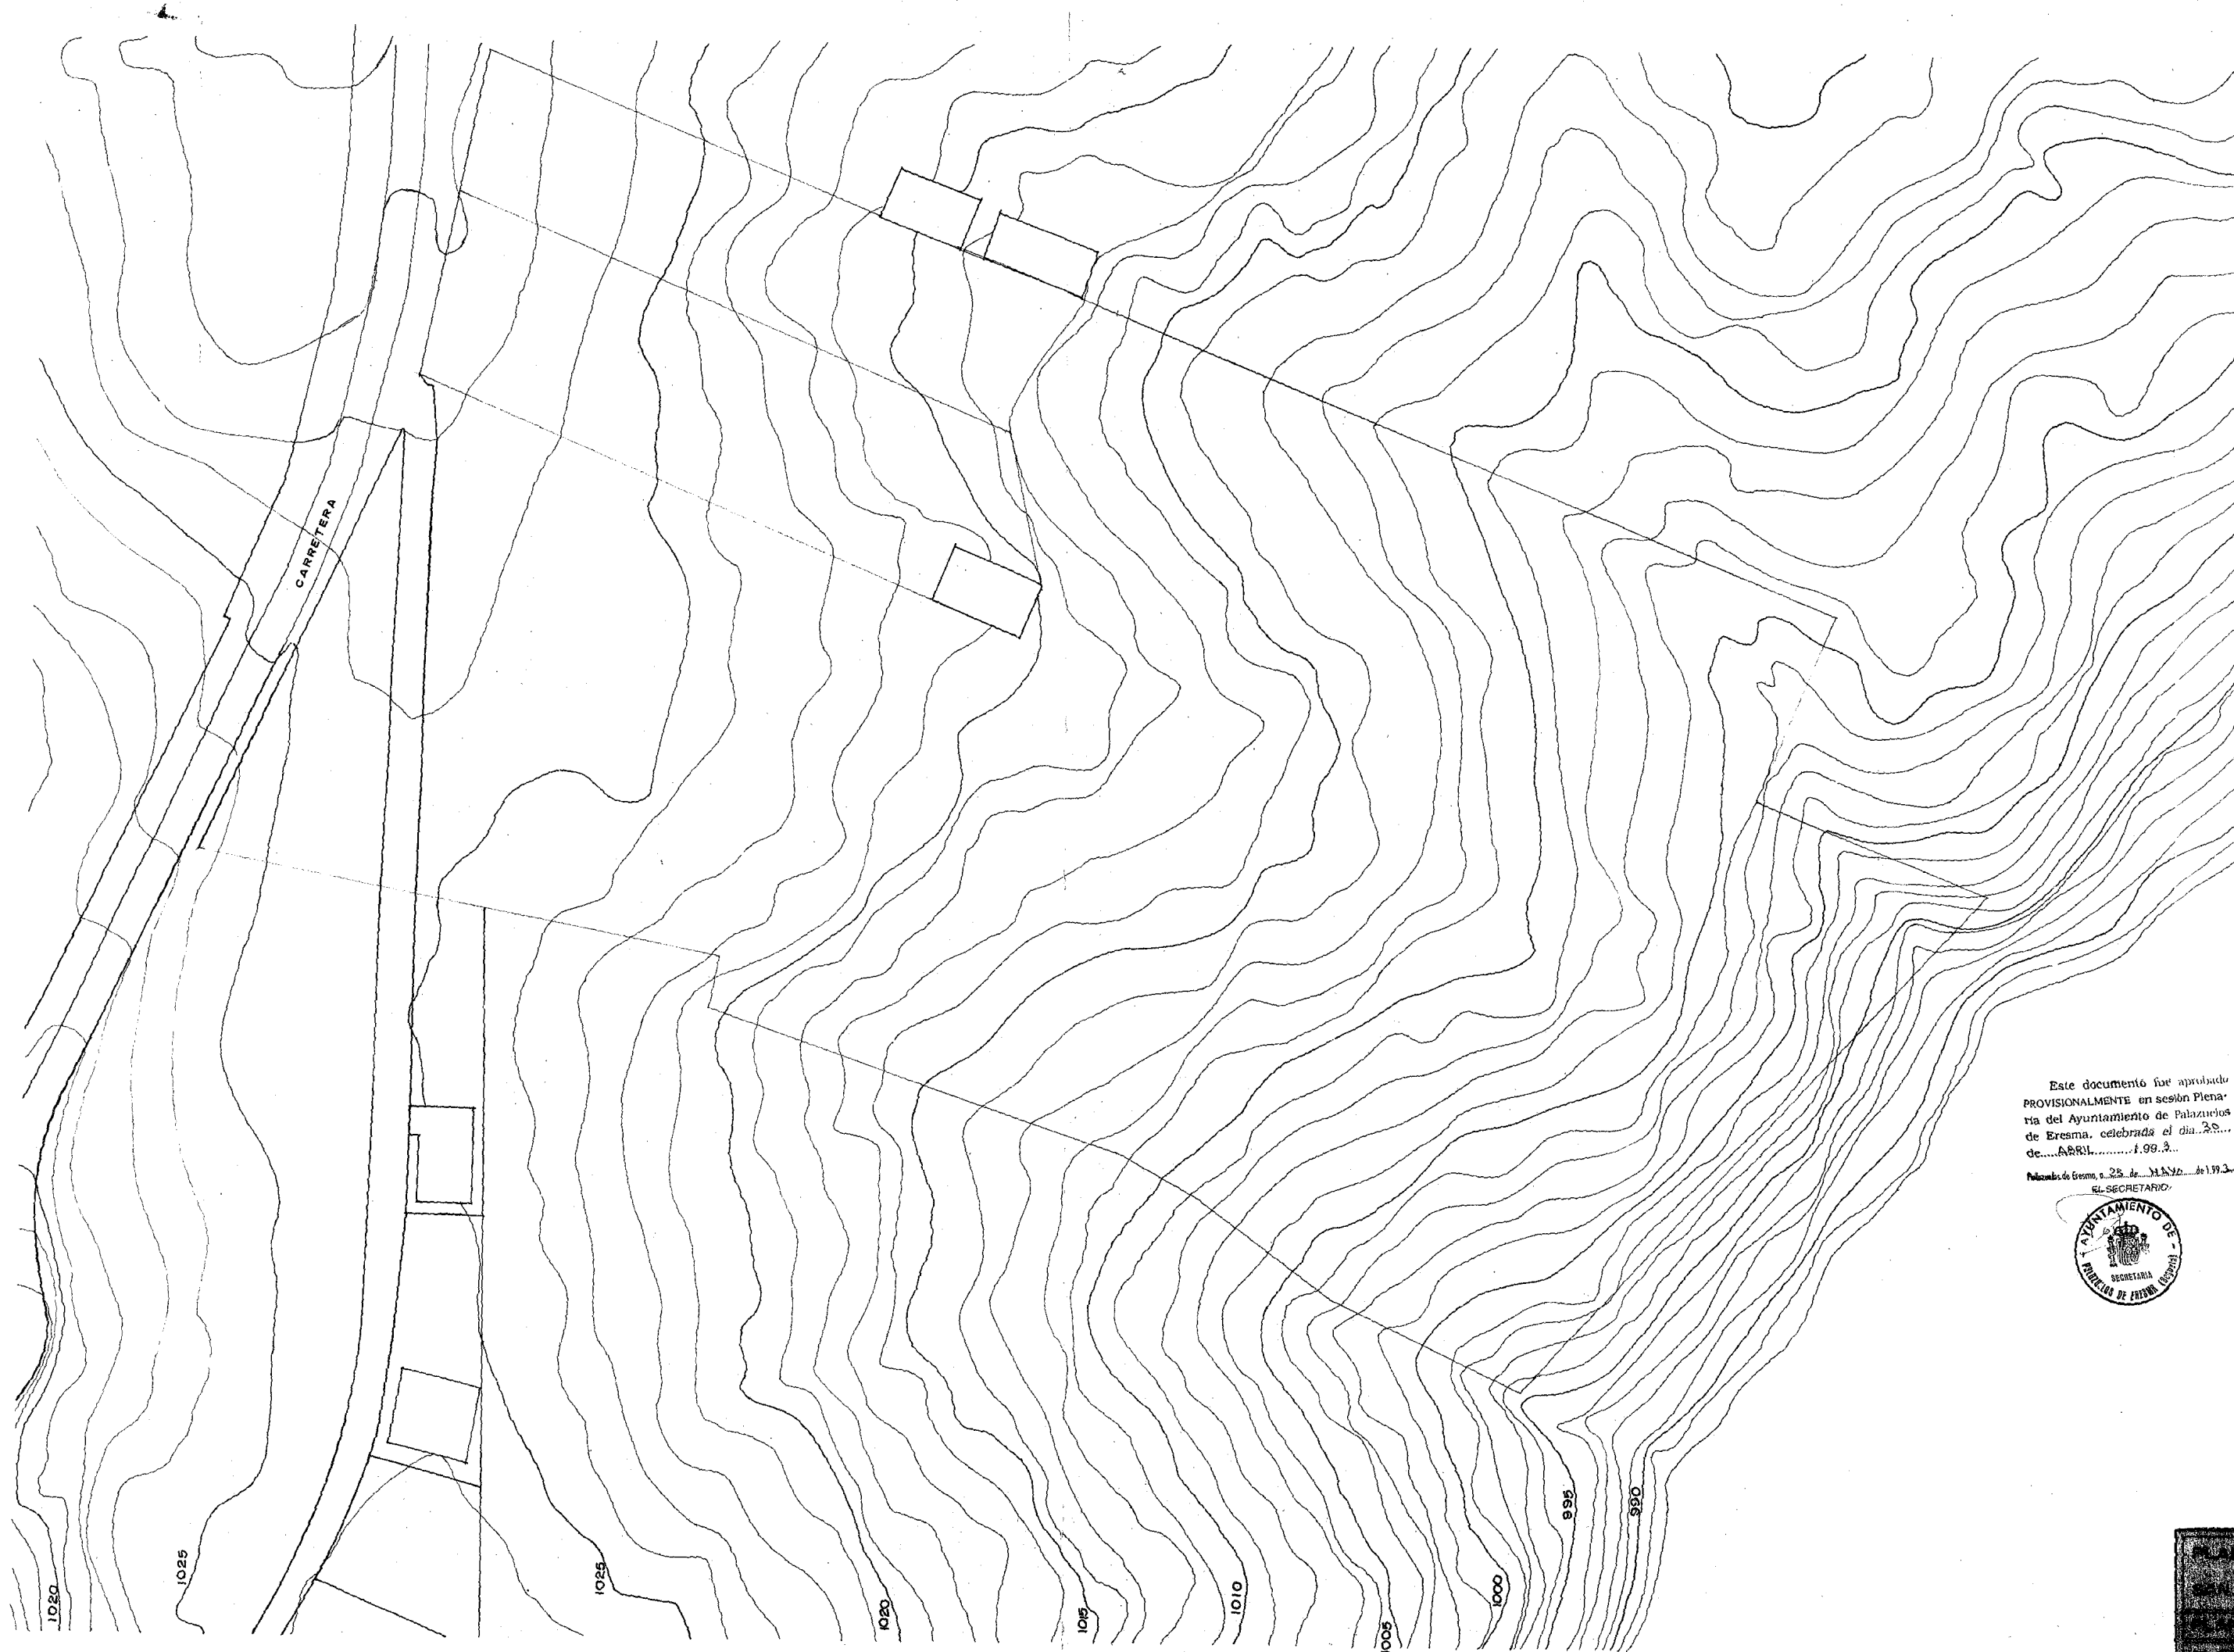

Este documento fue aprobado
PROVISIONALMENTE en sesión Plena
del Ayuntamiento de Palazuelos
de Eresma, celebrada el día 20...
de...ABRIL...de 1993...





ZONA DE LA ACTUACION


Este documento fue aprobado
PROVISIONALMENTE en sesión Plena-
ria de Ayuntamiento de Palazuelos
de Eresma, celebrada el día 30
de ABRIL de 1993.

El Secretario de Eresma, a 25 de MAYO de 1993.



PLAN PARCIAL "EL TERRADILLO" DE	
SAN CRISTOBAL - PALAZUELOS DE ERESMA	
PLANO CATASTRAL	
ELABORADO POR	
REVISADO POR	



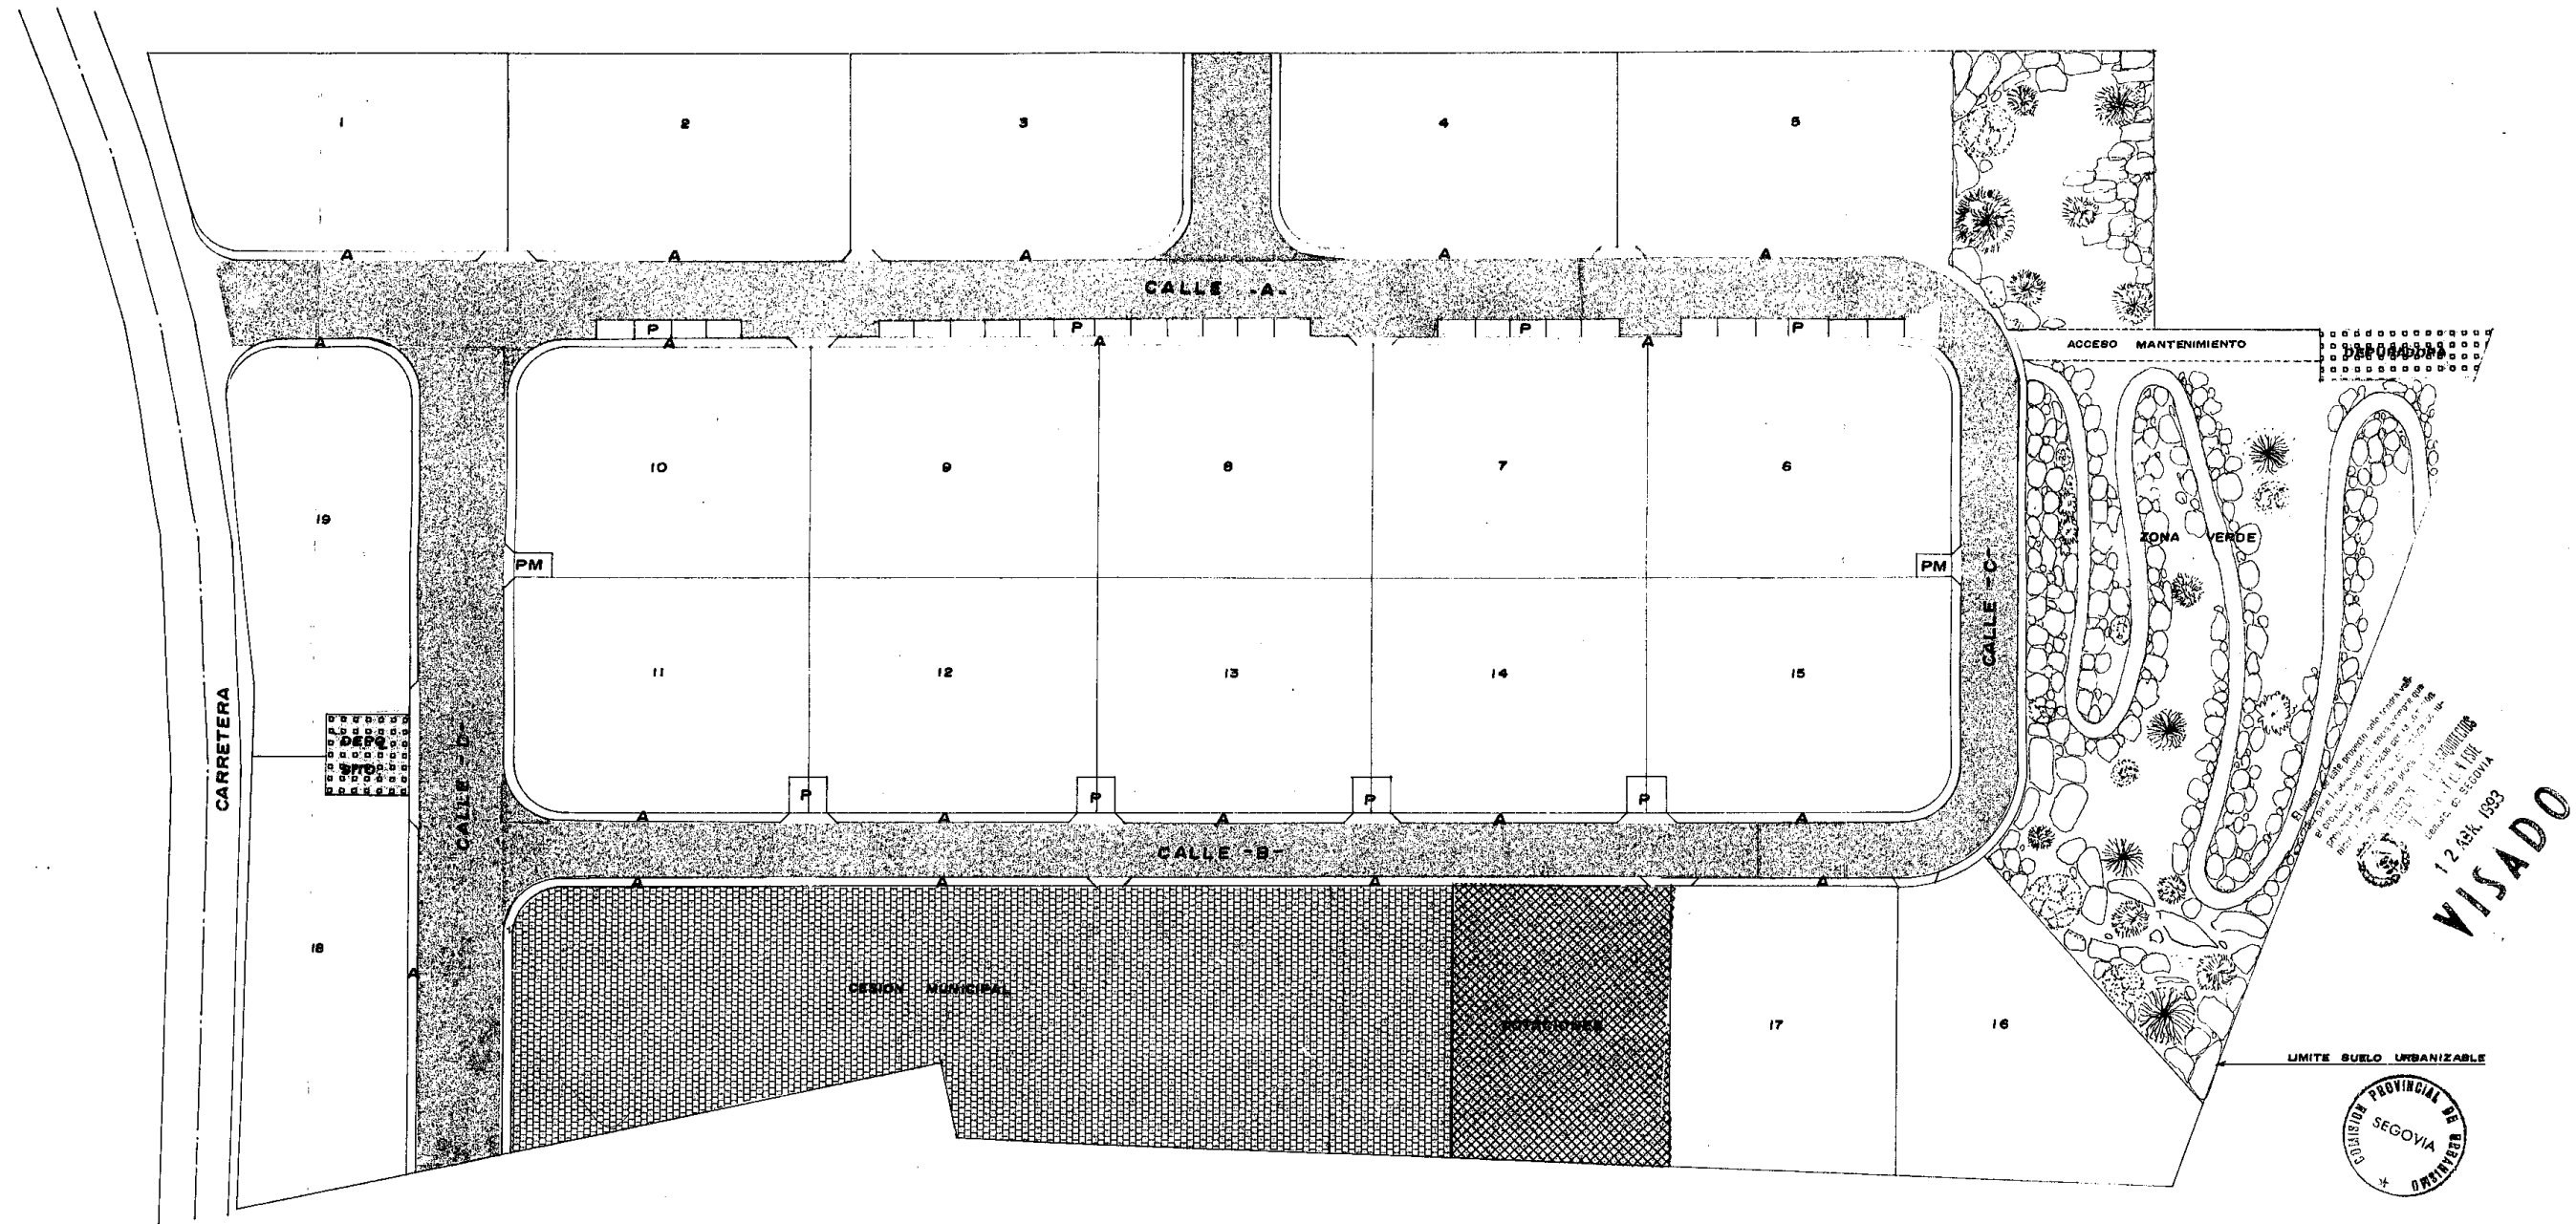

-  CALZADA
-  CESION MUNICIPAL
-  DOTACIONES
-  DEPOSITO Y DEPURADORA
- A _____ ACERA
- P _____ APARCAMIENTOS
- PM _____ APARCAMIENTO MINUSVALIDO

Este documento fue aprobado PROVISIONALMENTE en sesión Plenaria del Ayuntamiento de Palazuelos de Eresma, celebrada el día 20 de ABRIL de 1993.

Palazuelos de Eresma, a 25 de MAYO de 1993.

EL SECRETARIO.



PLAN PARCIAL "EL TERRADILLO" EN SAN CRISTOBAL - PALAZUELOS DE ERESMA -		FECHA ENERO 1993
ZONIFICACION		ESCALA 1/500
LA PROPIEDAD	LOS AUTORES	PLANO 5


Este documento fue aprobado PROVISIONALMENTE en sesión Plenaria del Ayuntamiento de Palazuelos de Eresma, celebrada el día 20 de ABRIL de 1993.

Palazuelos de Eresma, a 25 de MAYO de 1993.

EL SECRETARIO.



VISADO

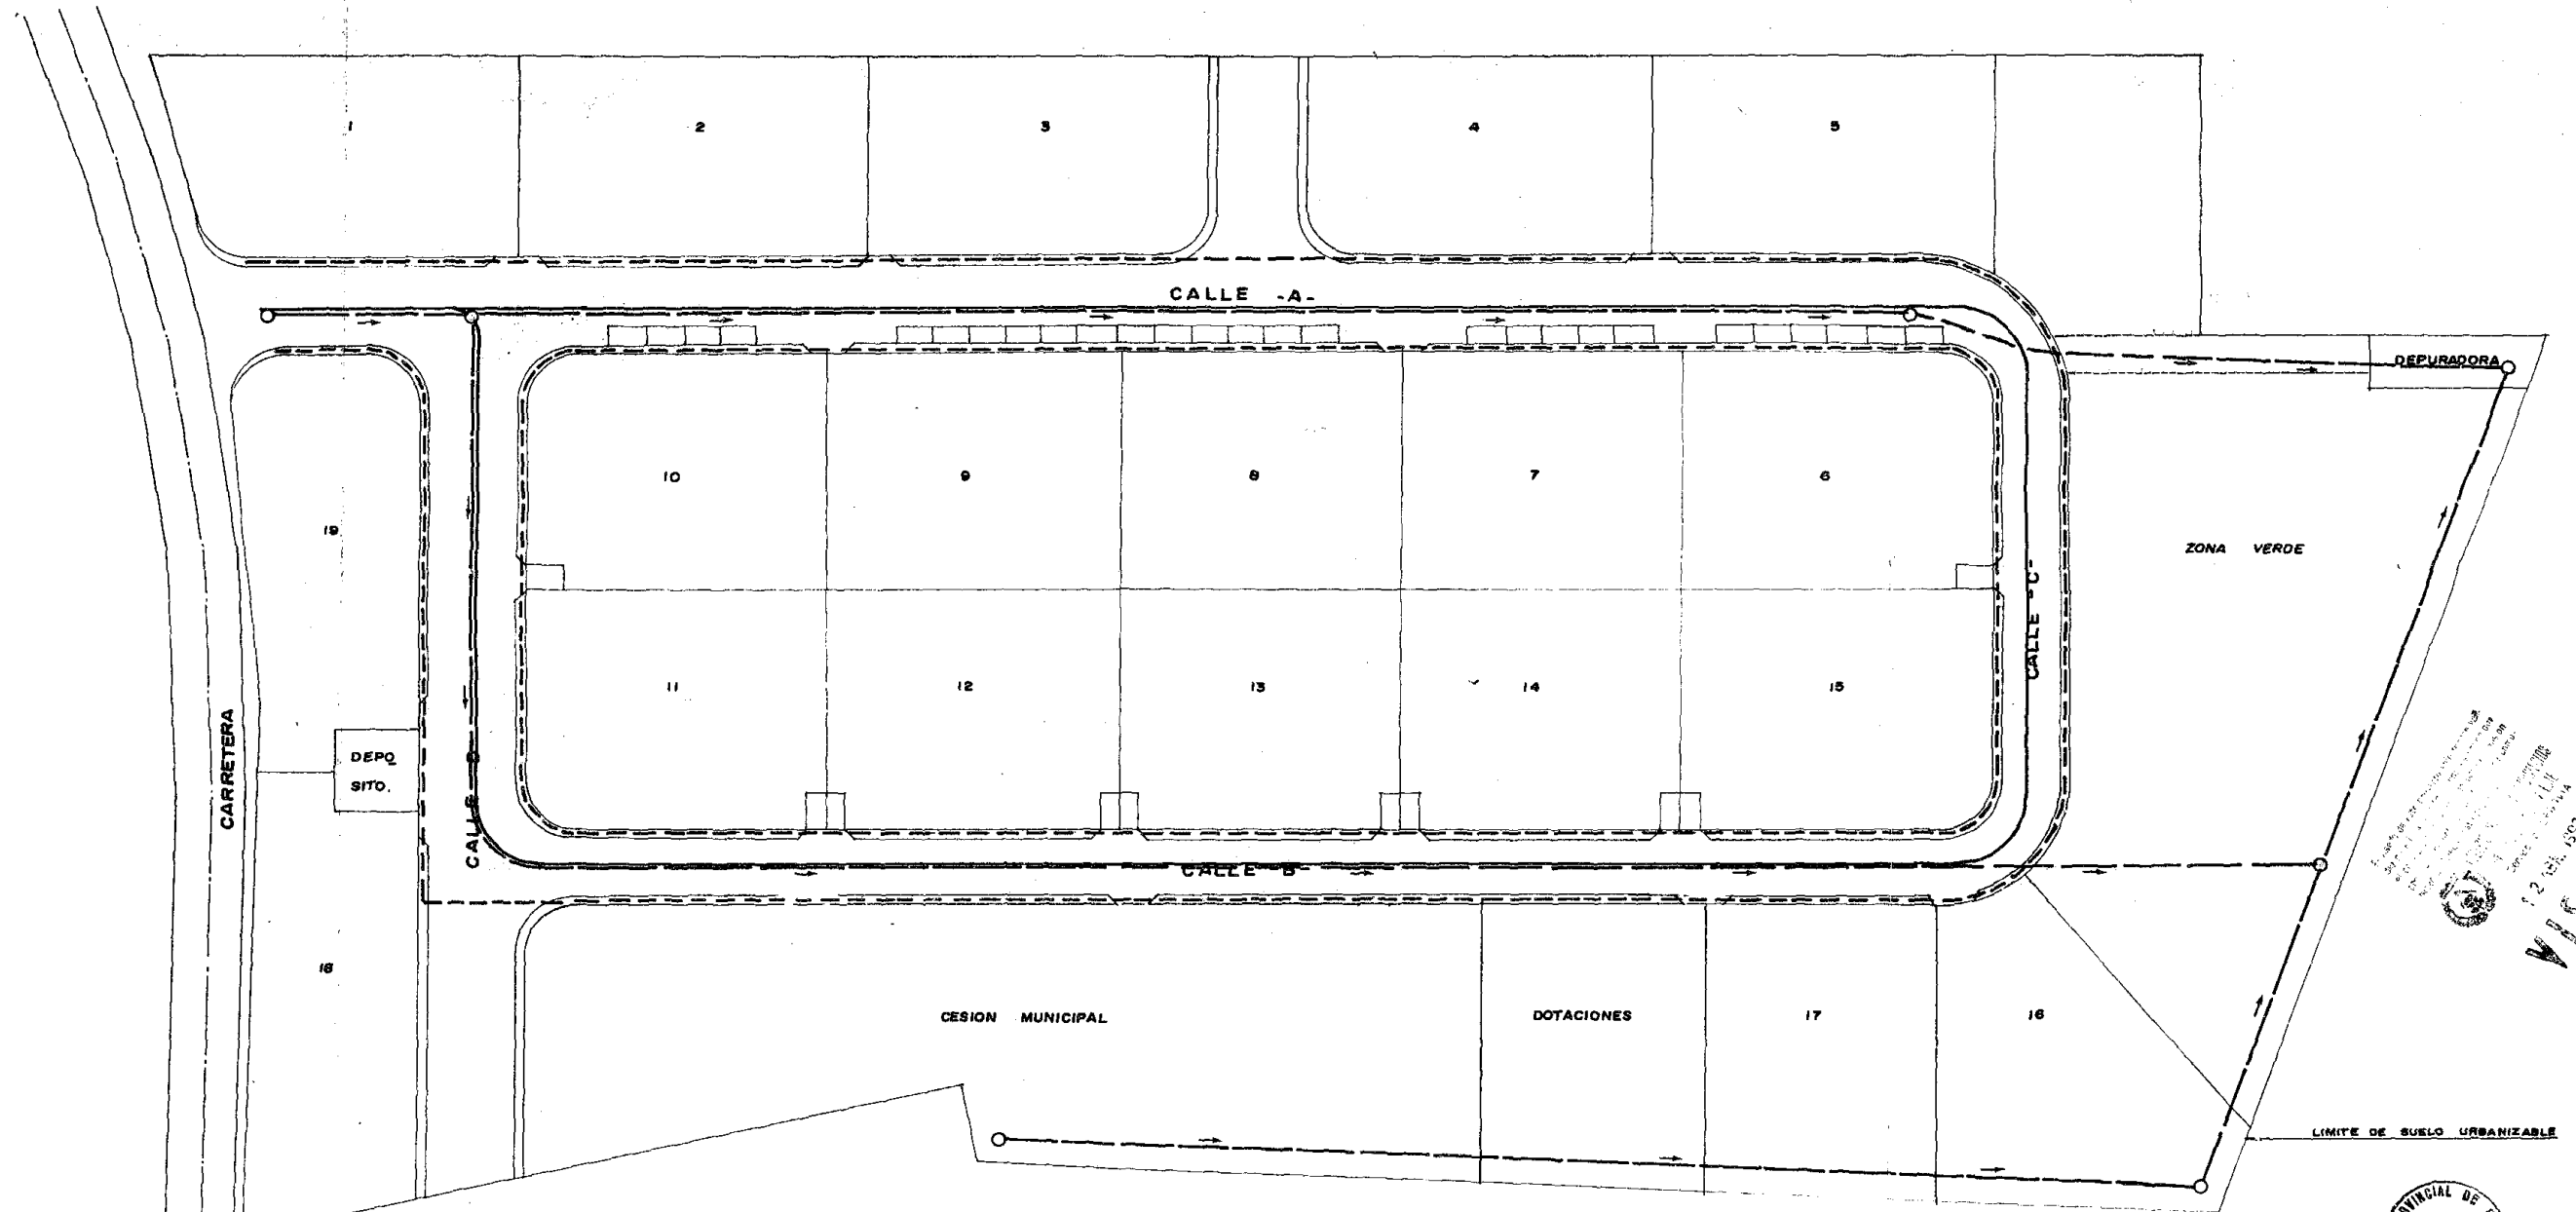

—	RED DE AGUA POTABLE
—	RED DE SANEAMIENTO
---	RED DE ELECTRICIDAD Y TELEFONIA

Este documento fue aprobado PROVISIONALMENTE en sesión Plenaria del Ayuntamiento de Palazuelos de Eresma, celebrada el día 30 de ABRIL de 1993.


Palazuelos de Eresma, a 25 de MAYO de 1993.



PLAN PARCIAL "EL TERRADILLO" EN SAN GUSTOVAL - PALAZUELOS DE ERESMA -		FECHA
CANALIZACIONES		ESCALA
1/500		PLANO
6		

VISADO
12 de 1530



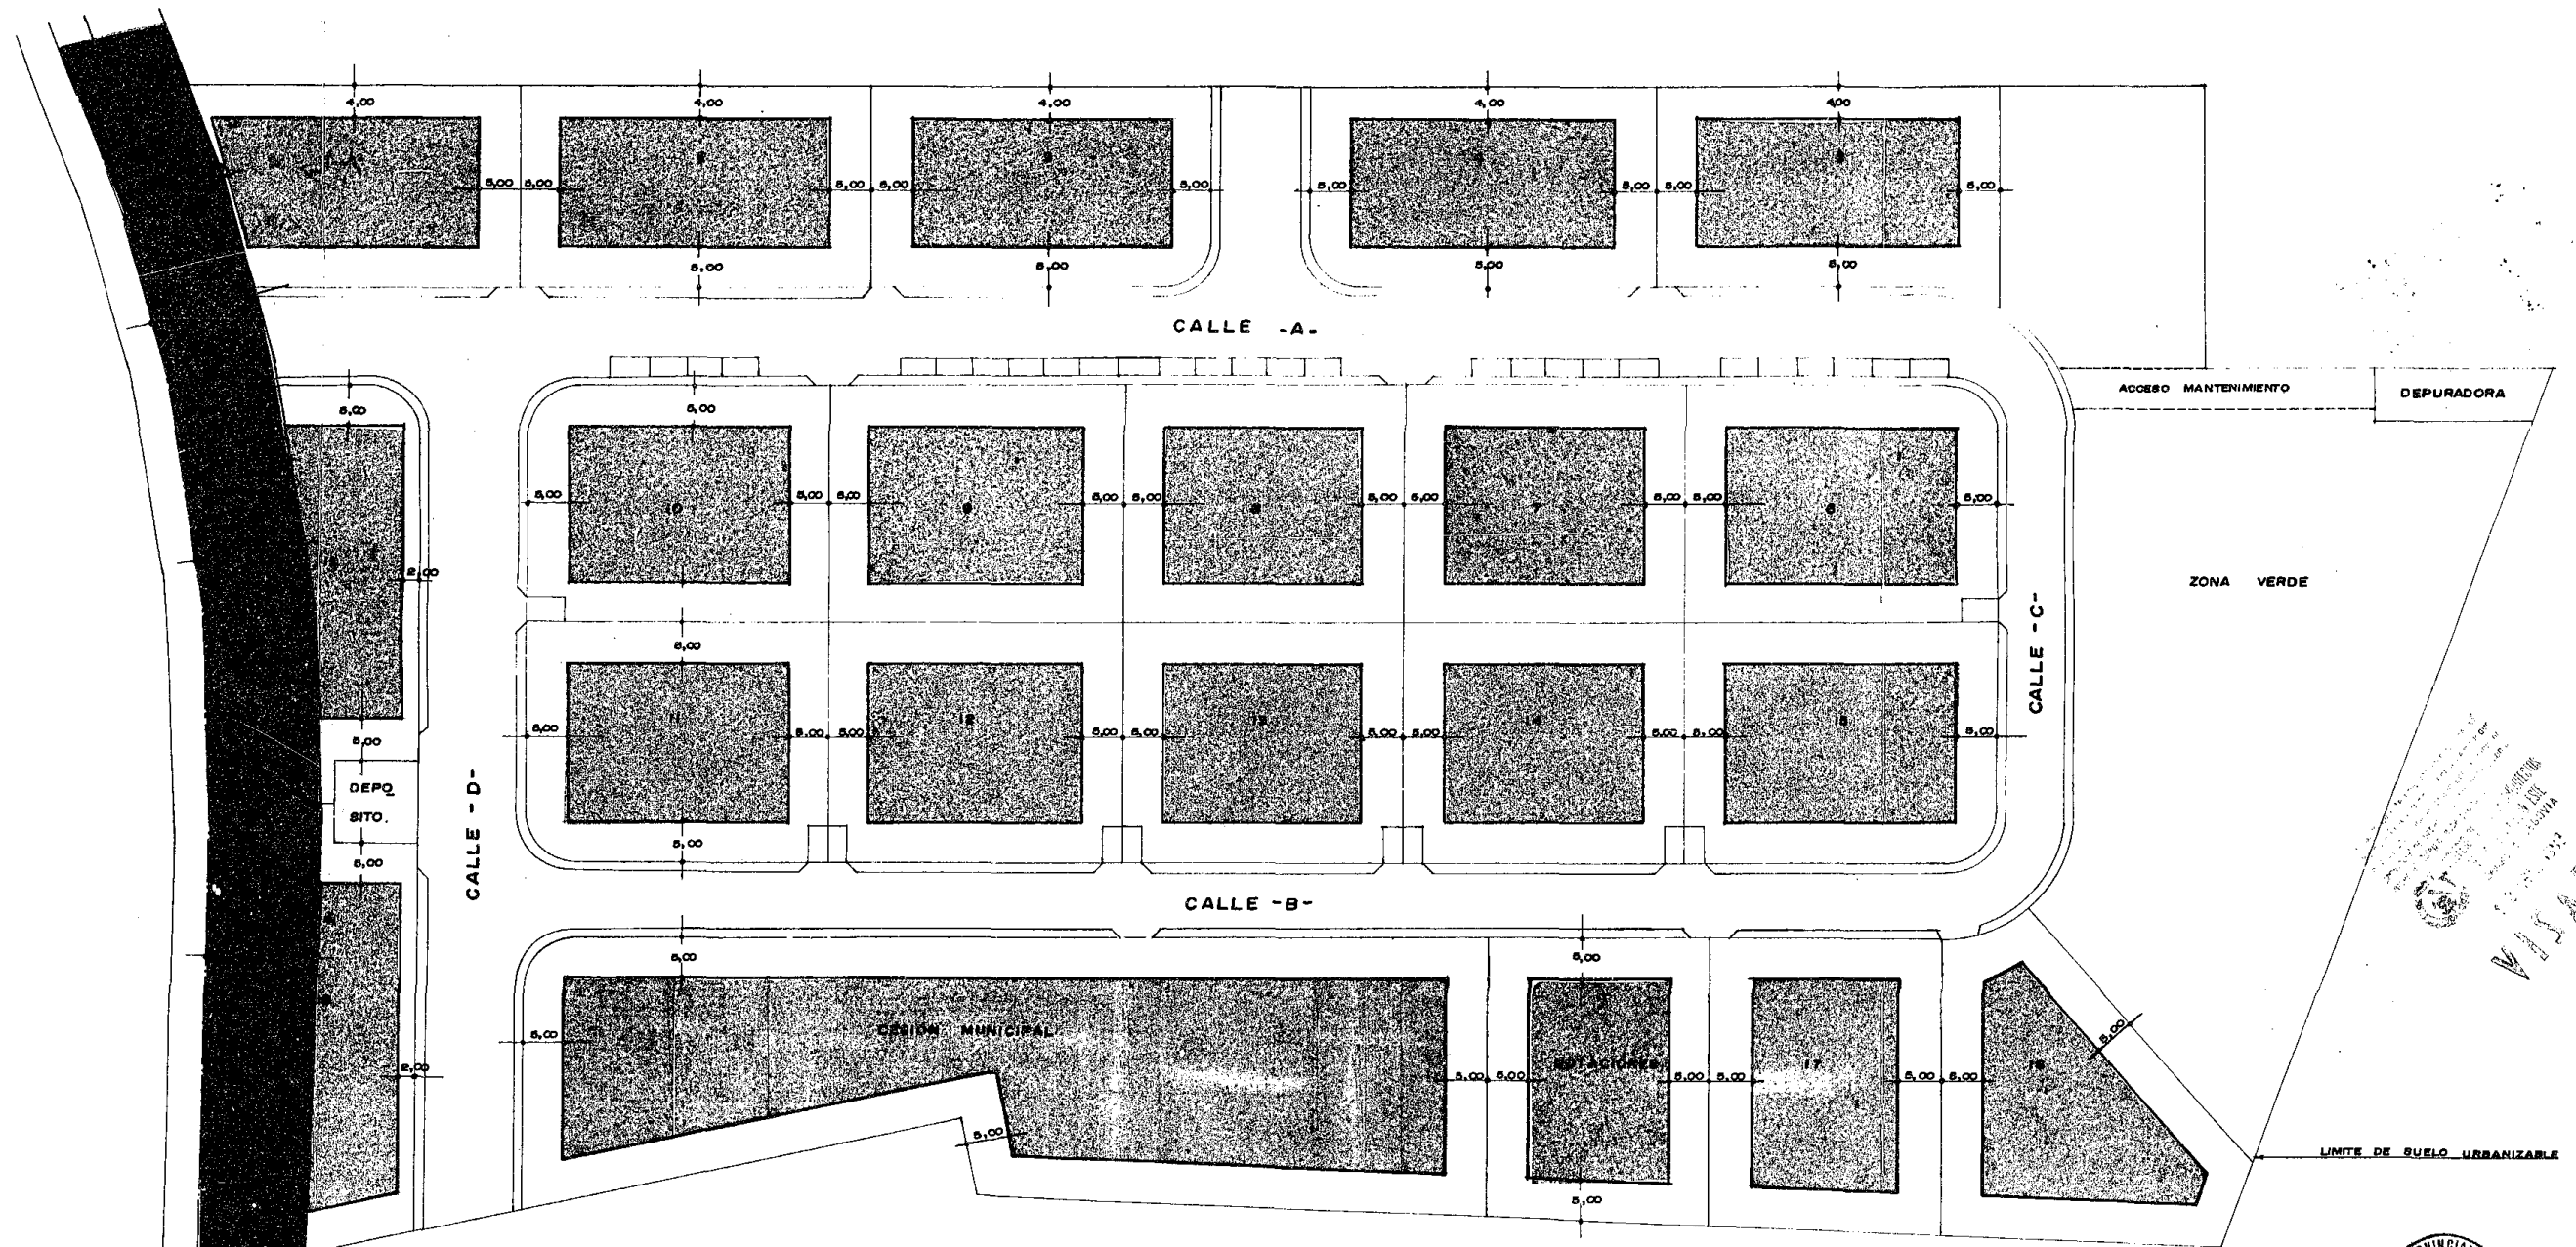

 ZONA DE INFLUENCIA DE CARRETERA
 ZONA EDIFICABLE (Ocupación máxima 25% — Edificabilidad máxima 0,8 m²/m²)

Este documento fue aprobado
 PROVISIONALMENTE en sesión Plena-
 ria del Ayuntamiento de Palazuelos
 de Eresma, celebrada el día 30.....
 de...ABRIL.....1.993....

Palazuelos de Eresma, a 25 de MAYO de 1.993.
 EL SECRETARIO,



PARCIAL "EL TERRADILLO" EN
SAN CRISTOBAL - PALAZUELOS DE ERESMA -
ALINEACIONES INTERIORES

LA PROPIEDAD

[Signature]

LOS ASESORES

[Signature]

FECHA
ENERO 1993

ESCALA
1/500

PLANO
7




VISADO

EN SECRETARÍA
AYUNTAMIENTO DE
SECRETARÍA

1245R, 1993
VISADO

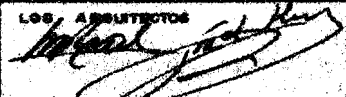

SECRETARIA ESTADO DE GUERRA		FECHA ENERO 1928
PLAN PARCIAL "EL TERRADILLO" EN SAN CRISTOBAL - PALAZUELOS DE ERESMA -		ESCALA 1/500
PERFILES CALLE -A- Y -B-		
LA PROPIEDAD 	LOS ARQUITECTOS 	PLANO 9