

SAN CRISTOBAL DE SEGOVIA
(SG576) PLAN PARCIAL MONTECORREDORES (30/04/03)

INDICE DE PLANOS


INFORMACION

INF.1	SITUACION Y CALIFICACION DE LOS TERRENOS	1/1.000
INF.2	TOPOGRAFICO. DELIMITACION DE LA UNIDAD	1/1.000
INF.3	PARCELARIO CATASTRAL ACTUAL	1/1.000


ORDENACION

PRO.1	ZONIFICACION. SUPERFICIES. ASIGNACION DE USOS	1/1.000
PRO.2a	MANZANAS. EDIFICABILIDAD ESTIMADA	1/1.000
PRO.3b	ESQUEMA DE PARCELACION (ORIENTATIVO)	
	SUPERFICIES Y EDIFICABILIDAD	1/1.000
PRO.4	RED VIARIA. PERFILES TRANSVERSALES	1/1.000
PRO.5	RED VIARIA. PRANTA DE TRAZAS	1/1.000
PRO.6	RED VIARIA. PERFILES LONGITUDINALES	1/1.000
PRO.7	PLAN DE ETAPAS	1/1.000
PRO.8a	SANEAMIENTO. ESQUEMA	1/1.000
PRO.9	RED DE ENERGIA ELECTRICA. ESQUEMA ORIENTATIVO	1/1.000
PRO.10	RED DE ALUMBRADO PUBLICO. ESQUEMA	1/1.000
PRO.11	ABASTECIMIENTO DE AGUA. ESQUEMA	1/1.000
PRO.12	RED TELEFONICA. ESQUEMA	1/1.000
PRO.13	ESTUDIO DE CIRCULACION. APARCAMIENTOS	1/1.000


0 10 20 30 40 50 100 200 E 1:1.000

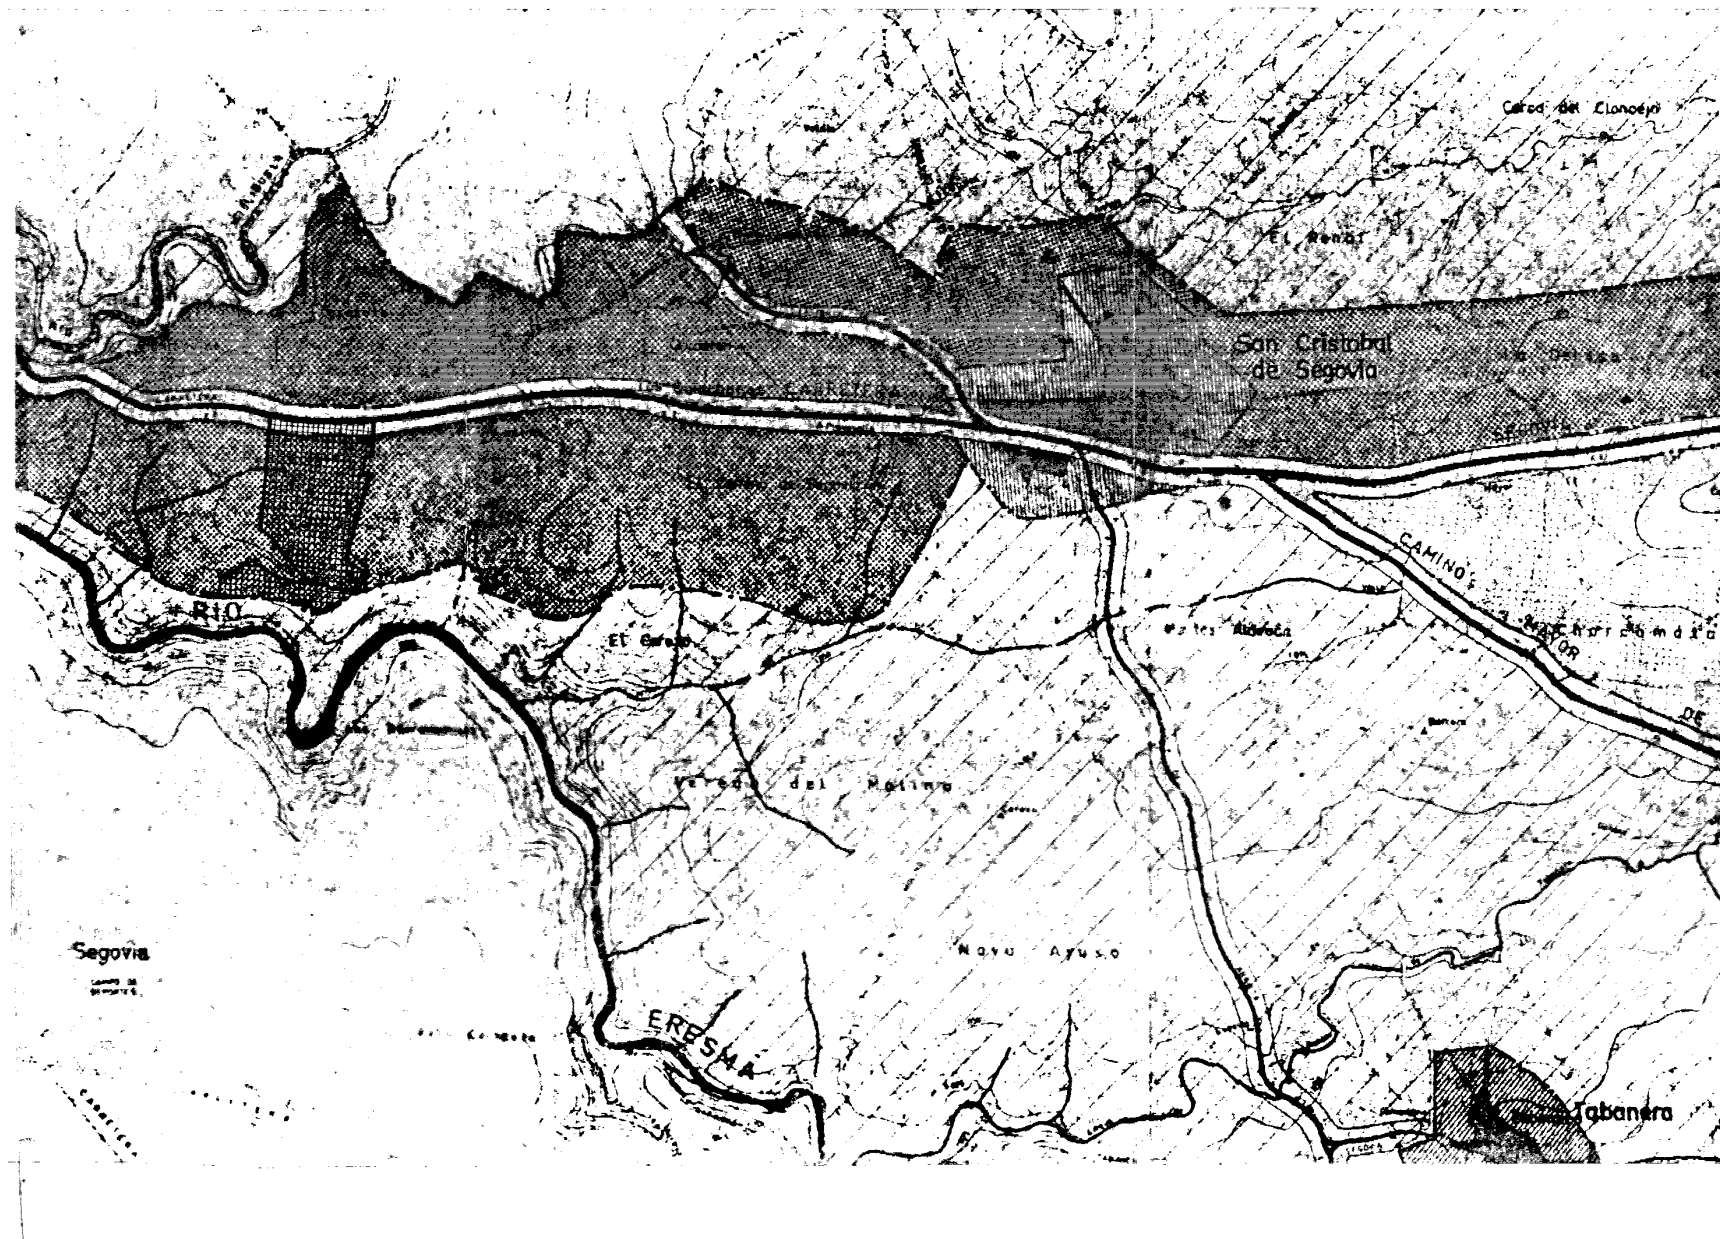

Este documento fue aprobado PROVISIONALMENTE en sesión Plena-ria del Ayuntamiento de San Cristó-bal de Segovia, celebrada el día 23 de... ENERO... de 2003
San Cristóbal de Segovia, a 18 de FEBRERO de 2003
EL SECRETARIO.

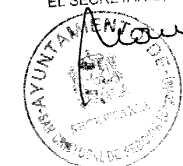

SUELO URBANIZABLE

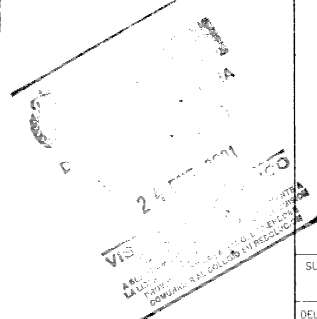

Arquitectos:

ANGEL CAMARERO ADRADOS
EDUARDO PEREZ DE CASTRO

C/ MA CONSEJO, 4 y 7, FAX: (921)462823, T.FNO: (921)462822

EXPEDIENTE: W22 PROMOTOR: HERMANOS CARDIEL ISABEL, S.A.

PLAN PARCIAL
EN MONTECORREDORES
SAN CRISTOBAL DE SEGOVIA
(SEGOVIA)

ENERO 1

EMPLAZAMIENTO: CARTA: SAN CRISTOBAL A SEGOVIA



ESCALA: 1:10.000

SITUACIÓN Y CALIFICACIÓN
DE LOS TERRENOS

SUSTITUYE A: SUSTITUIDO POR:
DELINTEADO POR: PROGEYDE S.A.

PROMOTOR:
LOS ARQUITECTOS:
Angel Camarero
Eduardo Pérez de Castro

200 E 1:1.000
100
50
40
30
20
10
0

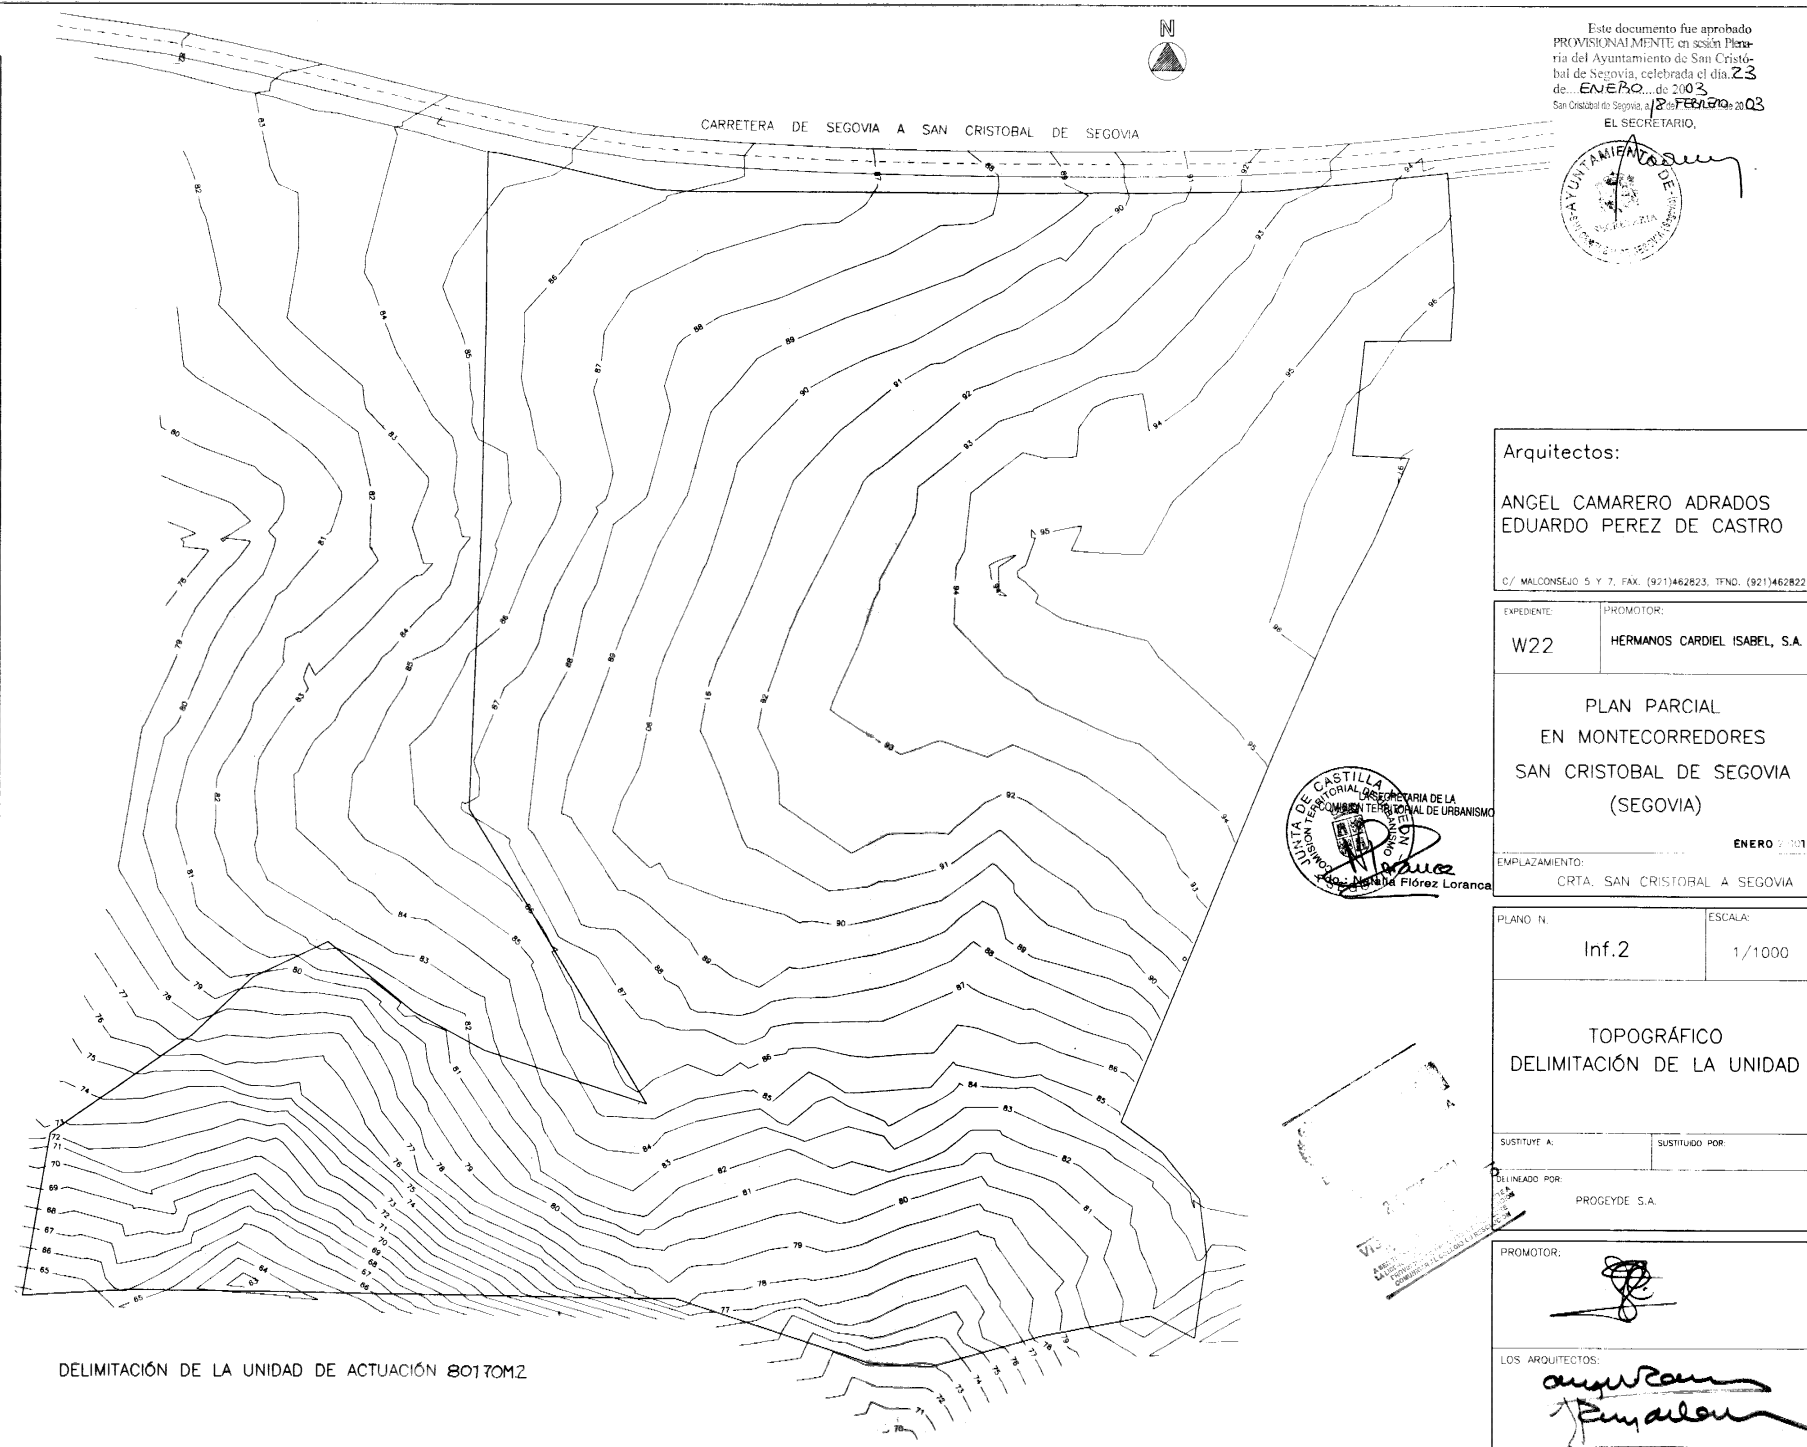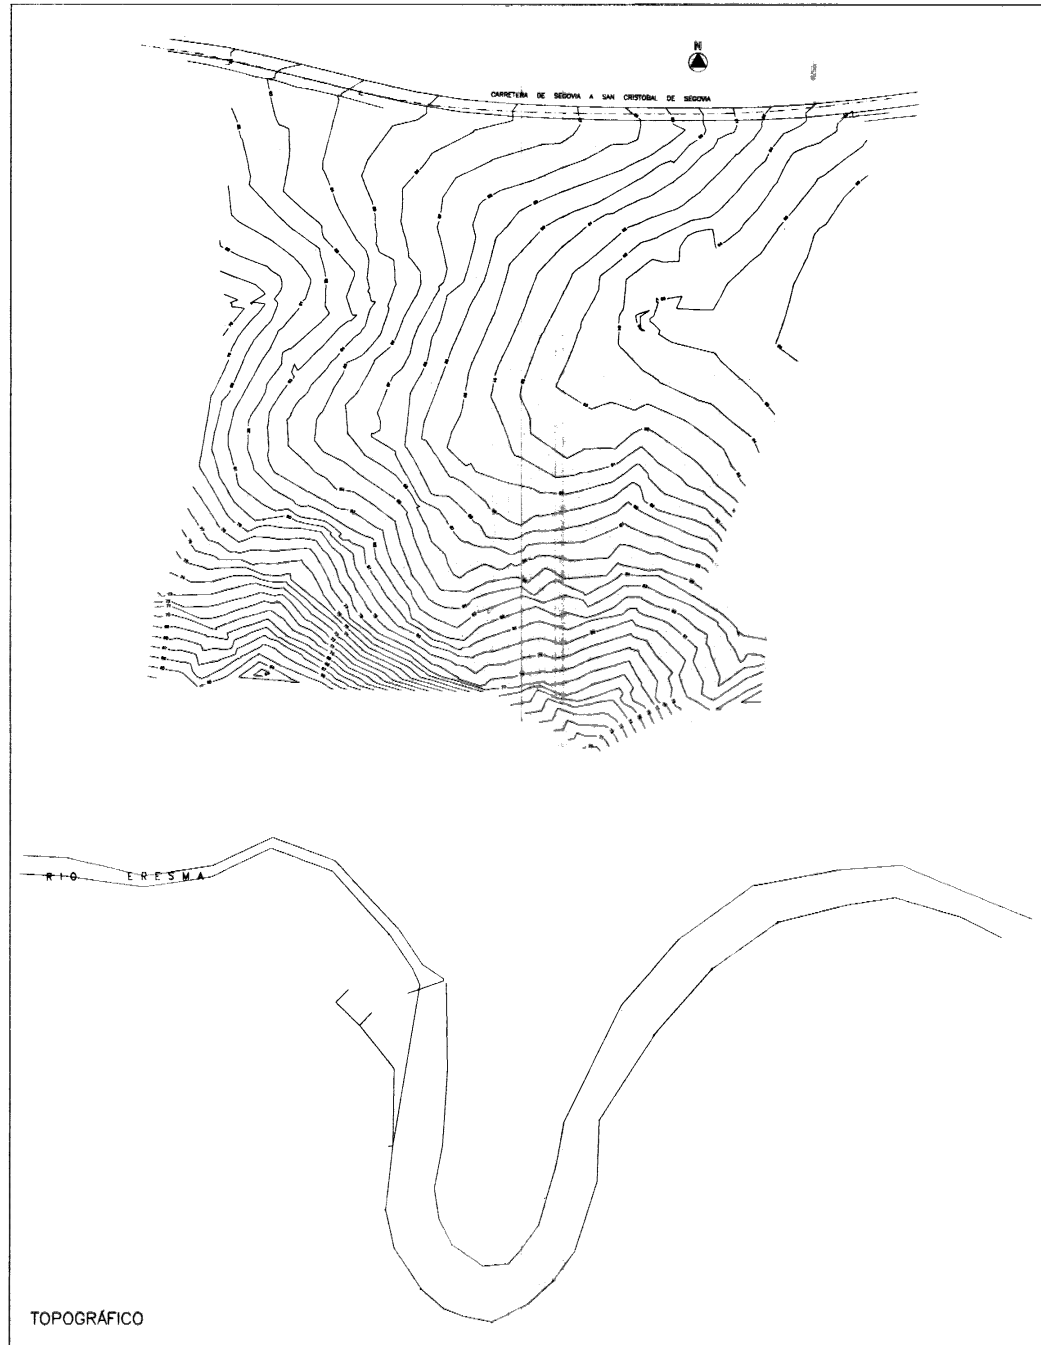

Este documento fue aprobado
PROVISIONALMENTE en sesión Plena
del Ayuntamiento de San Cristóbal
de Segovia, celebrada el día 23
de ENERO de 2003.
San Cristóbal de Segovia, a 23 de FEBRERO de 2003
EL SECRETARIO,



Arquitectos:

ANGEL CAMARERO ADRADOS
EDUARDO PEREZ DE CASTRO

C/ MALCONSEJO 5 Y 7. FAX: (921)462823. TFG. (921)462822

EXPEDIENTE:

W22

PROMOTOR:

HERMANOS CARDIEL ISABEL, S.A.

PLAN PARCIAL
EN MONTECORREDORES
SAN CRISTOBAL DE SEGOVIA
(SEGOVIA)

ENERO 2003

EMPLAZAMIENTO:

CRTA. SAN CRISTOBAL A SEGOVIA

PLANO N.

Inf.2

ESCALA:

1/1000

TOPOGRÁFICO
DELIMITACIÓN DE LA UNIDAD

SUSTITUTY A:

SUSTITUIDO POR:

DISEÑADO POR:

PROGEYDE S.A.

PROMOTOR:

LOS ARQUITECTOS:

Angel Camarero Adrados
Eduardo Perez de Castro



SUPERFICIE DEL AMBITO 80.170 m²

Este documento fue aprobado PROVISIONALMENTE en sesión Plena-ria del Ayuntamiento de San Cristó-bal de Segovia, celebrada el día 23 de ENERO de 2003 de San Cristóbal de Segovia, a 18 de FEBRERO de 2003
EL SECRETARIO,



Arquitectos:

ANGEL CAMARERO ADRADOS
EDUARDO PEREZ DE CASTRO

C/ MALCONSEJO 5 Y 7, FAX. (921)482823, TFNO. (921)482822

EXPEDIENTE:	PROMOTOR:
W22	HERMANOS CARDIEL ISABEL, S.A.

PLAN PARCIAL
EN MONTECORREDORES
SAN CRISTOBAL DE SEGOVIA
(SEGOVIA)

ENERO 2003

EMPLAZAMIENTO:
CRTA. SAN CRISTOBAL A SEGOVIA

PLANO N.	ESCALA:
Inf.3	1/1000

PARCELARIO CATASTRAL
ACTUAL

SUSTITUYE A:	SUSTITUIDO POR:
DELINEADO POR:	PROGEYDE S.A.

PROMOTOR:

LOS ARQUITECTOS:

CARRETERA DE SEGOVIA A SAN, CRISTOBAL DE SEGOVIA

D. JUAN DE LUCAS y hermanos
S= 4.635 m²

D. LUCIO ALONSO
S= 7.900 m²

D. MANUEL GARRIDO EGIDO

D. EMILIANO PASTOR PLAZA
S= 1.082 m²

D. HILARIO PASTOR PLAZA
S= 4.812 m²

D. RICARDO VELASCO DE ANDRÉS
S= 2.801 m²

D. JOSE ANTONIO FRESNILLO

D. GREGORIO DE ANDRÉS PLAZA

D. MÁXIMO PLAZA

D. LUCIO ALONSO

HERMANOS CARDIEL ISABEL S.A.
S= 58.946 m²

D. SANTIAGO DE ANDRÉS

D. DEMETRIO ALVARO

DESCONOCIDO

DESCONOCIDO

19(parte)

HERMANOS CARDIEL ISABEL S.A.

R.C.-83.404

Este documento fue aprobado PROVISIONALMENTE en sesión Plenaria del Ayuntamiento de San Cristóbal de Segovia, celebrada el día 23 de ENERO de 2003.
San Cristóbal de Segovia, a 18 de FEBRERO de 2003

EL SECRETARIO



Arquitectos:

ANGEL CAMARERO ADRADOS
EDUARDO PEREZ DE CASTRO

C/ MALCONSEJO 5 Y 7. FAX: (921)462823. T.FNO. (921)462822

EXPEDIENTE: W22 PROMOTOR: HERMANOS CARDIEL ISABEL, S.A.

PLAN PARCIAL
EN MONTECORREDORES
SAN CRISTOBAL DE SEGOVIA
(SEGOVIA)

ENERO 2.001

EMPLAZAMIENTO: CRTA SAN CRISTOBAL A SEGOVIA

PLANO N. Pro.1 ESCALA: 1/1000

ZONIFICACIÓN. SUPERFICIES
ASIGNACIÓN DE USOS


SUSTITUYE A: SUSTITUIDO POR:

DELINEADO POR: PROGEYDE S.A.

PROMOTOR:

LOS ARQUITECTOS:

Angela Camarero
Eduardo Pérez de Castro

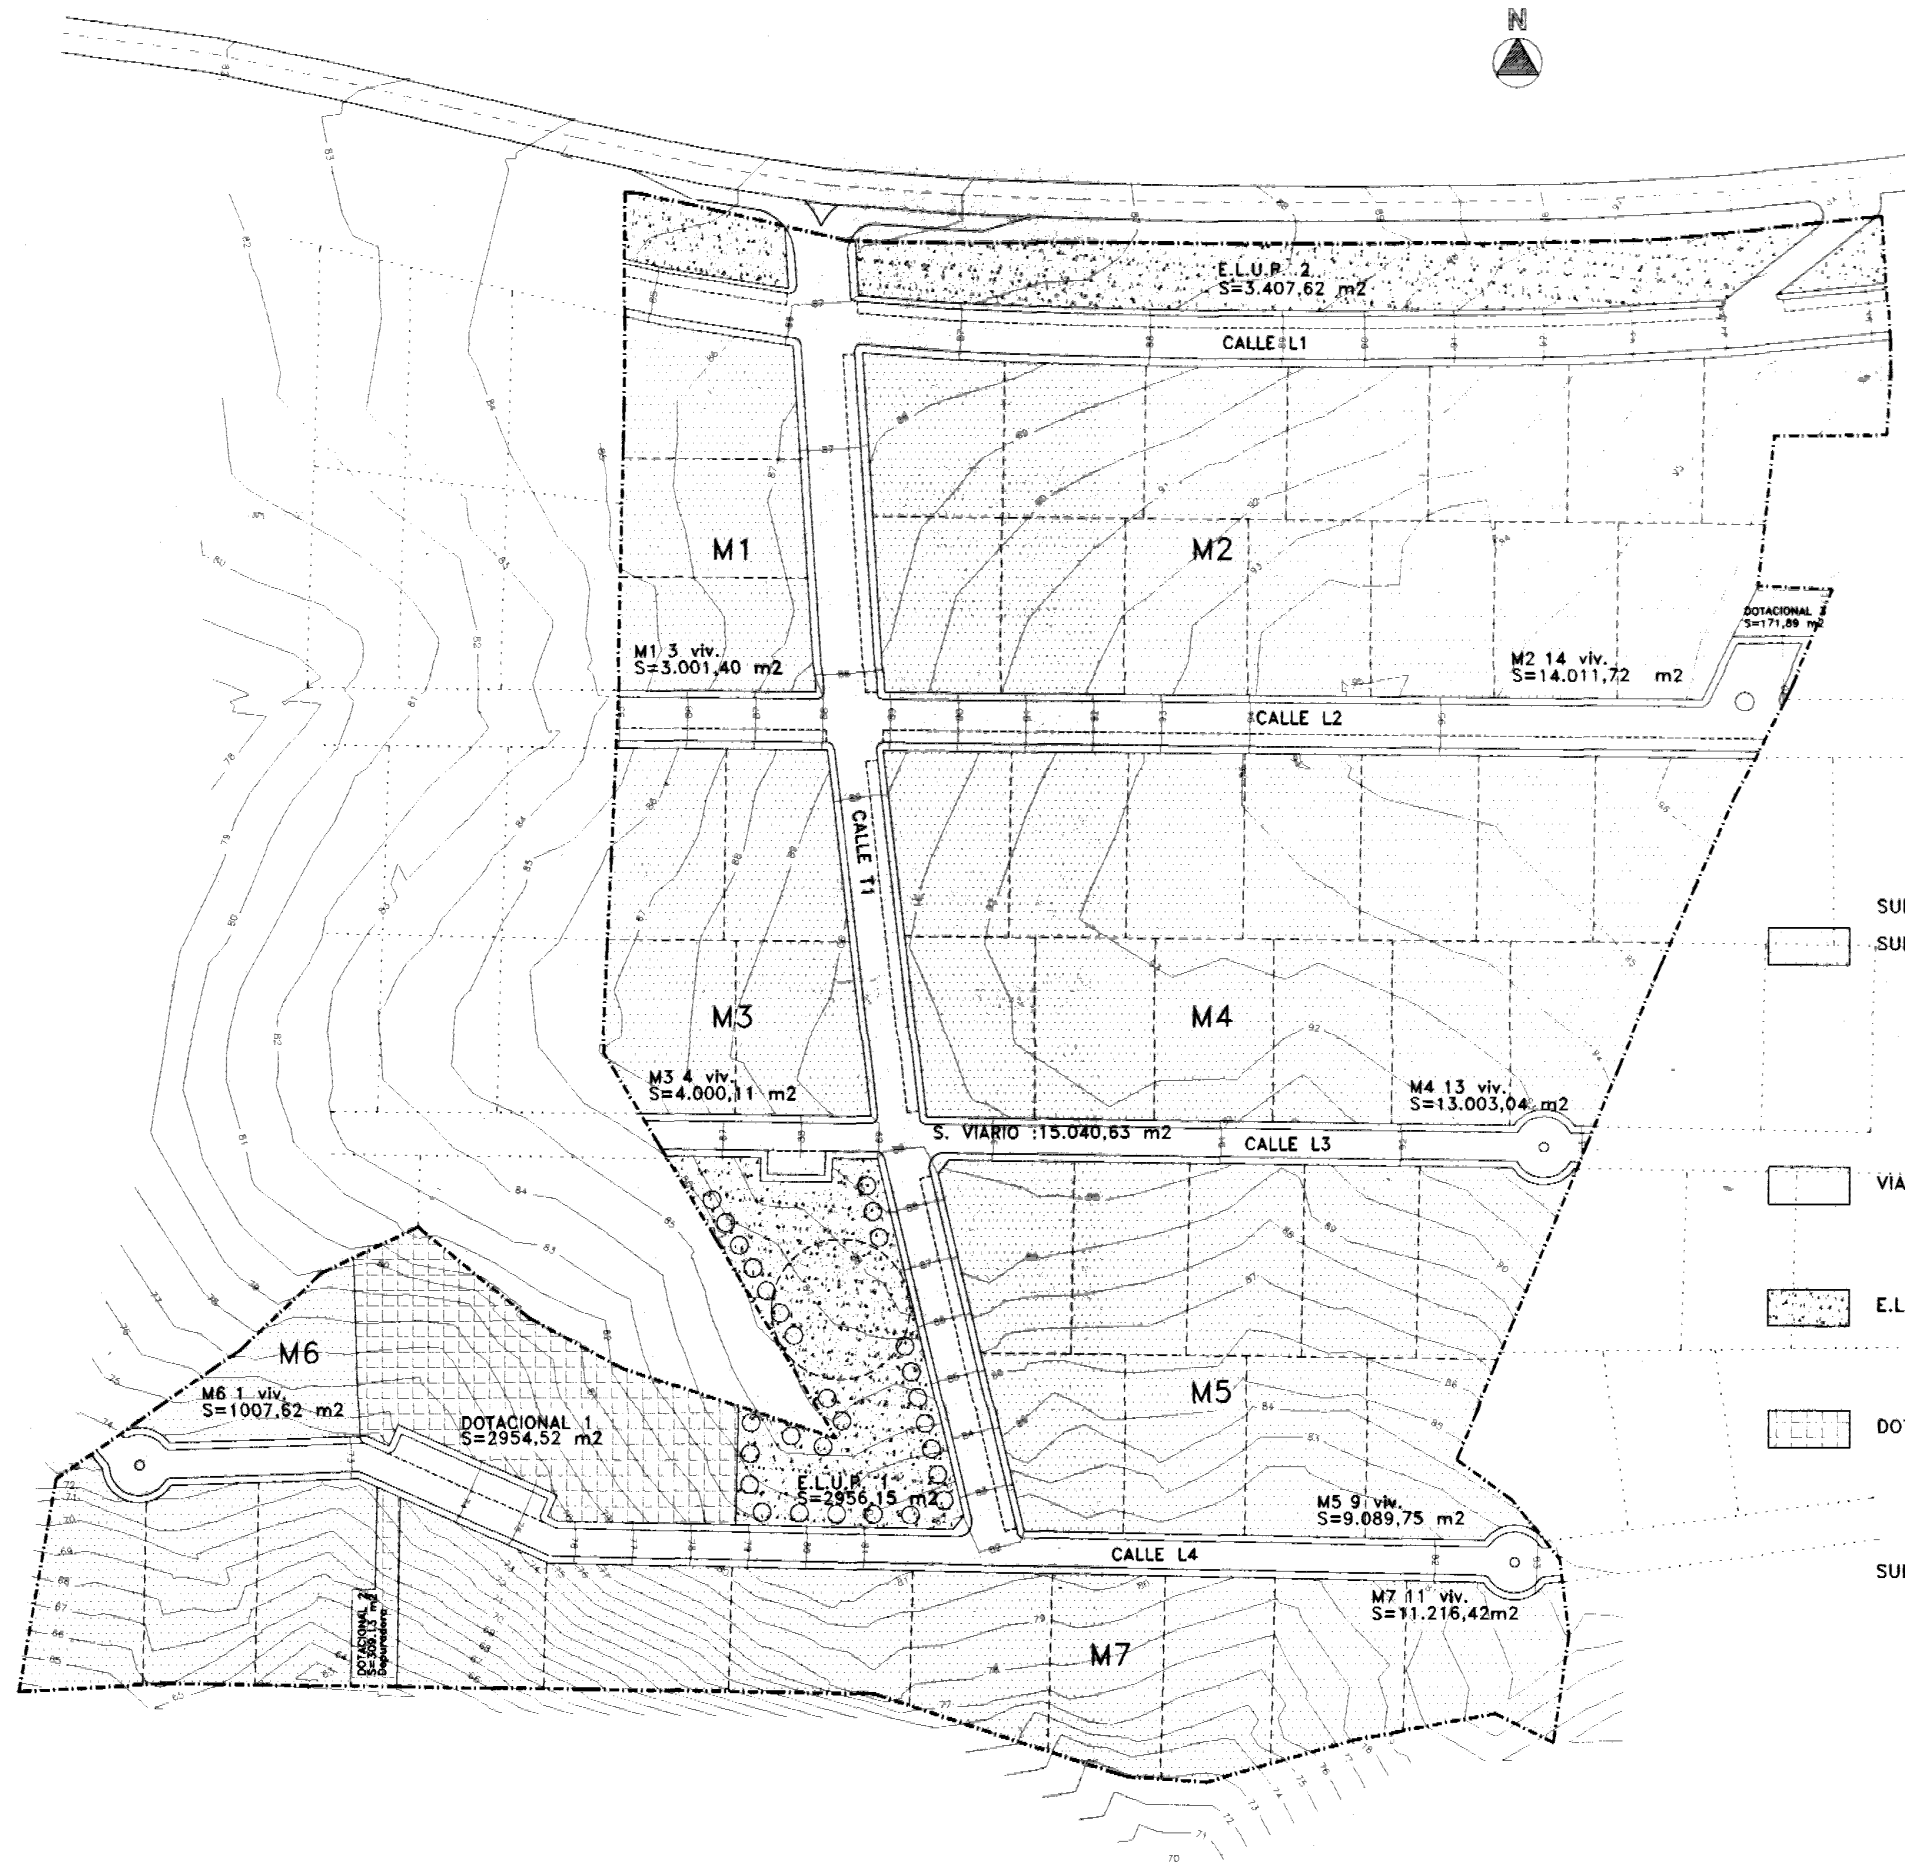

SUPERFICIE TOTAL: 80.170,00 m2 100%

SUELO RESIDENCIAL:

MANZANA 1	S= 3.001,40
MANZANA 2	S=14.011,72
MANZANA 3	S= 4.000,11
MANZANA 4	S=13.003,04
MANZANA 5	S= 9.089,75
MANZANA 6	S= 1.007,62
MANZANA 7	S=11.216,42

TOTAL PARC. S=55.330,06 69,02%

VIARIO:

CALLE	S=13.042,51
APARCAMIENTO	S= 1.998,12
TOTAL VIARIO	S=15.040,63 18,76%

E.L.U.P.:

E.L.U.P. 1	S= 2.956,15
E.L.U.P. 2	S= 3.407,62
TOTAL E.L.U.P.	S= 6.363,77 7,94%


DOTACIONAL-EQUIPAMIENTO

D. 1	S= 2.954,52
D. 2	S= 309,13
D. 3	S= 171,89
TOTAL DOT.	S= 3.435,54 4,28%

SUELO DE CESIÓN

VIARIO Y APARC.	S=15.040,63
E.L.U.P. 1	S= 2.956,15
10% Cesión Ayto	S= 5.533,00
D. 2 (depuradora)	S= 309,13
D. 3	S= 171,89
TOTAL CESIÓN	S=24.010,80 29,95%

200 E 1:1.000
100
50
40
30
20
10
0

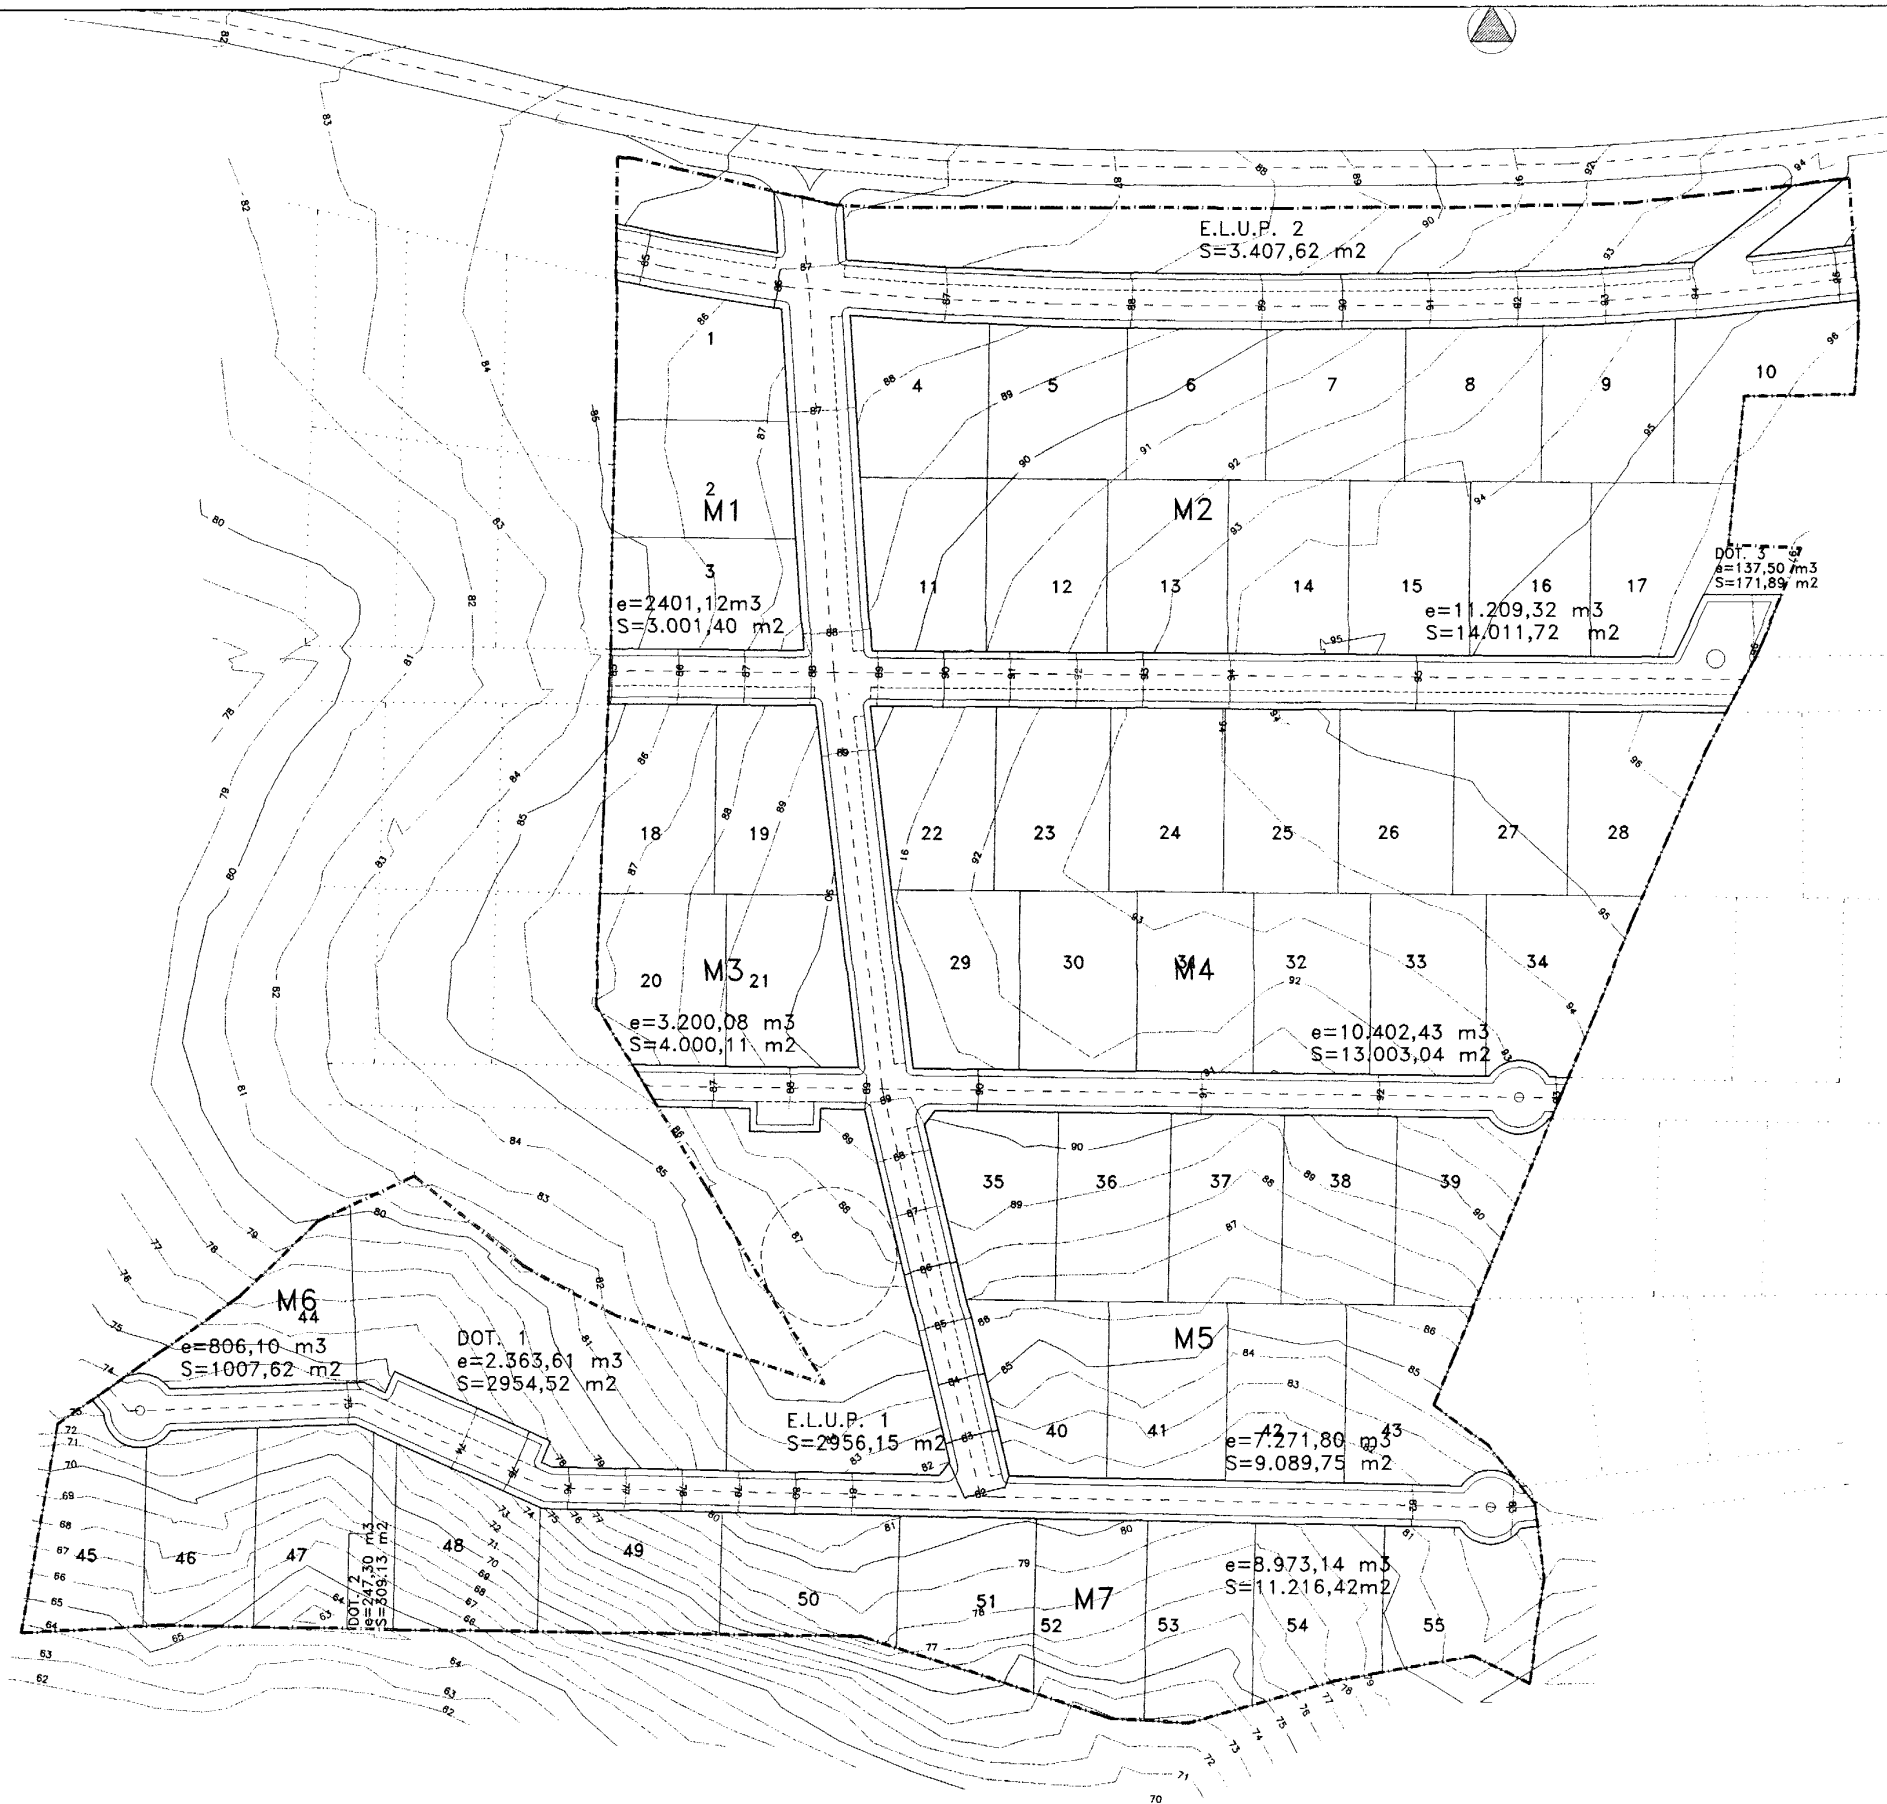

Este documento fue aprobado PROVISIONALMENTE en sesión Plena del Ayuntamiento de San Cristóbal de Segovia, celebrada el día 23 de ENERO de 2003.
San Cristóbal de Segovia, a 18 de FEBRERO de 2003
EL SECRETARIO.

LA SECRETARIA DE LA COMISION TERRITORIAL DE URBANISMO
Fdo.: Natalia Florez Loranca

Arquitectos:
ANGEL CAMARERO ADRADOS
EDUARDO PEREZ DE CASTRO

C/ MALCONSEJO 5 Y 7, FAX. (921)462823, TFNO. (921)462822

EXPEDIENTE: W22
PROMOTOR: HERMANOS CARDIEL ISABEL, S.A.

PLAN PARCIAL
EN MONTECORREDORES
SAN CRISTOBAL DE SEGOVIA
(SEGOVIA)
ENERO 2.001

EMPLAZAMIENTO: CRTA. SAN CRISTOBAL A SEGOVIA

PLANO N. Pro.2 a
ESCALA: 1/1000

MANZANAS
EDIFICABILIDAD ESTIMADA

SUSTITUYE A: Pro. 2
SUSTITUIDO POR:
DELINEADO POR: PROGEYDE S.A.

PROMOTOR:
LOS ARQUITECTOS:



LOS ARQUITECTOS:

Este documento fue aprobado por el
 PRIMER COMITÉ DE SEGURIDAD y
 el del Ayuntamiento de Lugo el 20 de
 octubre de 2003 y el del de Lugo
 el 20 de octubre de 2003.
 EL SECRETARIO.

LA EDIFICABILIDAD EN M2/M2 SERA
 $0.8\text{M}^3/\text{M}^2:3.00\text{M}=0.2666\dots=0.27\text{M}^2/\text{M}^2$




Este documento fue aprobado
PROVISIONALMENTE en sesión Plena
del Ayuntamiento de San Cristó-
bal de Segovia, celebrada el día 23
de Enero de 2003
San Cristóbal de Segovia, a 18 de Enero de 2003
EL SECRETARIO,




 SUPERFICIE VIARIO: 15.040,63 m²
149 PLAZAS DE APARCAMIENTO


ACCESO ANCHURA TOTAL 15,00 m.

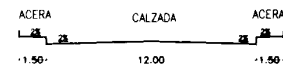


PT.2 ANCHURA TOTAL 15,00 m.

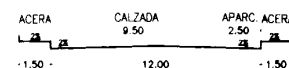


PT.1 ANCHURA TOTAL 12,00 m.

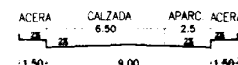

PT.4 ANCHURA TOTAL 9,00 m.

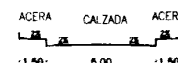

PT.3 ANCHURA TOTAL 14,00 m.

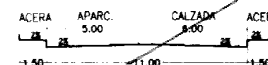

Arquitectos:

ANGEL CAMARERO ADRADOS
EDUARDO PEREZ DE CASTRO

C/ MALCONSEJO 5 Y 7, FAX. (921)462823, TFO. (921)462822

EXPEDIENTE:

W22

PROMOTOR:

HERMANOS CARDIEL ISABEL, S.A.

PLAN PARCIAL
EN MONTECORREDORES
SAN CRISTOBAL DE SEGOVIA
(SEGOVIA)

ENERO 2.001

EMPLAZAMIENTO:

CRTA. SAN CRISTOBAL A SEGOVIA

PLANO N.

Pro.4

ESCALA:

1/1000

RED VIARIA
PERFILES TRANSVERSALES

SUSTITUYE A:



SUSTITUIDO POR:

DELINEADO POR:


PROGEYDE S.A.

PROMOTOR:

LOS ARQUITECTOS:

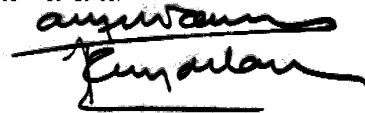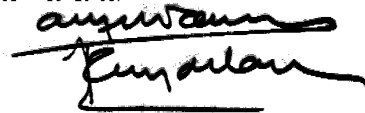0 10 20 30 40 50 100 200 E 1:1.000

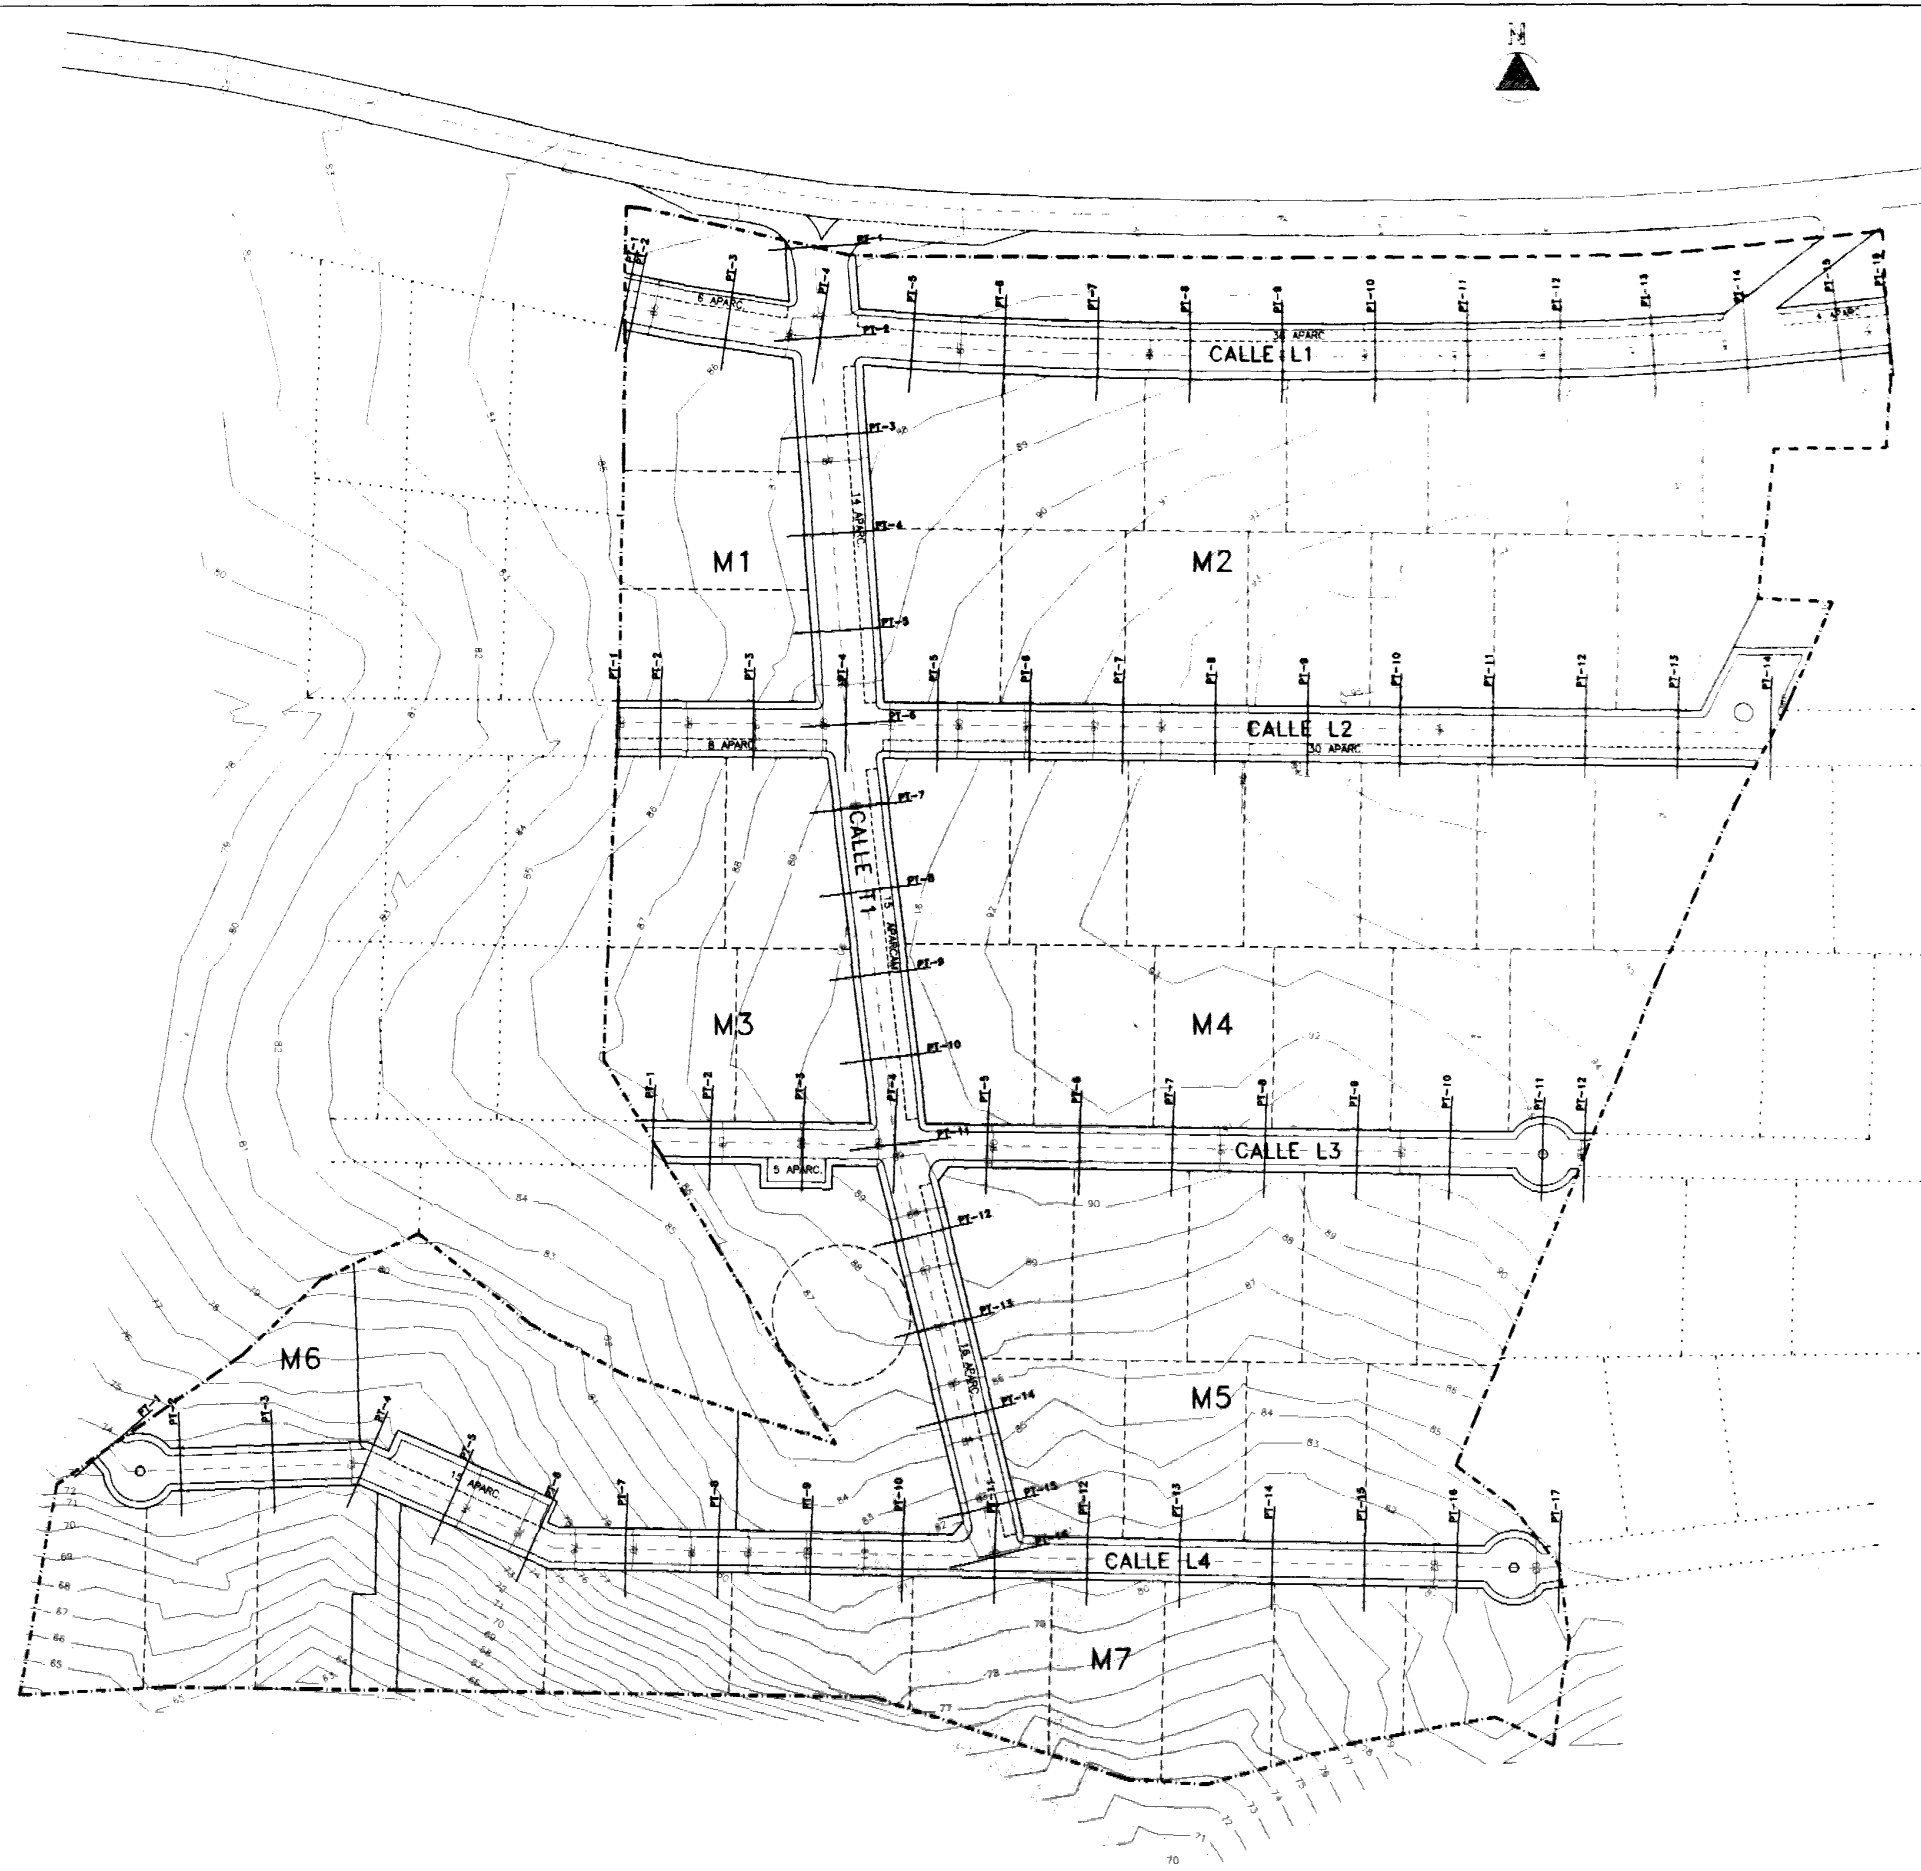

Este documento fue aprobado PROVISIONALMENTE en sesión Plena-ria del Ayuntamiento de San Cristó-bal de Segovia, celebrada el día 23 de... ENERO... de 2003
San Cristóbal de Segovia, a 13 de Febrero de 2003
EL SECRETARIO,



Arquitectos:

ANGEL CAMARERO ADRADOS
EDUARDO PEREZ DE CASTRO

C/ MALCONSEJO 5 Y 7, FAX. (921)462823, TFNO. (921)462822

EXPEDIENTE:	PROMOTOR:
W22	HERMANOS CARDIEL ISABEL, S.A.

PLAN PARCIAL
EN MONTECORREDORES
SAN CRISTOBAL DE SEGOVIA
(SEGOVIA)
ENERO 2.001

EMPLAZAMIENTO:
CRTA. SAN CRISTOBAL A SEGOVIA


PLANO N.	ESCALA:
Pro.5	1/1000

RED VIARIA
PLANTA DE TRAZAS

SUSTITUYE A:	SUSTITUIDO POR:
DELINEADO POR:	PROGEYDE S.A.

PROMOTOR:

LOS ARQUITECTOS:

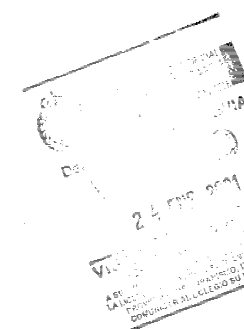

0 10 20 30 40 50 100 200 E 1:11.000

CALLE L1

PLANO COTA +7.000

MOVIMIENTO DE TIERRAS	DESMONTE		TERRAPLEN		ORDENADAS	RASANTE		TERRENO	PARCIALES	DISTANCIAS	ORIGEN	PERFIL N°	NOTAS
	1	2	3	4		5	6						
	0.00	0.00	0.00	0.00		22.15	20.00	85.84	85.55	0.00	0.29	3	
	0.00	0.00	0.00	0.00		42.15	20.00	86.50	86.23	0.00	0.27	4	
	0.00	0.00	0.00	0.00		62.15	20.00	87.06	86.76	0.00	0.30	5	
	0.00	0.00	0.00	0.00		82.15	20.00	87.52	87.22	0.00	0.30	6	
	0.00	0.00	0.00	0.00		102.15	20.00	87.98	87.68	0.00	0.30	7	
	0.00	0.00	0.00	0.00		122.15	20.00	88.56	88.26	0.00	0.30	8	
	0.00	0.00	0.00	0.00		142.15	20.00	89.30	88.90	0.00	0.30	9	
	0.00	0.00	0.00	0.00		162.15	20.00	90.42	90.12	0.00	0.30	10	
	0.00	0.00	0.00	0.00		182.15	20.00	91.45	91.15	0.00	0.30	11	
	0.00	0.00	0.00	0.00		202.15	20.00	92.49	92.19	0.00	0.30	12	
	0.00	0.00	0.00	0.00		222.15	20.00	93.68	93.23	0.00	0.45	13	
	0.00	0.00	0.00	0.00		242.15	20.00	94.47	94.17	0.00	0.30	14	
	0.00	0.00	0.00	0.00		262.15	20.00	95.09	94.79	0.00	0.30	15	
	0.00	0.00	0.00	0.00		273.02	10.87	95.43	95.13	0.00	0.30	16	

CALLE L2

PLANO COTA +7.000

MOVIMIENTO DE TIERRAS	DESMONTE		TERRAPLEN		ORDENADAS	RASANTE		TERRENO	PARCIALES	DISTANCIAS	ORIGEN	PERFIL N°	NOTAS
	1	2	3	4		5	6						
	0.00	0.00	0.00	0.00		49.57	20.00	86.90	86.33	0.00	0.57	4	
	0.00	0.00	0.00	0.00		69.57	20.00	90.23	89.70	0.00	0.53	5	
	0.00	0.00	0.00	0.00		89.57	20.00	91.46	91.07	0.00	0.39	6	
	0.00	0.00	0.00	0.00		109.57	20.00	92.57	92.43	0.00	0.14	7	
	0.00	0.00	0.00	0.00		129.57	20.00	93.62	93.80	0.18	0.00	8	
	0.00	0.00	0.00	0.00		149.57	20.00	94.00	94.34	0.00	0.34	9	
	0.00	0.00	0.00	0.00		169.57	20.00	95.19	94.89	0.00	0.30	10	
	0.00	0.00	0.00	0.00		189.57	20.00	96.46	95.16	0.00	0.30	11	
	0.00	0.00	0.00	0.00		209.57	20.00	97.73	95.43	0.00	0.30	12	
	0.00	0.00	0.00	0.00		229.57	20.00	96.00	95.70	0.00	0.30	13	
	0.00	0.00	0.00	0.00		249.56	35.40	96.27	95.87	0.00	0.30	14	

CALLE L3

PLANO COTA +7.000

MOVIMIENTO DE TIERRAS	DESMONTE		TERRAPLEN		ORDENADAS	RASANTE		TERRENO	PARCIALES	DISTANCIAS	ORIGEN	PERFIL N°	NOTAS
	1	2	3	4		5	6						
	0.00	0.00	0.00	0.00		12.42	12.42	87.73	86.84	0.00	0.89	2	
	0.00	0.00	0.00	0.00		32.42	20.00	89.17	88.03	0.00	1.14	3	
	0.00	0.00	0.00	0.00		52.42	20.00	90.00	89.21	0.00	0.79	4	
	0.00	0.00	0.00	0.00		72.42	20.00	90.69	89.86	0.00	0.83	5	
	0.00	0.00	0.00	0.00		92.42	20.00	91.00	90.70	0.00	0.30	6	
	0.00	0.00	0.00	0.00		112.42	20.00	90.94	90.74	0.00	0.20	7	
	0.00	0.00	0.00	0.00		132.42	20.00	90.00	91.25	1.25	0.00	8	
	0.00	0.00	0.00	0.00		152.42	20.00	90.53	91.76	1.23	0.00	9	
	0.00	0.00	0.00	0.00		172.42	20.00	91.67	92.27	0.60	0.00	10	
	0.00	0.00	0.00	0.00		192.42	20.00	92.79	92.79	0.00	0.00	11	
	0.00	0.00	0.00	0.00		201.60	9.18	93.32	93.02	0.00	0.30	12	

CALLE L4

PLANO COTA +7.000

MOVIMIENTO DE TIERRAS	DESMONTE		TERRAPLEN		ORDENADAS	RASANTE		TERRENO	PARCIALES	DISTANCIAS	ORIGEN	PERFIL N°	NOTAS
	1	2	3	4		5	6						
	0.00	0.00	0.00	0.00		14.83	14.83	73.00	72.84	0.00	0.16	2	
	0.00	0.00	0.00	0.00		34.83	20.00	72.38	72.54	0.16	0.00	3	
	0.00	0.00	0.00	0.00		54.83	20.00	73.57	73.12	0.56	0.00	4	
	0.00	0.00	0.00	0.00		74.83	20.00	73.98	73.71	0.00	0.25	5	
	0.00	0.00	0.00	0.00		94.83	20.00	75.96	75.31	0.00	0.65	6	
	0.00	0.00	0.00	0.00		114.83	20.00	78.83	78.91	0.00	0.82	7	
	0.00	0.00	0.00	0.00		134.83	20.00	81.22	78.51	0.00	2.71	8	
	0.00	0.00	0.00	0.00		154.83	20.00	82.89	80.11	0.00	2.78	9	
	0.00	0.00	0.00	0.00		174.83	20.00	81.79	81.79	0.00	0.00	10	
	0.00	0.00	0.00	0.00		194.83	20.00	80.93	81.95	1.02	0.00	11	
	0.00	0.00	0.00	0.00		214.83	20.00	80.50	81.95	1.45	0.00	12	
	0.00	0.00	0.00	0.00		234.83	20.00	80.08	81.95	1.87	0.00	13	
	0.00	0.00	0.00	0.00		254.83	20.00	80.00	81.95	1.95	0.00	14	
	0.00	0.00	0.00	0.00		274.83	20.00	80.28	81.95	1.87	0.00	15	
	0.00	0.00	0.00	0.00		294.83	20.00	81.79	82.26	0.51	0.00	16	
	0.00	0.00	0.00	0.00		316.92	22.09	83.57	83.27	0.00	0.30	17	

CALLE T1

PLANO COTA +7.000

MOVIMIENTO DE TIERRAS	DESMONTE		TERRAPLEN		ORDENADAS	RASANTE		TERRENO	PARCIALES	DISTANCIAS	ORIGEN	PERFIL N°	NOTAS
	1	2	3	4		5	6						
	0.00	0.00	0.00	0.00		19.60	19.60	86.50	86.23	0.00	0.27	2	
	0.00	0.00	0.00	0.00		40.60	21.00	87.20	86.90	0.00	0.30	3	
	0.00	0.00	0.00	0.00		61.60	21.00	87.57	87.27	0.00	0.30	4	
	0.00	0.00	0.00	0.00		82.60	21.00	87.94	87.64	0.00	0.30	5	
	0.00	0.00	0.00	0.00		103.60	20.33	88.60	88.33	0.00	0.27	6	
	0.00	0.00	0.00	0.00		124.60	18.00	89.26	89.02	0.00	0.26	7	
	0.00	0.00	0.00	0.00		145.60	18.00	90.00	89.70	0.00	0.30	8	
	0.00	0.00	0.00	0.00		166.60	18.00	90.00	89.70	0.00	0.30	9	
	0.00	0.00	0.00	0.00		187.60	18.00	90.00	89.70	0.00	0.30	10	
	0.00	0.00	0.00	0.00		208.60	18.00	90.00	89.70	0.00	0.30	11	
	0.00	0.00	0.00	0.00		229.60	20.00	89.21	87.61	0.00	1.60	12	
	0.00	0.00	0.00	0.00		250.60	20.00	87.52	86.01	0.00	1.51	13	
	0.00	0.00	0.00	0.00		271.60	20.00	85.26	84.41	0.00	0.85	14	
	0.00	0.00	0.00	0.00		292.60	20.00	83.18	82.81	0.00	0.37	15	
	0.00	0.00	0.00	0.00		313.60	10.75	80.93	81.95	1.02	0.00	16	

Este documento fue aprobado PROVISIONALMENTE en sesión Plena del Ayuntamiento de San Cristóbal de Segovia, celebrada el día 23 de ENERO de 2003.
San Cristóbal de Segovia, 18 de ENERO de 2003.
EL SECRETARIO.



Arquitectos:

ANGEL CAMARERO ADRADOS
EDUARDO PEREZ DE CASTRO

C/ MALDONADO S. Y 7, FAX: (921)462823, TFGO: (921)462822

EXPEDIENTE:	PROMOTOR:
W22	HERNANDES CARDIEL ISABEL, S.A.

PLAN PARCIAL
EN MONTECORREDORES
SAN CRISTOBAL
(SEGOVIA)

ENERO 2001

EMPLAZAMIENTO:
CRTA. SAN CRISTOBAL A SEGOVIA

PLANO N.º	ESCALA:
Pro.6	1/1000

RED VIARIA
-PERFILES LONGITUDINALES

SUSTITUIR A:	SUSTITUIDO POR:
	PROYECTO S.A.

PROMOTOR:

LOS ARQUITECTOS:

Angel Camarero Adrados
Eduardo Perez de Castro

200 E 1:1.000
100
50
40
30
20
10
0



- FASE 1
- FASE 2
- FASE 3

Este documento fue aprobado PROVISIONALMENTE en sesión Plena del Ayuntamiento de San Cristobal de Segovia, celebrada el día 23 de ENERO de 2003
San Cristobal de Segovia, a 18 de FEBRERO de 2003
EL SECRETARIO,



Arquitectos:

ANGEL CAMARERO ADRADOS
EDUARDO PEREZ DE CASTRO

C/ MALCONSEJO 5 Y 7, FAX. (921)462823, TFO. (921)462822

EXPEDIENTE:	PROMOTOR:
W22	HERMANOS CARDIEL ISABEL, S.A.

PLAN PARCIAL
EN MONTECORREDORES
SAN CRISTOBAL DE SEGOVIA
(SEGOVIA)
ENERO 2.001

EMPLAZAMIENTO:
CRTA. SAN CRISTOBAL A SEGOVIA



PLANO N.	ESCALA:
Pro.7	1/1000

PLAN DE ETAPAS

SUSTITUYE A:	SUSTITUIDO POR:
RELINEADO POR:	PROGEYDE S.A.

PROMOTOR:

LOS ARQUITECTOS:

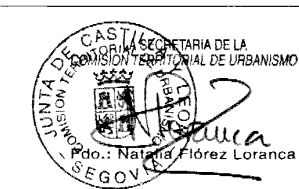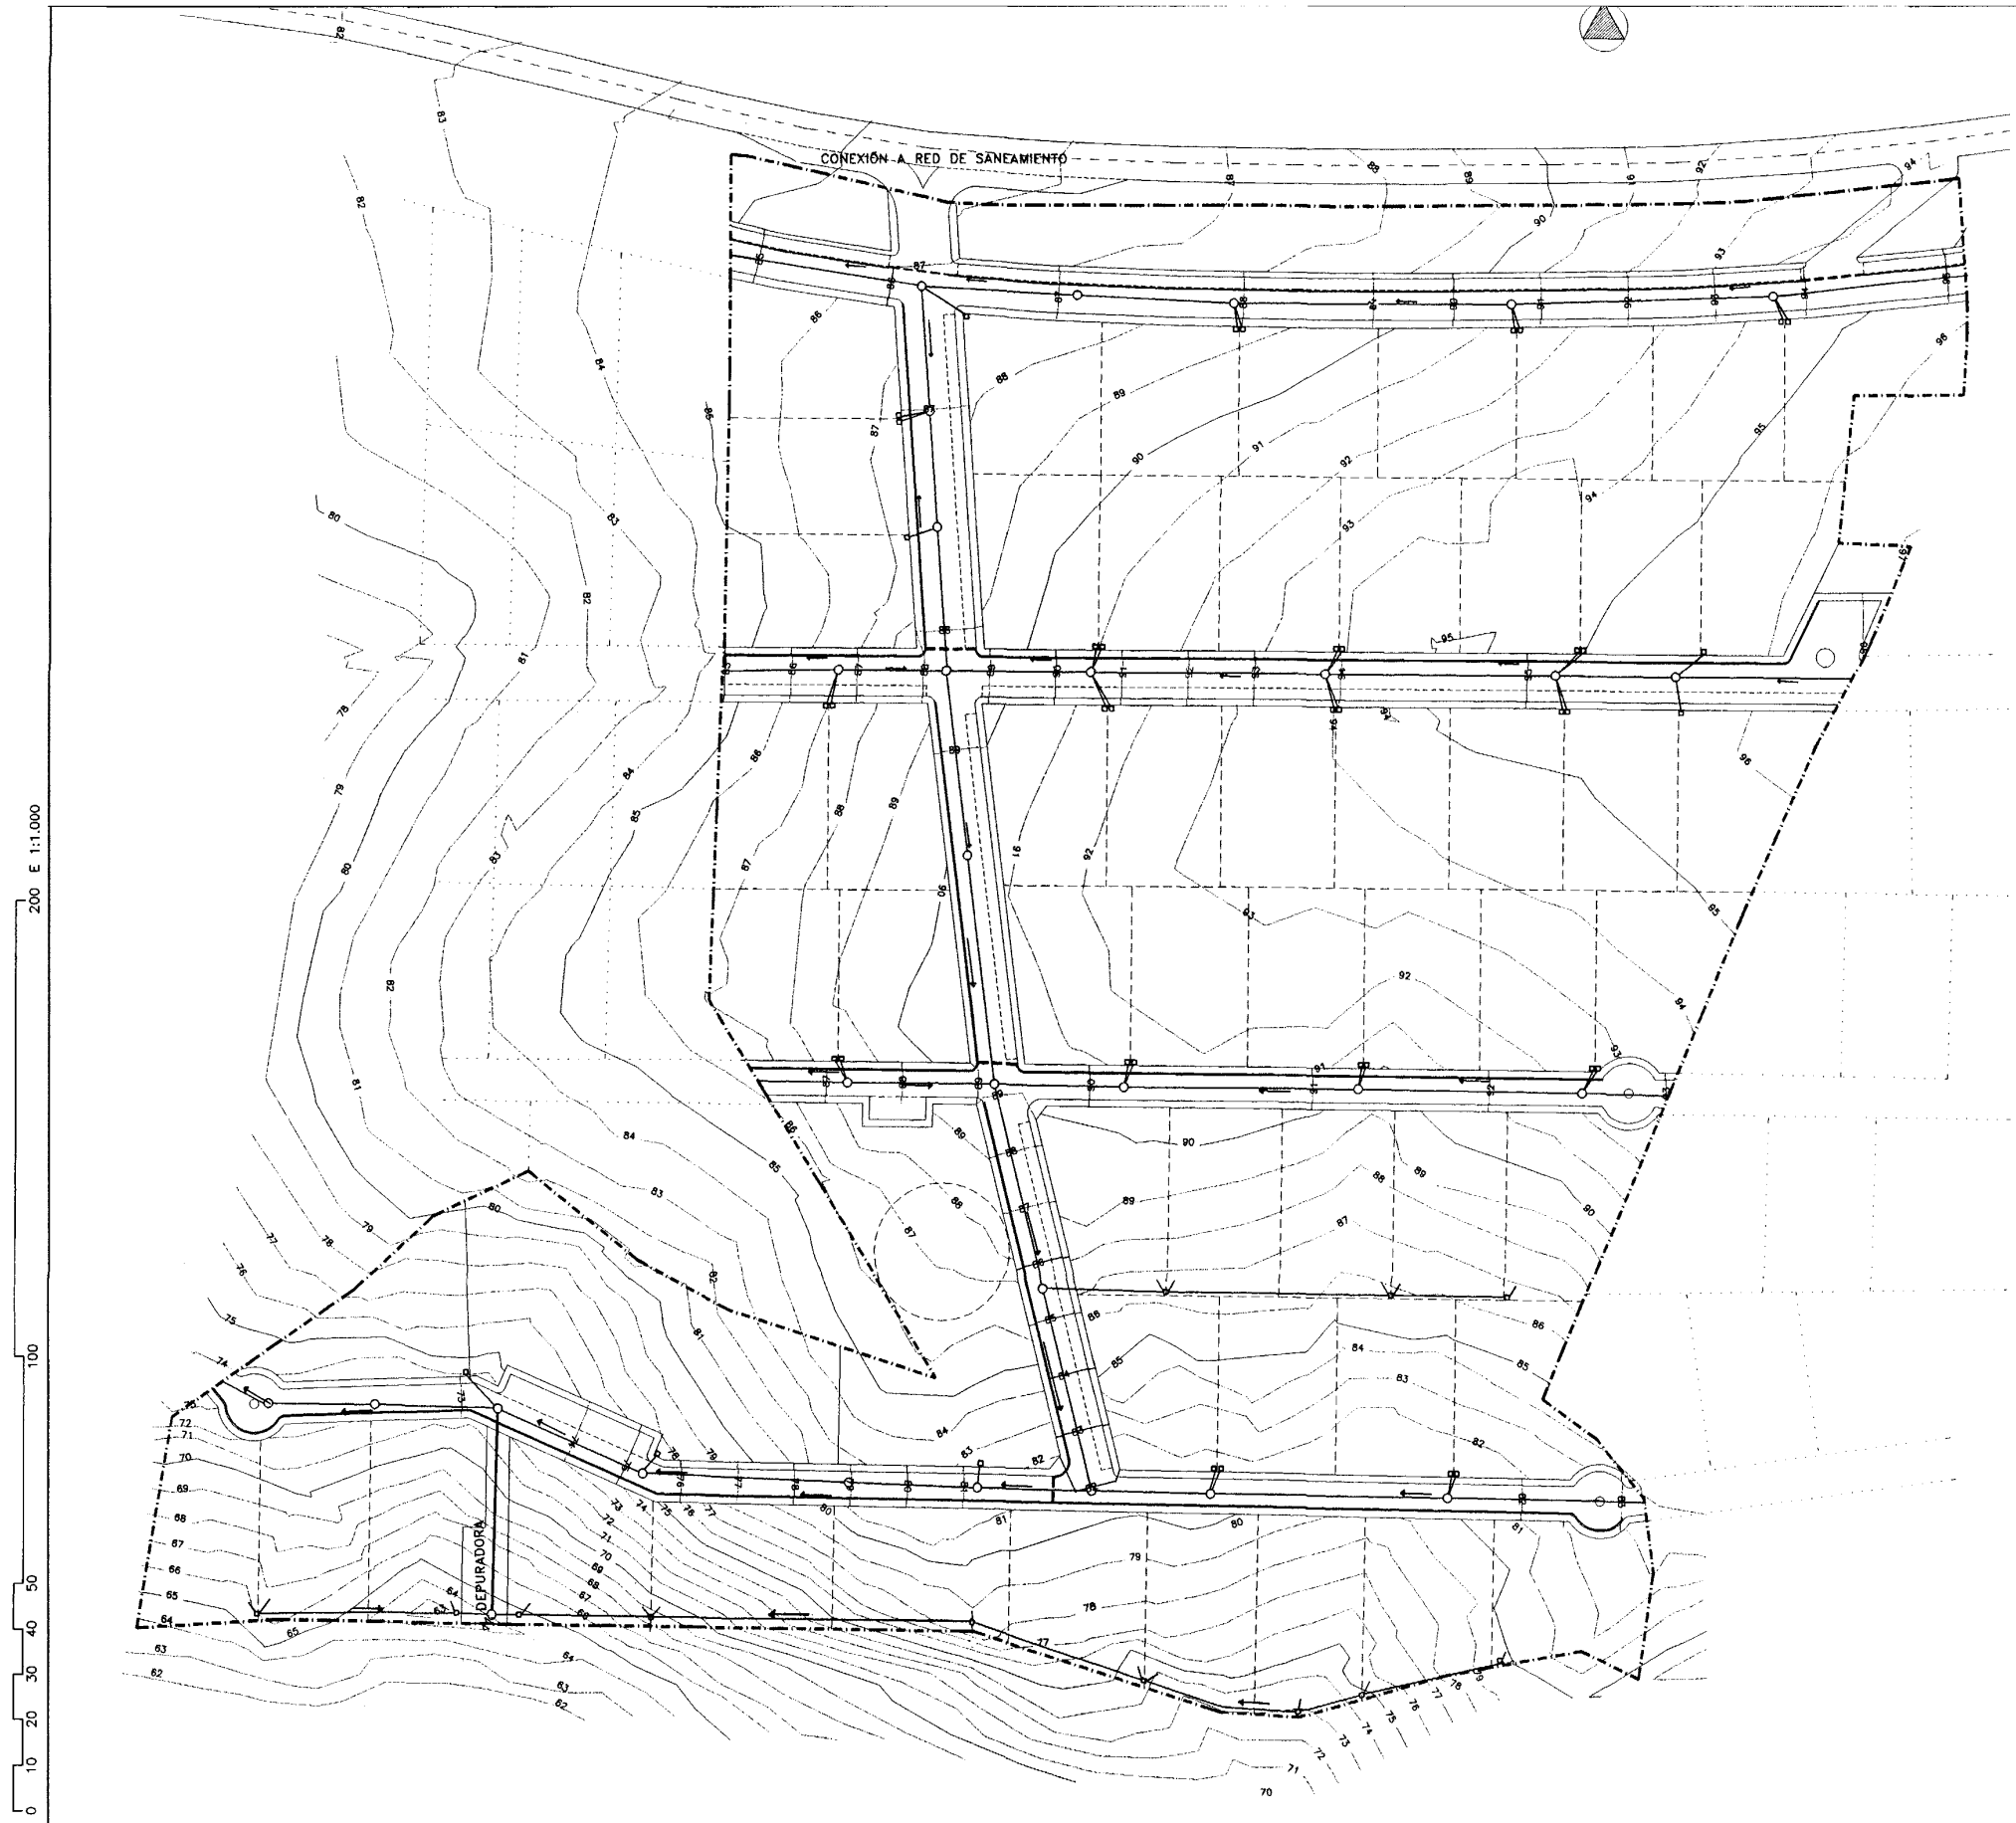

PROVISIONALMENTE en sesión Plena
ria del Ayuntamiento de San Cristó-
bal de Segovia, celebrada el día 23
de... ENERO... de 2003
San Cristóbal de Segovia, a 18 FEBRERO de 2003
EL SECRETARIO,

- LEYENDA**
- POZO DE REGISTRO PROYECTADO
 - TUBERIA DE SANEAMIENTO
 - ARQUETA DE ACOMETIDA
 - CUNETA PARA PLUVIALES

Arquitectos:

ANGEL CAMARERO ADRADOS
EDUARDO PEREZ DE CASTRO

C/ MALCONSEJO 5 Y 7, FAX. (921)462823, TFNO. (921)462822

EXPEDIENTE:	PROMOTOR:
W22	HERMANOS CARDIEL ISABEL, S.A.

PLAN PARCIAL
EN MONTECORREDORES
SAN CRISTOBAL DE SEGOVIA
(SEGOVIA)

ENERO 2.001

EMPLAZAMIENTO:
CRTA. SAN CRISTOBAL A SEGOVIA

PLANO N.	ESCALA:
Pro.8 a	1/1000

SANEAMIENTO
ESQUEMA



SUSTITUYE A:	SUSTITUIDO POR:
Pro. 8	
DELINEADO POR:	PROGEYDE S.A.

PROMOTOR:

LOS ARQUITECTOS:

[Signatures]

200 E 1:1.000
100
50
40
30
20
10
0

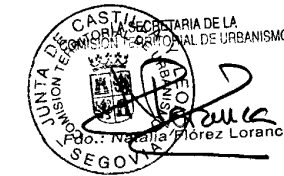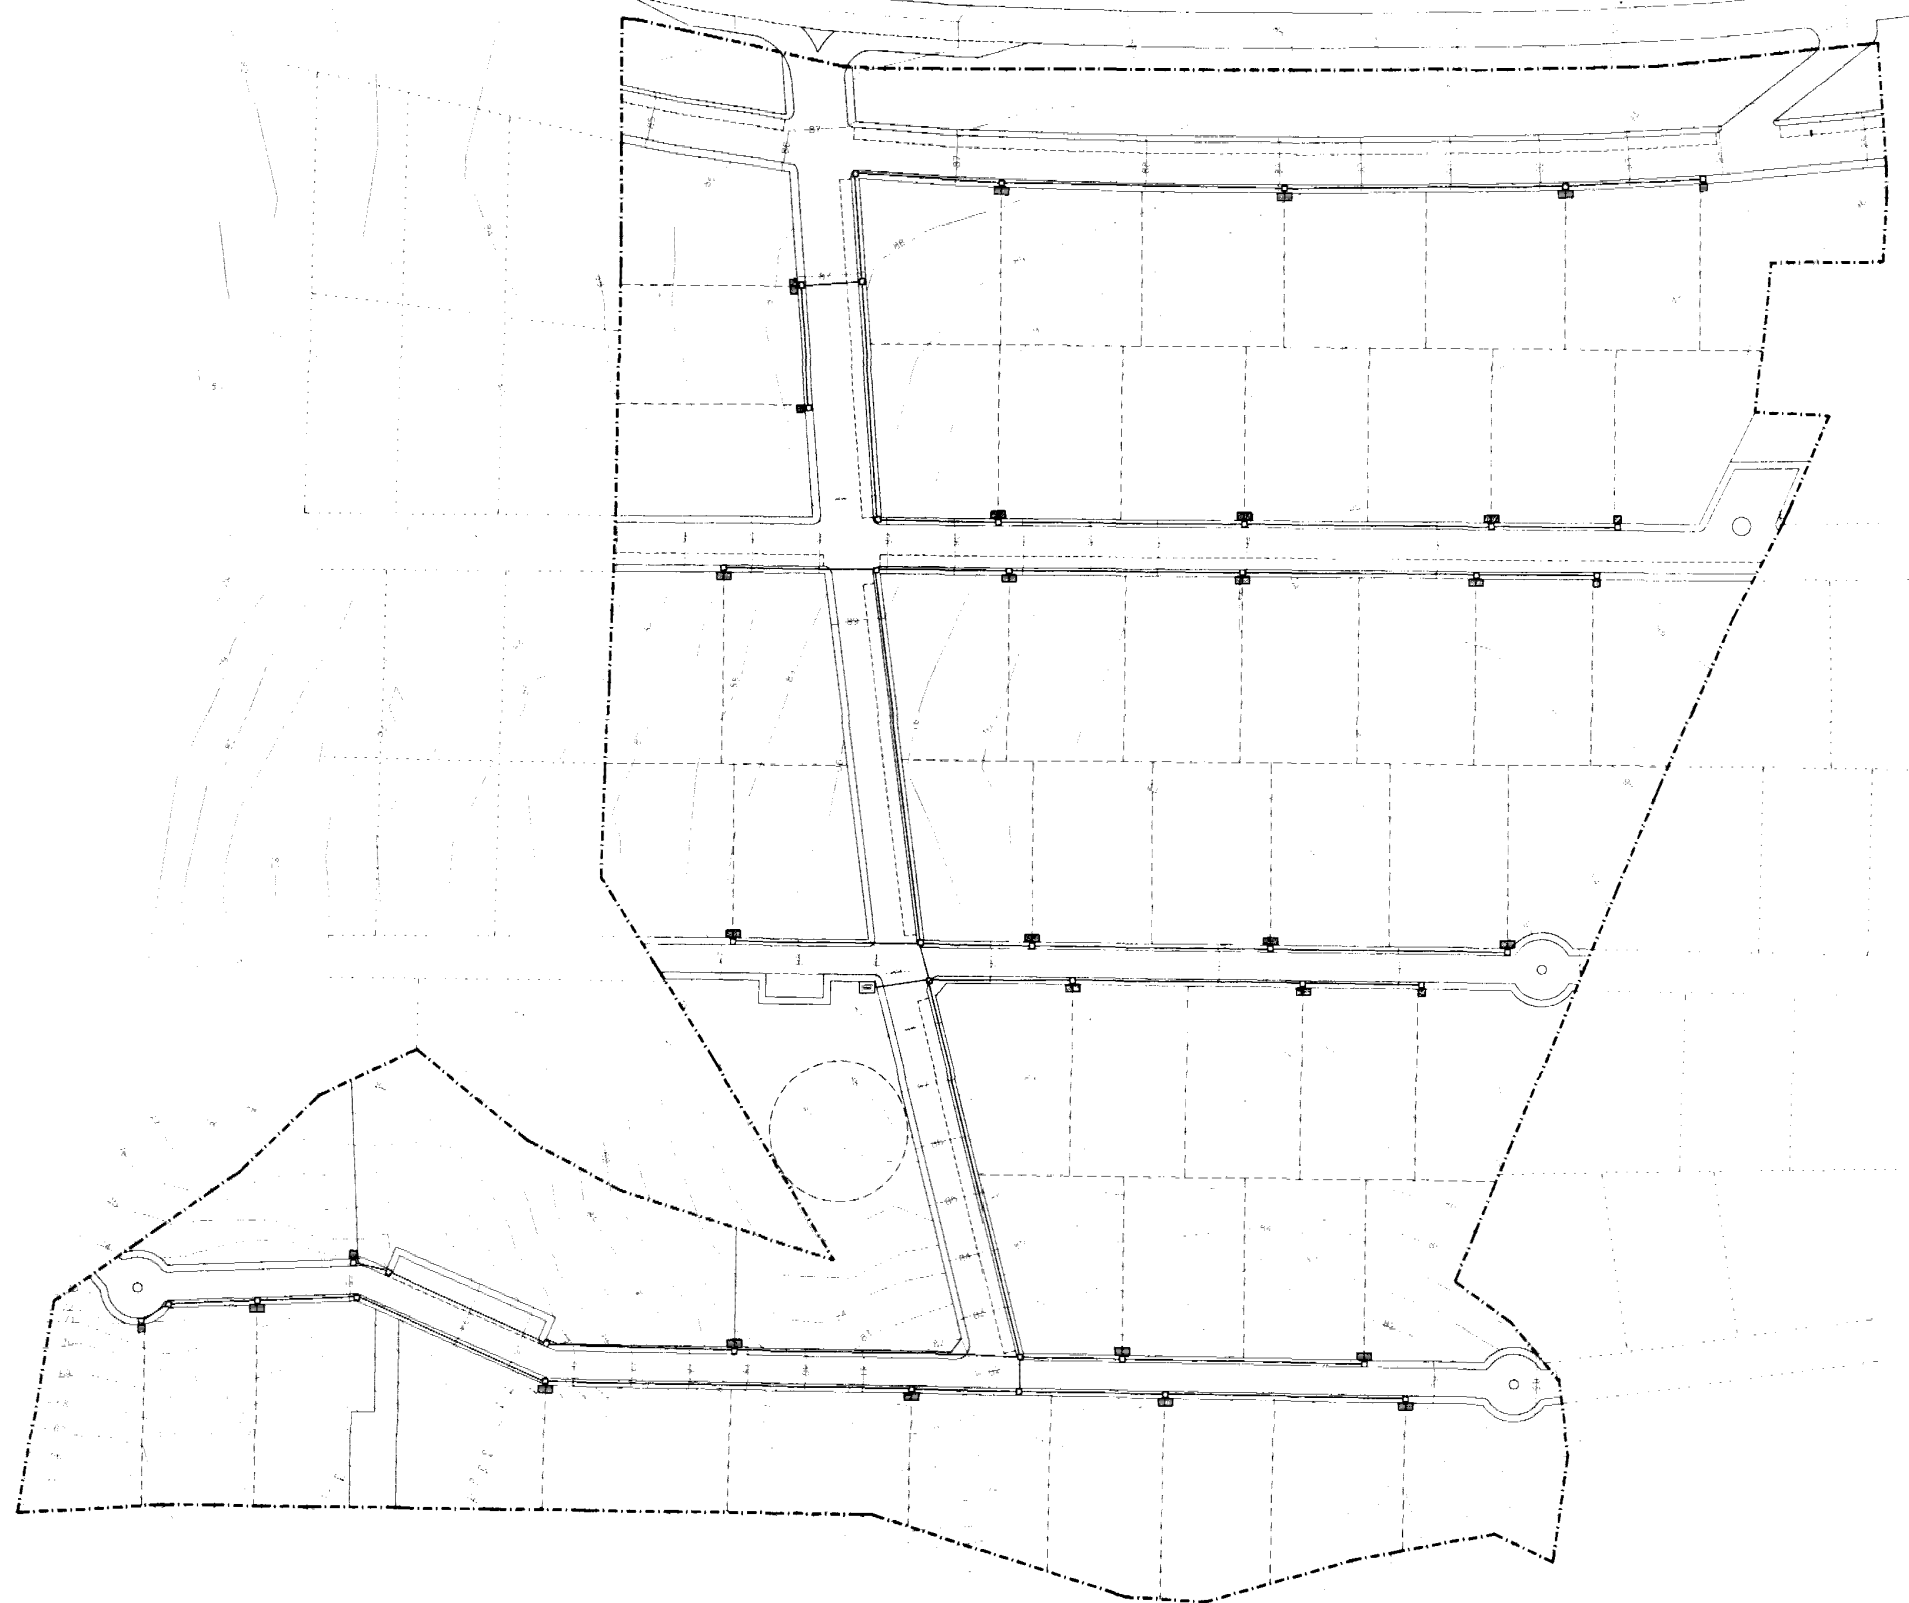

Este documento fue aprobado PROVISIONALMENTE en sesión Plena del Ayuntamiento de San Cristóbal de Segovia, celebrada el día 23 de Enero de 2003.
San Cristóbal de Segovia, a 18 de Febrero de 2003
EL SECRETARIO,



- LEYENDA**
- ARMARIO DE REGISTRO
 - ARQUETA
 - TRANSFORMADOR
 - CONDUCCION

Arquitectos:

ANGEL CAMARERO ADRADOS
EDUARDO PEREZ DE CASTRO

C/ MALCONSEJO S Y 7, FAX. (921)462823, Tlf. NO. (921)462822

EXPEDIENTE:	PROMOTOR:
W22	HERMANOS CARDIEL ISABEL, S.A.

PLAN PARCIAL
EN MONTECORREDORES
SAN CRISTOBAL DE SEGOVIA
(SEGOVIA)

ENERO 2001

EMPLAZAMIENTO:
CRTA. SAN CRISTOBAL A SEGOVIA


PLANO N.	ESCALA:
Pro.9	1/1000

RED DE ENERGIA ELÉCTRICA
ESQUEMA ORIENTATIVO



SUSTITUYE A:	SUSTITUIDO POR:
DELINEADO POR:	PROGEYDE S.A.

PROMOTOR:

LOS ARQUITECTOS:

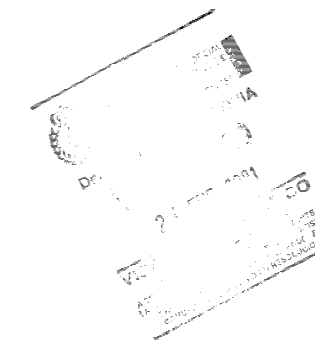

200 E 1:1.000
100
50
40
30
20
10
0

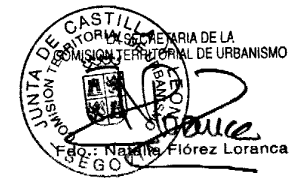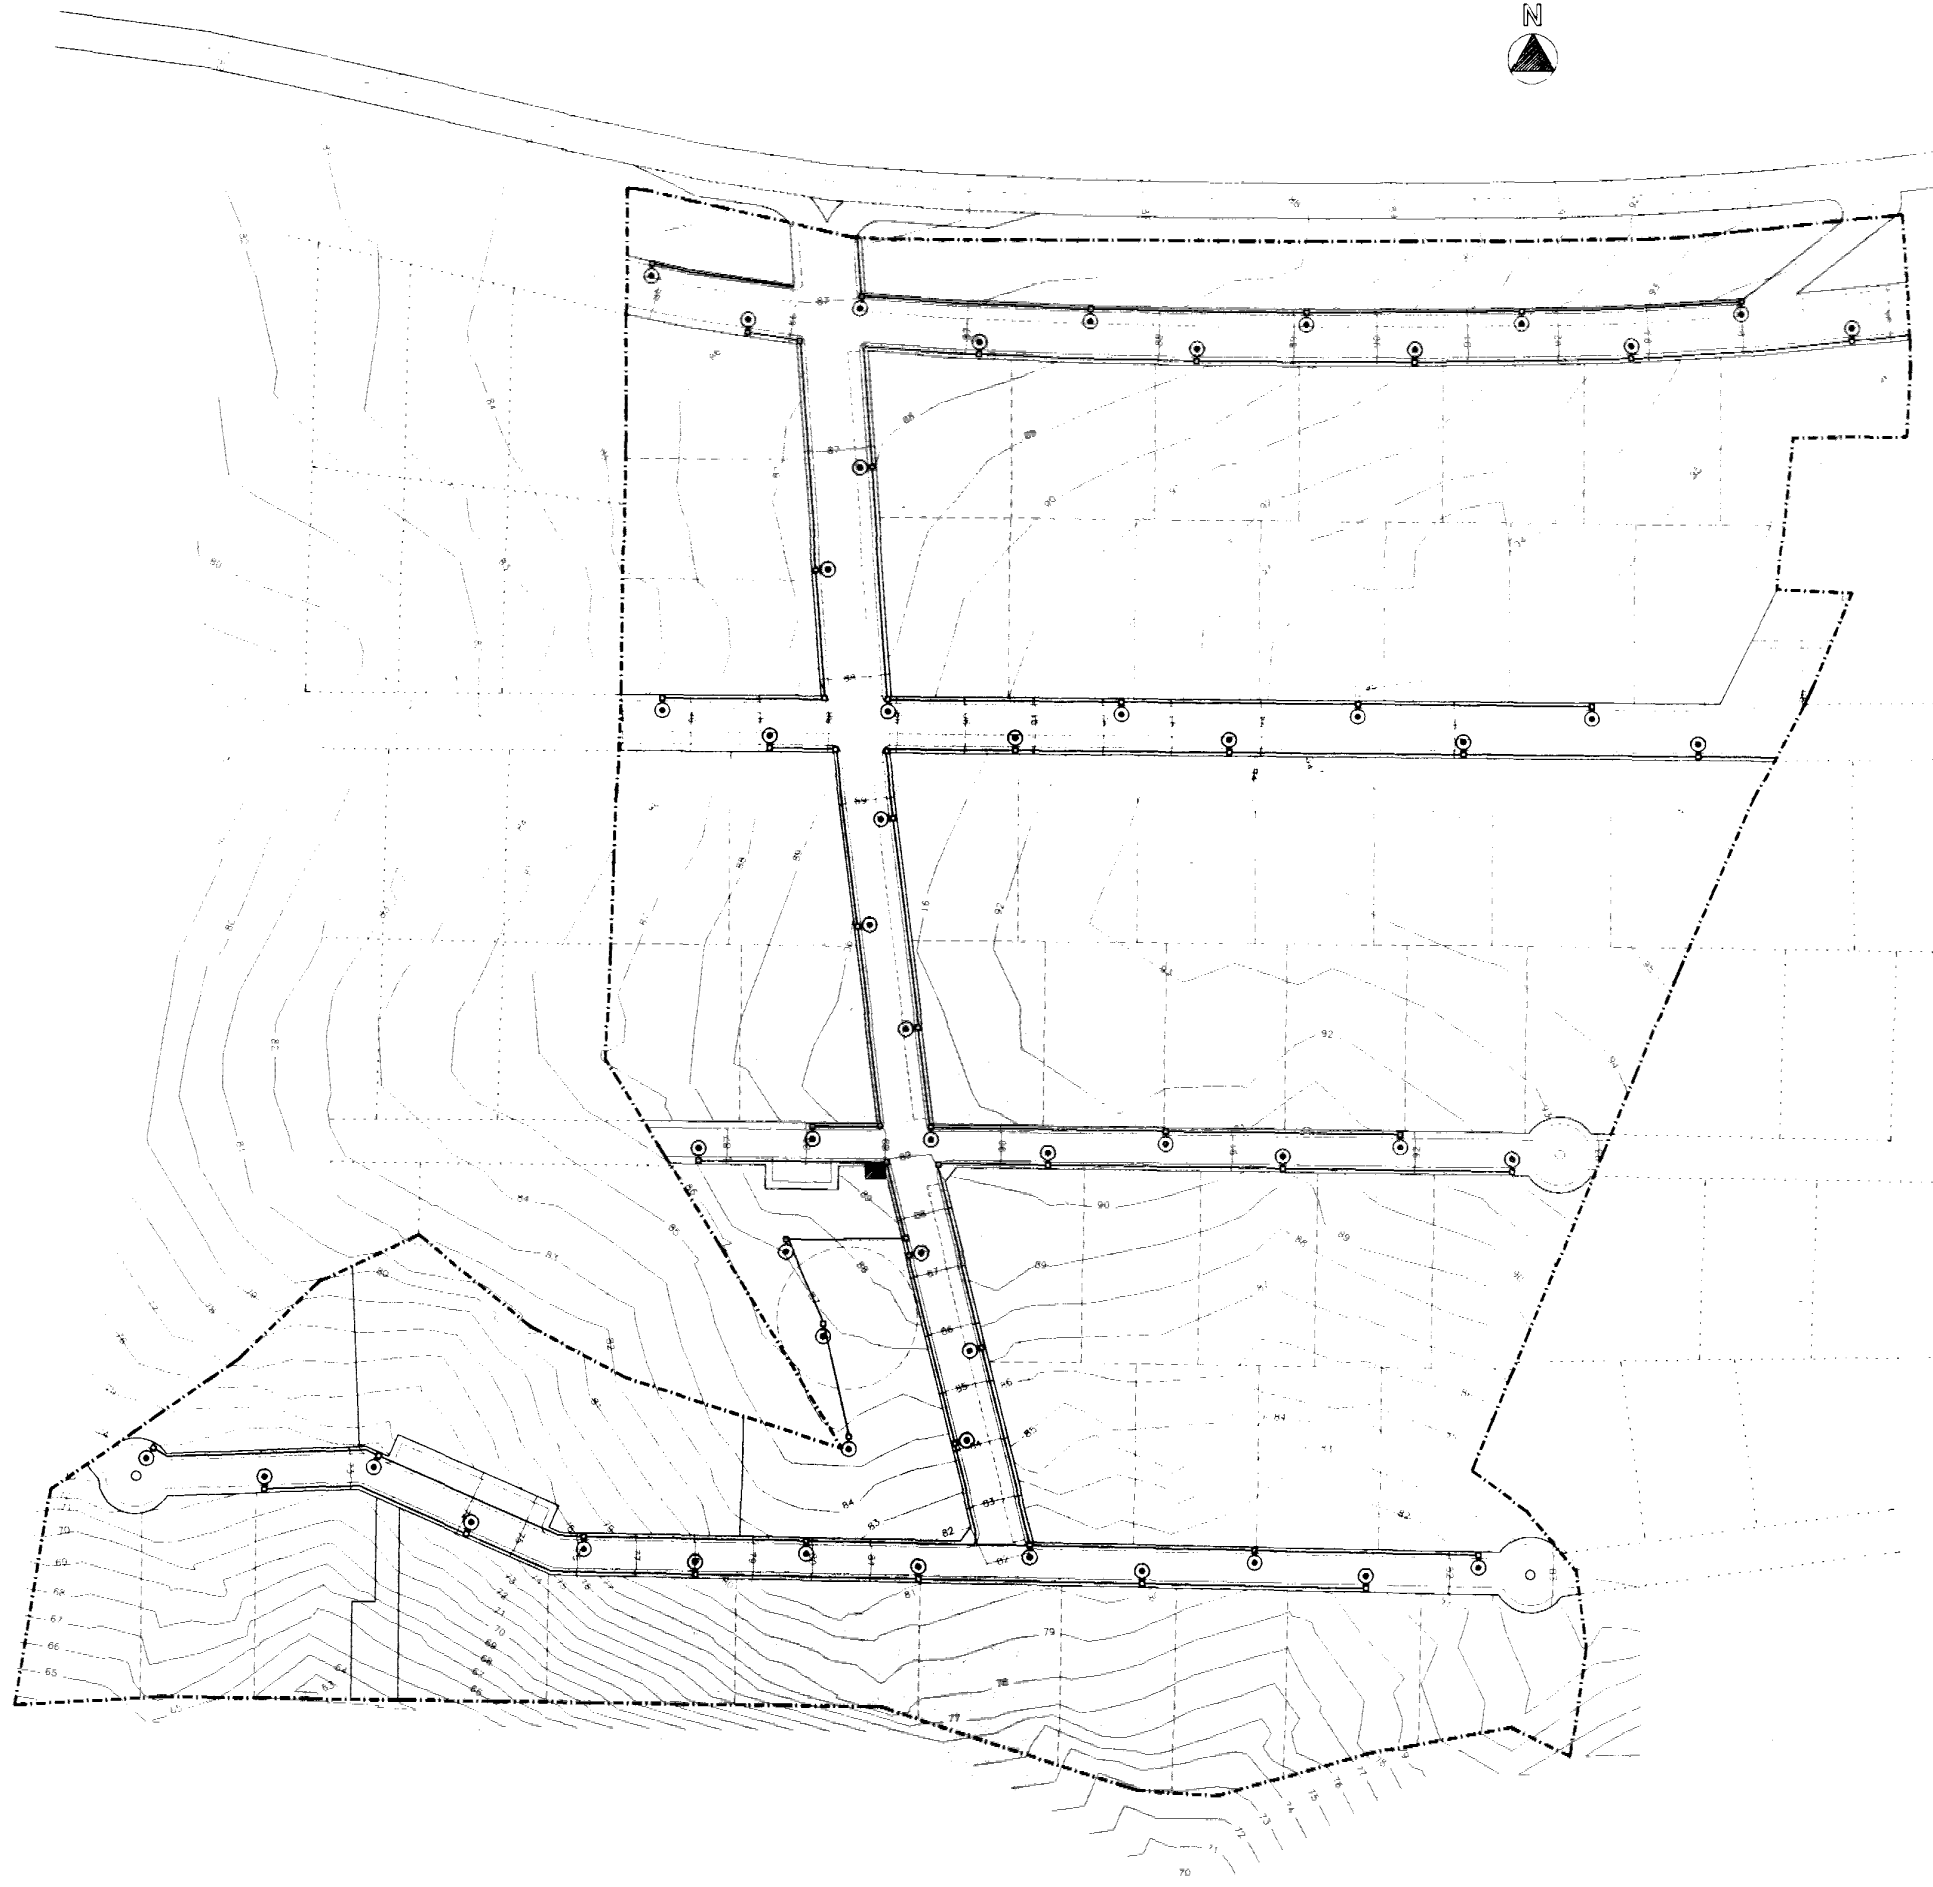

Este documento fue aprobado PROVISIONALMENTE en sesión Plena-
ria del Ayuntamiento de San Cristó-
bal de Segovia, celebrada el día 23
de **ENERO** de 2003
San Cristóbal de Segovia, a 18 de **FEBRERO** de 2003
EL SECRETARIO,



- LEYENDA**
- ARMARIO DE REGISTRO
 - ARQUETA
 - FAROLAS SOBRE COLUMNA 4 M.
 - CONDUCCION

Arquitectos:

ANGEL CAMARERO ADRADOS
EDUARDO PEREZ DE CASTRO

C/ MALCONSEJO 5 Y 7, FAX. (921)462823, TFFNO. (921)462822

EXPEDIENTE:	PROMOTOR:
W22	HERMANOS CARDIEL ISABEL, S.A.

PLAN PARCIAL EN MONTECORREDORES SAN CRISTOBAL DE SEGOVIA (SEGOVIA)	
ENERO 2.001	
EMPLAZAMIENTO: CRTA. SAN CRISTOBAL A SEGOVIA	

PLANO N.	ESCALA:
Pro.10.	1/1000

RED DE ALUMBRADO PÚBLICO
ESQUEMA

SUSTITUYE A:	SUSTITUIDO POR:
DELINEADO POR:	PROGEYDE S.A.

PROMOTOR:	LOS ARQUITECTOS:

0 10 20 30 40 50 100 200 E 1:1.000



Este documento fue aprobado
PROVISIONALMENTE en sesión Plena-
ria del Ayuntamiento de San Cristó-
bal de Segovia, celebrada el día 23
de ~~ENERO~~ de 2003
San Cristóbal de Segovia, a 18 de FEBRERO de 2003
EL SECRETARIO,



LEYENDA

- ARQUETA DE ACOMETIDA
- ▣ ARQUETA DE DERIVACION
- BOCA DE RIEGO
- ⊕ HIDRANTE
- TUBULAR DE ACOMETIDA
- TUBULAR GENERAL

Arquitectos:

ANGEL CAMARERO ADRADOS
EDUARDO PEREZ DE CASTRO

C/ MALCONSEJO 5 Y 7, FAX. (921)462823, TFNO. (921)462822

EXPEDIENTE:	PROMOTOR:
W22	HERMANOS CARDIEL ISABEL, S.A.

PLAN PARCIAL
EN MONTECORREDORES
SAN CRISTOBAL DE SEGOVIA
(SEGOVIA)

ENERO 2.001

EMPLAZAMIENTO:
CRTA. SAN CRISTOBAL A SEGOVIA


PLANO N.	ESCALA:
Pro.11	1/1000

ABASTECIMIENTO DE AGUA
ESQUEMA


SUSTITUYE A:	SUSTITUIDO POR:
	PROGEYDE S.A.

PROMOTOR:

LOS ARQUITECTOS:

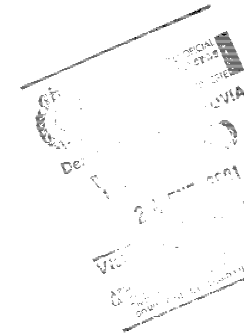

200 E 1:1.000
100
50
40
30
20
10
0

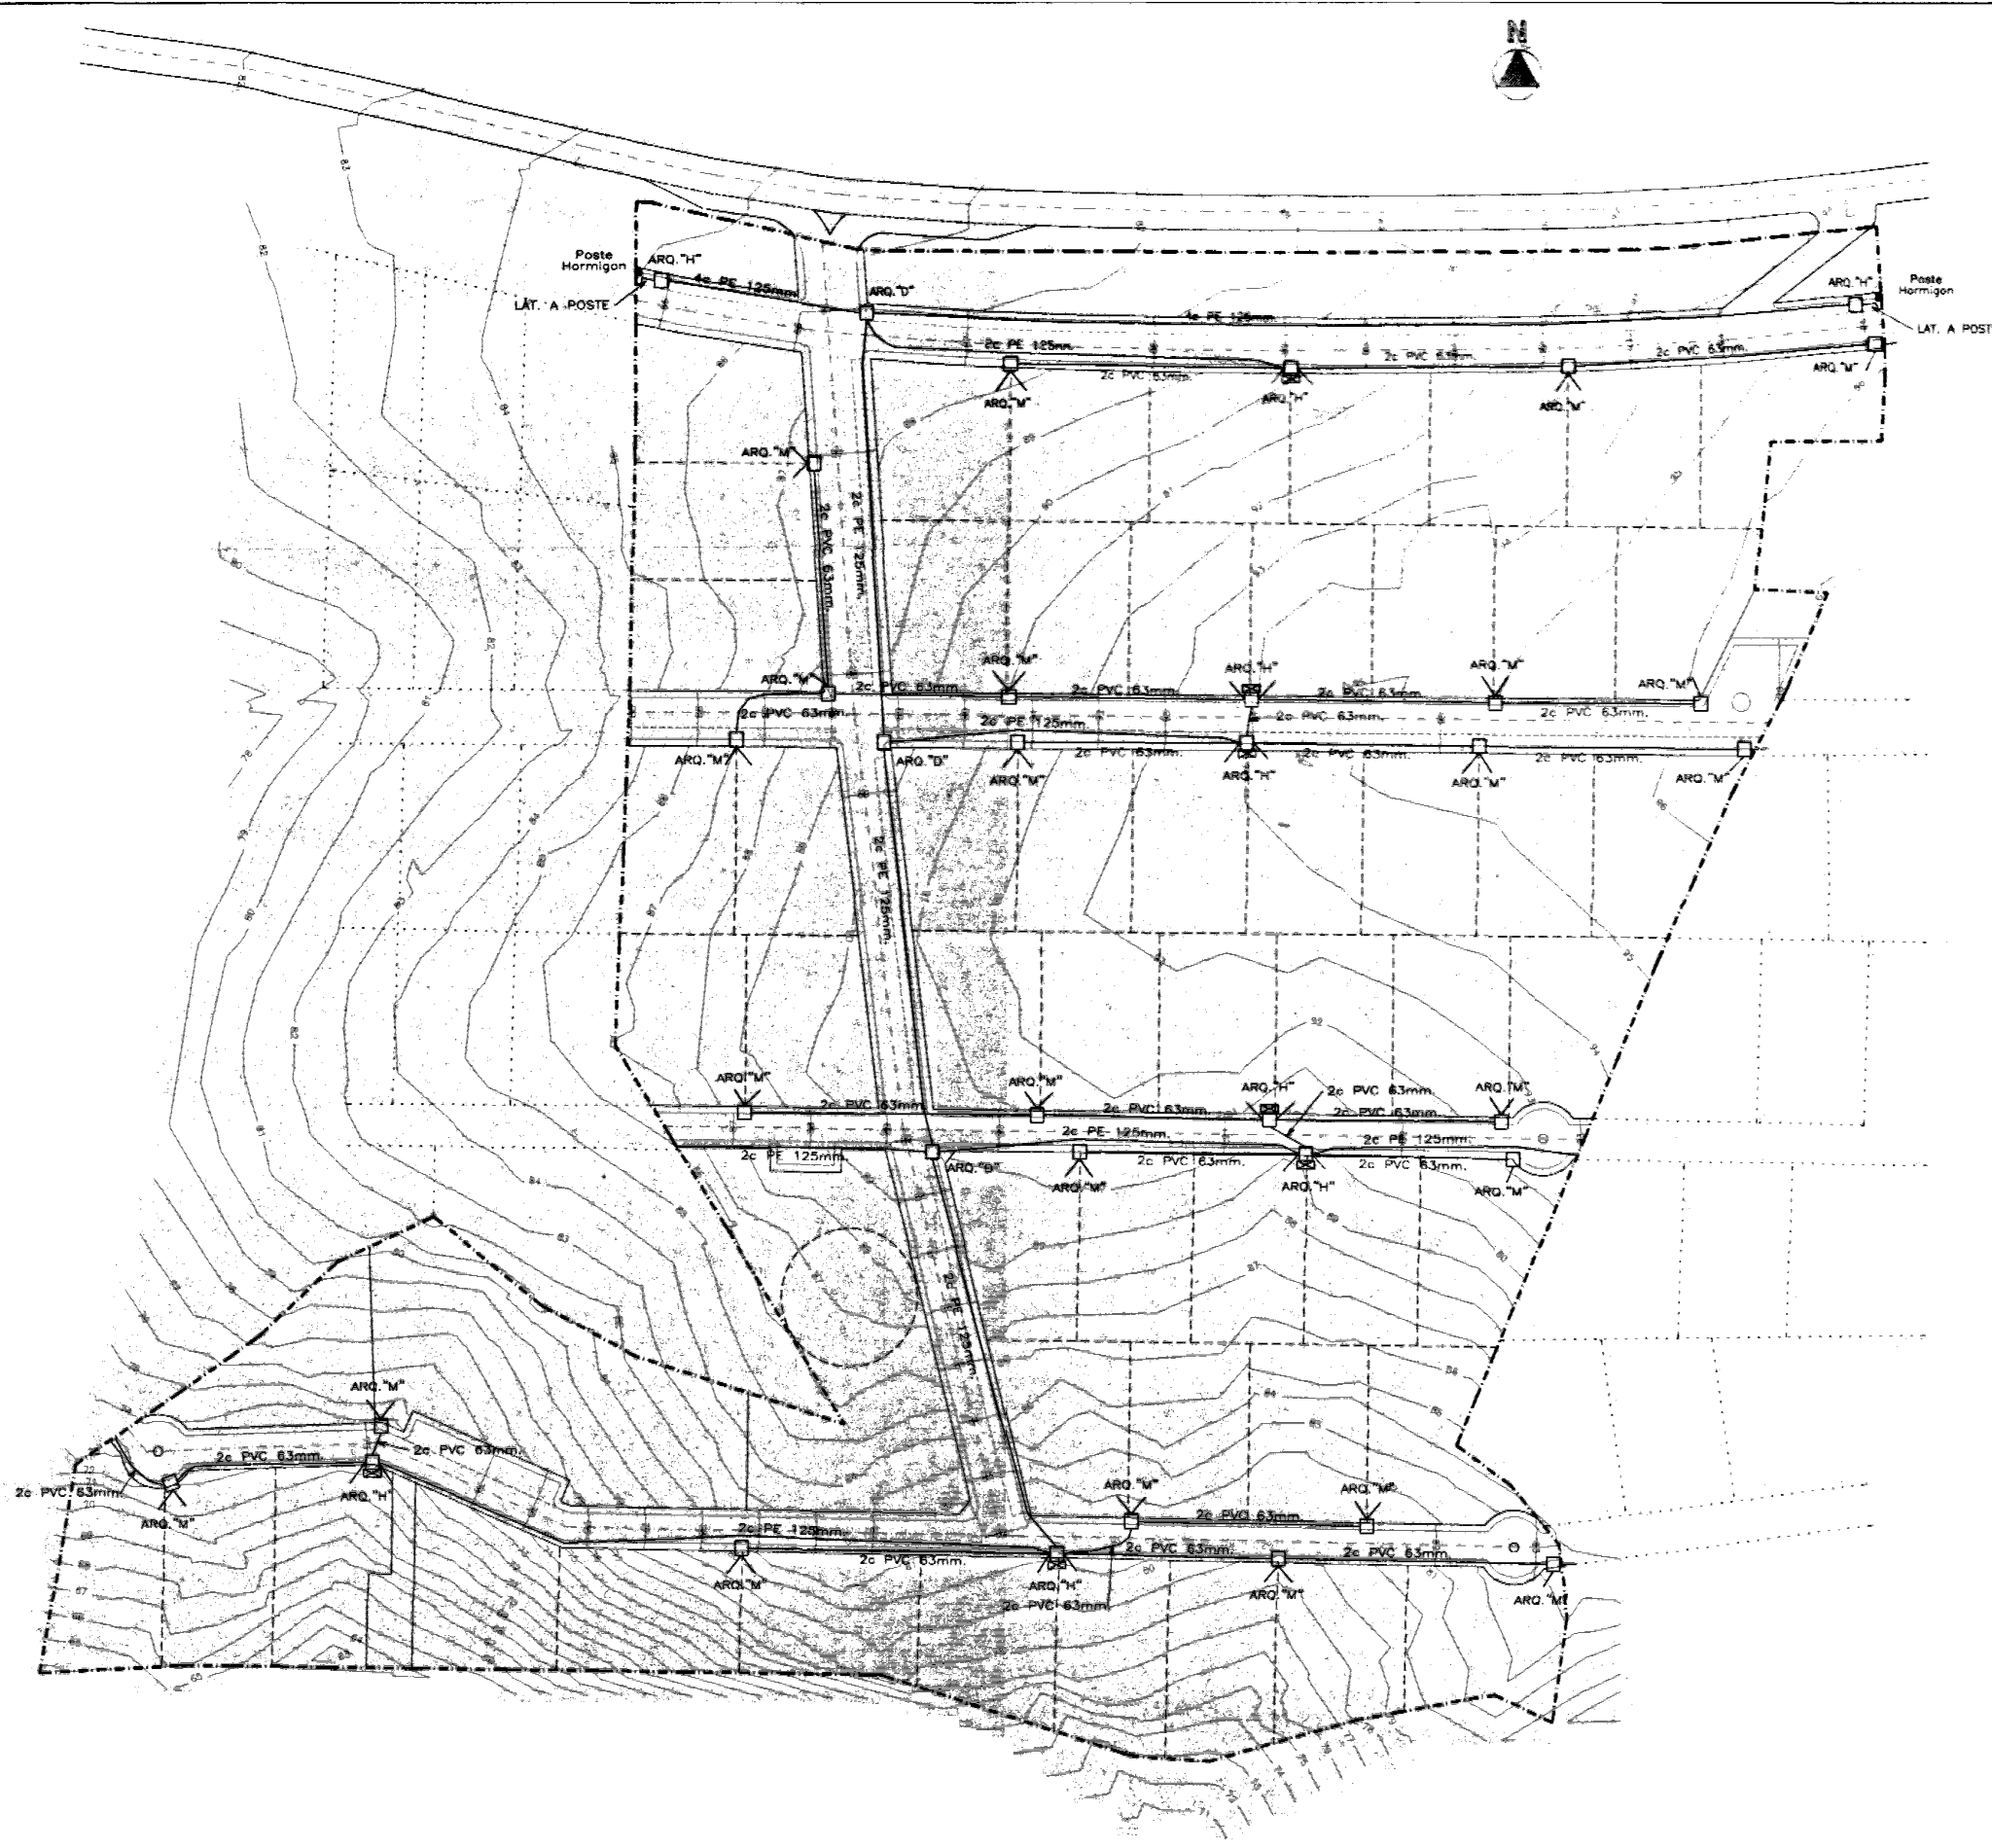

Este documento fue aprobado PROVISIONALMENTE en sesion Plena-ria del Ayuntamiento de San Cristóbal de Segovia, celebrada el día 23 de ENERO de 2003
San Cristóbal de Segovia, a 18 FEBRERO 2003
EL SECRETARIO,

LEYENDA

□ ARQUETA
— CONDUCCION

Arquitectos:

ANGEL CAMARERO ADRADOS
EDUARDO PEREZ DE CASTRO

C/ WALCONSEJO S. V. 7, FAX. (921)462823, TÍFONO. (921)462822

EXPEDIENTE:

W22

PROMOTOR:

HERMANOS CARDIEL ISABEL, S.A.

PLAN PARCIAL
EN MONTECORREDORES
SAN CRISTOBAL DE SEGOVIA
(SEGOVIA)

ENERO 2.001

EMPLAZAMIENTO:

CRTA. SAN CRISTOBAL A SEGOVIA

PLANO N.º:

Pro.12

ESCALA:

1/1000

RED TELEFÓNICA
ESQUEMA

SUSTITUYE A:

SUSTITUIDO POR:

DISEÑADO POR:

PROGEDE S.A.


PROMOTOR:

LOS ARQUITECTOS:

Angel Camarero
Eduardo Perez de Castro




200 E 1:1.000
100
50
40
30
20
10
0

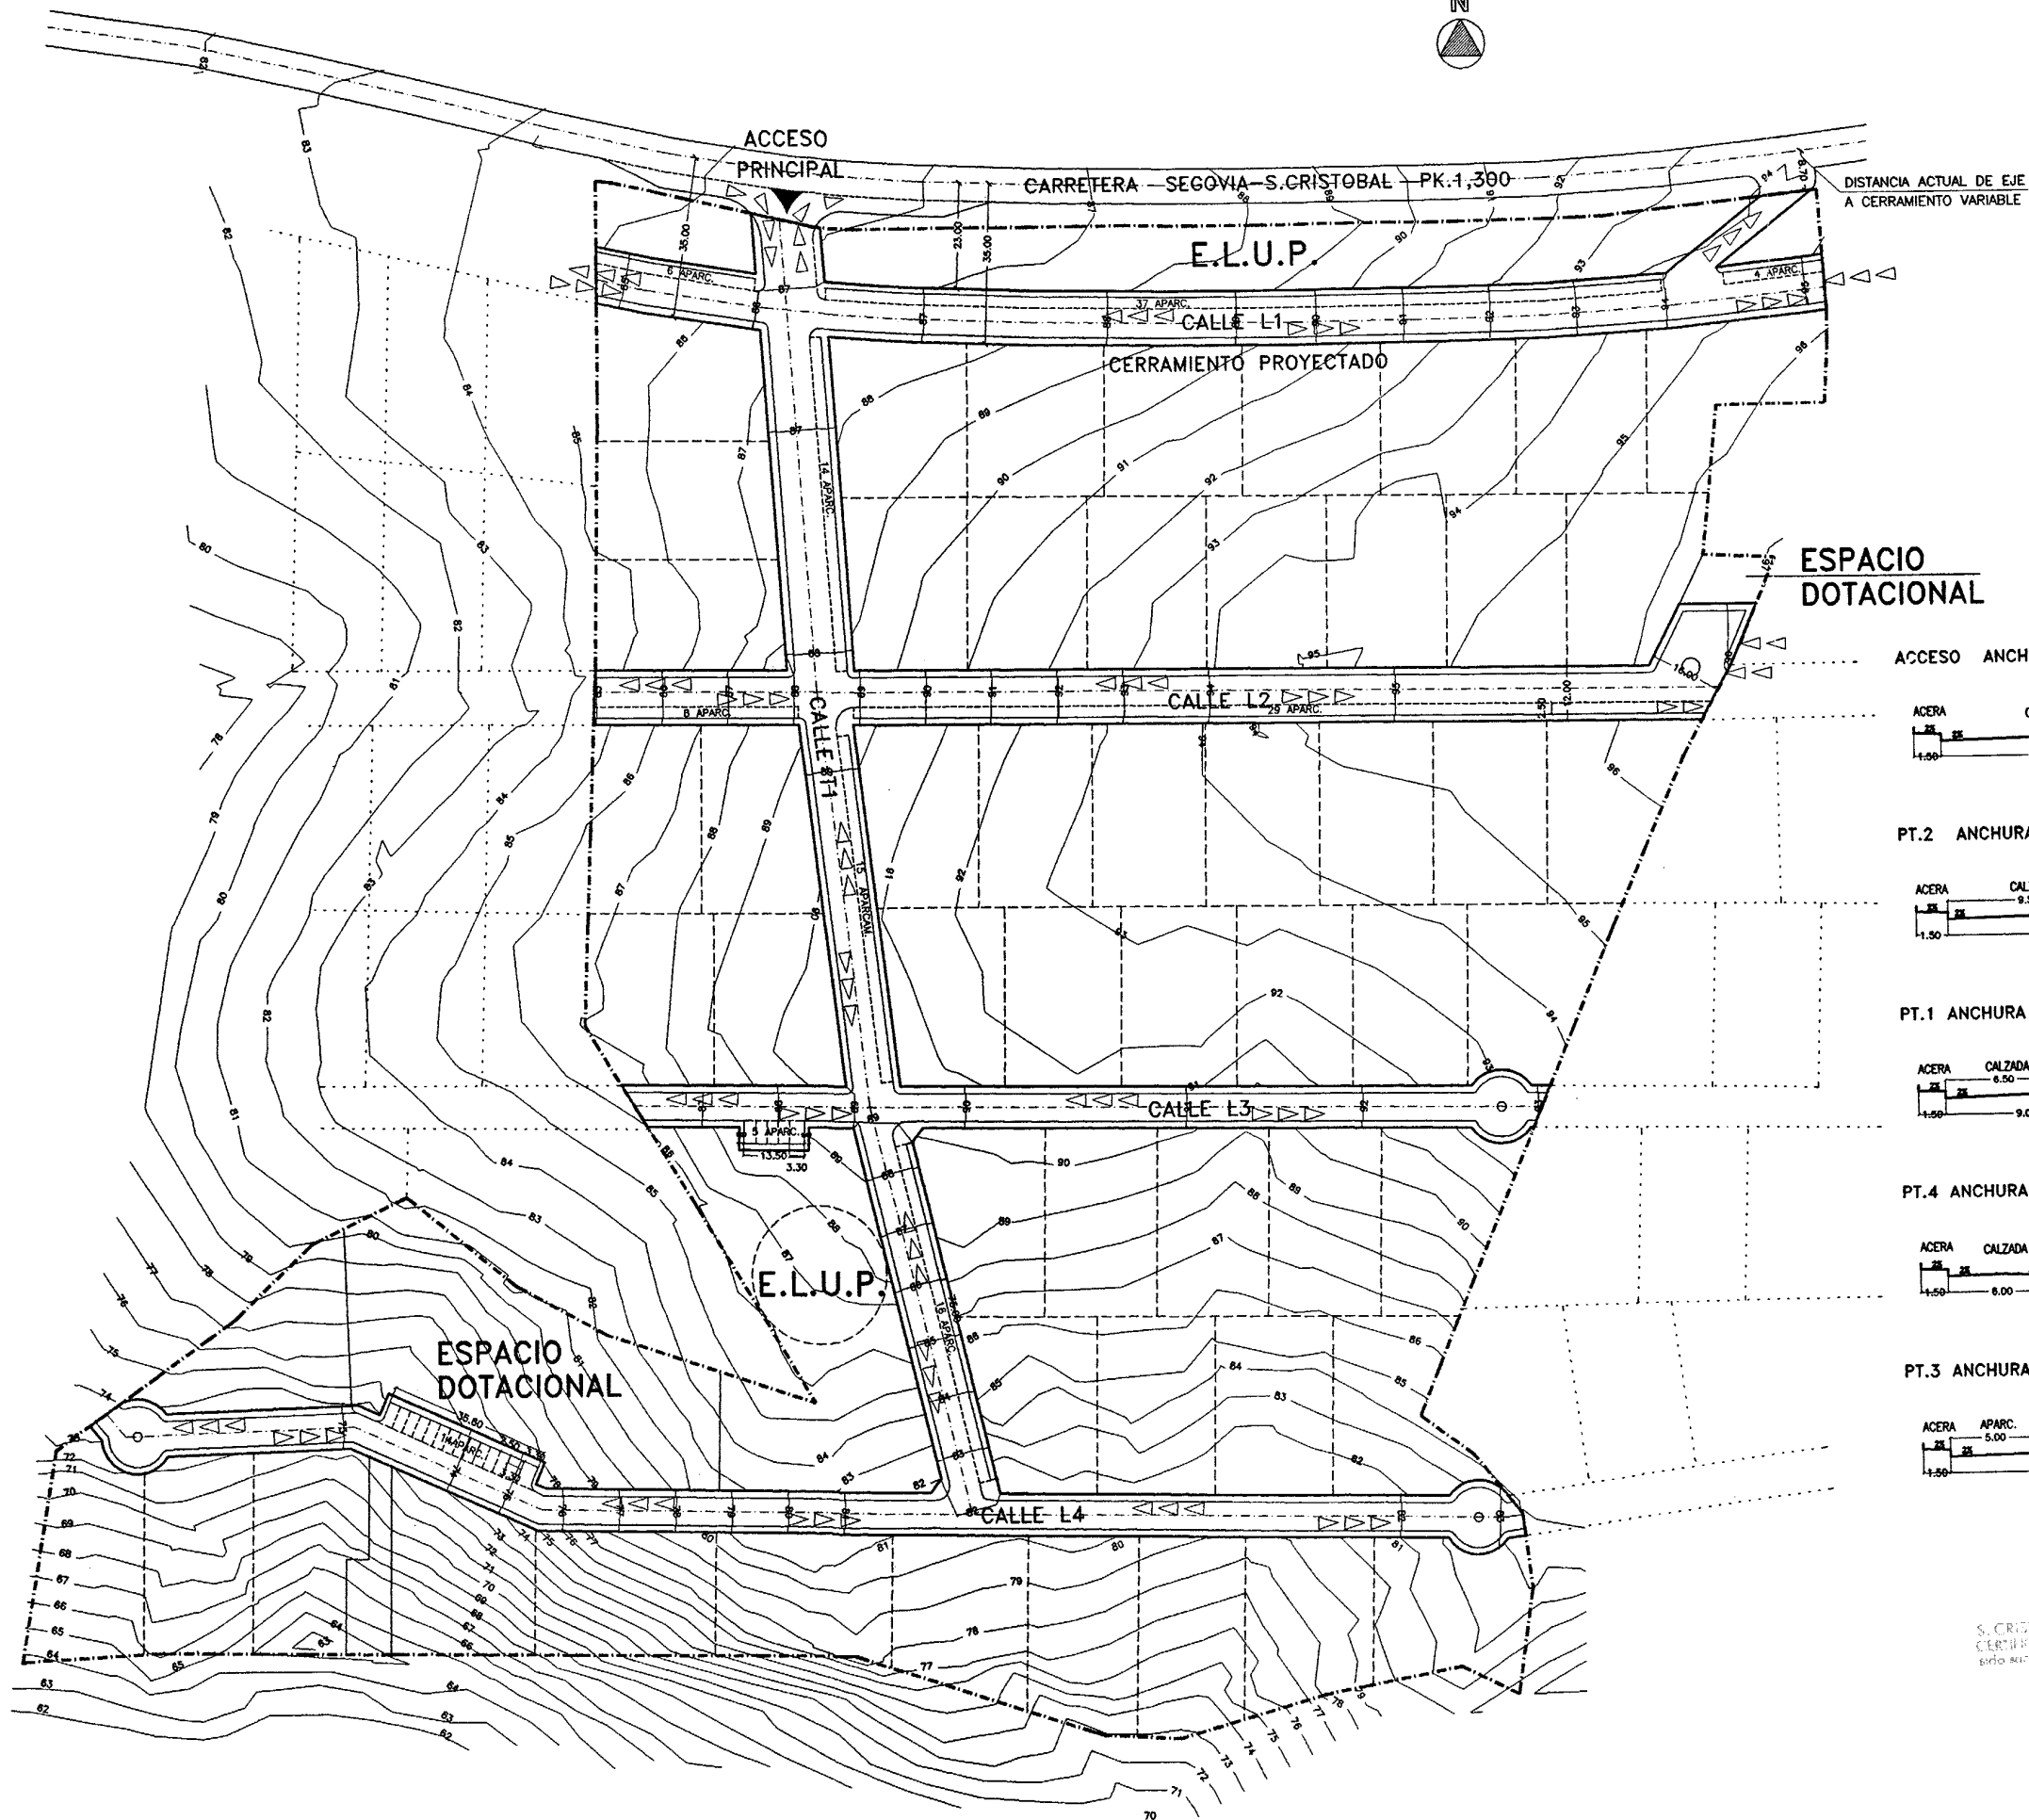


DISTANCIA ACTUAL DE EJE
A CERRAMIENTO VARIABLE

ESPACIO
DOTACIONAL


ACCESO ANCHURA TOTAL 15,00 m.

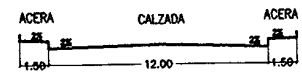


PT.2 ANCHURA TOTAL 15,00 m.

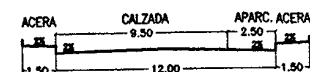


PT.1 ANCHURA TOTAL 12,00 m.

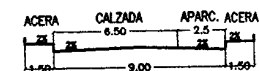

PT.4 ANCHURA TOTAL 9,00 m.

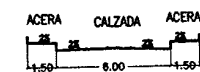

PT.3 ANCHURA TOTAL 14,00 m.

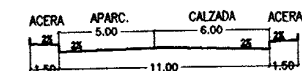

Arquitectos:

ANGEL CAMARERO ADRADOS
EDUARDO PEREZ DE CASTRO

C/ MALCONSEJO 5 Y 7, FAX. (921)462823, TFNO. (921)462822

EXPEDIENTE:

W22

ENERO 2.002

PROMOTOR:

HERMANOS CARDIEL ISABEL S.A.

PLAN PARCIAL
EN MONTECORREDORES
SAN CRISTOBAL DE SEGOVIA
(SEGOVIA)

EMPLAZAMIENTO:

CRTA. SAN CRISTOBAL A SEGOVIA

PLANO N.

Pro.13

ESCALA:

1/1000

ESTUDIO DE CIRCULACION
APARCAMIENTOS

SUSTITUYE A:

SUSTITUIDO POR:

PROMOTOR:

LOS ARQUITECTOS:

AYUNTAMIENTO
S. CRISTOBAL DE SEGOVIA (Segovia)
CERTIFICADO: Este documento ha sido aprobado por el Ayuntamiento de Segovia, el 26 de febrero de 2003.

EL SECRETARIO

Este documento fue aprobado
PROVISIONALMENTE en sesión Plena
del Ayuntamiento de San Cristó-
bal de Segovia, celebrada el día 23
de Enero de 2003
San Cristóbal de Segovia, el 0 de Mayo de 2003
EL SECRETARIO.