



APROBACION INICIAL	MODIFICACIÓN PUNTUAL DE LAS NNSS DE SEPULVEDA. TERMINO VELLOSILLO		
Plano	Referencia	Escala	Nº
ESTADO MODIFICADO NN.SS. CLASIFICACION DEL SUELO.	0314-02	S / E	PO-1
Dirección	Localidad (Provincia)		Fecha
C/ ESPINAR, Nº 4	VELLOSILLO-(SEGOVIA)		FEBRERO - 2014
Promotor	Arquitecto		
SARA, JESUS Y ANA MARIA MARTIN GARCIA	TORSARDECON S.L.P.		

C/ Guzman el Bueno, Nº 57, 1º C. MADRID
arquitectura
y urbanismo

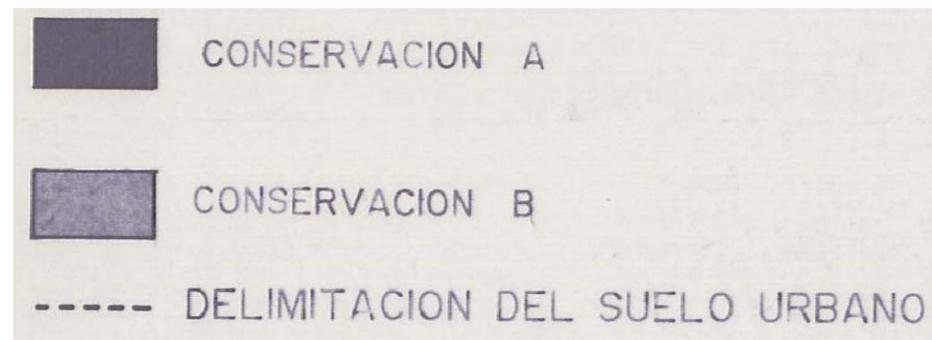

APROBACION INICIAL		MODIFICACIÓN PUNTUAL DE LAS NNSS DE SEPULVEDA.TERMINO VELLOSILO	
Plano	Referencia	Escala	N°
ESTADO MODIFICADO NN.SS. DELIMITACION DE SUELO URBANO	0314-02	S / E	PO-2
Dirección	Localidad (Provincia)		Fecha
C/ ESPINAR, Nº 4	VELLOSILO-(SEGOVIA)		FEBRERO - 2014
Promotor	Arquitecto		
SARA, JESUS Y ANA MARIA MARTIN GARCIA	TOSA ARDECON S.L.P.		

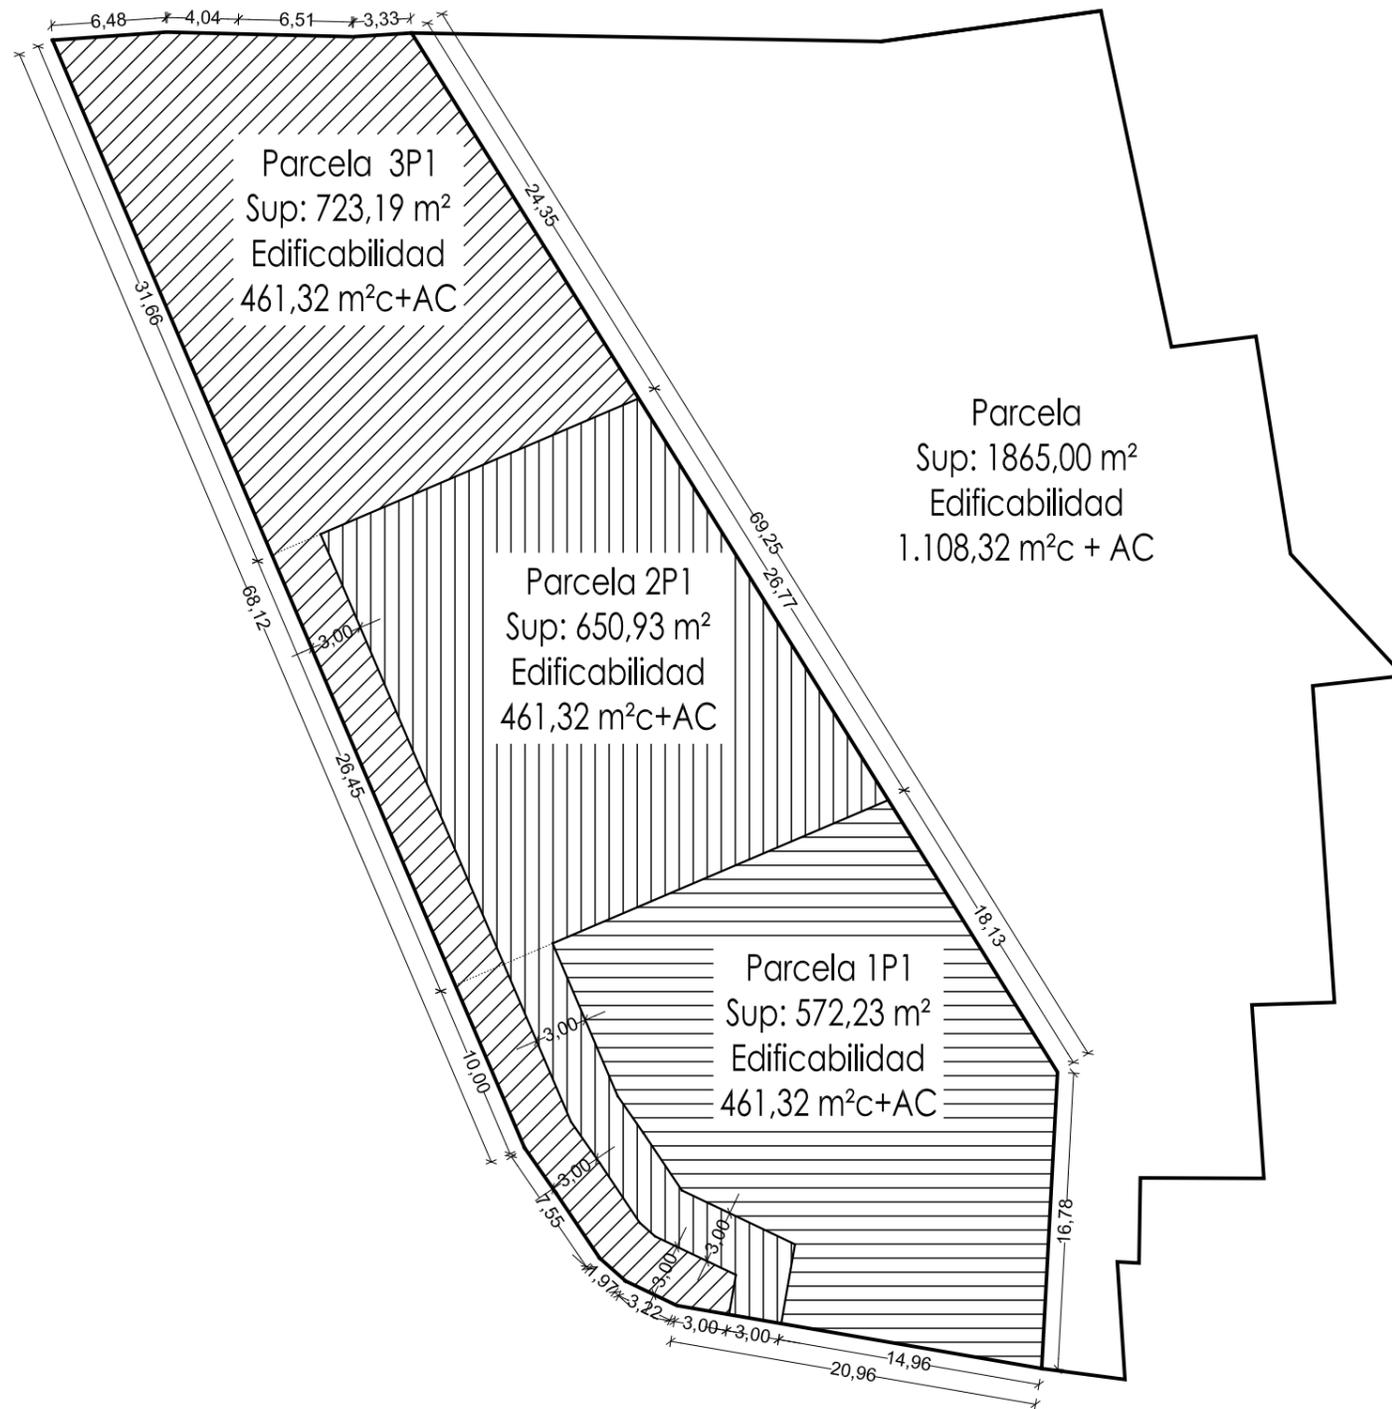

PARCELA 1
PLANTA PARCELACION

PARCELA 2

APROBACION INICIAL		MODIFICACIÓN PUNTUAL DE LAS NNSS DE SEPULVEDA.TERMINO VELLÓSILLO	
Plano	Referencia	Escala	N°
PROPUESTA PARCELACION	0314-02	1/400	PO-3
Dirección	Localidad (Provincia)		Fecha
C/ ESPINAR, N° 4	VELLOSILLO-(SEGOVIA)		FEBRERO - 2014
Promotor	Arquitecto		
SARA, JESUS Y ANA MARIA MARTIN GARCIA	TOSA ARDECON S.L.P.		