




LEYENDA

Interconexión De Fibra Óptica Zamarramala - Hontanares De Eresma

Límites Municipales

Proyecto:		INTERCONEXIÓN DE FIBRA ÓPTICA ZAMARRAMALA - HONTANARES DE ERESMA	
Plano:	SITUACIÓN	Plano Nº:	01
Propiedad:	ASTEIO RED NEUTRA S.L		
Propiedad:	GESTIONIZA INFRAESTRUCTURAS S.L		
Fecha:	MARZO 2024	Escala:	1/10000



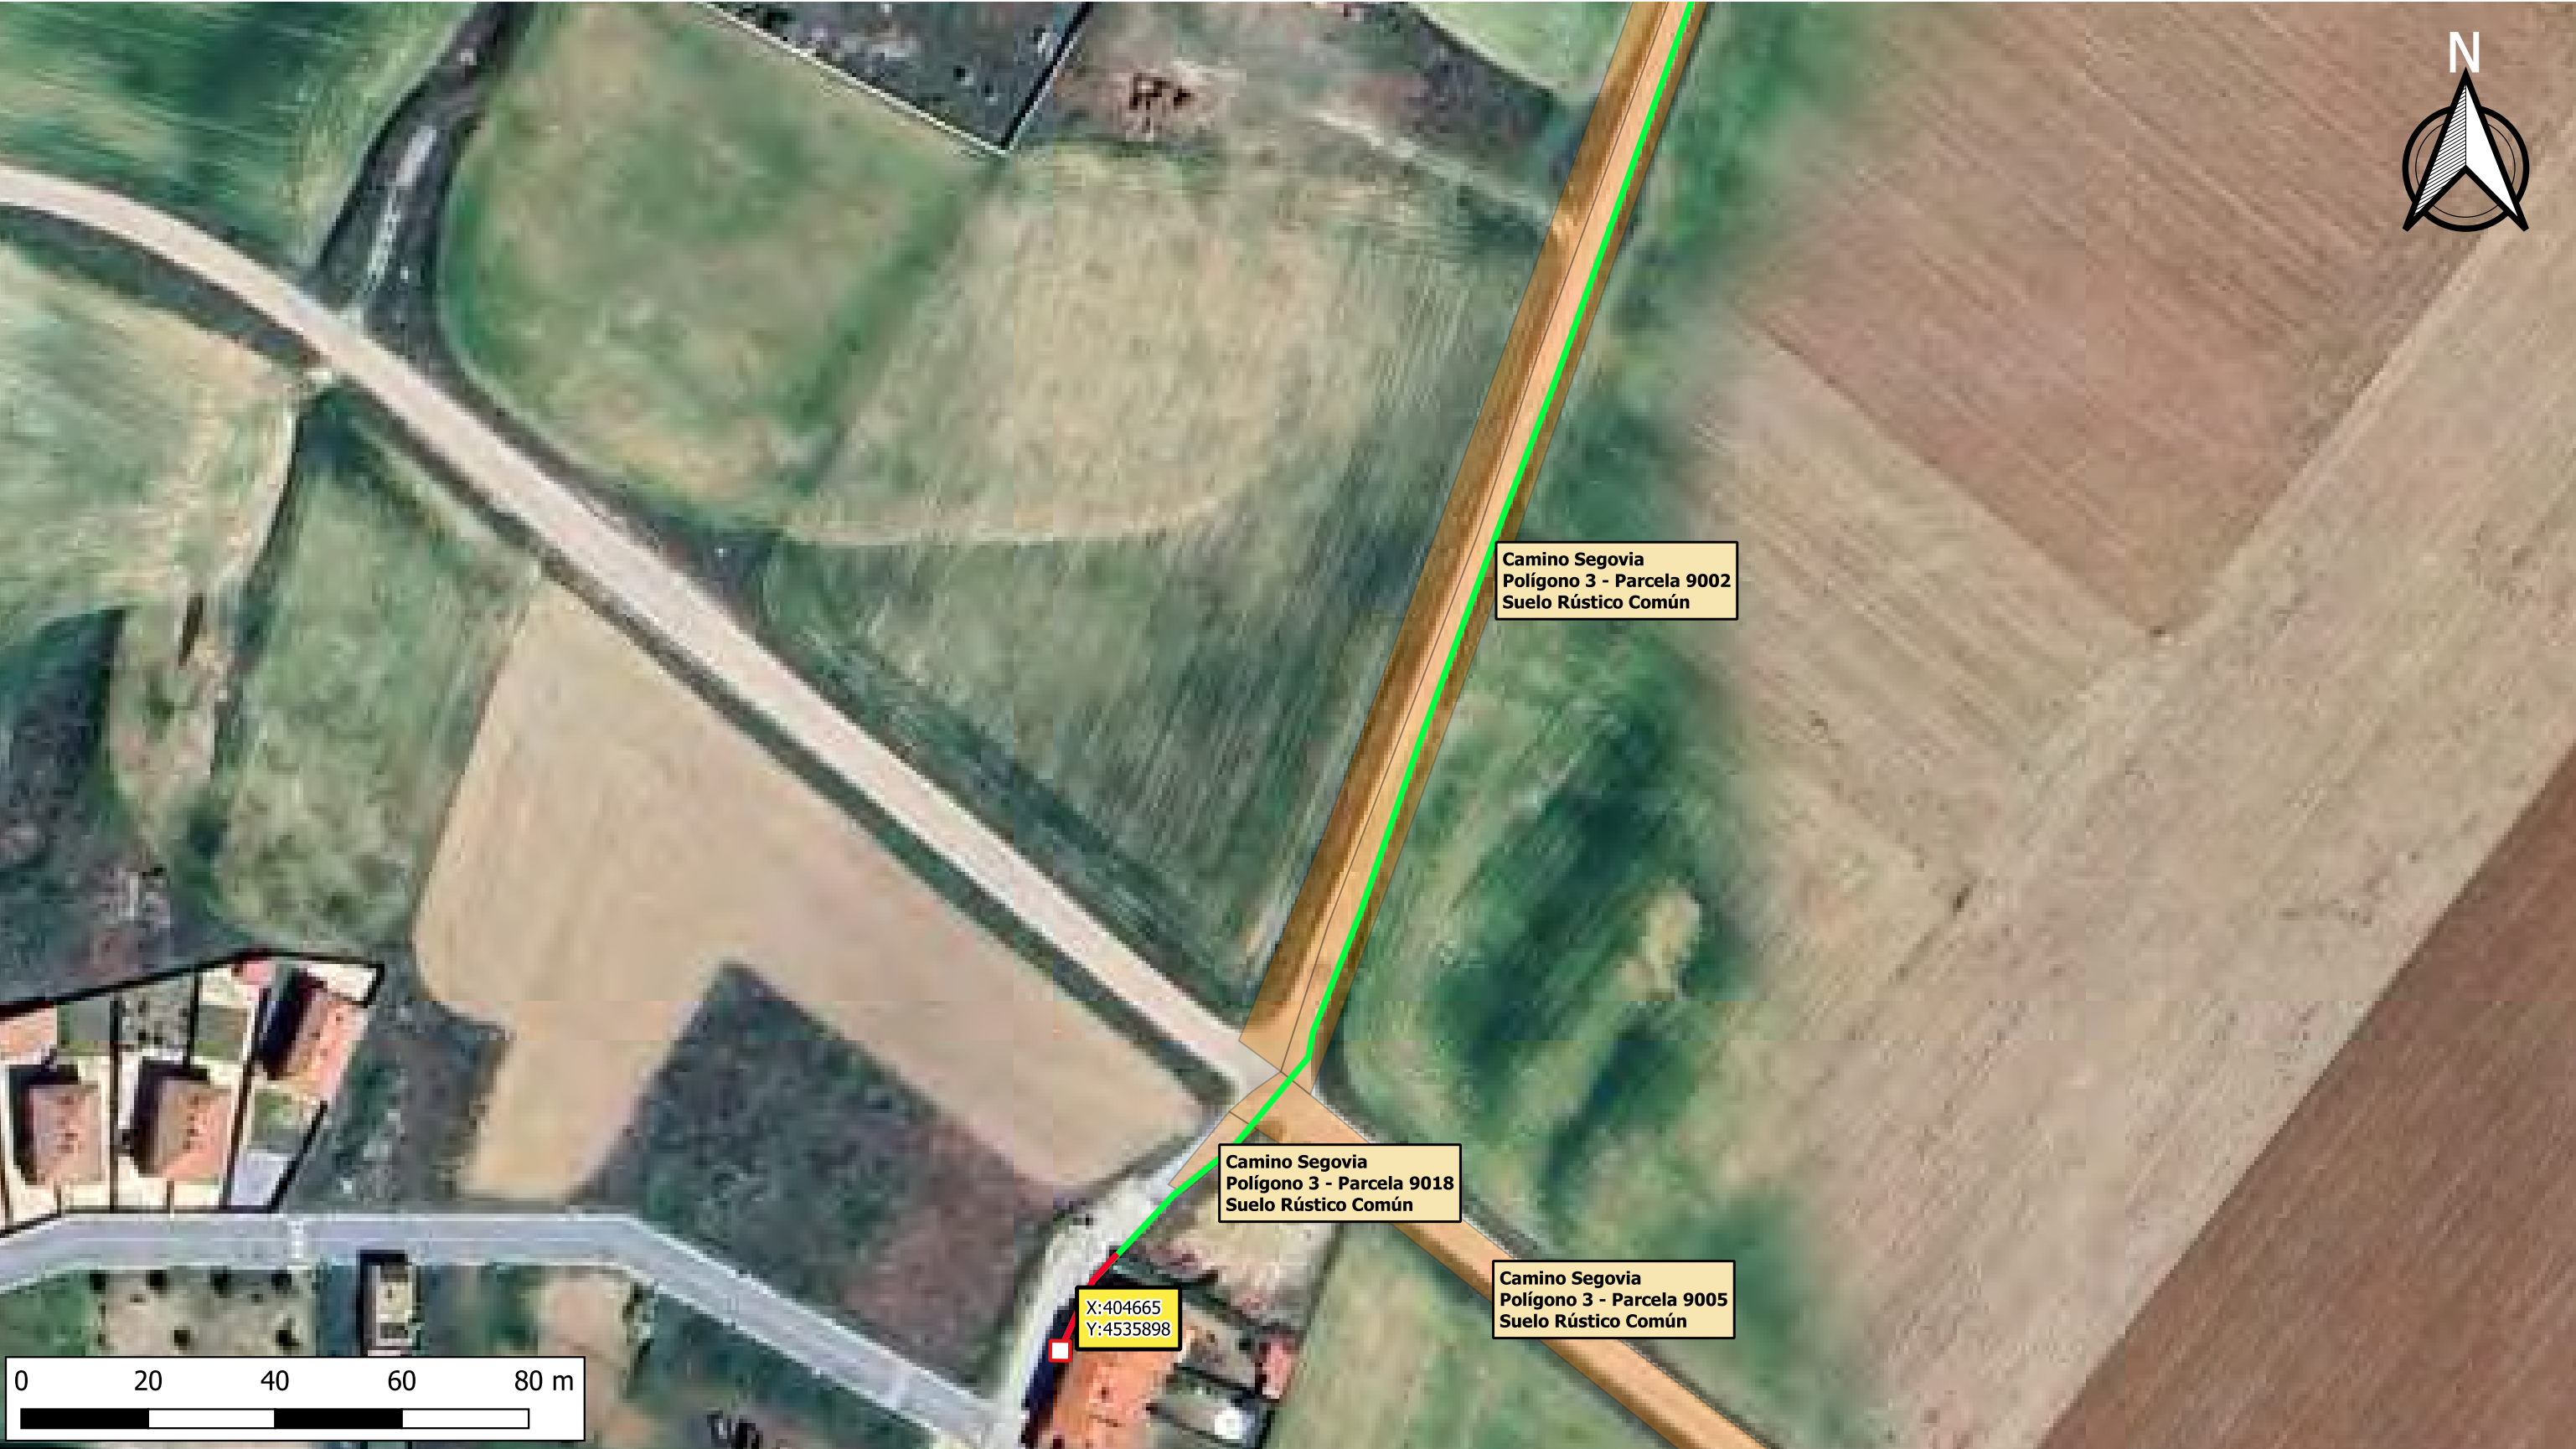

LEYENDA	
	Interconexión De Fibra Óptica Zamarramala - Hontanares De Eresma
	Microzanja sobre pavimentado 10 cm. ancho x30. Profundidad
	Parcelas Catastrales Término Municipal Segovia
	Arquetas De Telefónica Existentes
	Puntos De Conexión

Proyecto:		INTERCONEXIÓN DE FIBRA ÓPTICA ZAMARRAMALA - HONTANARES DE ERESMA	
Plano:		EMPLAZAMIENTO	Plano N°: 02
Propiedad:		ASTEOR RED NEUTRA S.L	
Propiedad:		GESTIONIZA INFRAESTRUCTURAS S.L	
Fecha:		MARZO 2024	Escala: 1/1000



LEYENDA Interconexión De Fibra Óptica Zamarramala - Hontanares De Eresma Parcelas Catastrales Término Municipal Segovia		Proyecto: INTERCONEXIÓN DE FIBRA ÓPTICA ZAMARRAMALA - HONTANARES DE ERESMA	
		Plano: EMPLAZAMIENTO	Plano N°: 03
		Propiedad: ASTEOR RED NEUTRA S.L	asteo G GESTIONIZA
		Propiedad: GESTIONIZA INFRAESTRUCTURAS S.L	
		Fecha: MARZO 2024	
		Escala: 1/1000	



LEYENDA

- Interconexión De Fibra Óptica Zamarramala - Hontanares De Eresma
- Parcelas Catastrales Término Municipal Segovia

Proyecto:		INTERCONEXIÓN DE FIBRA ÓPTICA ZAMARRAMALA - HONTANARES DE ERESMA	
Plano:	EMPLAZAMIENTO	Plano N°:	04
Propiedad:	ASTEOR RED NEUTRA S.L		
Propiedad:	GESTIONIZA INFRAESTRUCTURAS S.L		
Fecha:	MARZO 2024	Escala:	1/1000





LEYENDA


Interconexión De Fibra Óptica Zamarramala - Hontanares De Eresma

Parcelas Catastrales Término Municipal Segovia

Puntos De Conexión

Proyecto: INTERCONEXIÓN DE FIBRA ÓPTICA ZAMARRAMALA - HONTANARES DE ERESMA		
Plano:	EMPLAZAMIENTO	Plano N°: 05
Propiedad:	ASTEO RED NEUTRA S.L	
Propiedad:	GESTIONIZA INFRAESTRUCTURAS S.L	
Fecha:	MARZO 2024	Escala: 1/1000



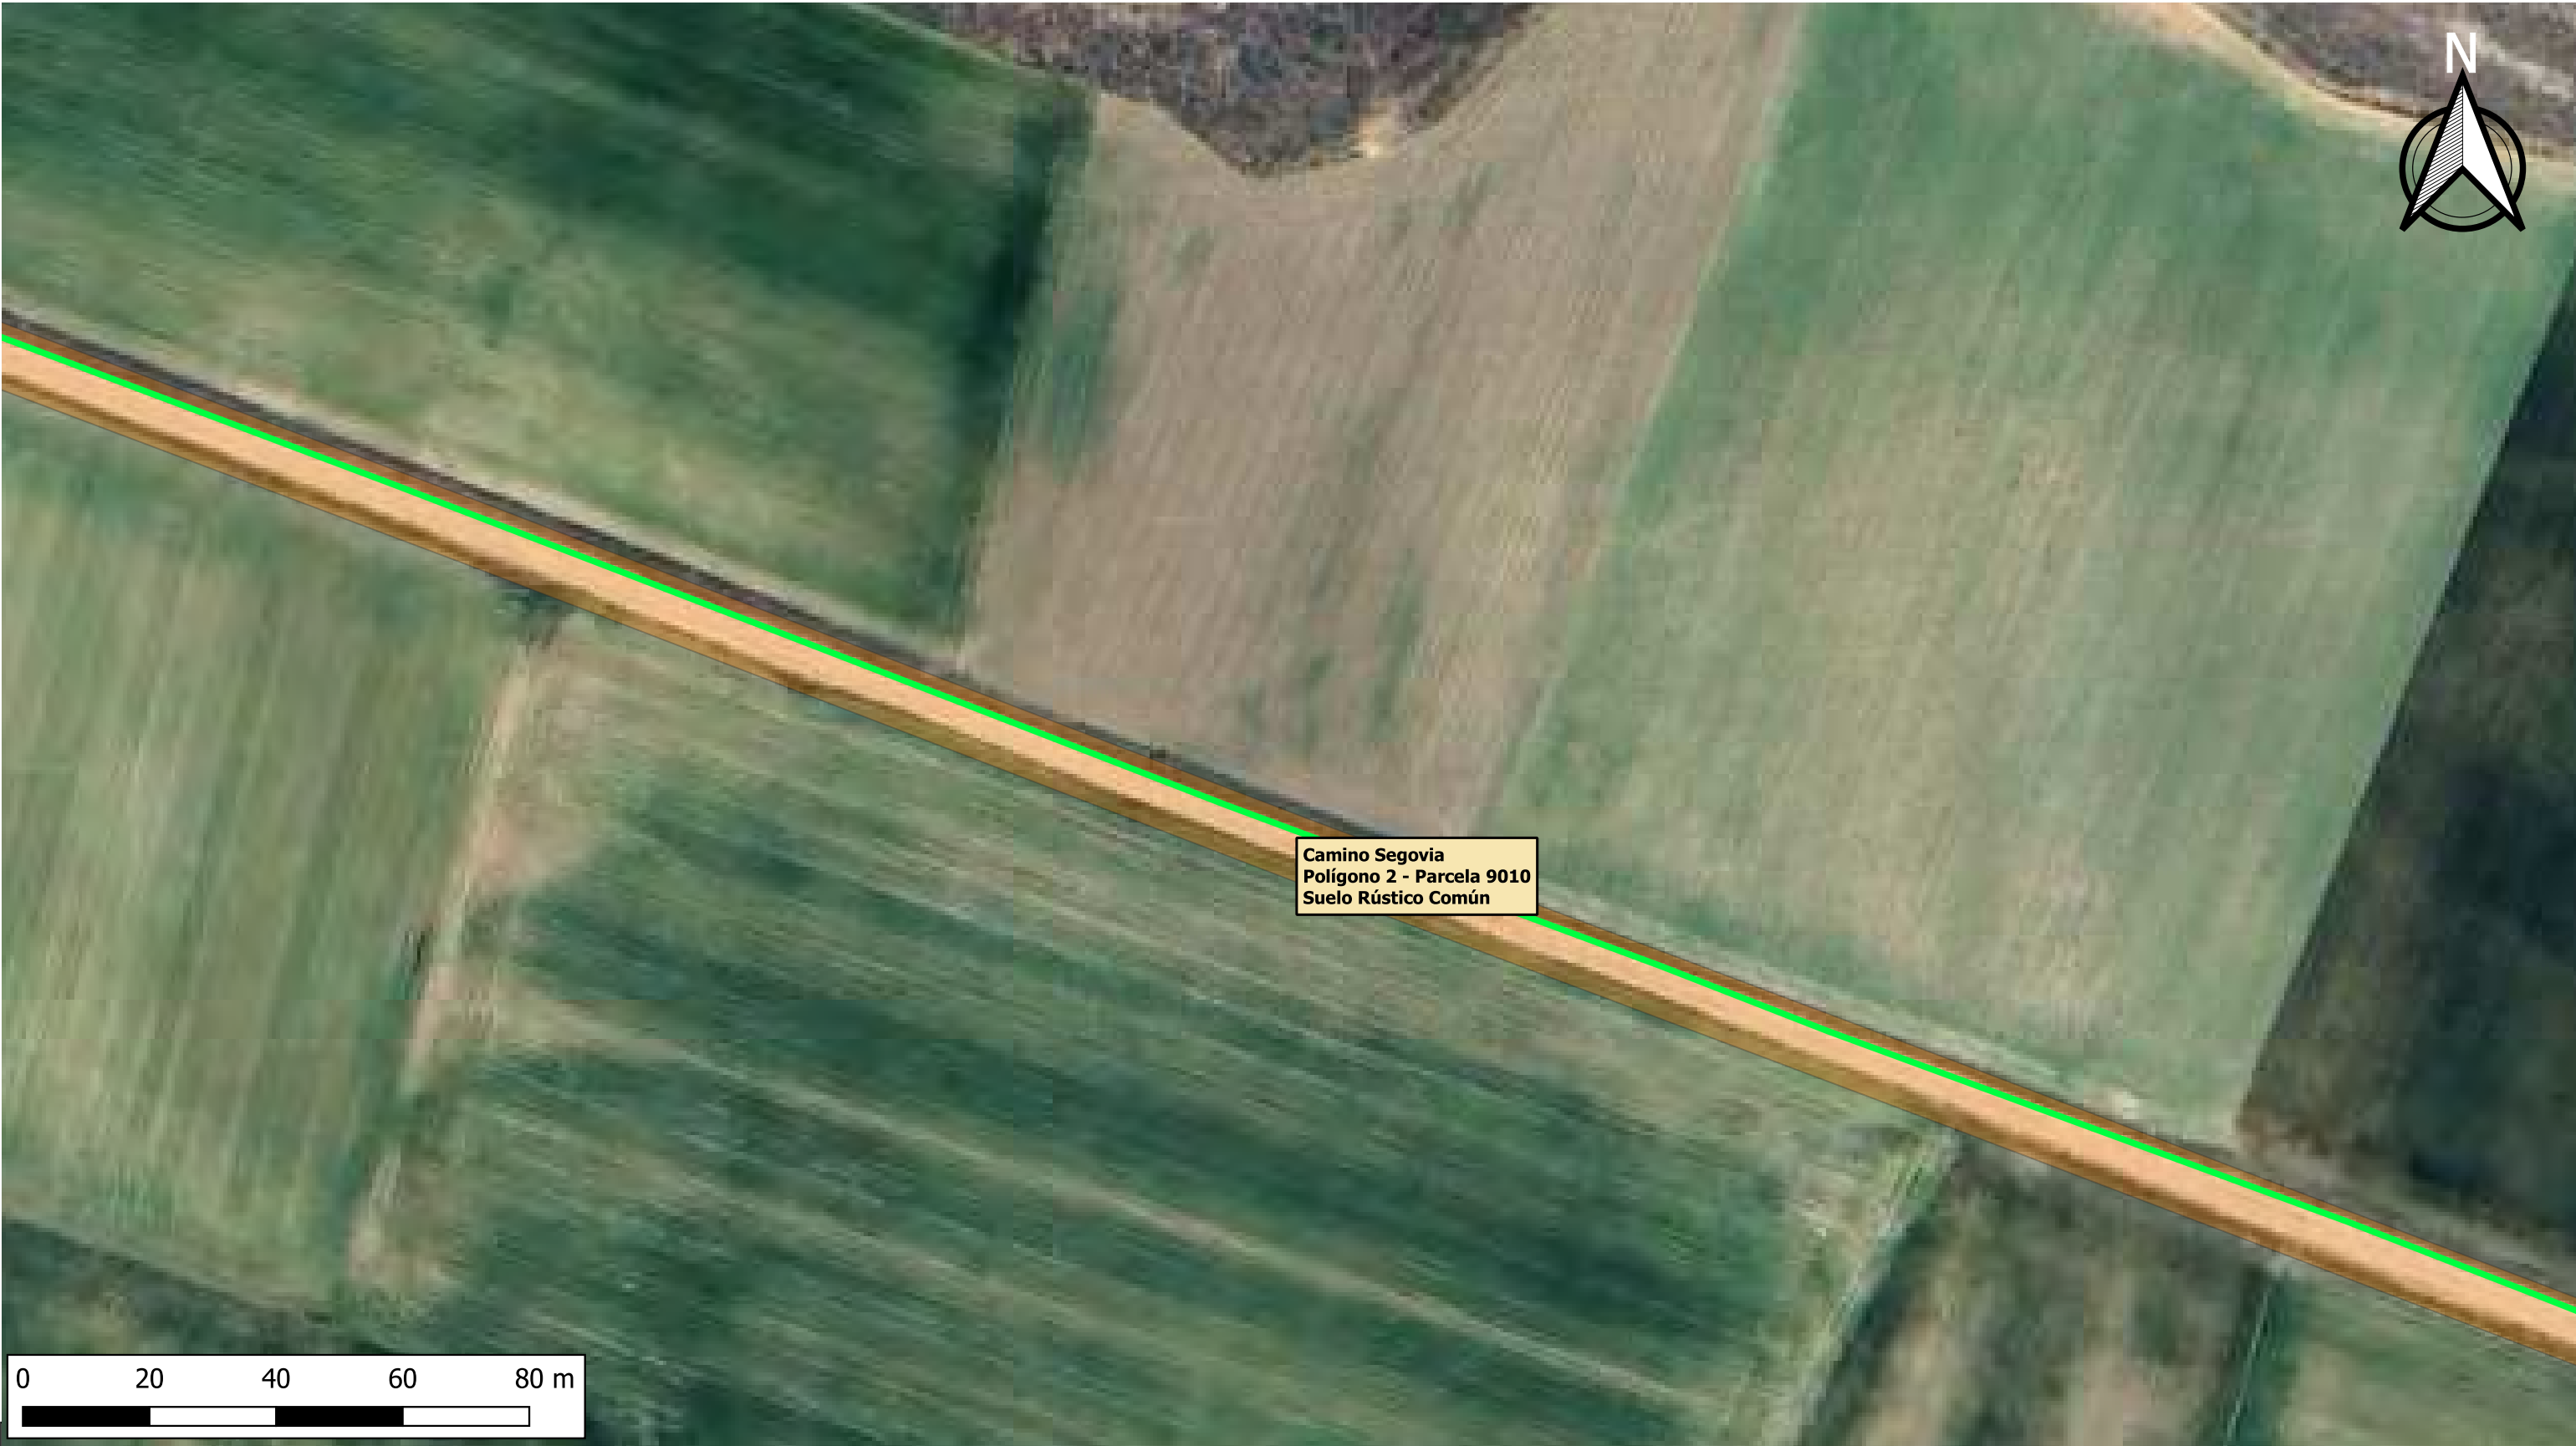

LEYENDA	
	Interconexión De Fibra Óptica Zamarramala - Hontanares De Eresma
	Parcelas Catastrales Término Municipal Segovia

Proyecto:		INTERCONEXIÓN DE FIBRA ÓPTICA ZAMARRAMALA - HONTANARES DE ERESMA	
Plano:	EMPLAZAMIENTO	Plano N°:	06
Propiedad:	ASTEOD RED NEUTRA S.L		
Propiedad:	GESTIONIZA INFRAESTRUCTURAS S.L		
Fecha:	MARZO 2024	Escala:	1/1000






LEYENDA	
	Interconexión De Fibra Óptica Zamarramala - Hontanares De Eresma
	Perforación Horizontal Dirigida
	Parcelas Catastrales Término Municipal Segovia
	Puntos De Conexión

Proyecto:		INTERCONEXIÓN DE FIBRA ÓPTICA ZAMARRAMALA - HONTANARES DE ERESMA	
Plano:	EMPLAZAMIENTO	Plano N°:	07
Propiedad:	ASTEOR RED NEUTRA S.L		
Propiedad:	GESTIONIZA INFRAESTRUCTURAS S.L		
Fecha:	MARZO 2024	Escala:	1/1000



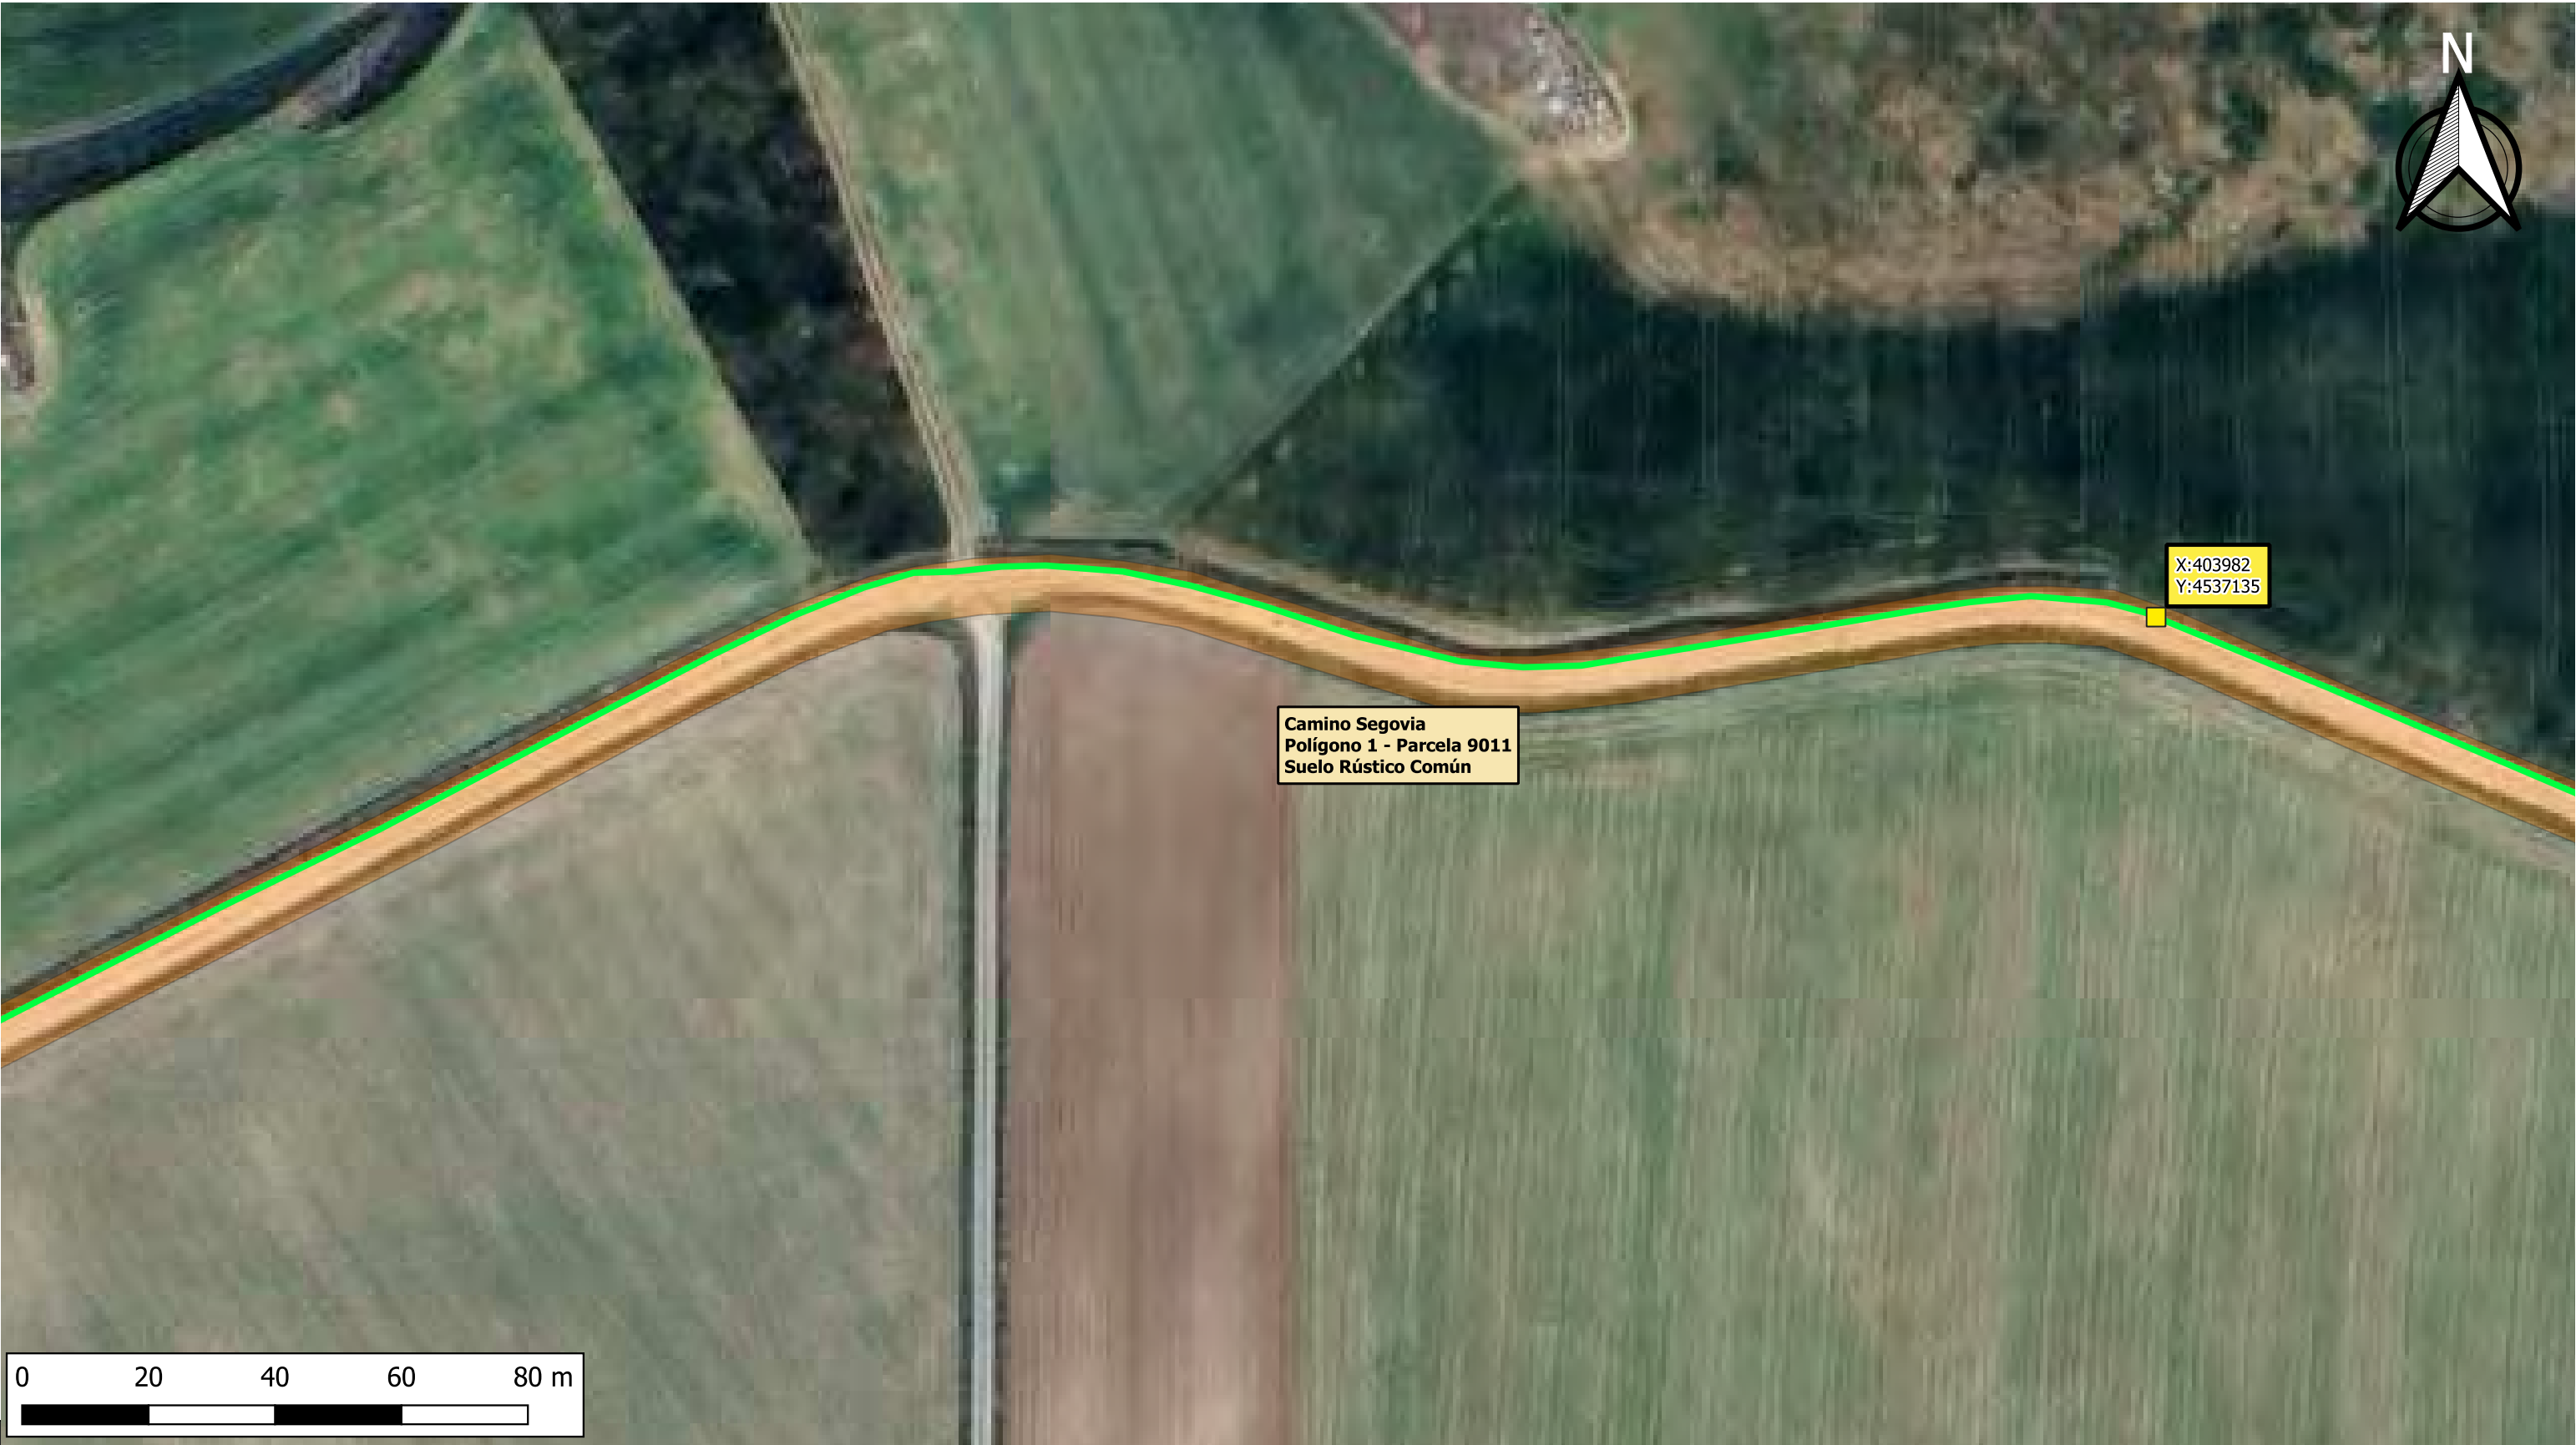

LEYENDA Interconexión De Fibra Óptica Zamarramala - Hontanares De Eresma Parcelas Catastrales Término Municipal Segovia Puntos De Conexión		Proyecto: INTERCONEXIÓN DE FIBRA ÓPTICA ZAMARRAMALA - HONTANARES DE ERESMA	
		Plano: EMPLAZAMIENTO	Plano Nº: 08
		Propiedad: ASTEO RED NEUTRA S.L	ASTEO GESTIONIZA
		Propiedad: GESTIONIZA INFRAESTRUCTURAS S.L	
		Fecha: MARZO 2024	Escala: 1/1000



LEYENDA	
	Interconexión De Fibra Óptica Zamarramala - Hontanares De Eresma
	Parcelas Catastrales Término Municipal Segovia

--	--

Proyecto:		INTERCONEXIÓN DE FIBRA ÓPTICA ZAMARRAMALA - HONTANARES DE ERESMA	
Plano:	EMPLAZAMIENTO	Plano N°:	09
Propiedad:	ASTEOR RED NEUTRA S.L		
Propiedad:	GESTIONIZA INFRAESTRUCTURAS S.L		
Fecha:	MARZO 2024	Escala:	1/1000






LEYENDA	
	Interconexión De Fibra Óptica Zamarramala - Hontanares De Eresma
	Límites Municipales
	Parcelas Catastrales Término Municipal Segovia
	Parcelas Catastrales Término Municipal Valseca
	Puntos De Conexión

Proyecto:		INTERCONEXIÓN DE FIBRA ÓPTICA ZAMARRAMALA - HONTANARES DE ERESMA	
Plano:		EMPLAZAMIENTO	Plano Nº: 10
Propiedad:		ASTEOR RED NEUTRA S.L	
Propiedad:		GESTIONIZA INFRAESTRUCTURAS S.L	
Fecha:		MARZO 2024	Escala: 1/1000






Camino Valseca
Polígono 10 - Parcela 9007
Suelo Rústico Común

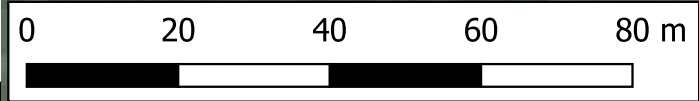


LEYENDA

- Interconexión De Fibra Óptica Zamarramala - Hontanares De Eresma
- Parcelas Catastrales Término Municipal Valseca

Proyecto:		INTERCONEXIÓN DE FIBRA ÓPTICA ZAMARRAMALA - HONTANARES DE ERESMA	
Plano:	EMPLAZAMIENTO	Plano N°:	11
Propiedad:	ASTEIO RED NEUTRA S.L		
Propiedad:	GESTIONIZA INFRAESTRUCTURAS S.L		
Fecha:	MARZO 2024	Escala:	1/1000

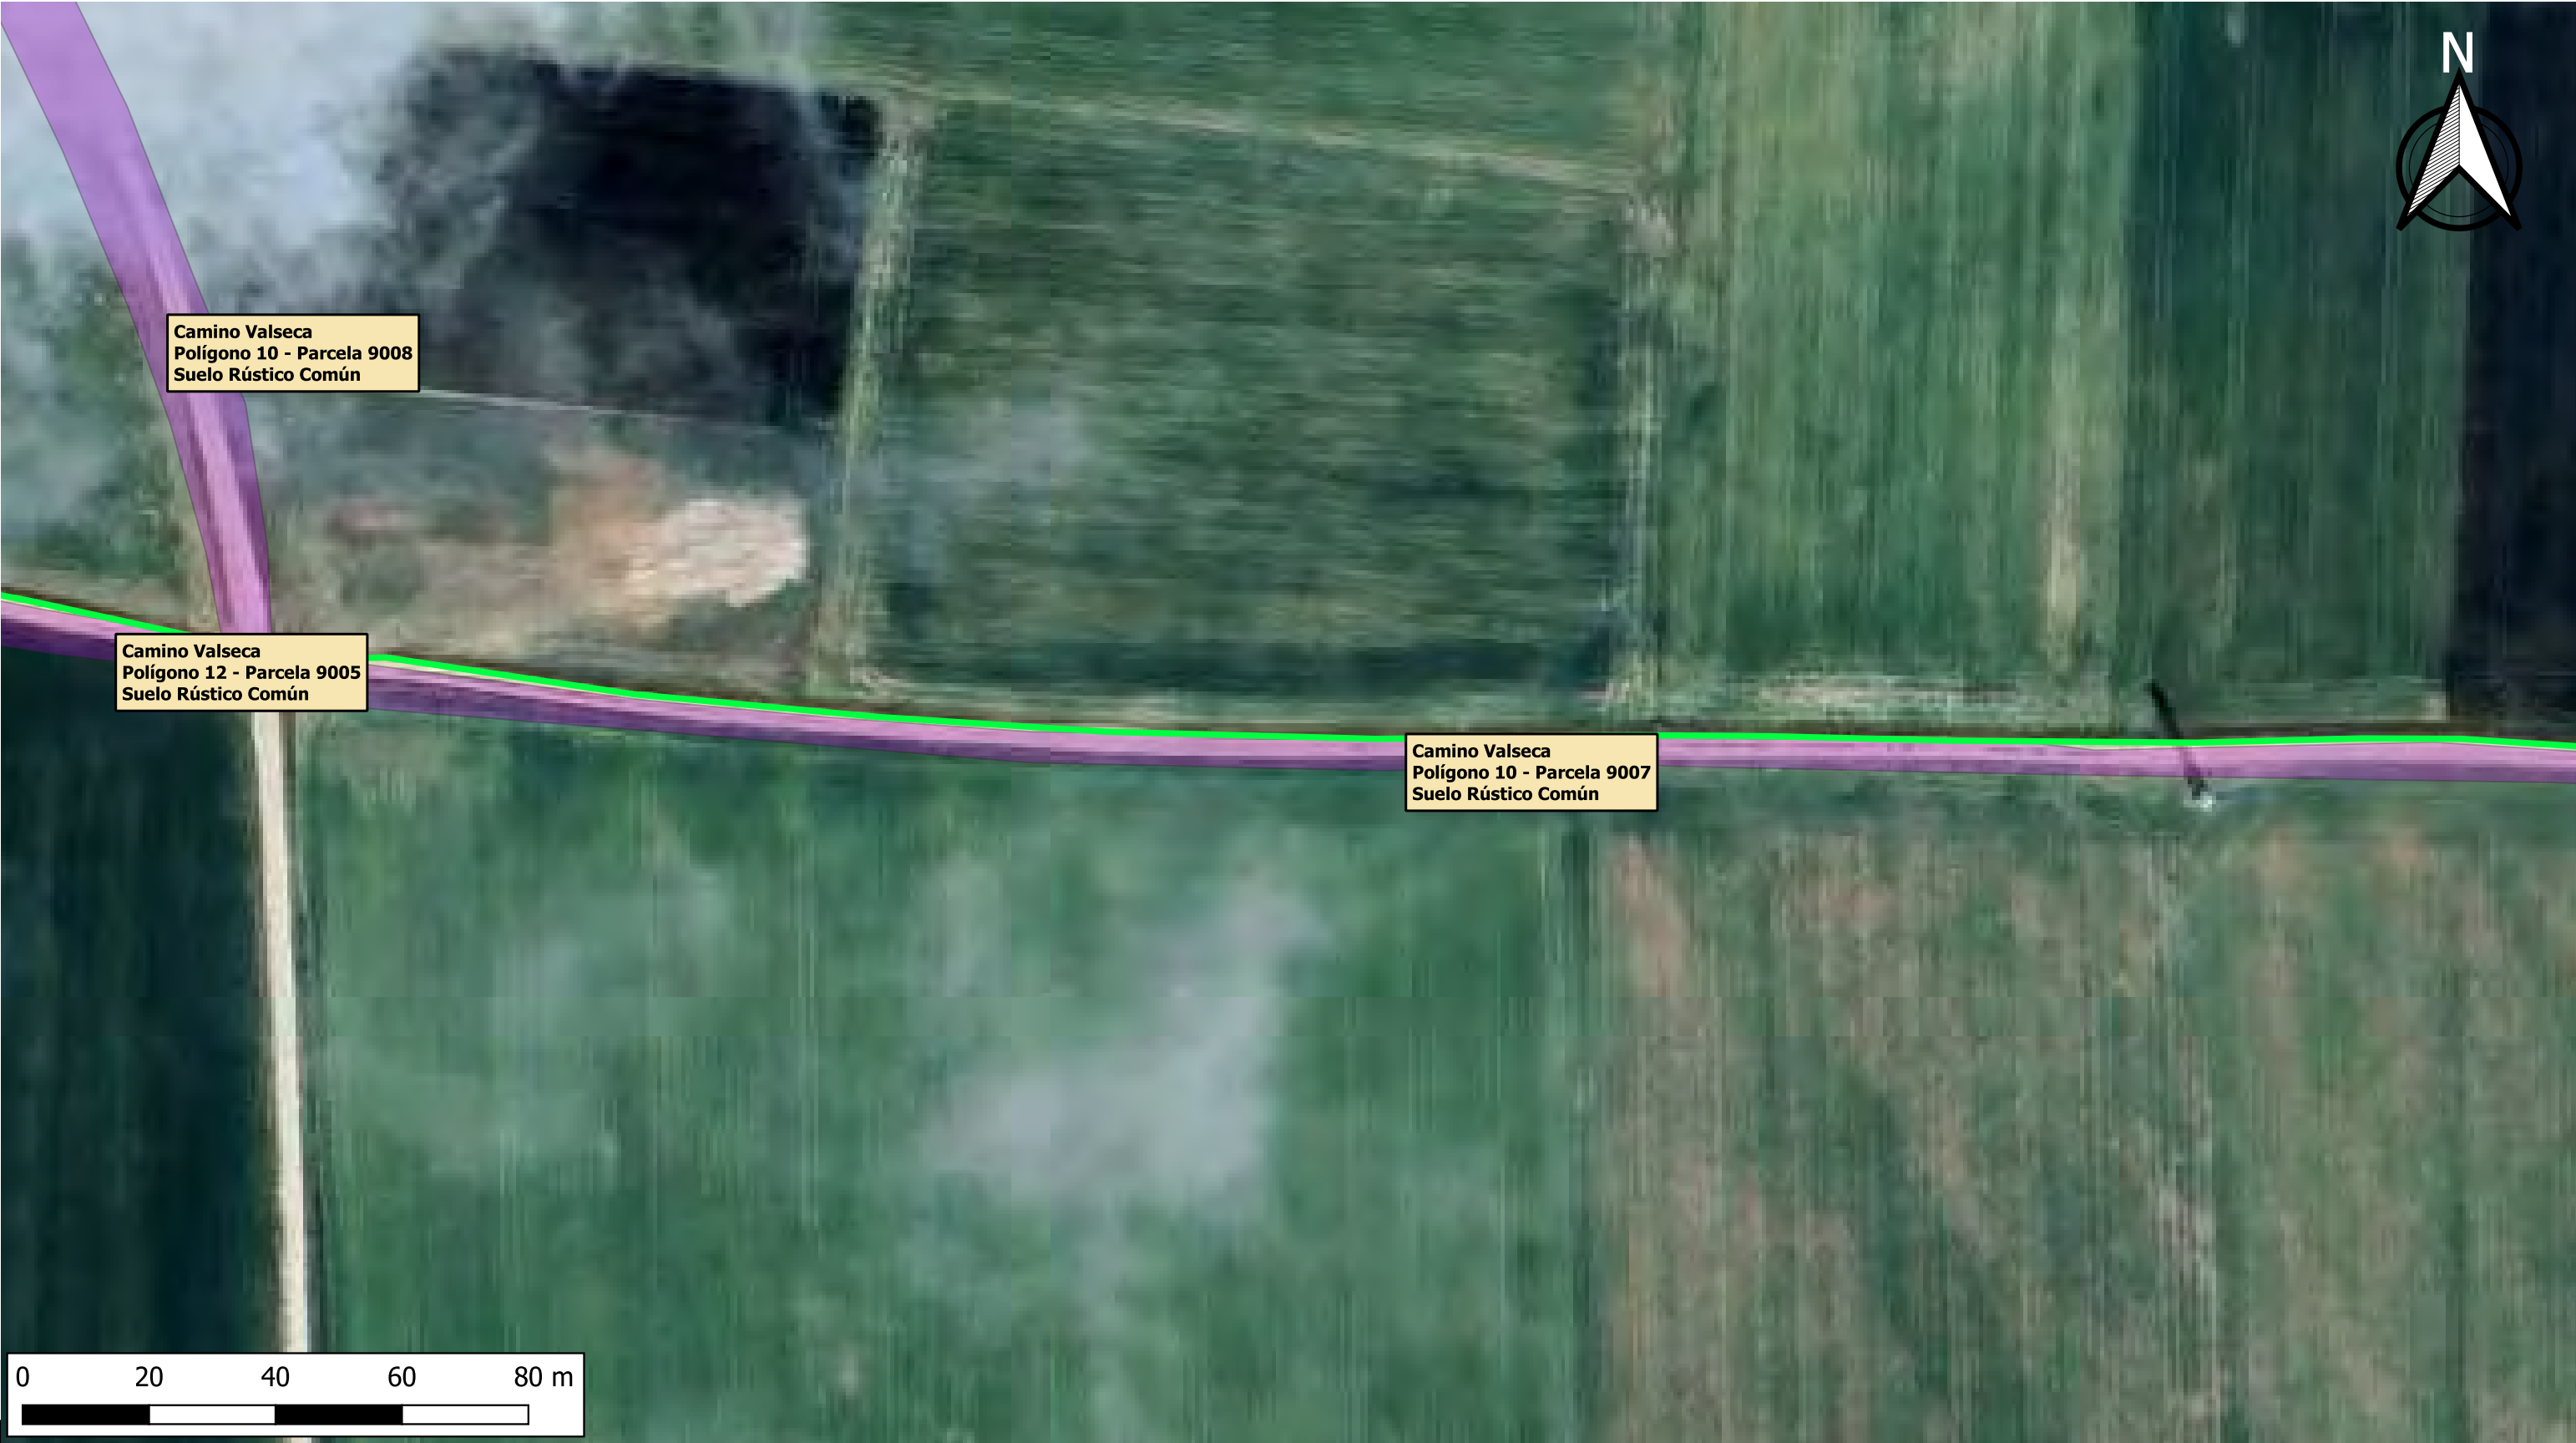

LEYENDA Interconexión De Fibra Óptica Zamarramala - Hontanares De Eresma Parcelas Catastrales Término Municipal Valseca		Proyecto: INTERCONEXIÓN DE FIBRA ÓPTICA ZAMARRAMALA - HONTANARES DE ERESMA	
		Plano: EMPLAZAMIENTO	Plano N°: 12
		Propiedad: ASTEO RED NEUTRA S.L	asteo G GESTIONIZA
		Propiedad: GESTIONIZA INFRAESTRUCTURAS S.L	
Fecha: MARZO 2024	Escala: 1/1000		

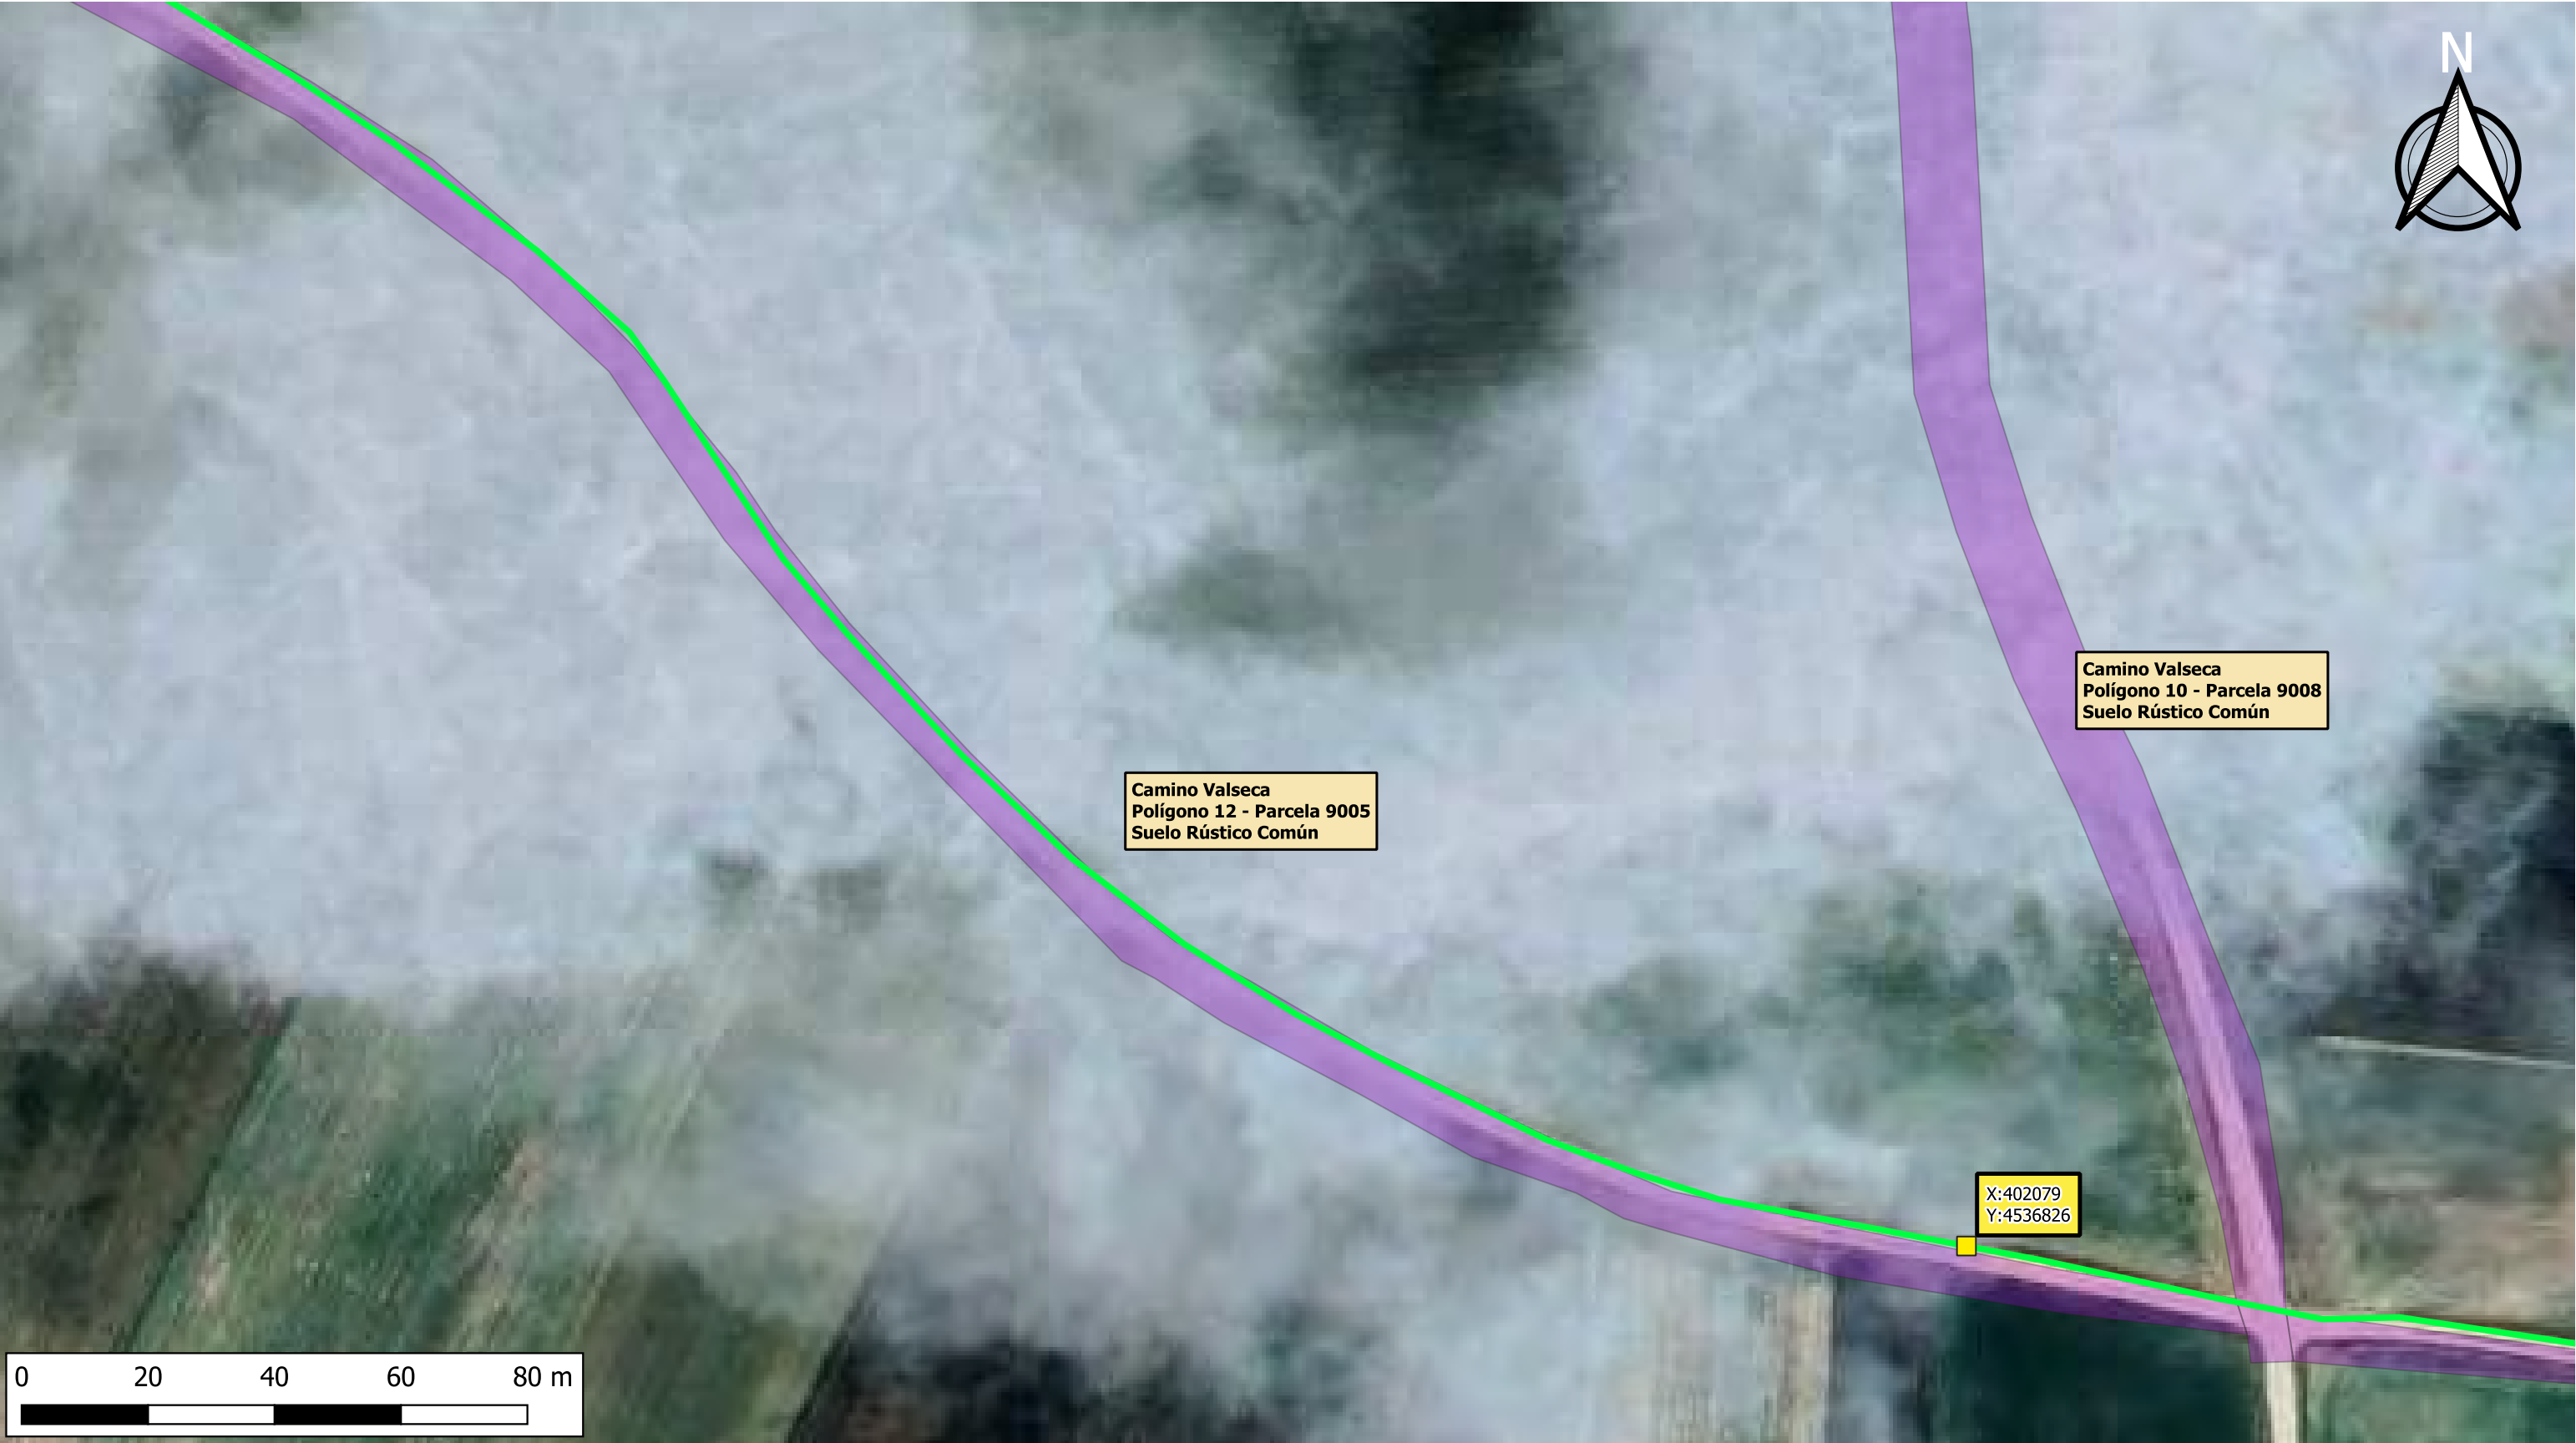

LEYENDA


- Interconexión De Fibra Óptica Zamarramala - Hontanares De Eresma
- Parcelas Catastrales Término Municipal Valseca
- Puntos De Conexión

Proyecto:		INTERCONEXIÓN DE FIBRA ÓPTICA ZAMARRAMALA - HONTANARES DE ERESMA	
Plano:	EMPLAZAMIENTO	Plano N°:	13
Propiedad:		ASTEOR RED NEUTRA S.L	
Propiedad:		GESTIONIZA INFRAESTRUCTURAS S.L	
Fecha:	MARZO 2024	Escala:	1/1000





Camino Valseca
Polígono 12 - Parcela 9005
Suelo Rústico Común

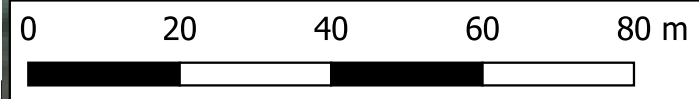


LEYENDA

-  Interconexión De Fibra Óptica Zamarramala - Hontanares De Eresma
-  Parcelas Catastrales Término Municipal Valseca

Proyecto:		INTERCONEXIÓN DE FIBRA ÓPTICA ZAMARRAMALA - HONTANARES DE ERESMA	
Plano:		EMPLAZAMIENTO	Plano N°: 14
Propiedad:		ASTEOR RED NEUTRA S.L	
Propiedad:		GESTIONIZA INFRAESTRUCTURAS S.L	
Fecha:		MARZO 2024	Escala: 1/1000



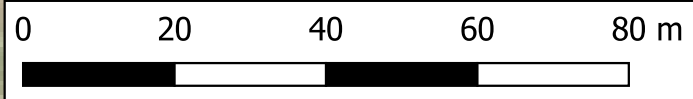


LEYENDA

-  Interconexión De Fibra Óptica Zamarramala - Hontanares De Eresma
-  Parcelas Catastrales Término Municipal Valseca
-  Puntos De Conexión

Proyecto: INTERCONEXIÓN DE FIBRA ÓPTICA ZAMARRAMALA - HONTANARES DE ERESMA		
Plano:	EMPLAZAMIENTO	Plano N°: 15
Propiedad:	ASTEOR RED NEUTRA S.L	
Propiedad:	GESTIONIZA INFRAESTRUCTURAS S.L	
Fecha:	MARZO 2024	Escala: 1/1000





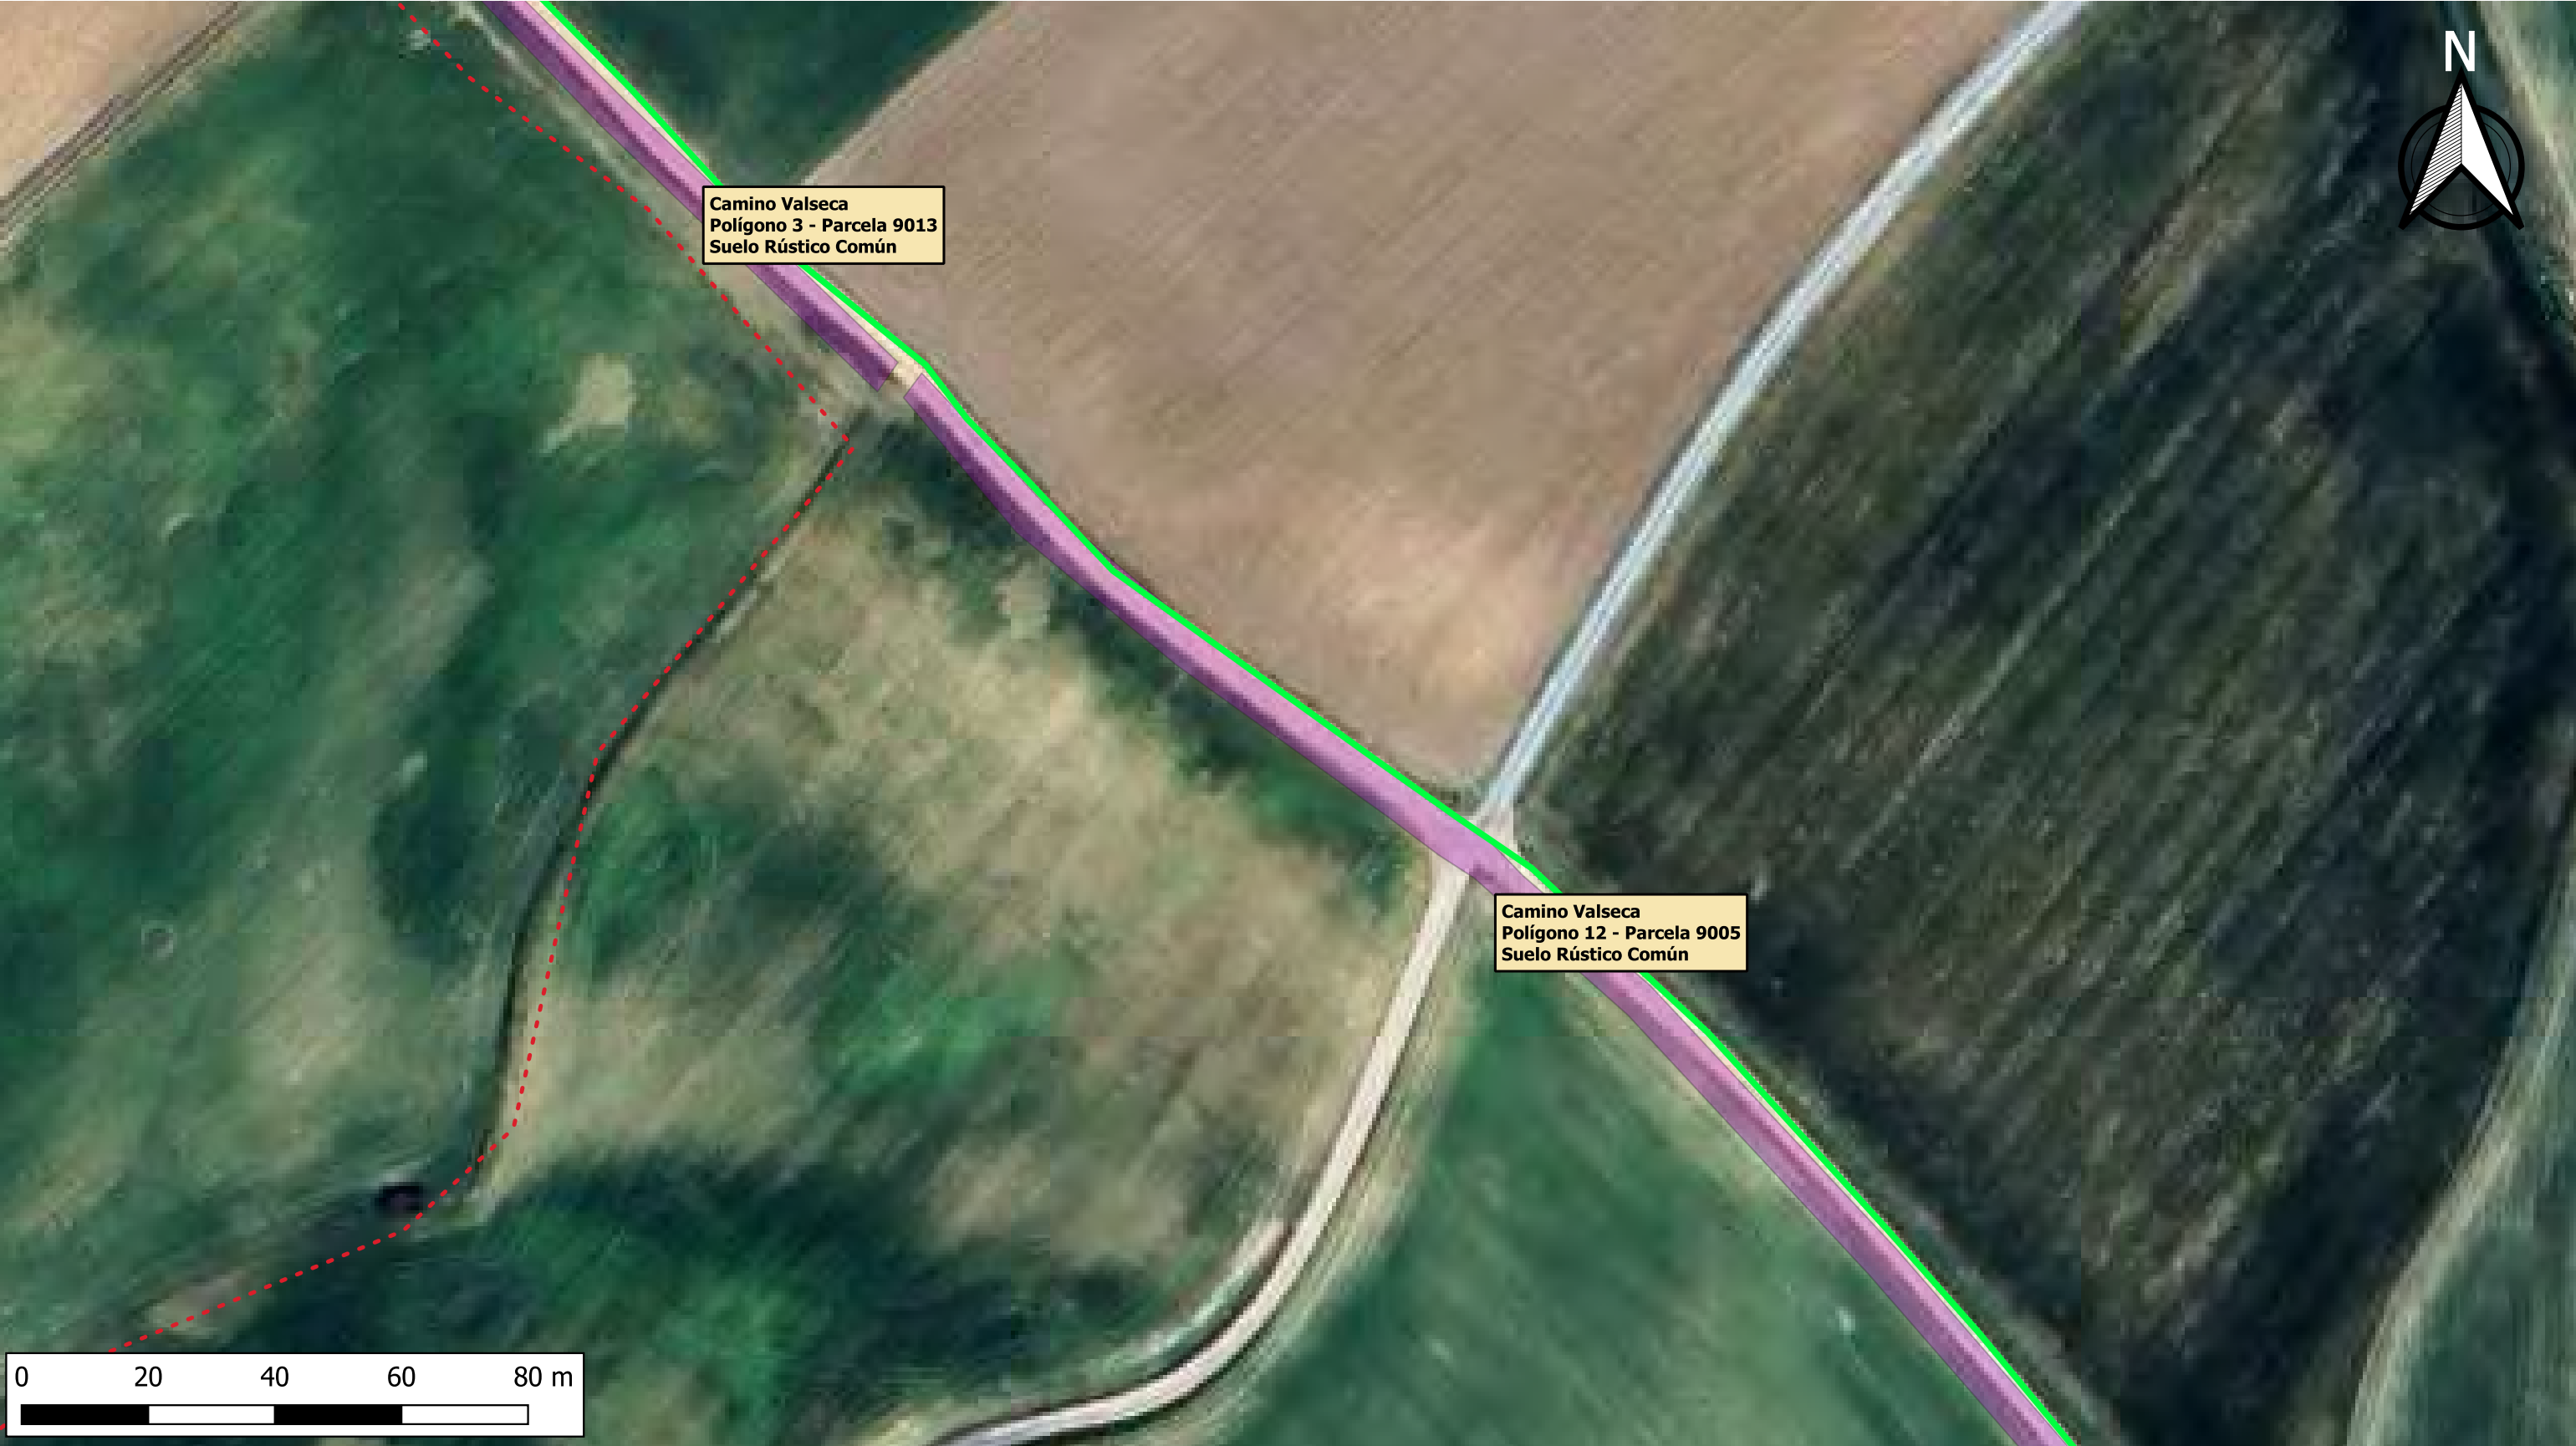

LEYENDA	
	Interconexión De Fibra Óptica Zamarramala - Hontanares De Eresma
	Límites Municipales
	Parcelas Catastrales Término Municipal Valseca

Proyecto:		INTERCONEXIÓN DE FIBRA ÓPTICA ZAMARRAMALA - HONTANARES DE ERESMA	
Plano:		EMPLAZAMIENTO	Plano N°: 16
Propiedad:		ASTEOR RED NEUTRA S.L	
Propiedad:		GESTIONIZA INFRAESTRUCTURAS S.L	
Fecha:		MARZO 2024	Escala: 1/1000



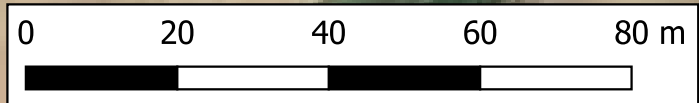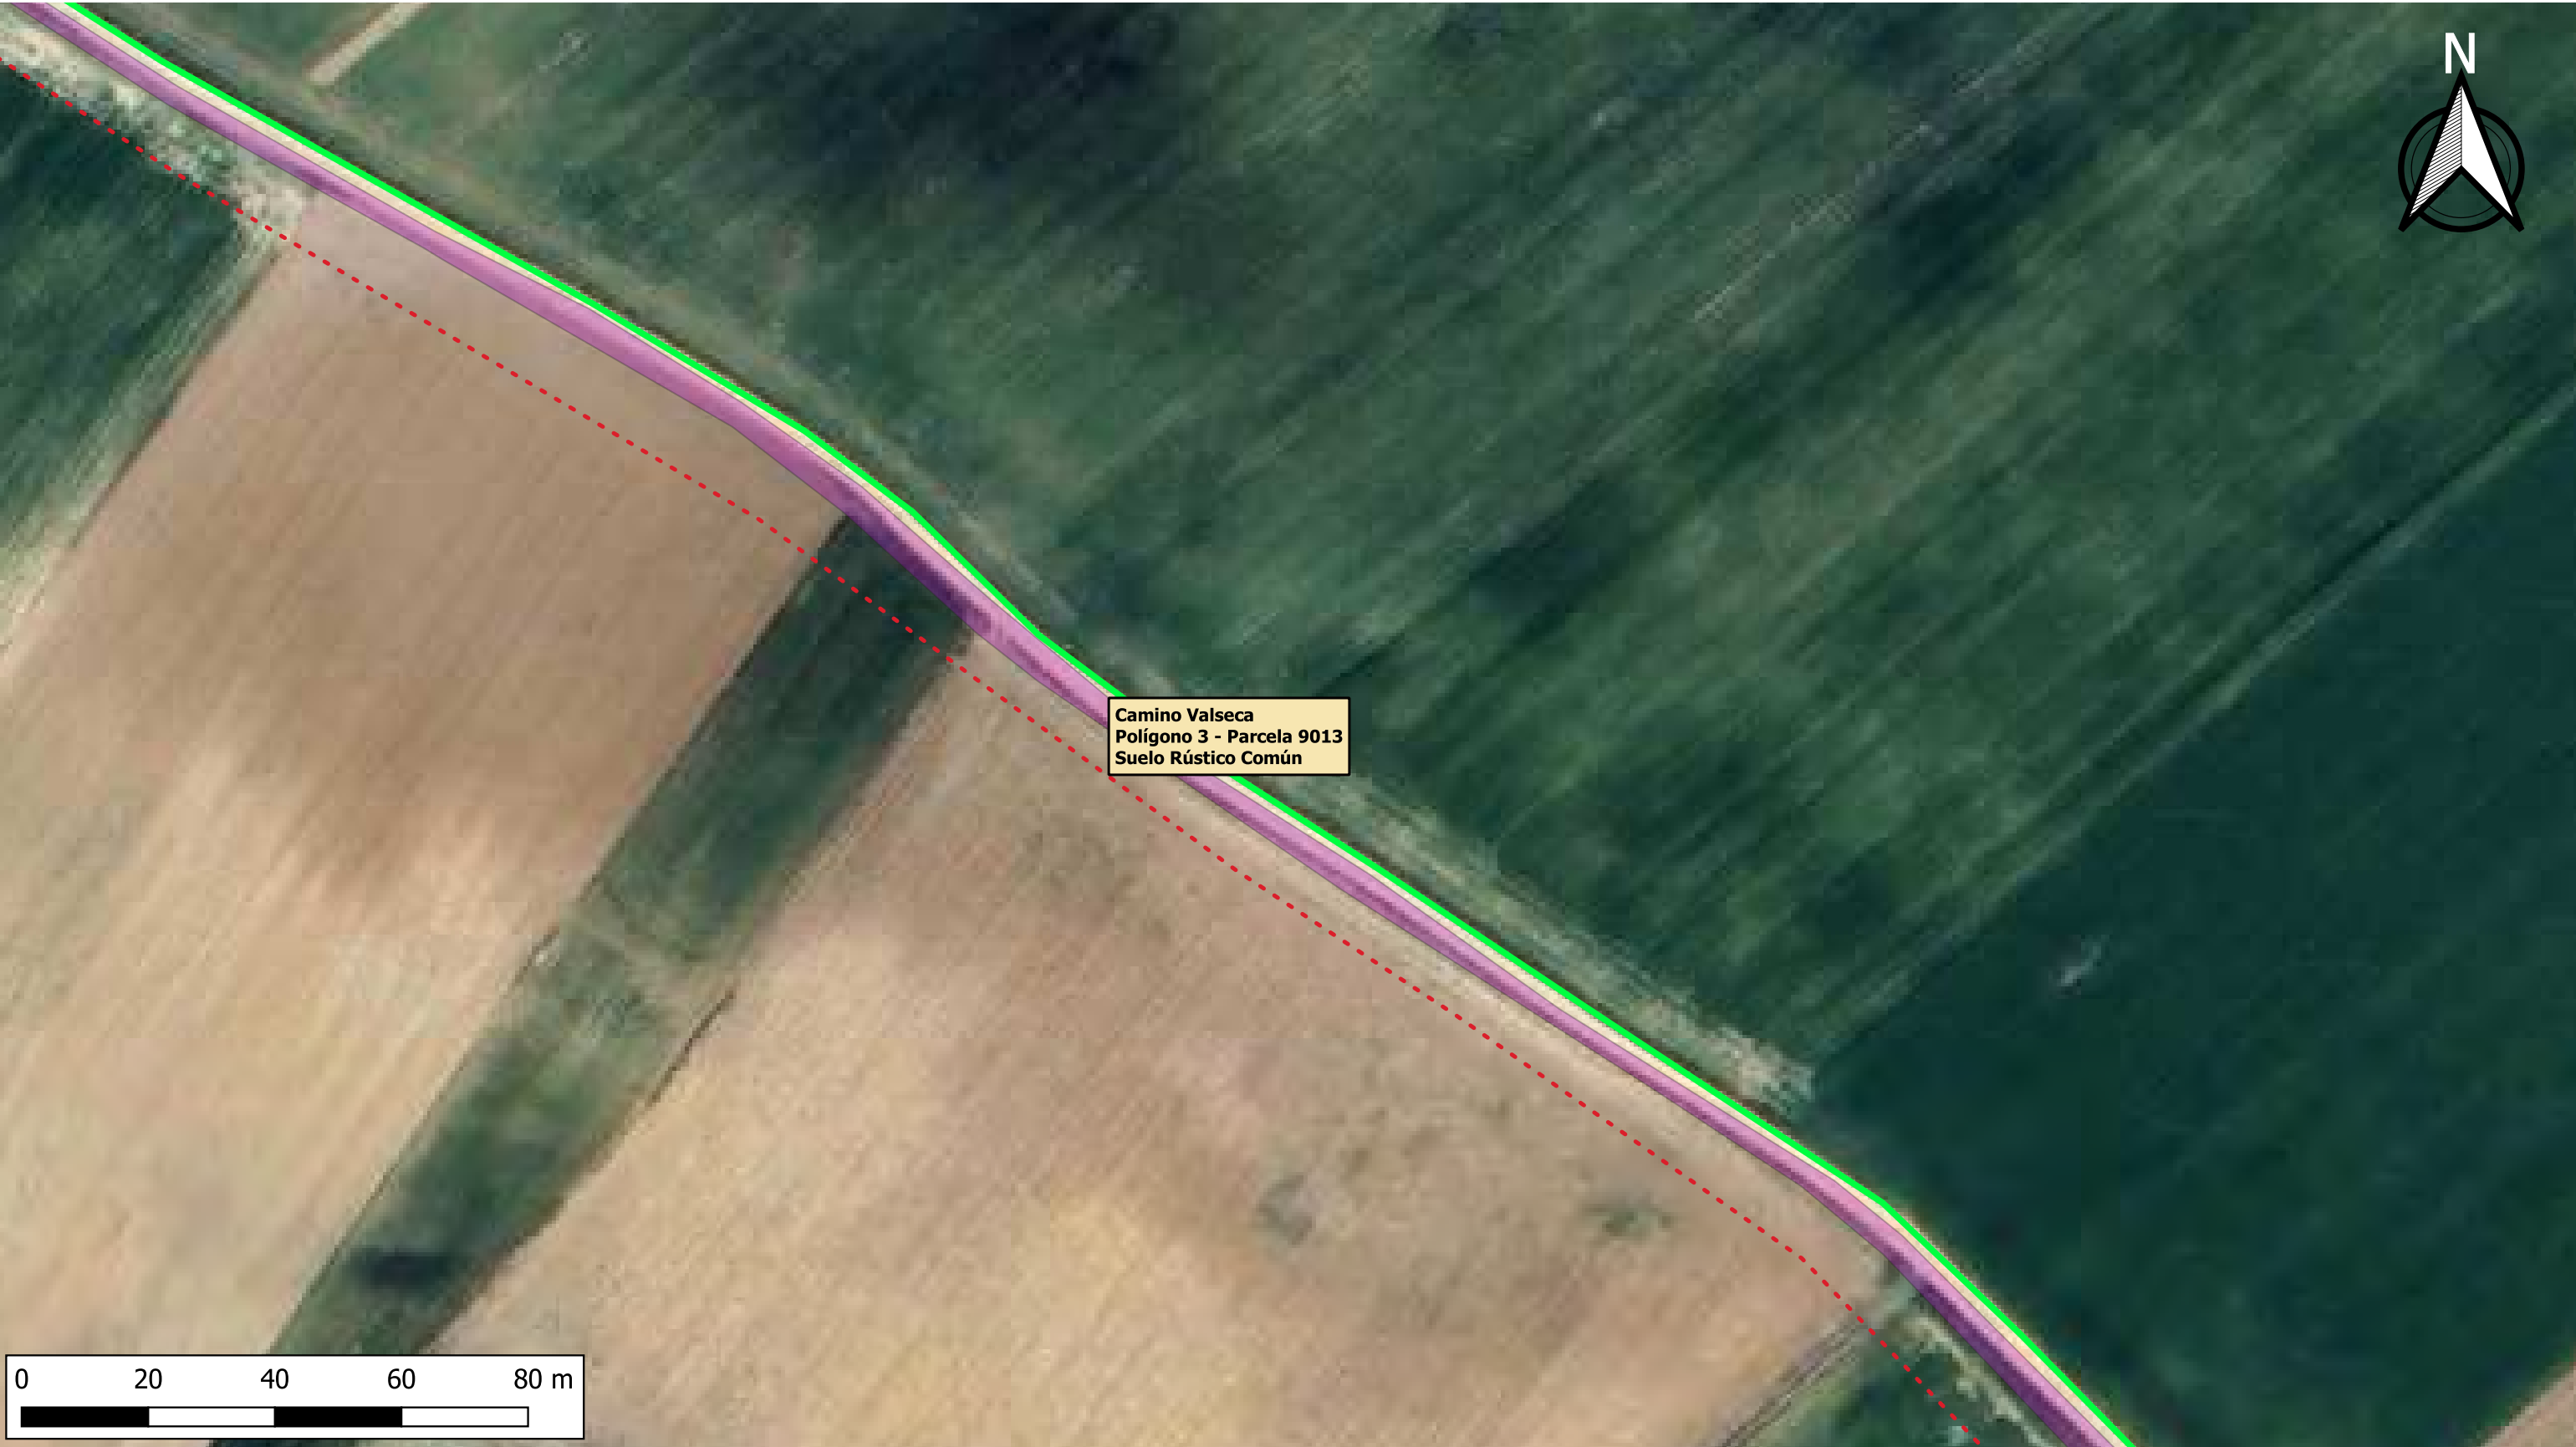

LEYENDA

- Interconexión De Fibra Óptica Zamarramala - Hontanares De Eresma
- Límites Municipales
- Parcelas Catastrales Término Municipal Valseca

Proyecto:		INTERCONEXIÓN DE FIBRA ÓPTICA ZAMARRAMALA - HONTANARES DE ERESMA	
Plano:		EMPLAZAMIENTO	Plano N°: 17
Propiedad:		ASTEOR RED NEUTRA S.L	
Propiedad:		GESTIONIZA INFRAESTRUCTURAS S.L	
Fecha:		MARZO 2024	Escala: 1/1000





Interconexión De Fibra Óptica Zamarramala - Hontanares De Eresma Límites Municipales Parcelas Catastrales Término Municipal Hontanares de Eresma Parcelas Catastrales Término Municipal Valseca Puntos De Conexión		Proyecto:INTERCONEXIÓN DE FIBRA ÓPTICA ZAMARRAMALA - HONTANARES DE ERESMA	
		Plano:EMPLAZAMIENTO	Plano N°:18
		Propiedad:ASTEOR ED NEUTRA S.L	asteo G GESTIONIZA
		Propiedad:GESTIONIZA INFRAESTRUCTURAS S.L	
		Fecha:MARZO 2024	
		Escala:1/1000	



LEYENDA Interconexión De Fibra Óptica Zamarramala - Hontanares De Eresma Parcelas Catastrales Término Municipal Hontanares de Eresma		Proyecto: INTERCONEXIÓN DE FIBRA ÓPTICA ZAMARRAMALA - HONTANARES DE ERESMA	
		Plano: EMPLAZAMIENTO	Plano Nº: 19
		Propiedad: ASTEO RED NEUTRA S.L	
		Propiedad: GESTIONIZA INFRAESTRUCTURAS S.L	
		Fecha: MARZO 2024	Escala: 1/1000



LEYENDA

Interconexión De Fibra Óptica Zamarramala - Hontanares De Eresma

Parcelas Catastrales Término Municipal Hontanares de Eresma

Puntos De Conexión

Proyecto:		INTERCONEXIÓN DE FIBRA ÓPTICA ZAMARRAMALA - HONTANARES DE ERESMA	
Plano:	EMPLAZAMIENTO	Plano N°:	20
Propiedad:	ASTEOR RED NEUTRA S.L		
Propiedad:	GESTIONIZA INFRAESTRUCTURAS S.L		
Fecha:	MARZO 2024	Escala:	1/1000






LEYENDA

Interconexión De Fibra Óptica Zamarramala - Hontanares De Eresma

Parcelas Catastrales Término Municipal Hontanares de Eresma

Proyecto:		INTERCONEXIÓN DE FIBRA ÓPTICA ZAMARRAMALA - HONTANARES DE ERESMA	
Plano:		EMPLAZAMIENTO	Plano N°: 21
Propiedad:		ASTEOR RED NEUTRA S.L	
Propiedad:		GESTIONIZA INFRAESTRUCTURAS S.L	
Fecha:		MARZO 2024	Escala: 1/1000

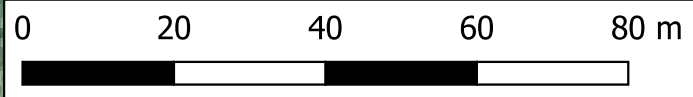

LEYENDA

- Interconexión De Fibra Óptica Zamarramala - Hontanares De Eresma
- Parcelas Catastrales Término Municipal Hontanares de Eresma
- Puntos De Conexión

Proyecto: INTERCONEXIÓN DE FIBRA ÓPTICA
ZAMARRAMALA - HONTANARES DE ERESMA

Plano: EMPLAZAMIENTO

Plano N°: 22

Propiedad: ASTEO RED NEUTRA S.L

Propiedad: GESTIONIZA INFRAESTRUCTURAS S.L

Fecha: MARZO 2024

Escala: 1/1000






LEYENDA	
	Interconexión De Fibra Óptica Zamarramala - Hontanares De Eresma
	Parcelas Catastrales Término Municipal Hontanares de Eresma
	Puntos De Conexión

Proyecto:		INTERCONEXIÓN DE FIBRA ÓPTICA ZAMARRAMALA - HONTANARES DE ERESMA	
Plano:	EMPLAZAMIENTO	Plano N°:	23
Propiedad:	ASTEOR RED NEUTRA S.L		
Propiedad:	GESTIONIZA INFRAESTRUCTURAS S.L		
Fecha:	MARZO 2024	Escala:	1/1000





E2/1

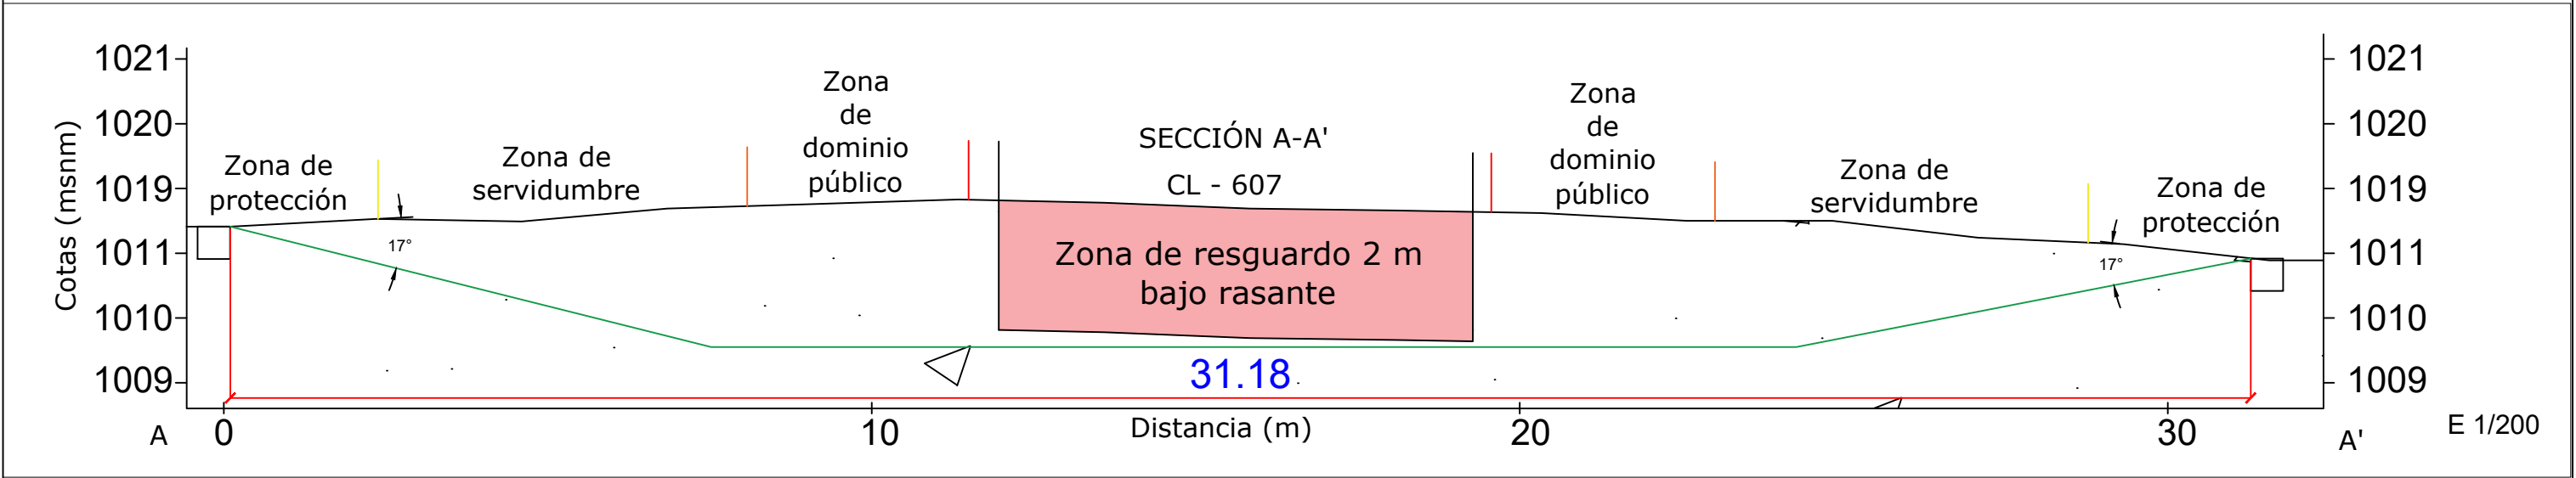


E 1/200

LEYENDA

- Red troncal fibra óptica Zamarramala - Hontanares de Eresma
- Perforación Horizontal Dirigida Ø 5 cm
- Arista exterior de explanación
- Límite Zona de Dominio Público
- Límite Zona de Servidumbre
- Límite Zona de Protección
- Punto de conexión

Proyecto:		INTERCONEXIÓN DE FIBRA ÓPTICA ZAMARRAMALA - HONTANARES DE ERESMA	
Plano:	CRUZAMIENTO EN CL-607 P.K 1+797	Plano N°:	24
Propiedad:	ASTEO RED NEUTRA S.L.		
Ingeniería:	GESTIONIZA INFRAESTRUCTURAS S.L.		
Fecha:	MARZO 2024	Escala:	VARIAS



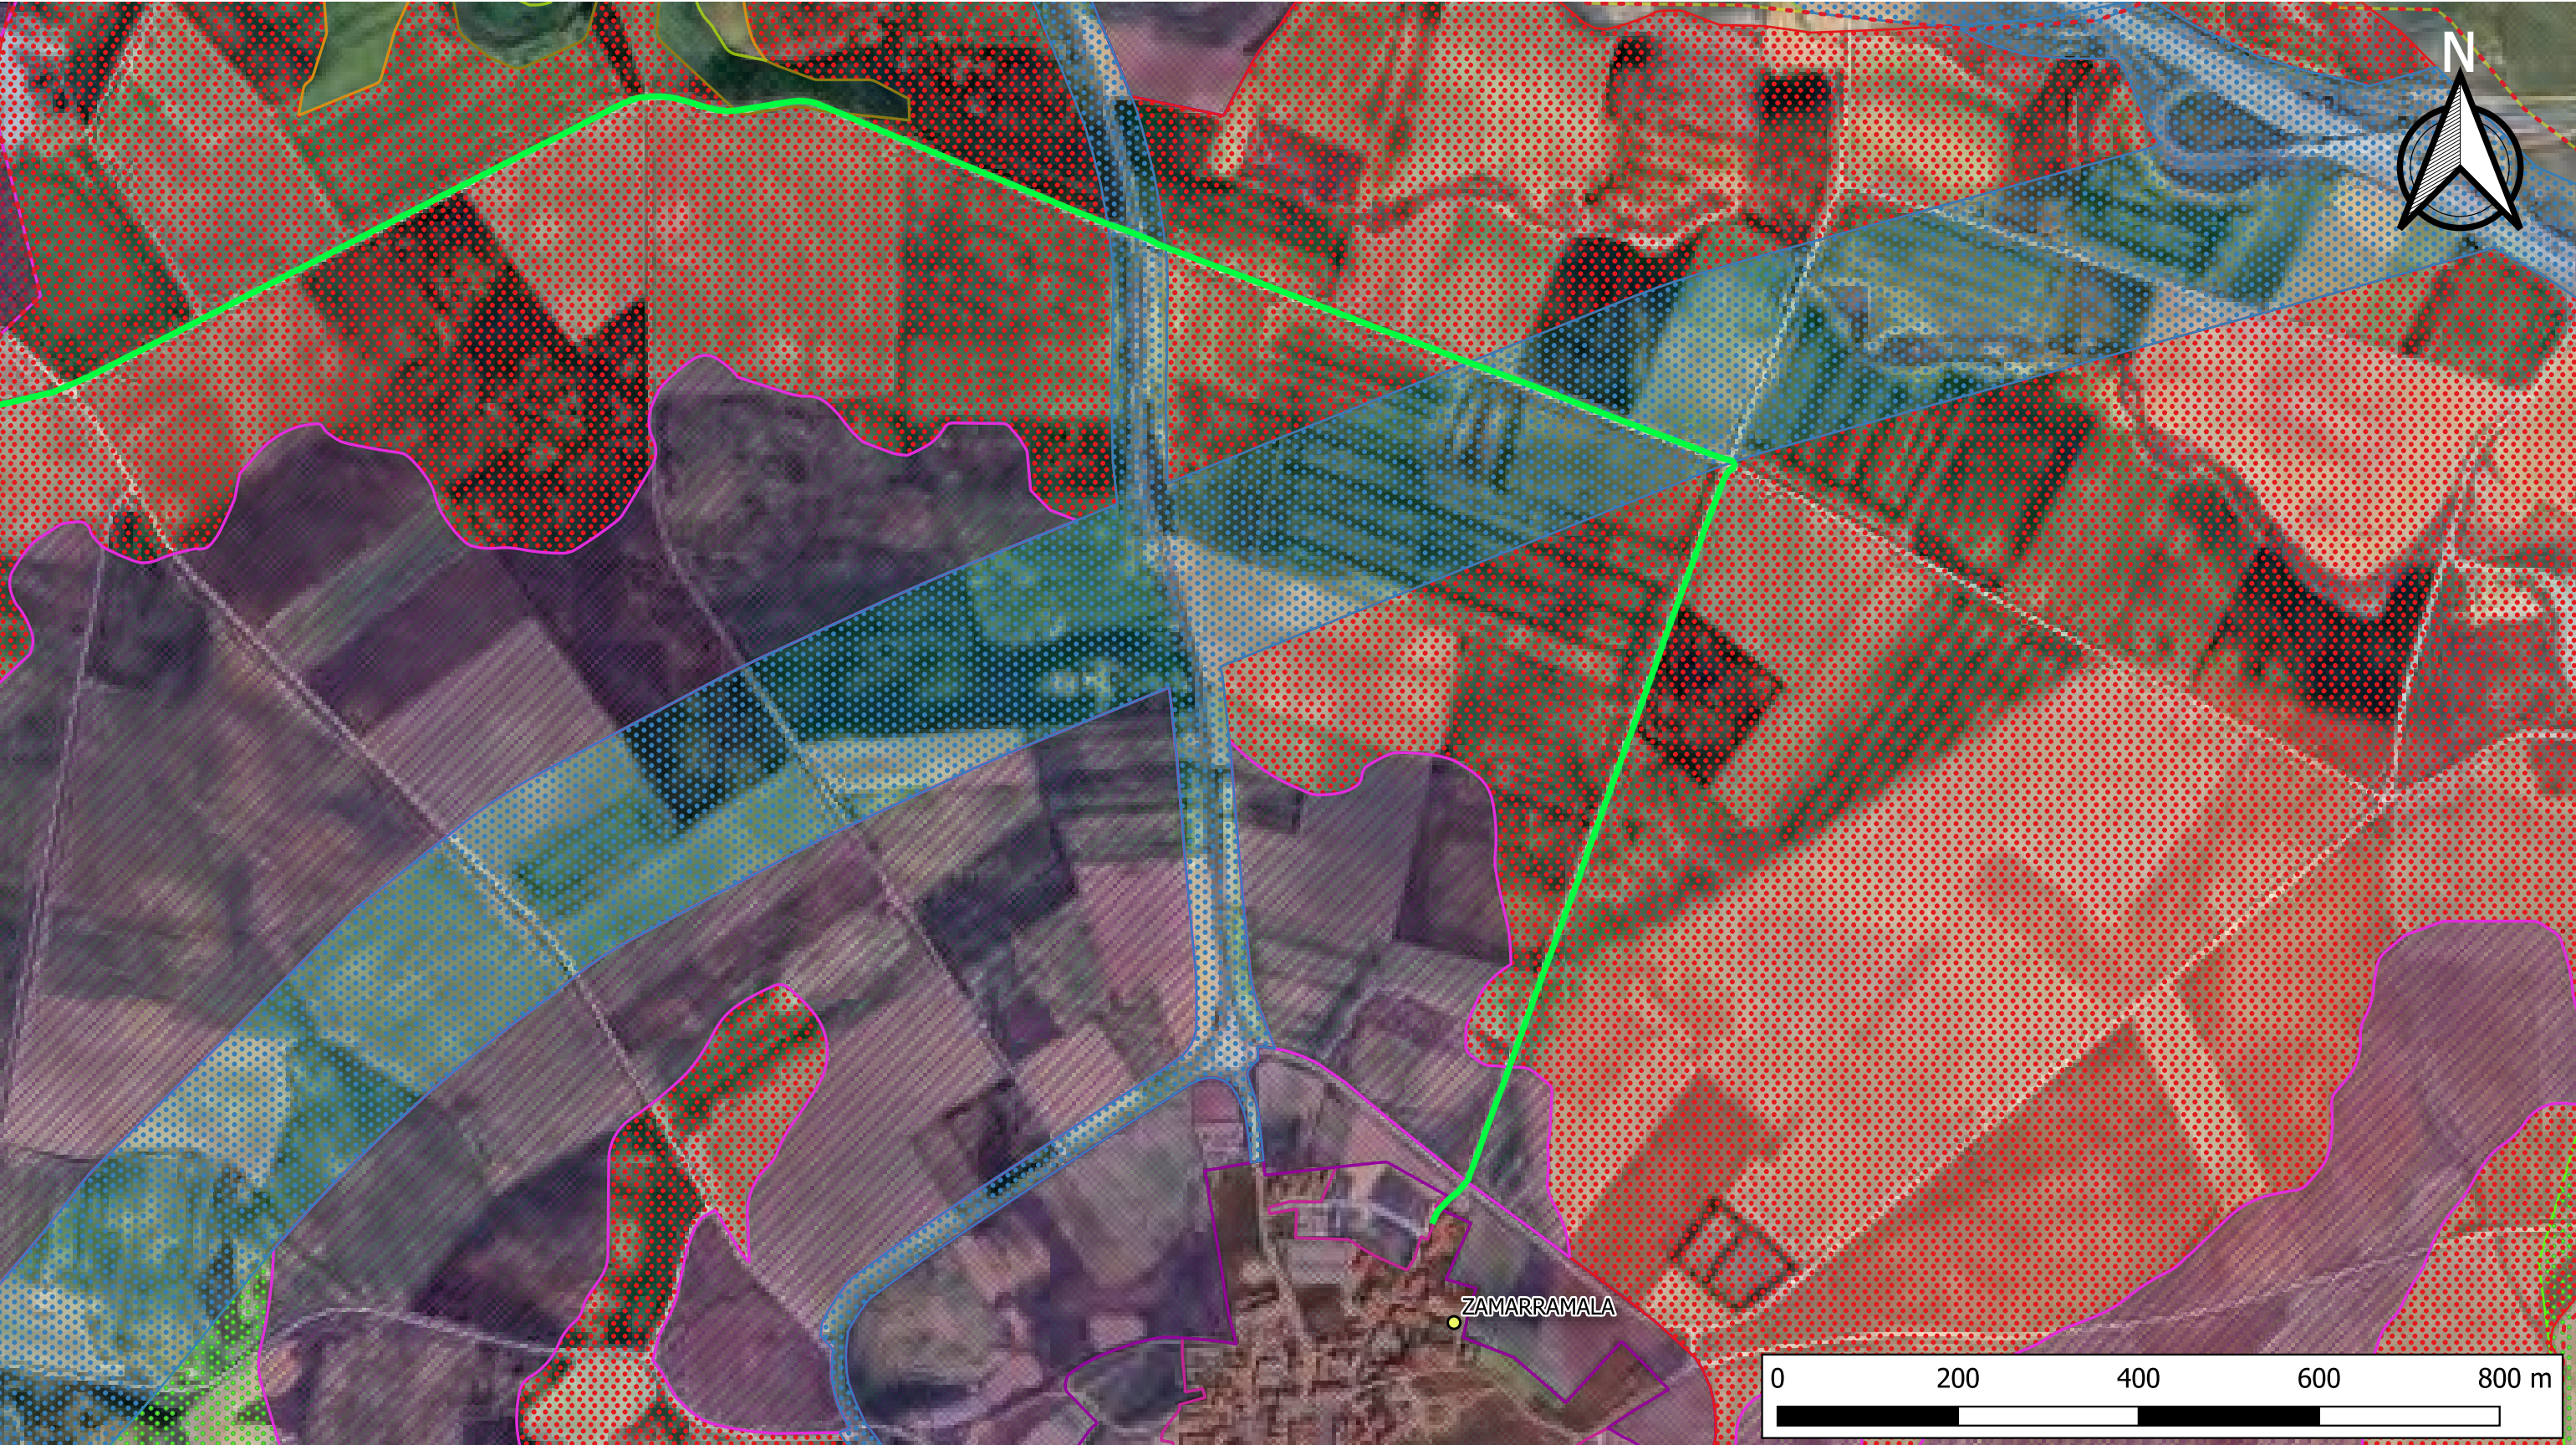

LEYENDA

- Interconexión De Fibra Óptica Zamarramala - Hontanares De Eresma

Límites Municipales

Suelo urbano consolidado

Suelo urbano no consolidado

Suelo urbanizable

Suelo rústico común
- Suelo Rústico entorno urbano

Suelo Rústico con protección especial

Suelo rústico con protección natural

Suelo Rústico con protección cultural

Suelo Rústico protección infraestructuras

Proyecto: INTERCONEXIÓN DE FIBRA ÓPTICA
ZAMARRAMALA - HONTANARES DE ERESMA

Plano: PLANTEAMIENTO URBANÍSTICO

Plano N°: 25


Propiedad: ASTEO RED NEUTRA S.L

Propiedad: GESTIONIZA INFRAESTRUCTURAS S.L

Fecha: MARZO 2024

Escala: VARIAS



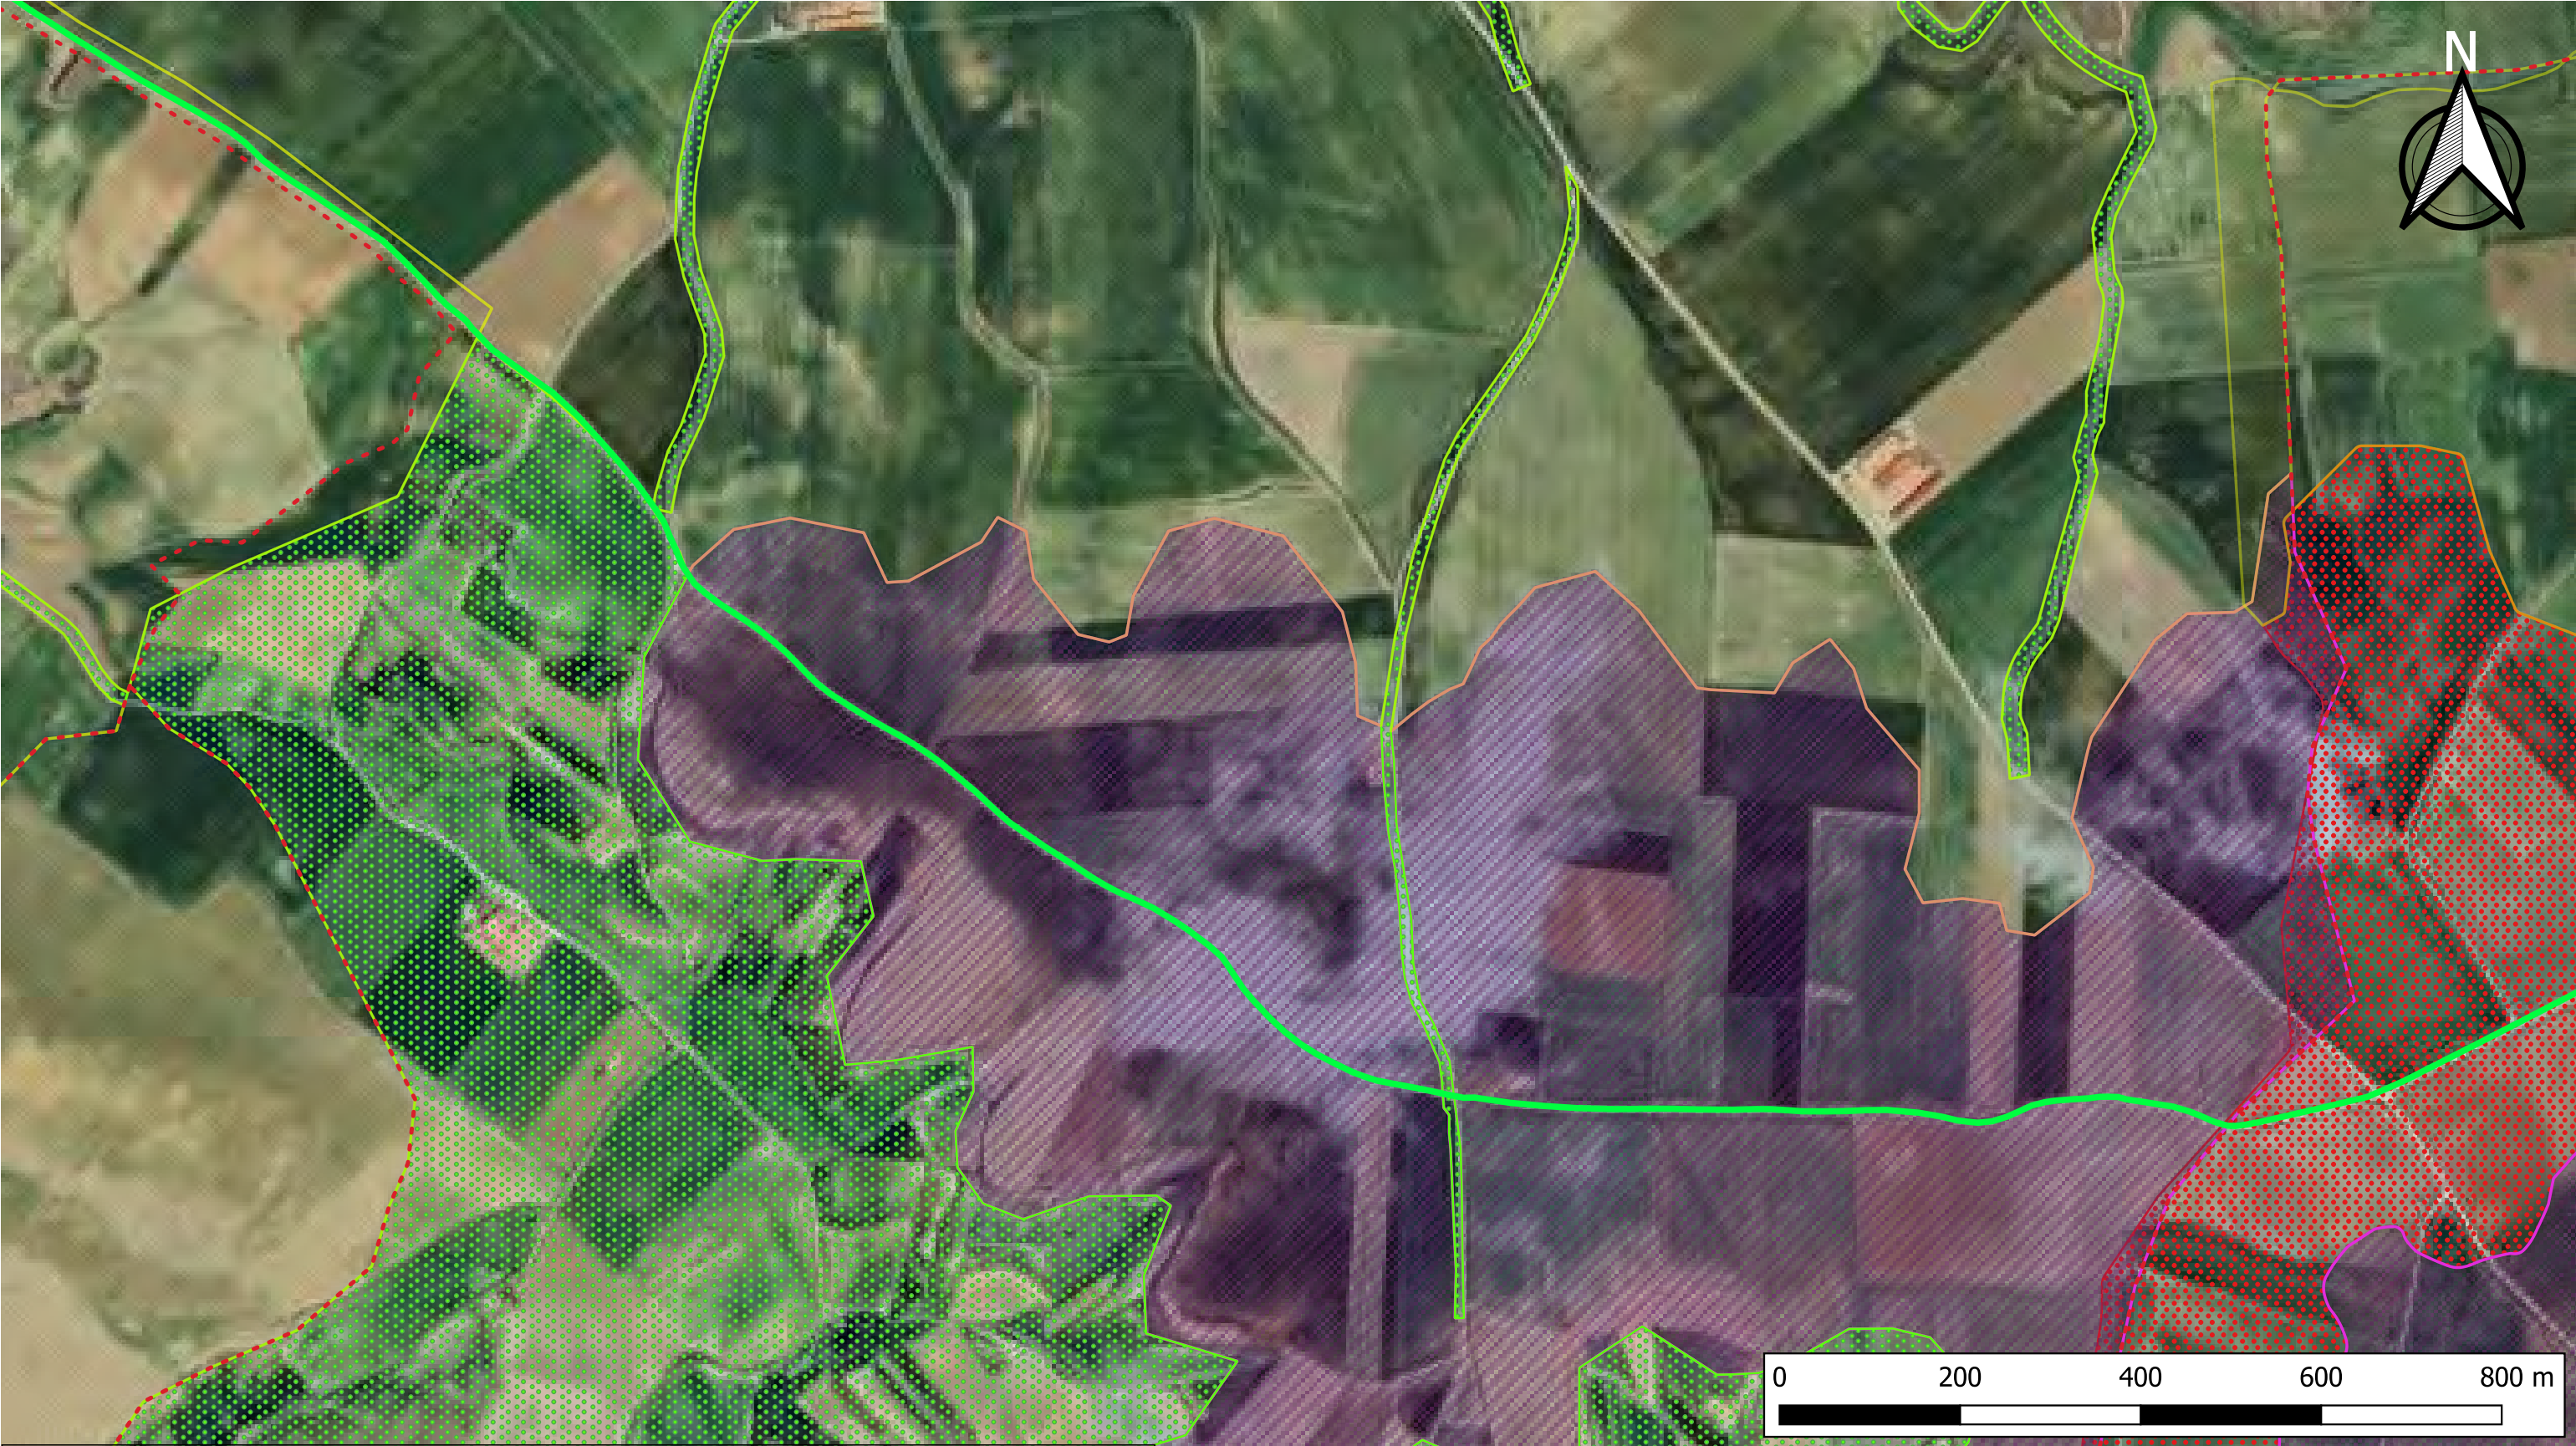

LEYENDA			
	Interconexión De Fibra Óptica Zamarramala - Hontanares De Eresma		Suelo Rústico entorno urbano
	Límites Municipales		Suelo rústico con protección natural
	Suelo rústico común		Suelo Rústico con protección cultural

Proyecto:		INTERCONEXIÓN DE FIBRA ÓPTICA ZAMARRAMALA - HONTANARES DE ERESMA	
Plano:		PLANTEAMIENTO URBANÍSTICO	Plano Nº: 26
Propiedad:		ASTEOR RED NEUTRA S.L	
Propiedad:		GESTIONIZA INFRAESTRUCTURAS S.L	
Fecha:		MARZO 2024	Escala: VARIAS



LEYENDA			
	Interconexión De Fibra Óptica Zamarramala - Hontanares De Eresma		Suelo urbanizable
	Límites Municipales		Suelo rústico común
	Suelo urbano consolidado		Suelo rústico con protección natural
	Suelo urbano no consolidado		Suelo Rústico protección infraestructuras

Proyecto: INTERCONEXIÓN DE FIBRA ÓPTICA
ZAMARRAMALA - HONTANARES DE ERESMA

Plano: PLANTEAMIENTO URBANÍSTICO

Plano Nº: 27

Propiedad: ASTEO RED NEUTRA S.L


Propiedad: GESTIONIZA INFRAESTRUCTURAS S.L

Fecha: MARZO 2024


Escala: VARIAS




Sección tipo de punto de conexión en borde de camino

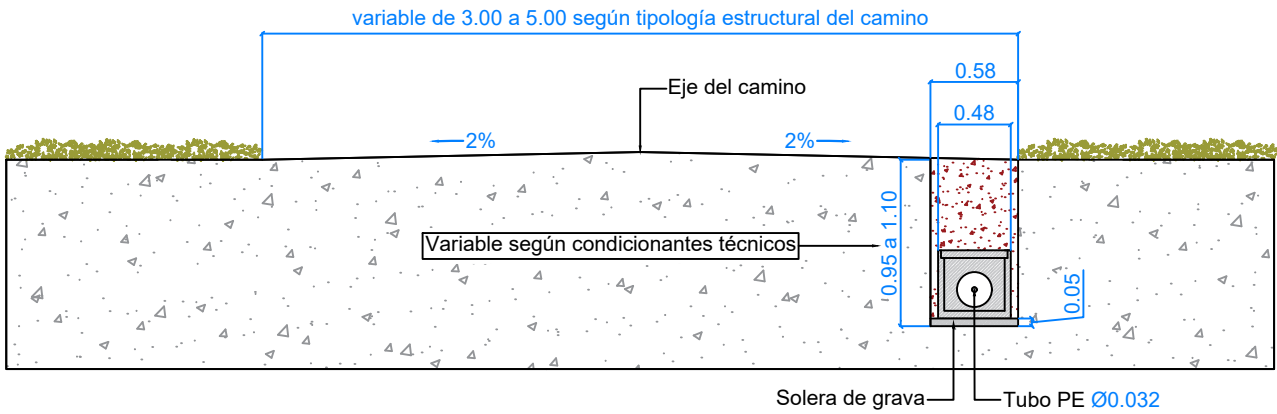


Sección tipo de microzanja en borde de camino

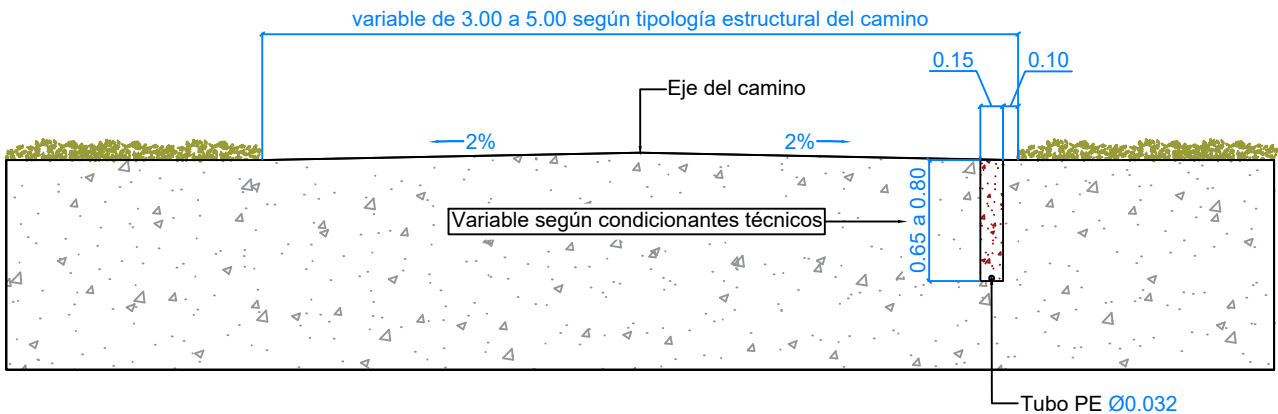


Sección tipo de punto de conexión en cuneta de camino

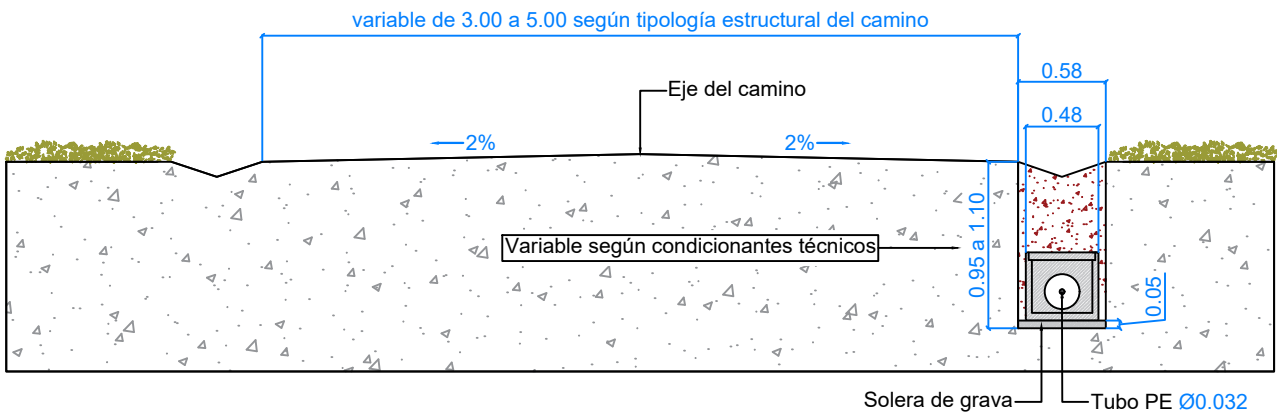


Sección tipo de microzanja en cuneta de camino

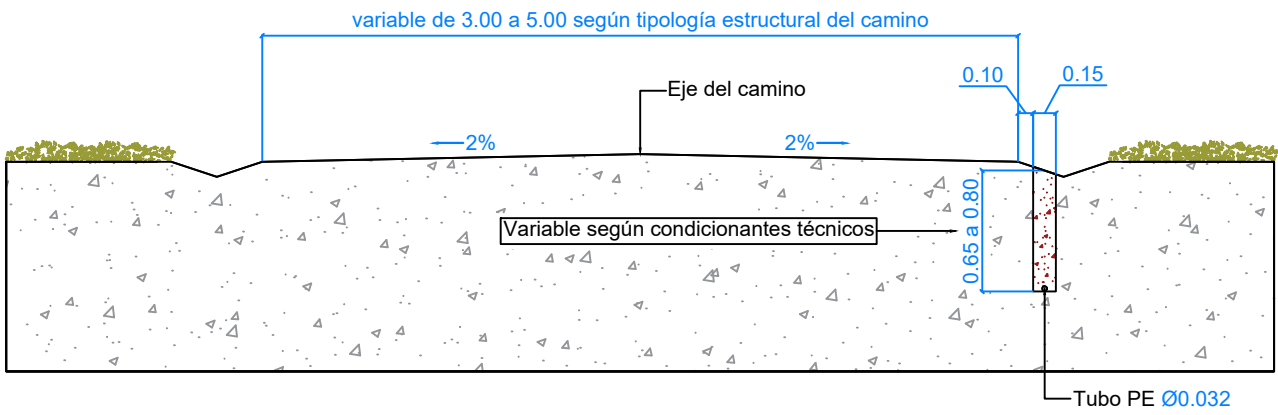

*Cotas en metros

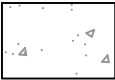


Terreno

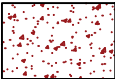


Relleno con material procedente de la excavación de la traza

Proyecto:		INTERCONEXIÓN DE FIBRA ÓPTICA ZAMARRAMALA - HONTANARES DE ERESMA
Plano:	SECCIONES TIPO DE MICROZANJA Y PUNTO DE CONEXIÓN (I)	Plano Nº: 28
Propiedad:	ASTEOR RED NEUTRA S.L.	
Ingeniería	GESTIONIZA INFRAESTRUCTURAS S.L.	
Fecha:	MARZO 2024	Escala: 1/50


Sección tipo de punto de conexión en borde de camino

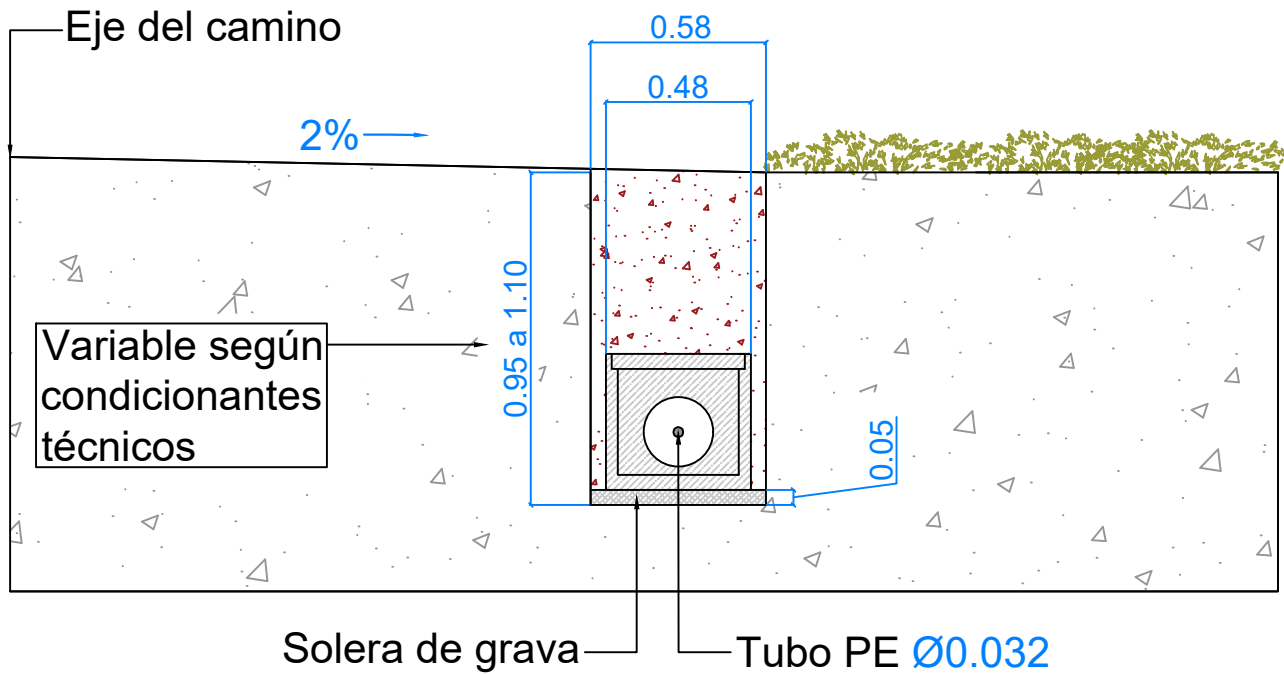


Sección tipo de microzanja en borde de camino

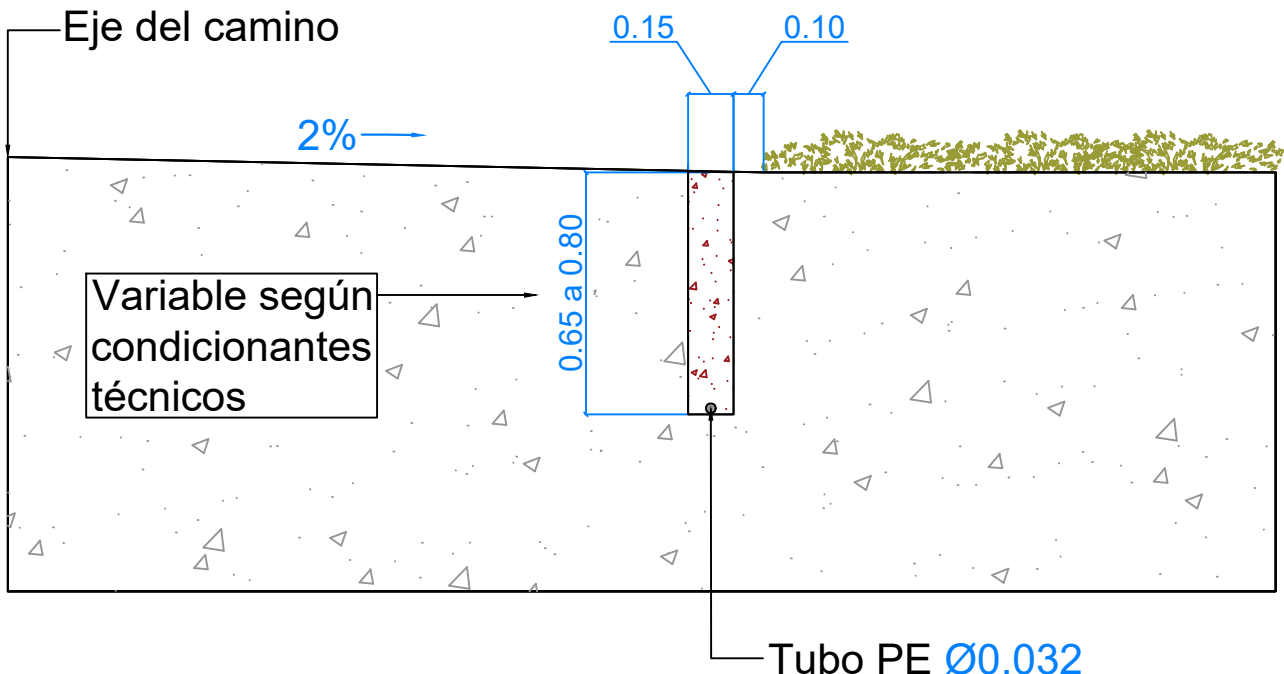


Sección tipo de punto de conexión en cuneta de camino

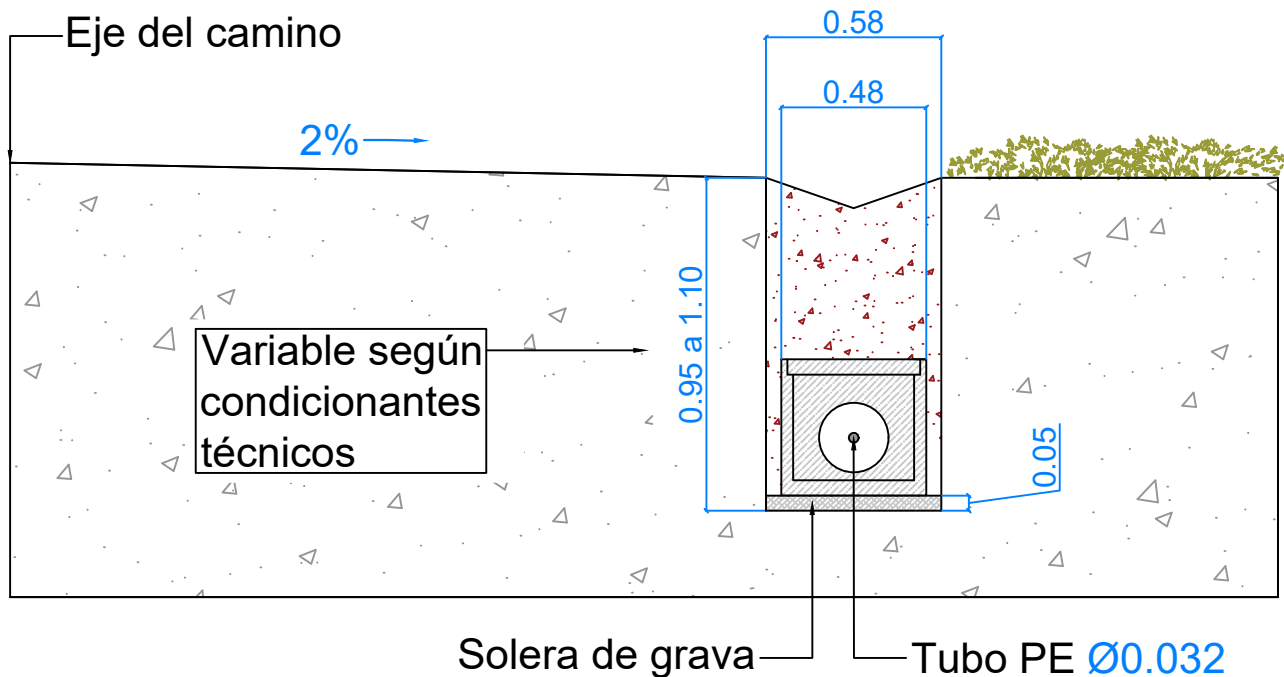


Sección tipo de microzanja en cuneta de camino

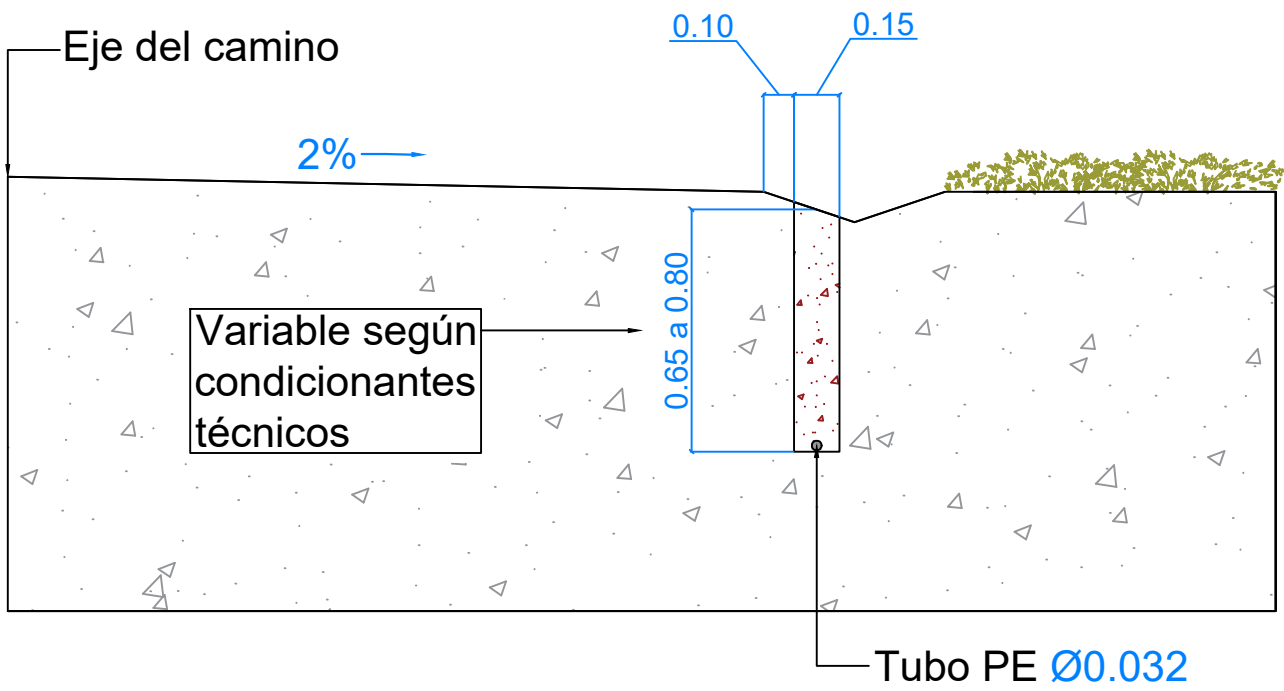

*Cotas en metros

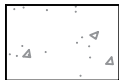


Terreno

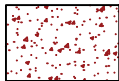


Relleno con material procedente de la excavación de la traza

Proyecto: INTERCONEXIÓN DE FIBRA ÓPTICA ZAMARRAMALA - HONTANARES DE ERESMA		
Plano: SECCIONES TIPO DE MICROZANJA Y PUNTO DE CONEXIÓN (I)	Plano Nº: 29	
Propiedad: ASTEO RED NEUTRA S.L.		
Ingeniería: GESTIONIZA INFRAESTRUCTURAS S.L.		
Fecha: MARZO 2024		
Escala: 1/25		


Sección tipo de punto de conexión en borde de camino asfaltado

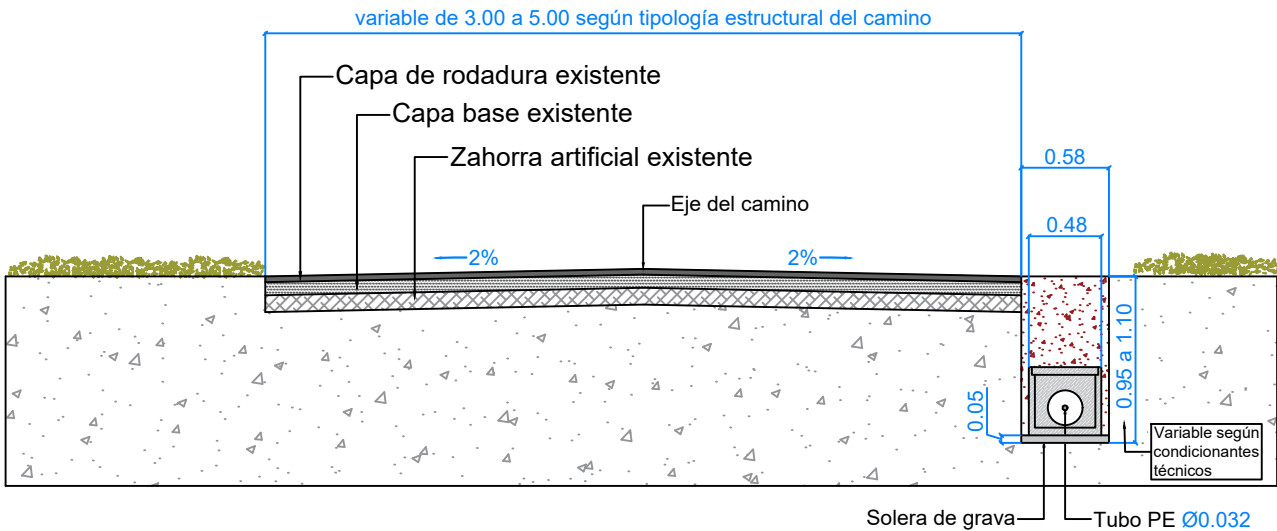


Sección tipo de microzanja en borde de camino asfaltado

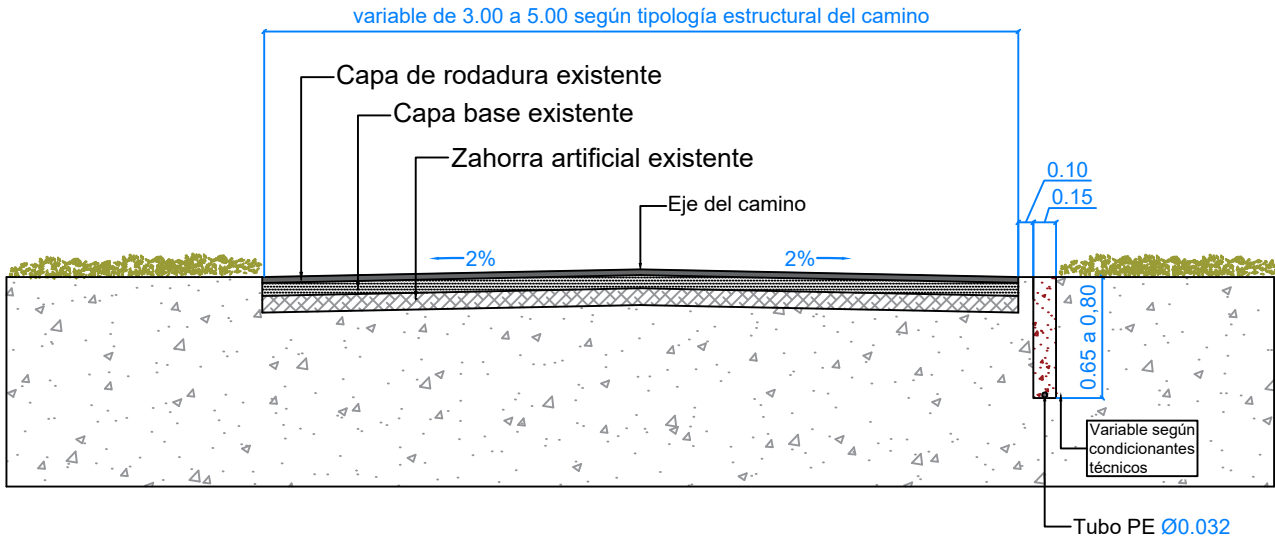


Sección tipo de punto de conexión en cuneta de camino asfaltado

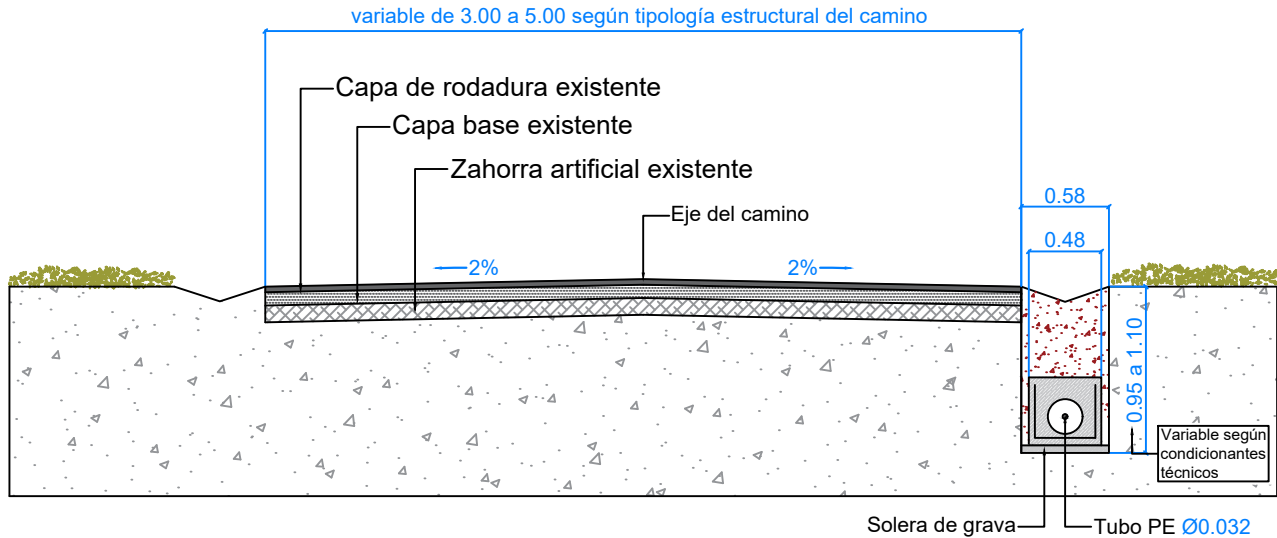


Sección tipo de microzanja en cuneta de camino asfaltado

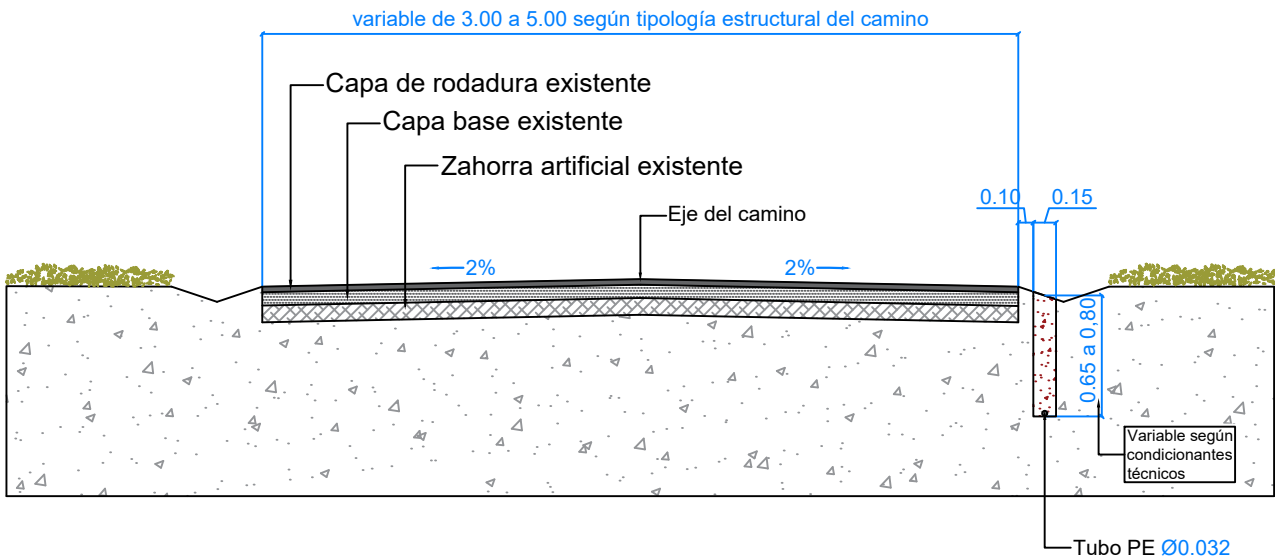

*Cotas en metros

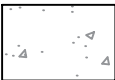


Terreno

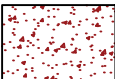


Relleno con material procedente de la excavación de la traza

Proyecto:			INTERCONEXIÓN DE FIBRA ÓPTICA ZAMARRAMALA - HONTANARES DE ERESMA
Plano:	SECCIONES TIPO DE MICROZANJA Y PUNTO DE CONEXIÓN (II)	Plano Nº:	30
Propiedad:	ASTEO RED NEUTRA S.L		
Ingeniería	GESTIONIZA INFRAESTRUCTURAS S.L.		
Fecha:	MARZO 2024	Escala:	1/50


Sección tipo de punto de conexión en borde de camino asfaltado

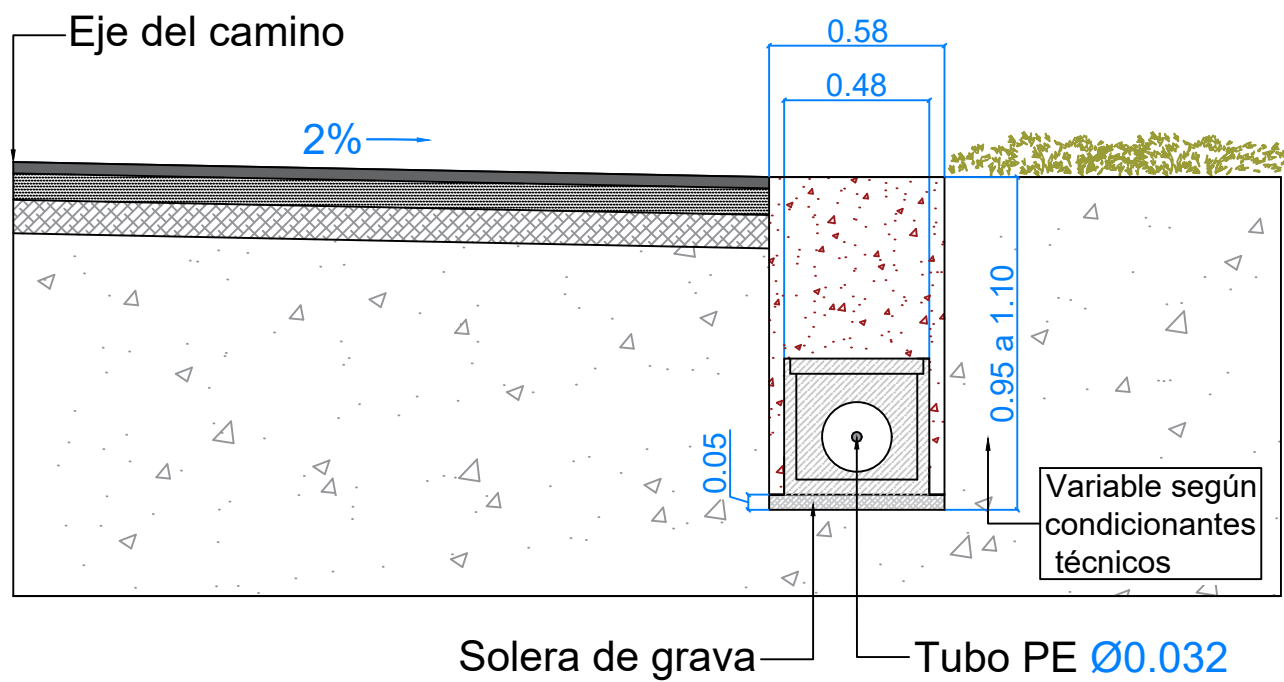


Sección tipo de microzanja en borde de camino asfaltado

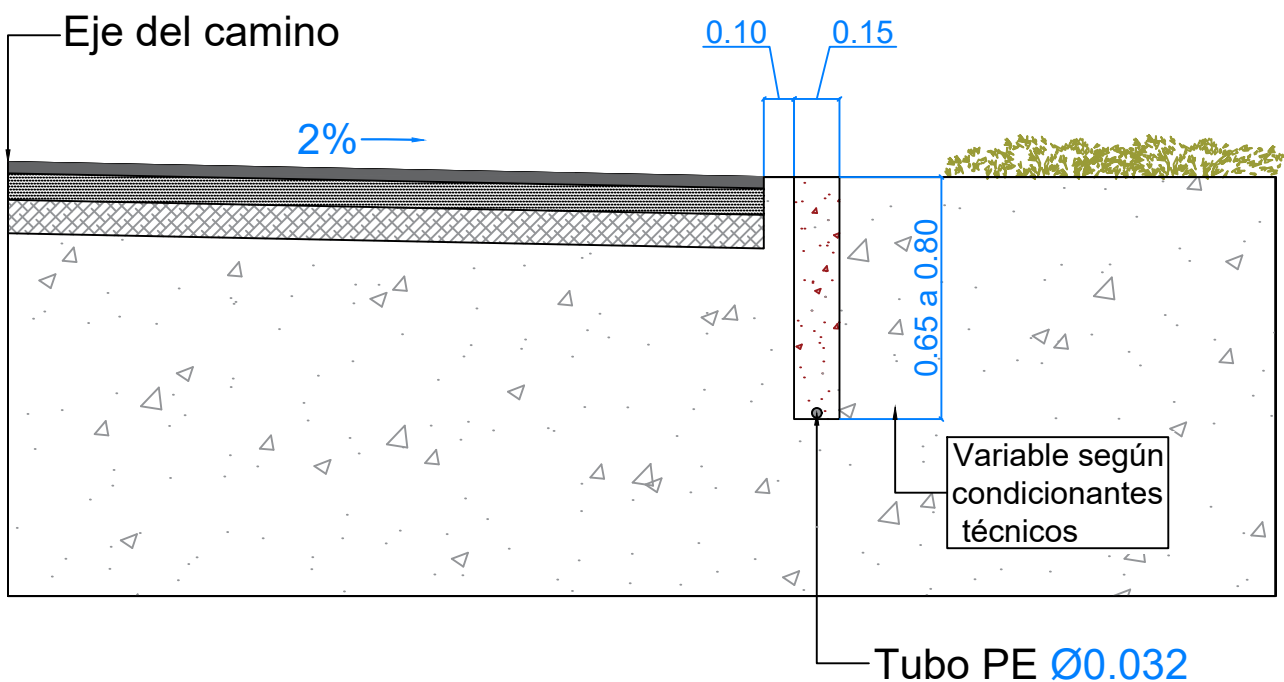


Sección tipo de punto de conexión en cuneta de camino asfaltado

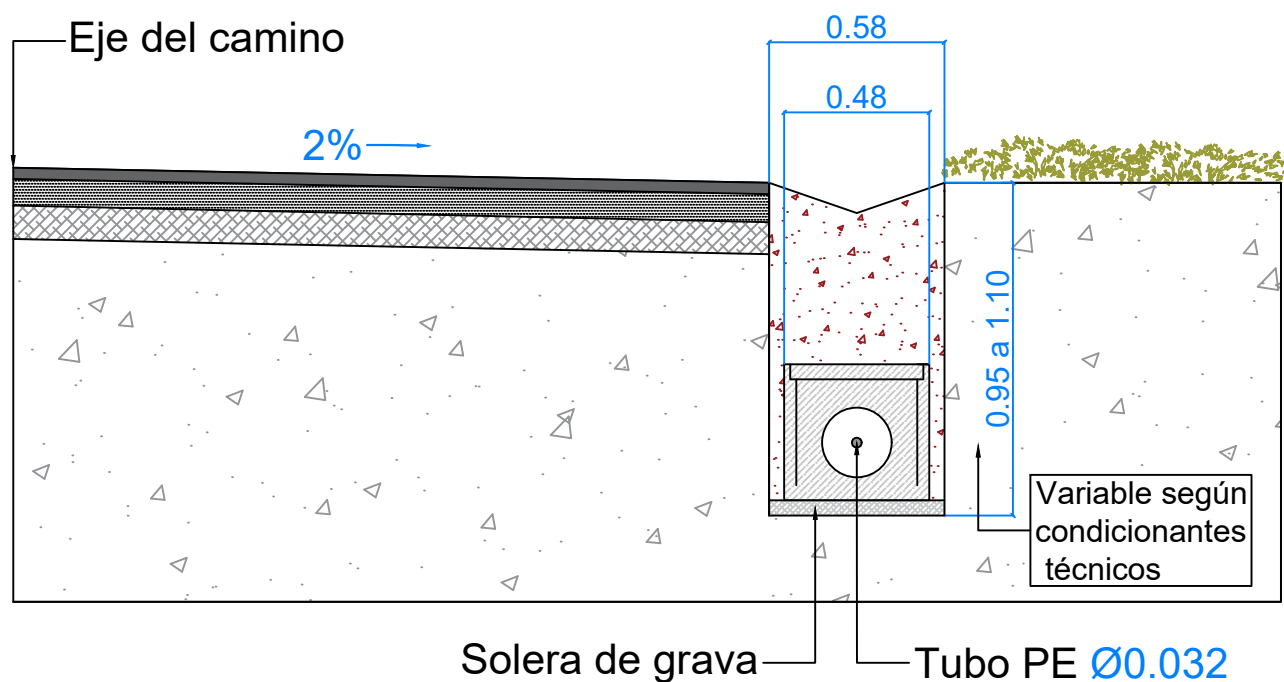


Sección tipo de microzanja en cuneta de camino asfaltado

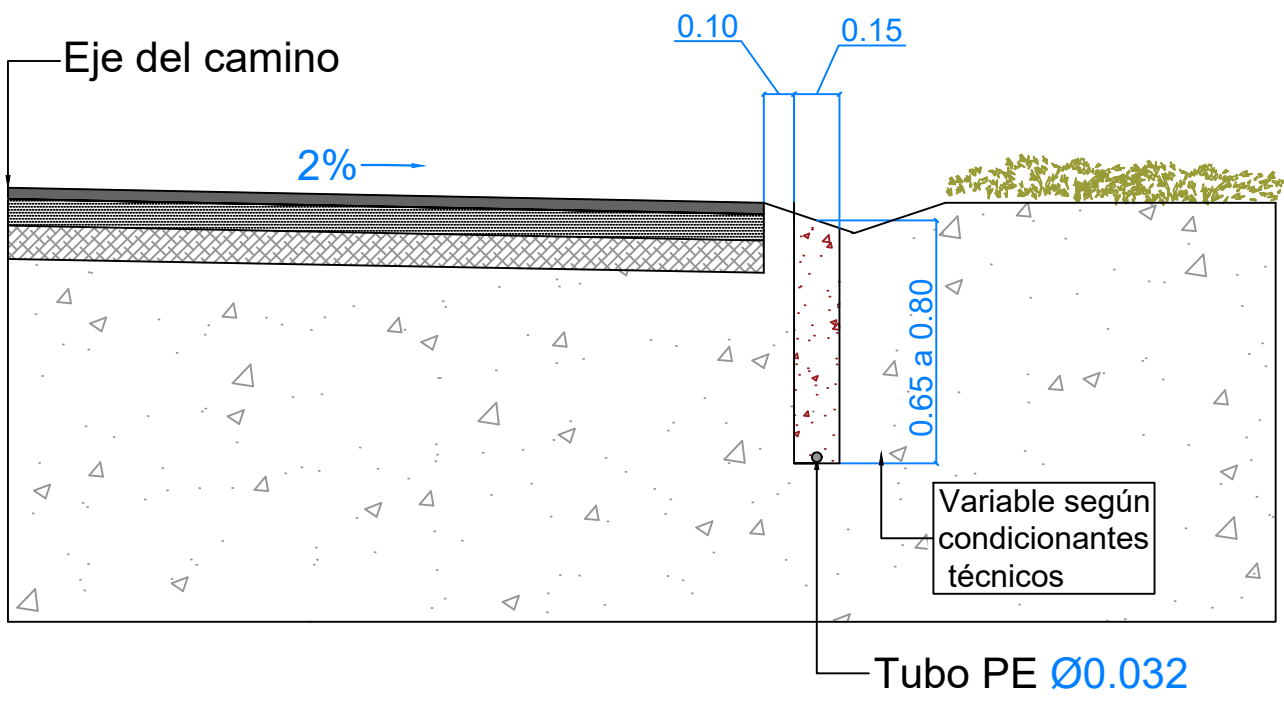

*Cotas en metros

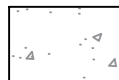



Terreno

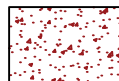

Relleno con material procedente de la excavación de la traza

Proyecto: INTERCONEXIÓN DE FIBRA ÓPTICA ZAMARRAMALA - HONTANARES DE ERESMA		
Plano:	SECCIONES TIPO DE MICROZANJA Y PUNTO DE CONEXION (II)	Plano Nº: 31
Propiedad:	ASTEIO RED NEUTRA S.L.	
Ingeniería	GESTIONIZA INFRAESTRUCTURAS S.L.	
Fecha:	MARZO 2024	Escala: 1/25

Sección tipo de microzanja en borde de vial asfaltado con aceras a ambos lados

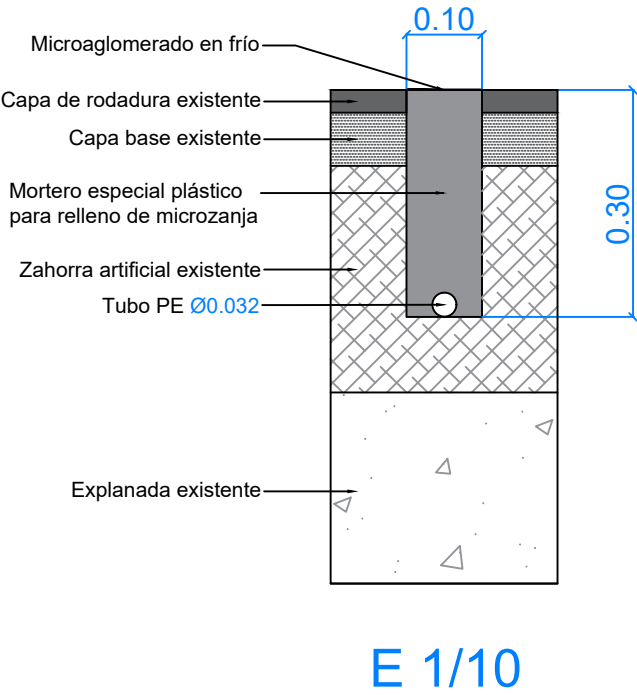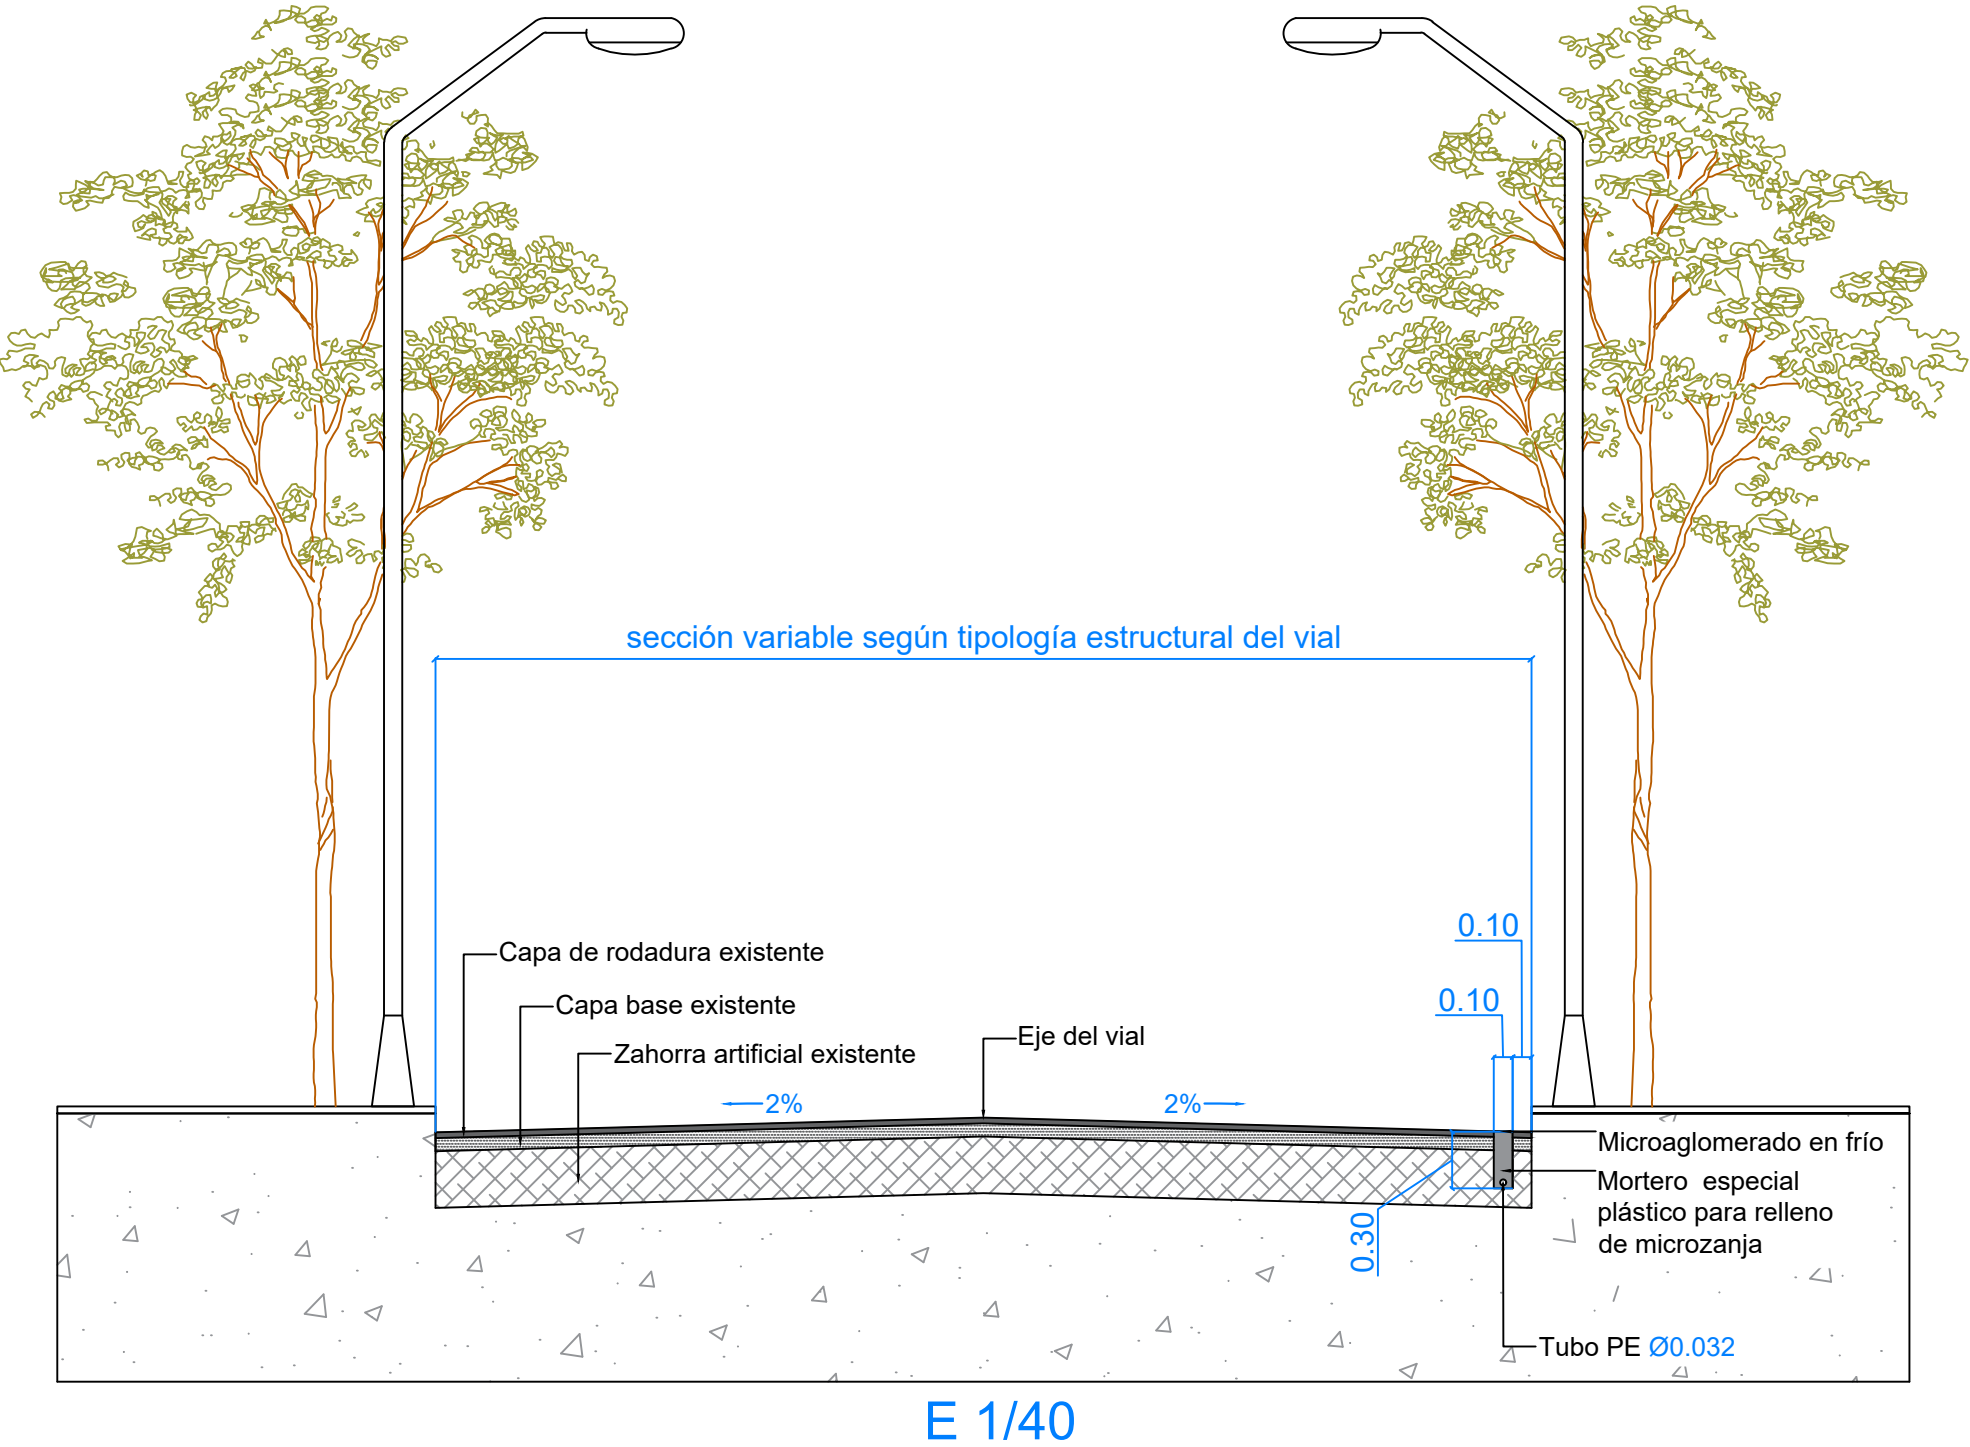

*Cotas en metros

Proyecto:		INTERCONEXIÓN DE FIBRA ÓPTICA ZAMARRAMALA - HONTANARES DE ERESMA	
Plano: SECCIONES TIPO DE MICROZANJA EN ASFALTO		Plano N°: 32	
Propiedad: ASTEO RED NEUTRA S.L			
Ingeniería GESTIONIZA INFRAESTRUCTURAS S.L.			
Fecha:MARZO 2024		Escala: VARIAS	