


PROYECTO DE :
REHABILITACION DE CUBIERTA SIN CAMBIO DE USO
C/Val de las Pilas S/N. REF.CAT. 1896901VL0319N0001KL.Valseca,Segovia.

Arquitecto Técnico
JORGE DE ANDRES MARTOS
COLEGIADO 568

ENCARGADO POR:
ARIDOS SIRO, S.L.
PLANO DE:
SITUACION

ESCALA:
1/100

PLANO Nº
01
DIC 2019

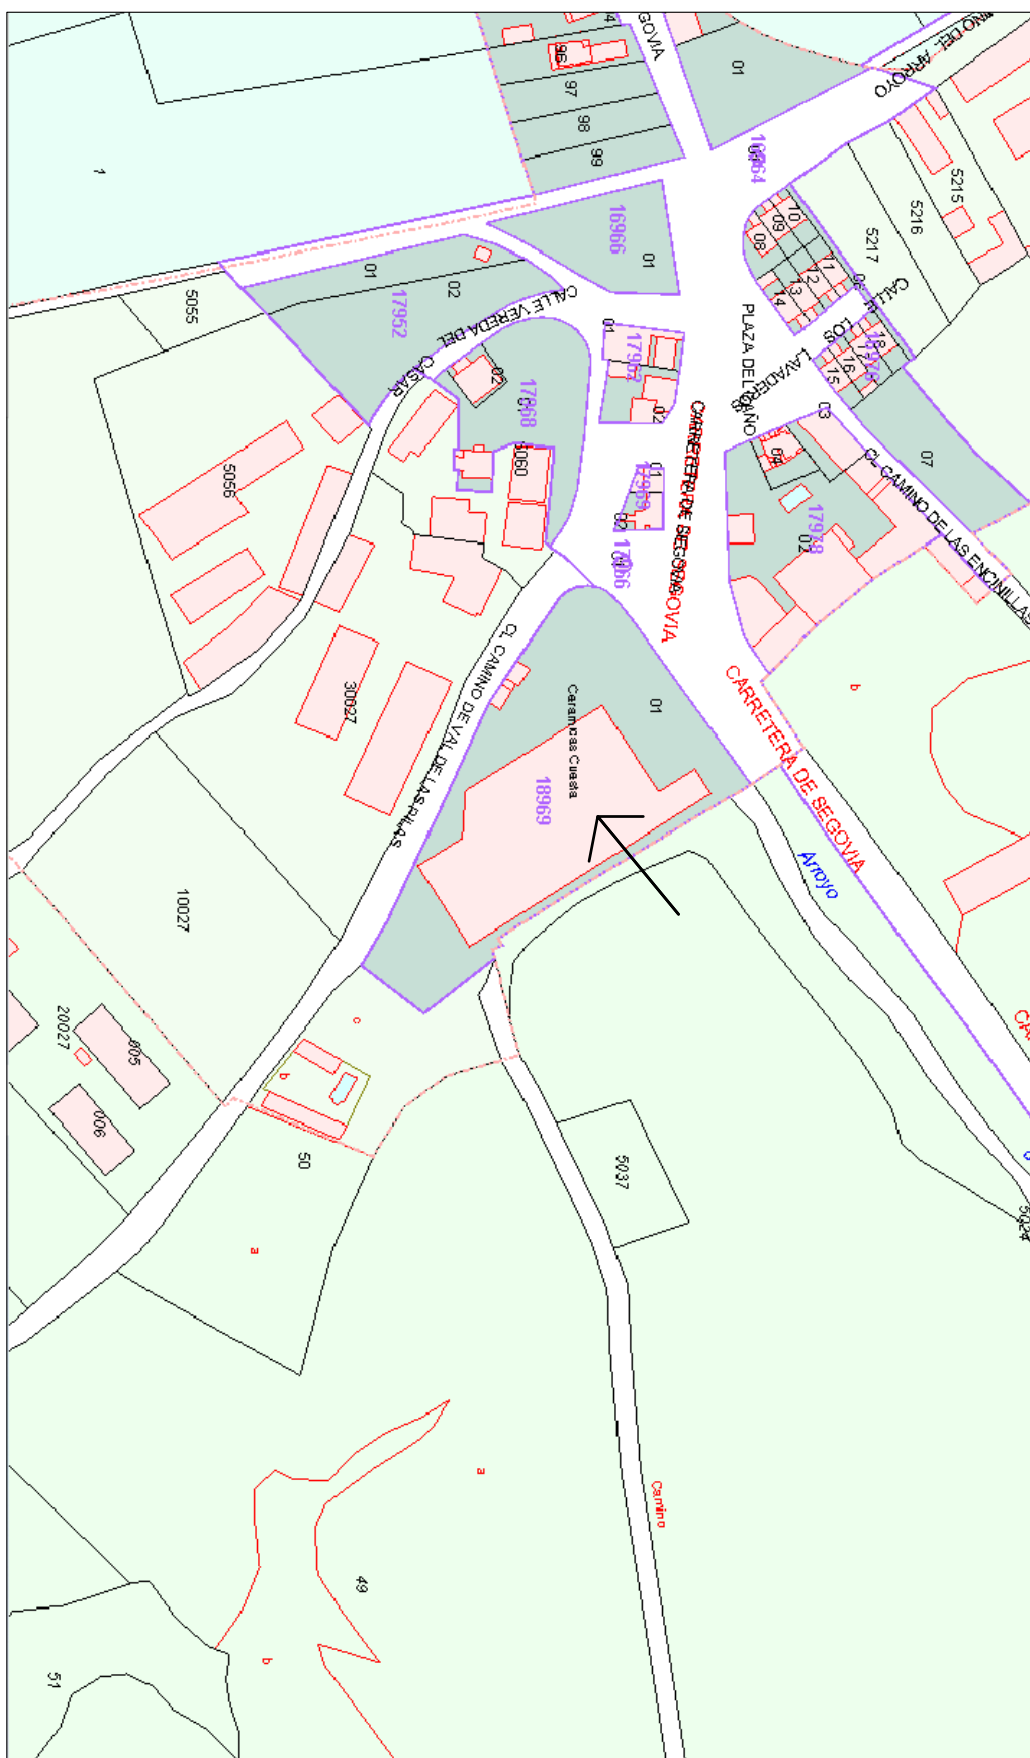

Colegio Oficial de
Aparejadores y Arquitectos Técnicos
de Segovia

VISADO

TRAMITACIÓN TELEMÁTICA
20/01/2020 - 000038/20

PROMOTOR: ARIDOS SIRO
EMPLAZAMIENTO: VAL DE LAS PILAS, S/N - 40390 VALSECA
COLEGIADOS: JORGE R. DE ANDRES MARTOS

NAVE FUERA DE ACTUACION



PLANTA. ESTADO ACTUAL

ENCARGADO POR: ARIDOS SIRO, S.L.	DIC 2019	PLANO Nº
	ESCALA: 1/100	02
PLANO DE: PLANTA		
Arquitecto Técnico JORGE DE ANDRES MARTOS COLEGIADO 568		
ECTO DE : ABILITACION DE CUBIERTA SIN CAMBIO DE USO de las Pilas S/N. REF.CAT. 1896901VL0319N0001KL.Valseca.Segovia.		



10.57

LECTO DE:

de las Pilas S/N. REF.CAT. 1896901VL0319N0001KL. Valseca.Segovia.

Arquitecto Técnico

JORGE DE ANDRES MARTOS
COLEGIADO 568

ENCARGADO POR:
ARIDOS SIRO, S.L.

PLANO DE:

PLANTA DE CUBIERTA

D/C 2019


ESCALA:

1/100

PIANO N°


30



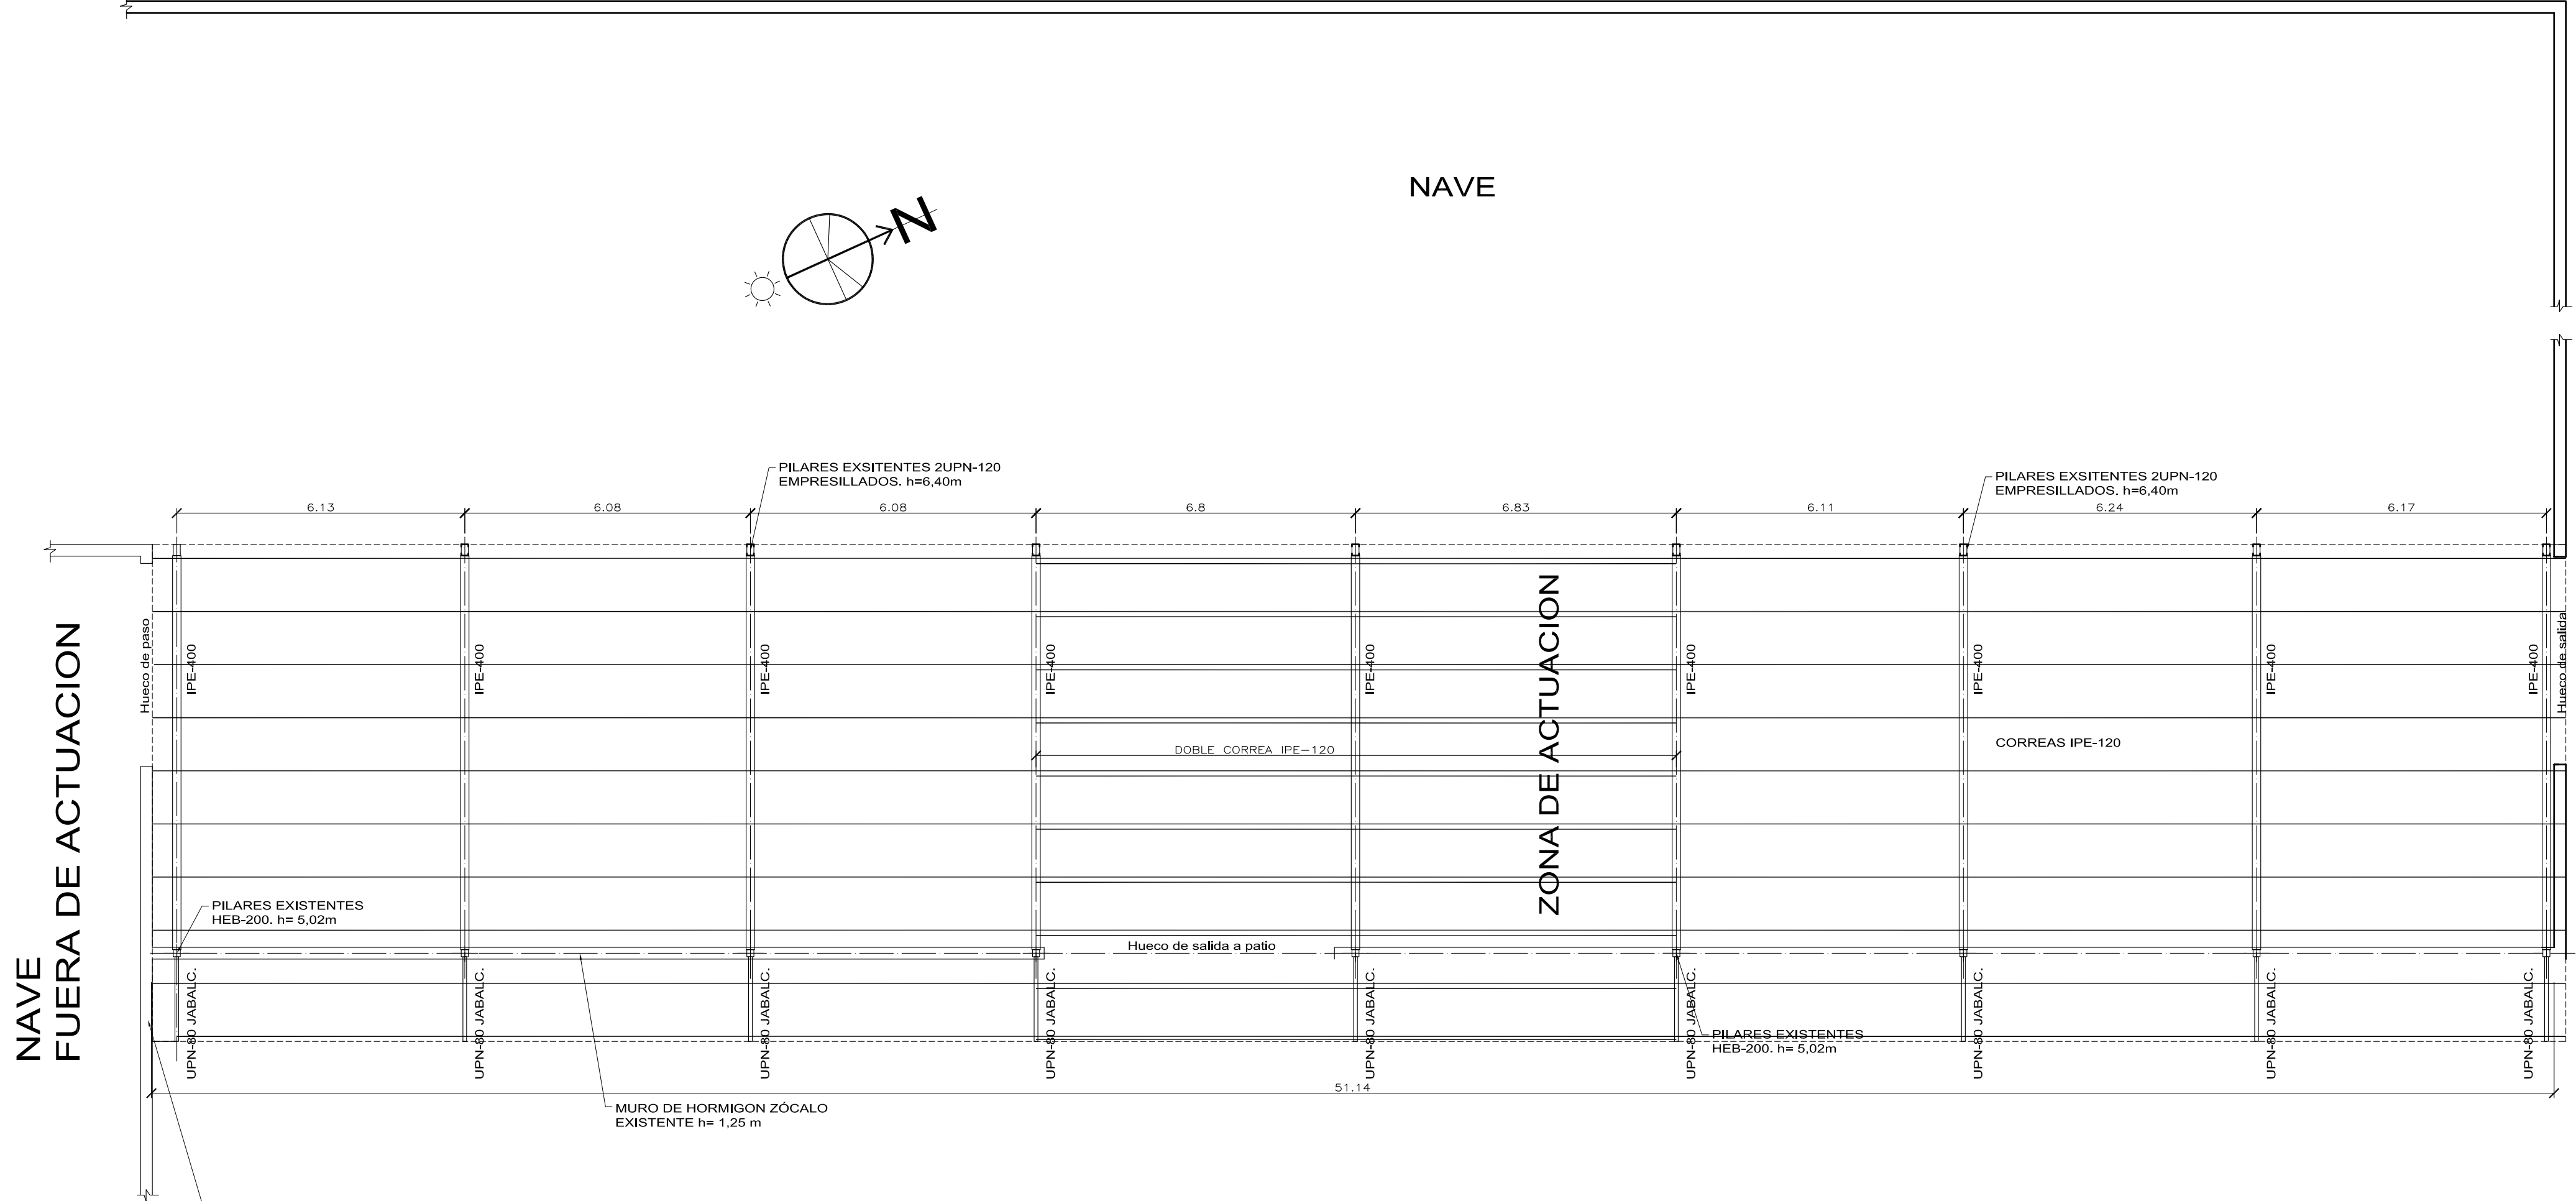

TABIQUE DE LAD.CERAMICO
COMPARTIMENTADOR

NAVE
FUERA DE ACTUACION

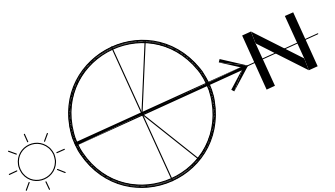

NAVE

ZONA DE ACTUACION