
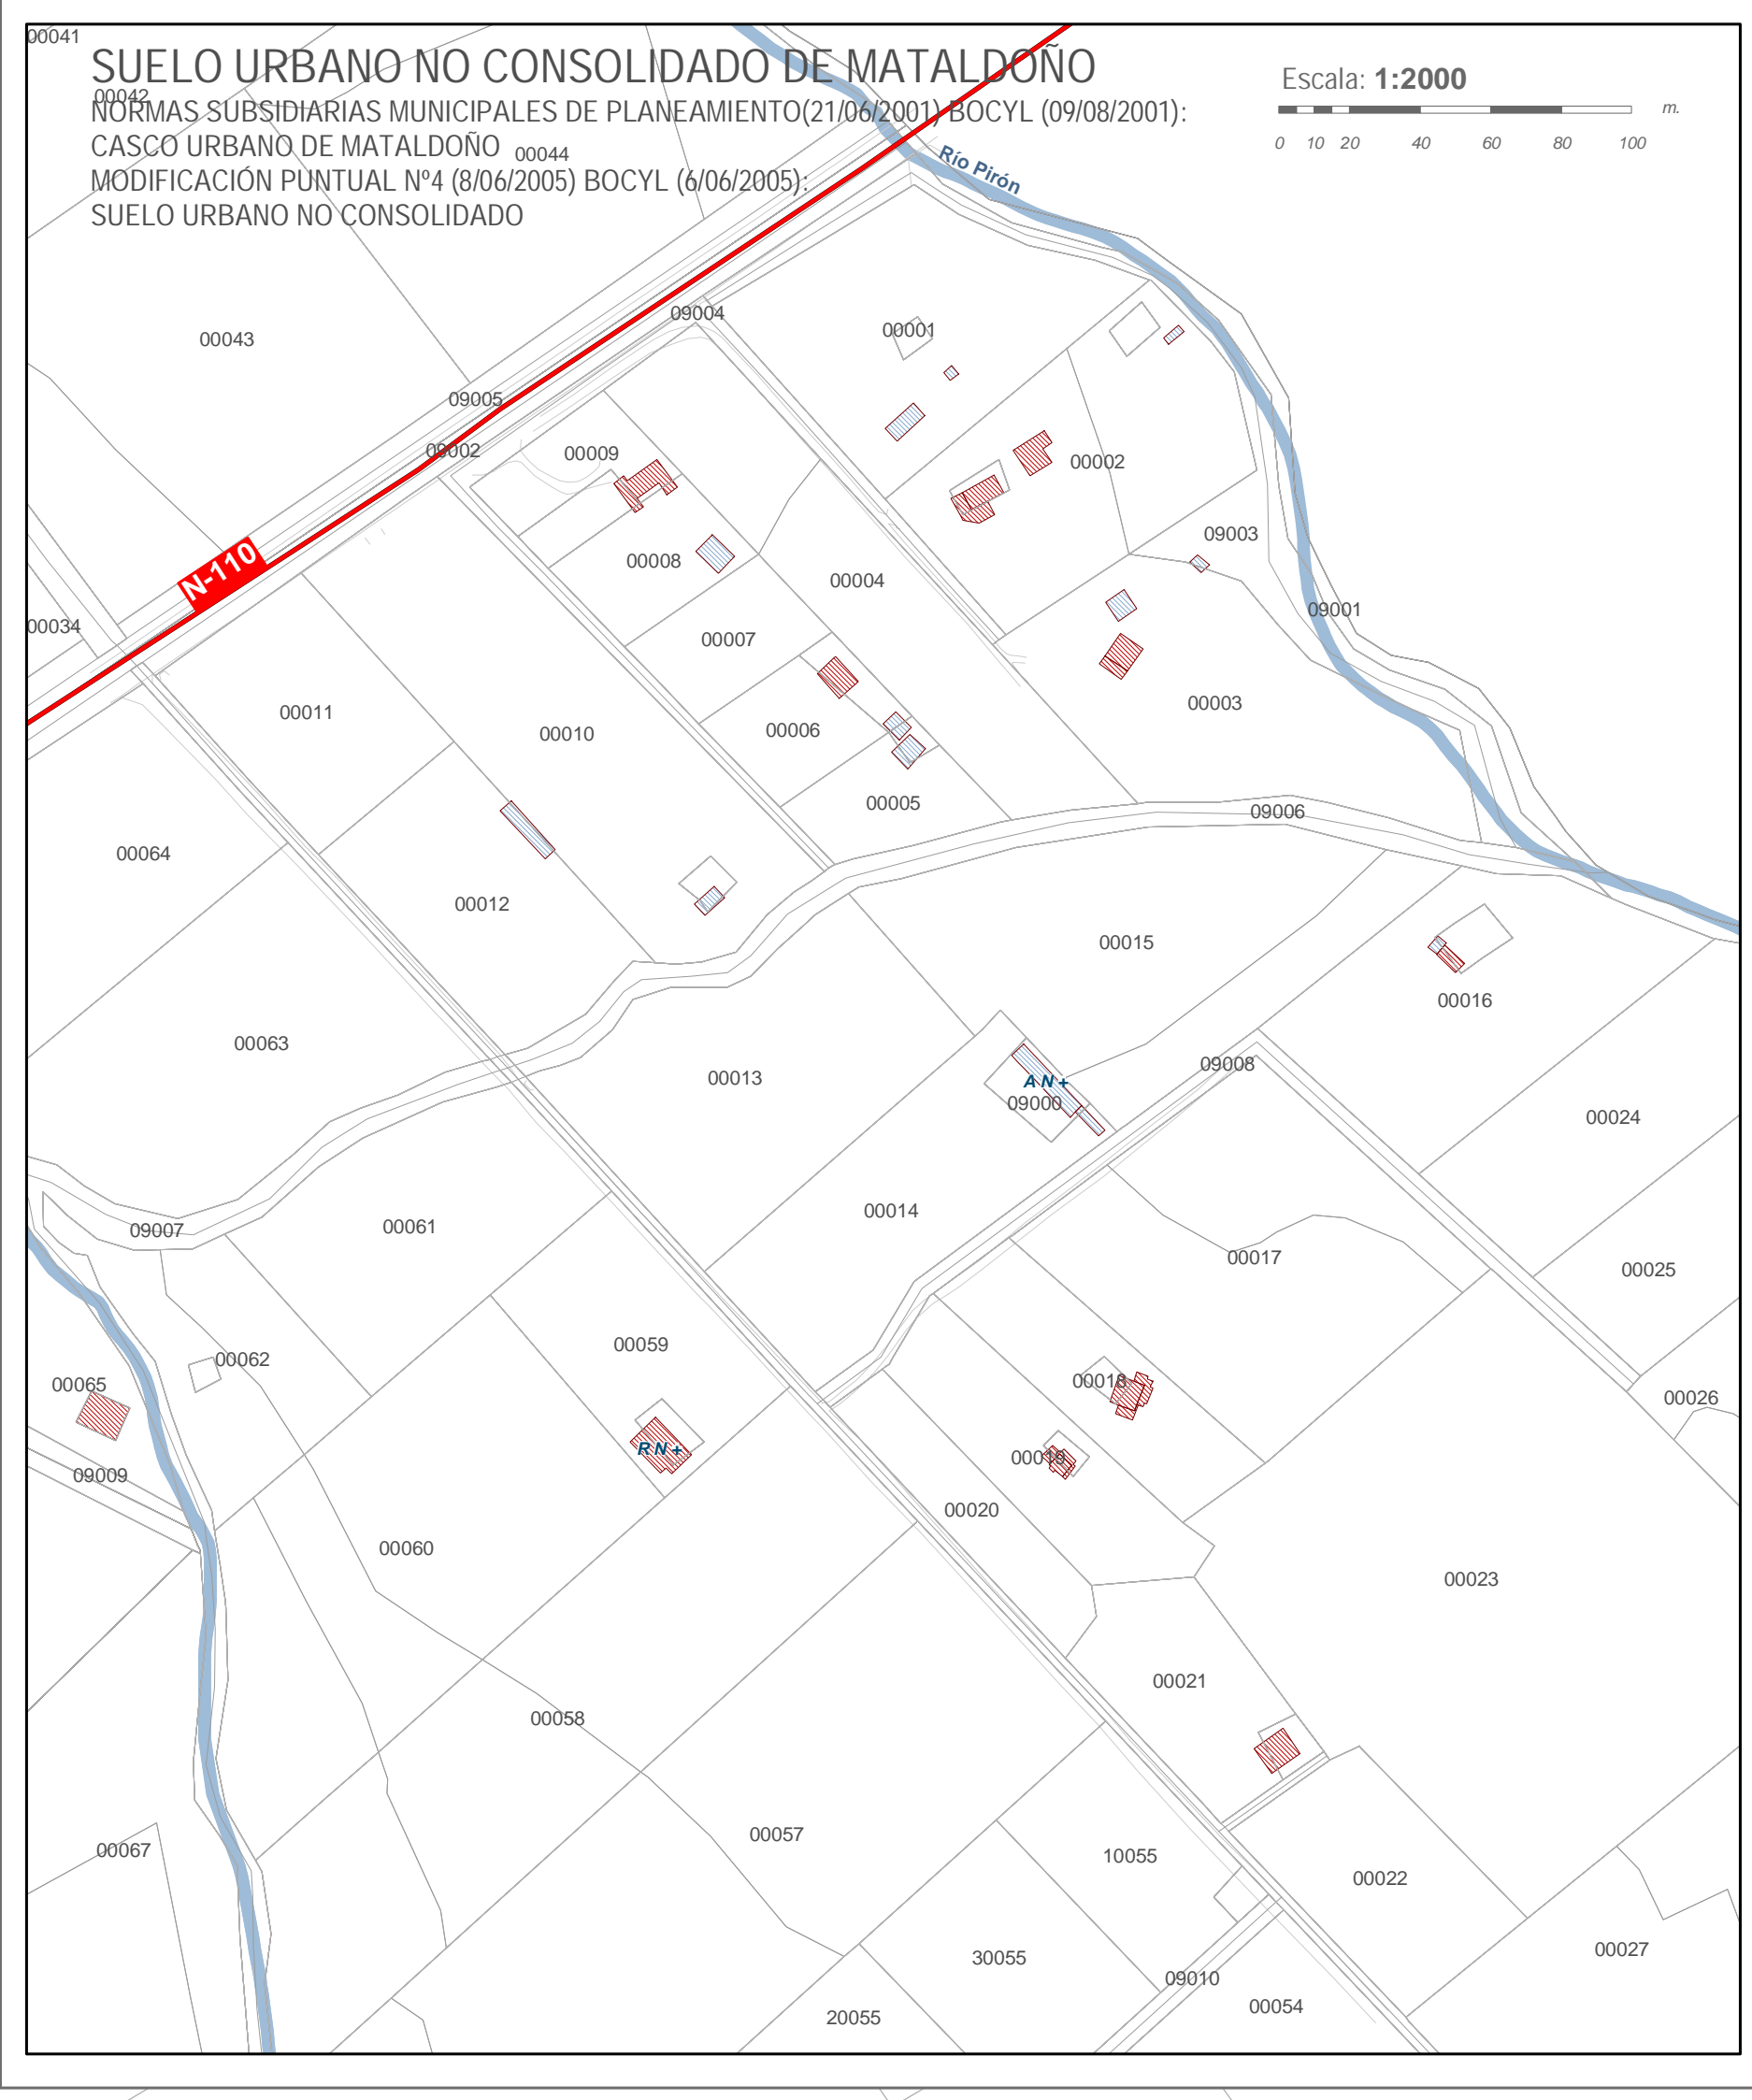


SUELO URBANO DE BASARDILLA

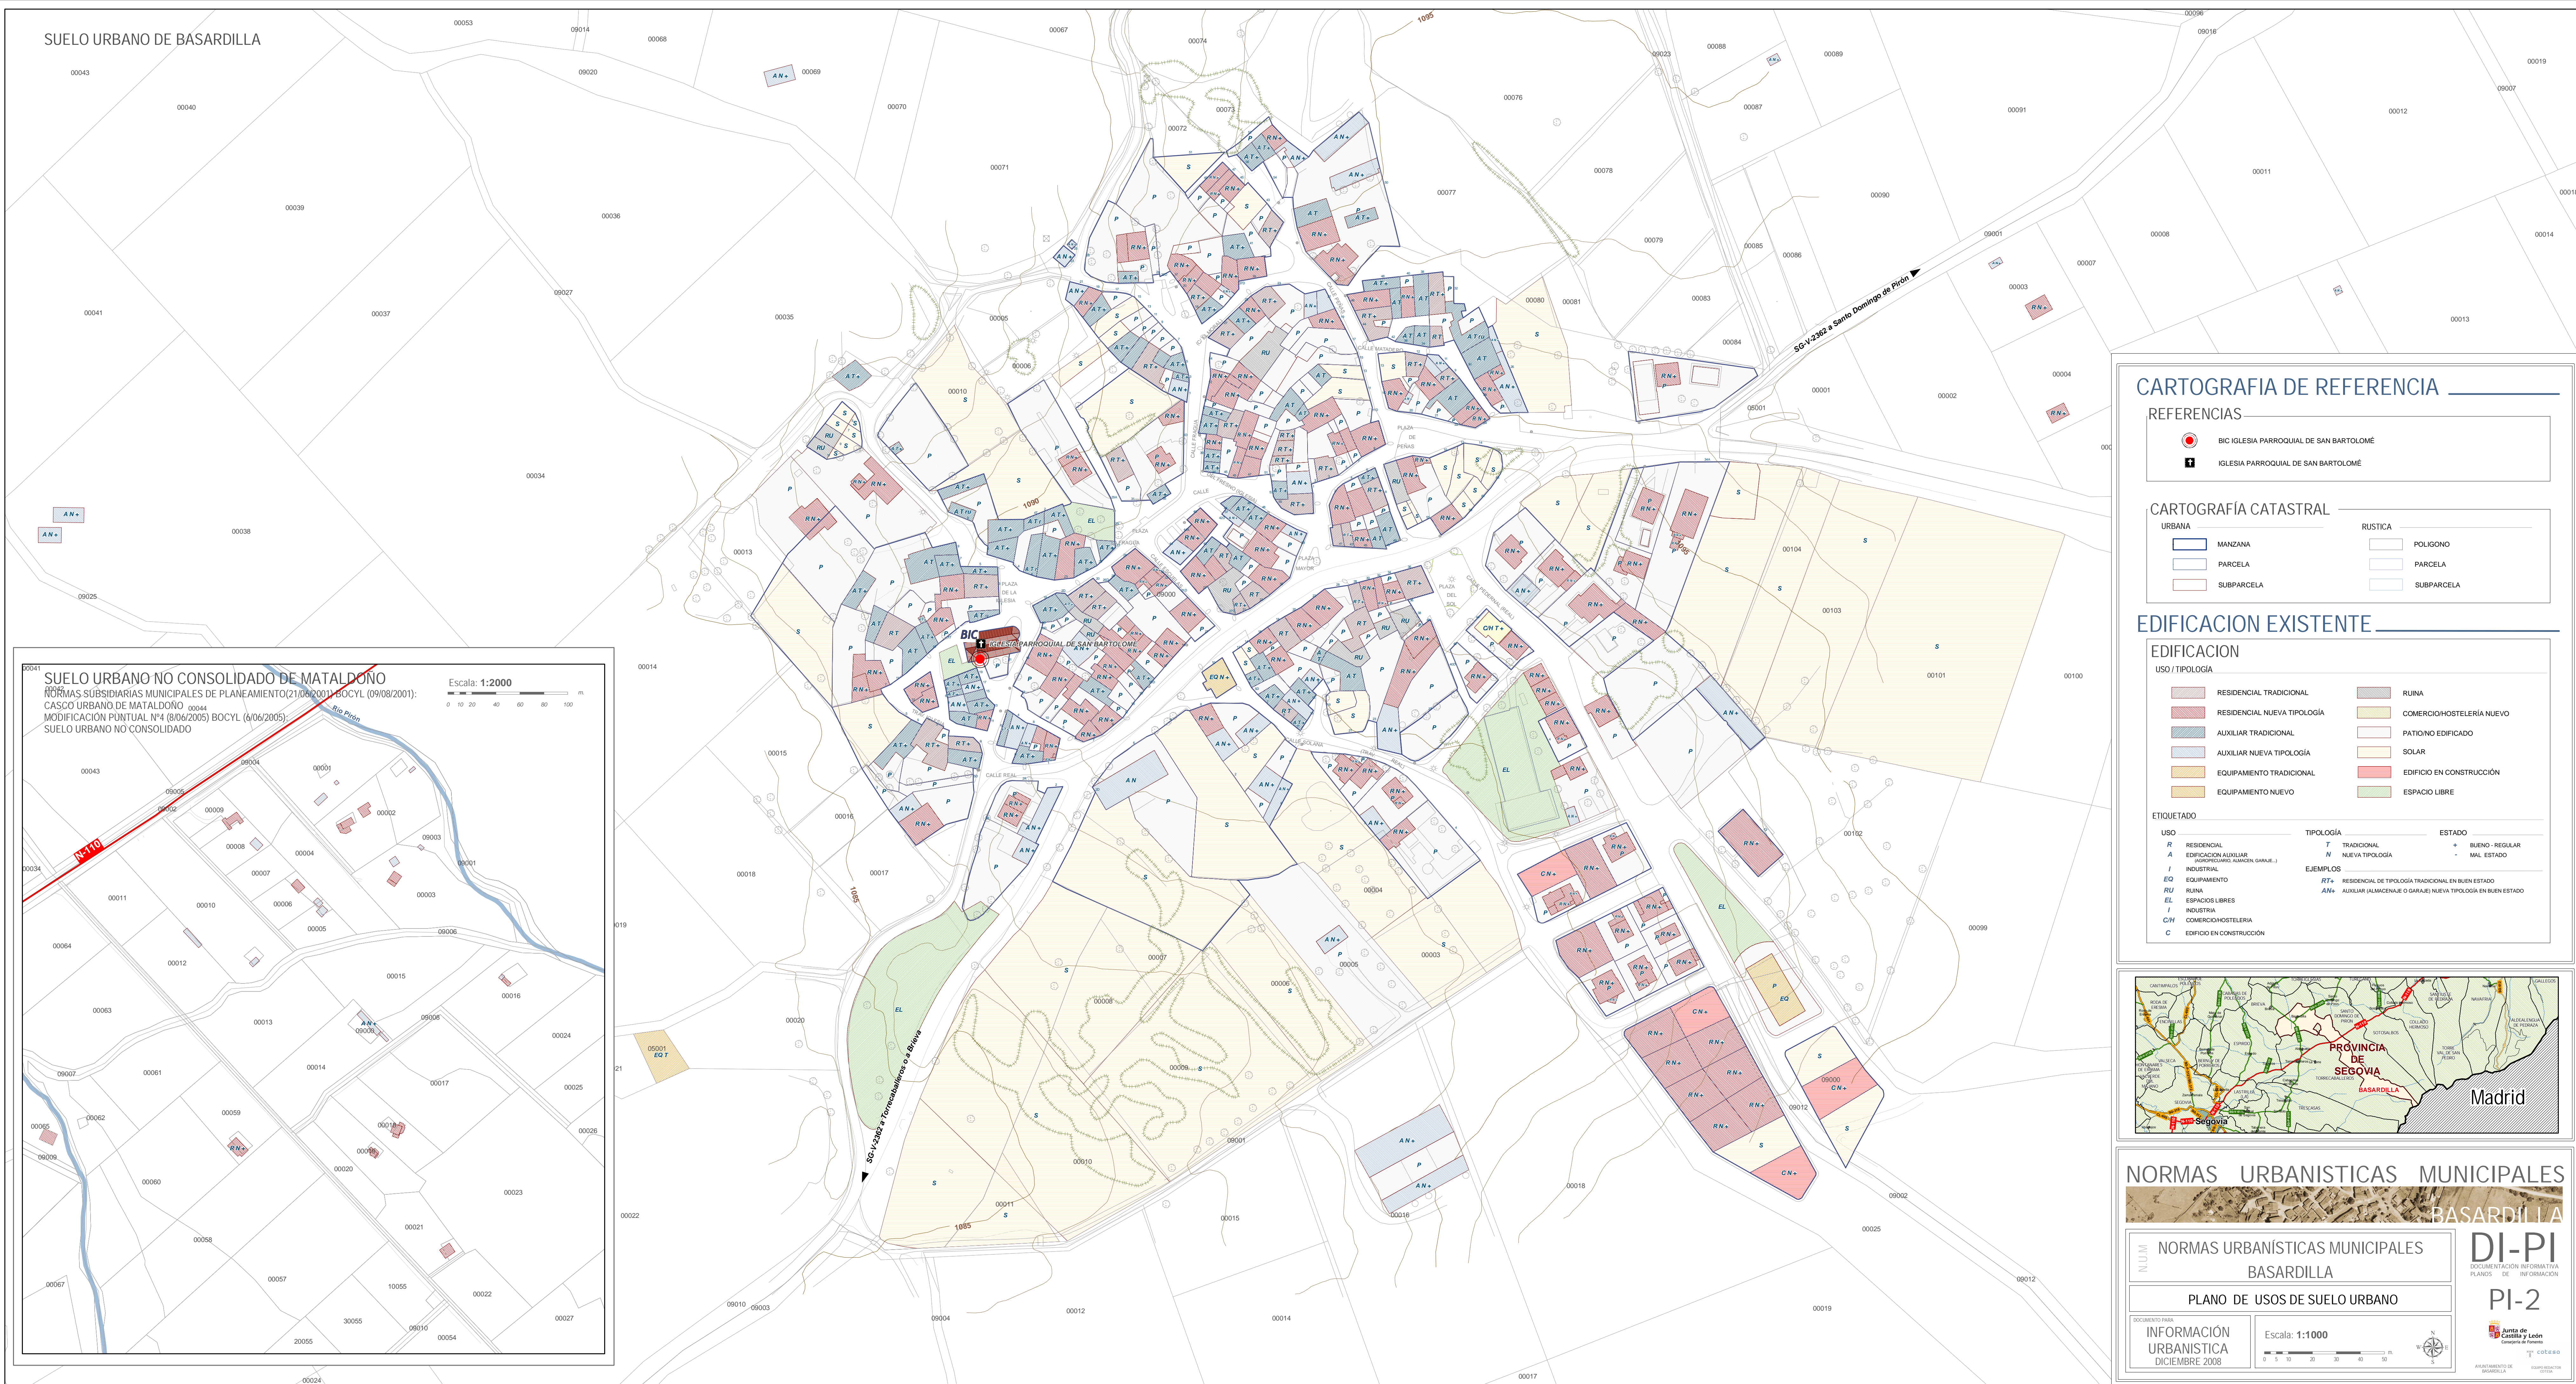

### CARTOGRAFIA DE REFERENCIA

REFERENCIAS

- BIC IGLESIA PARROQUIAL DE SAN BARTOLOME
- IGLESIA PARROQUIAL DE SAN BARTOLOME

### CARTOGRAFIA CATASTRAL

<b>URBANA</b>	<b>RUSTICA</b>
MANZANA	POLIGONO
PARCELA	PARCELA
SUBPARCELA	SUBPARCELA

### EDIFICACION EXISTENTE

#### EDIFICACION


USO / TIPOLOGIA

RESIDENCIAL TRADICIONAL	RUINA
RESIDENCIAL NUEVA TIPOLOGIA	COMERCIO/HOSTELERIA NUEVO
AUXILIAR TRADICIONAL	PATIÑO EDIFICADO
AUXILIAR NUEVA TIPOLOGIA	SOLAR
EQUIPAMIENTO TRADICIONAL	EDIFICIO EN CONSTRUCCION
EQUIPAMIENTO NUEVO	ESPACIO LIBRE

#### ETIQUETADO

USO	TIPOLOGIA	ESTADO
R RESIDENCIAL	T TRADICIONAL	+ BUENO - REGULAR
A EDIFICACION AUXILIAR	N NUEVA TIPOLOGIA	- MAL ESTADO
I INDUSTRIAL		
EQ EQUIPAMIENTO		
RU RUINA		
EL ESPACIOS LIBRES		
I INDUSTRIA		
CH COMERCIO/HOSTELERIA		
C EDIFICIO EN CONSTRUCCION		

EJEMPLOS  
 RT+ RESIDENCIAL DE TIPOLOGIA TRADICIONAL EN BUEN ESTADO  
 AN+ AUXILIAR (ALMACENAJE O GARAJE) NUEVA TIPOLOGIA EN BUEN ESTADO

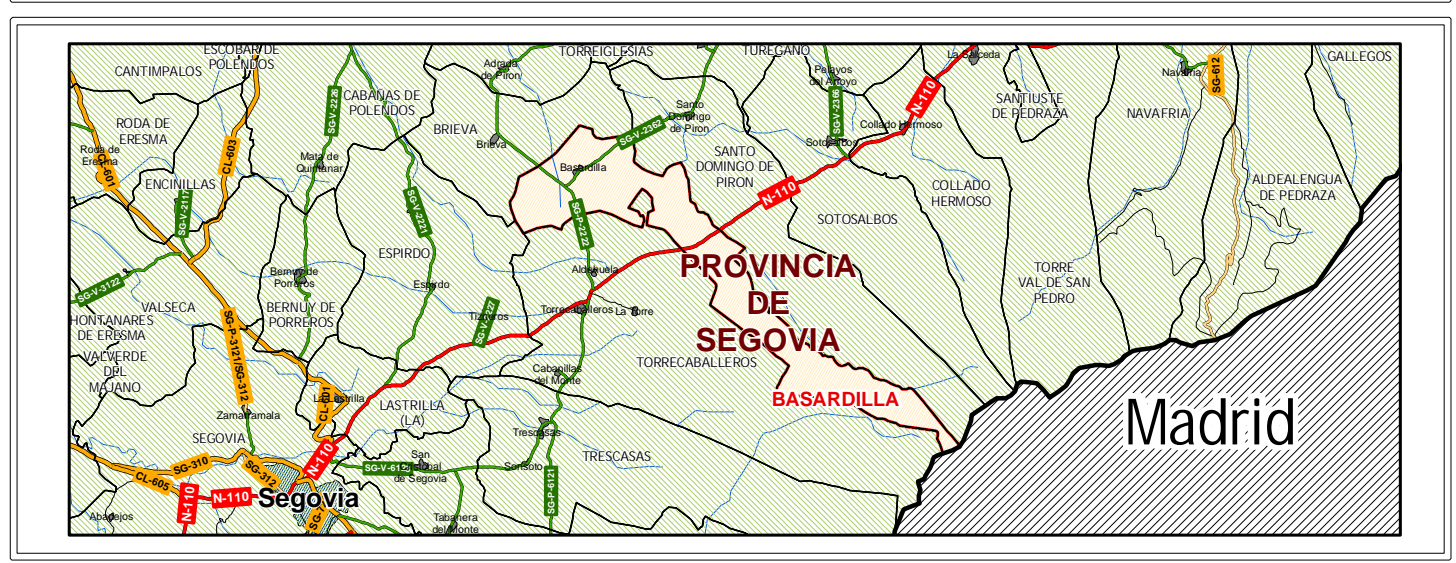

## NORMAS URBANISTICAS MUNICIPALES

### BASARDILLA

PLAN DE USOS DE SUELO URBANO

INFORMACION URBANISTICA  
 DICIEMBRE 2008

Escala: 1:1000

DI-PI DOCUMENTACION INFORMATIVA PLANOS DE INFORMACION  
 PI-2

Junta de Castilla y León  
 Consejo de Planeamiento

Asentamiento de Basardilla