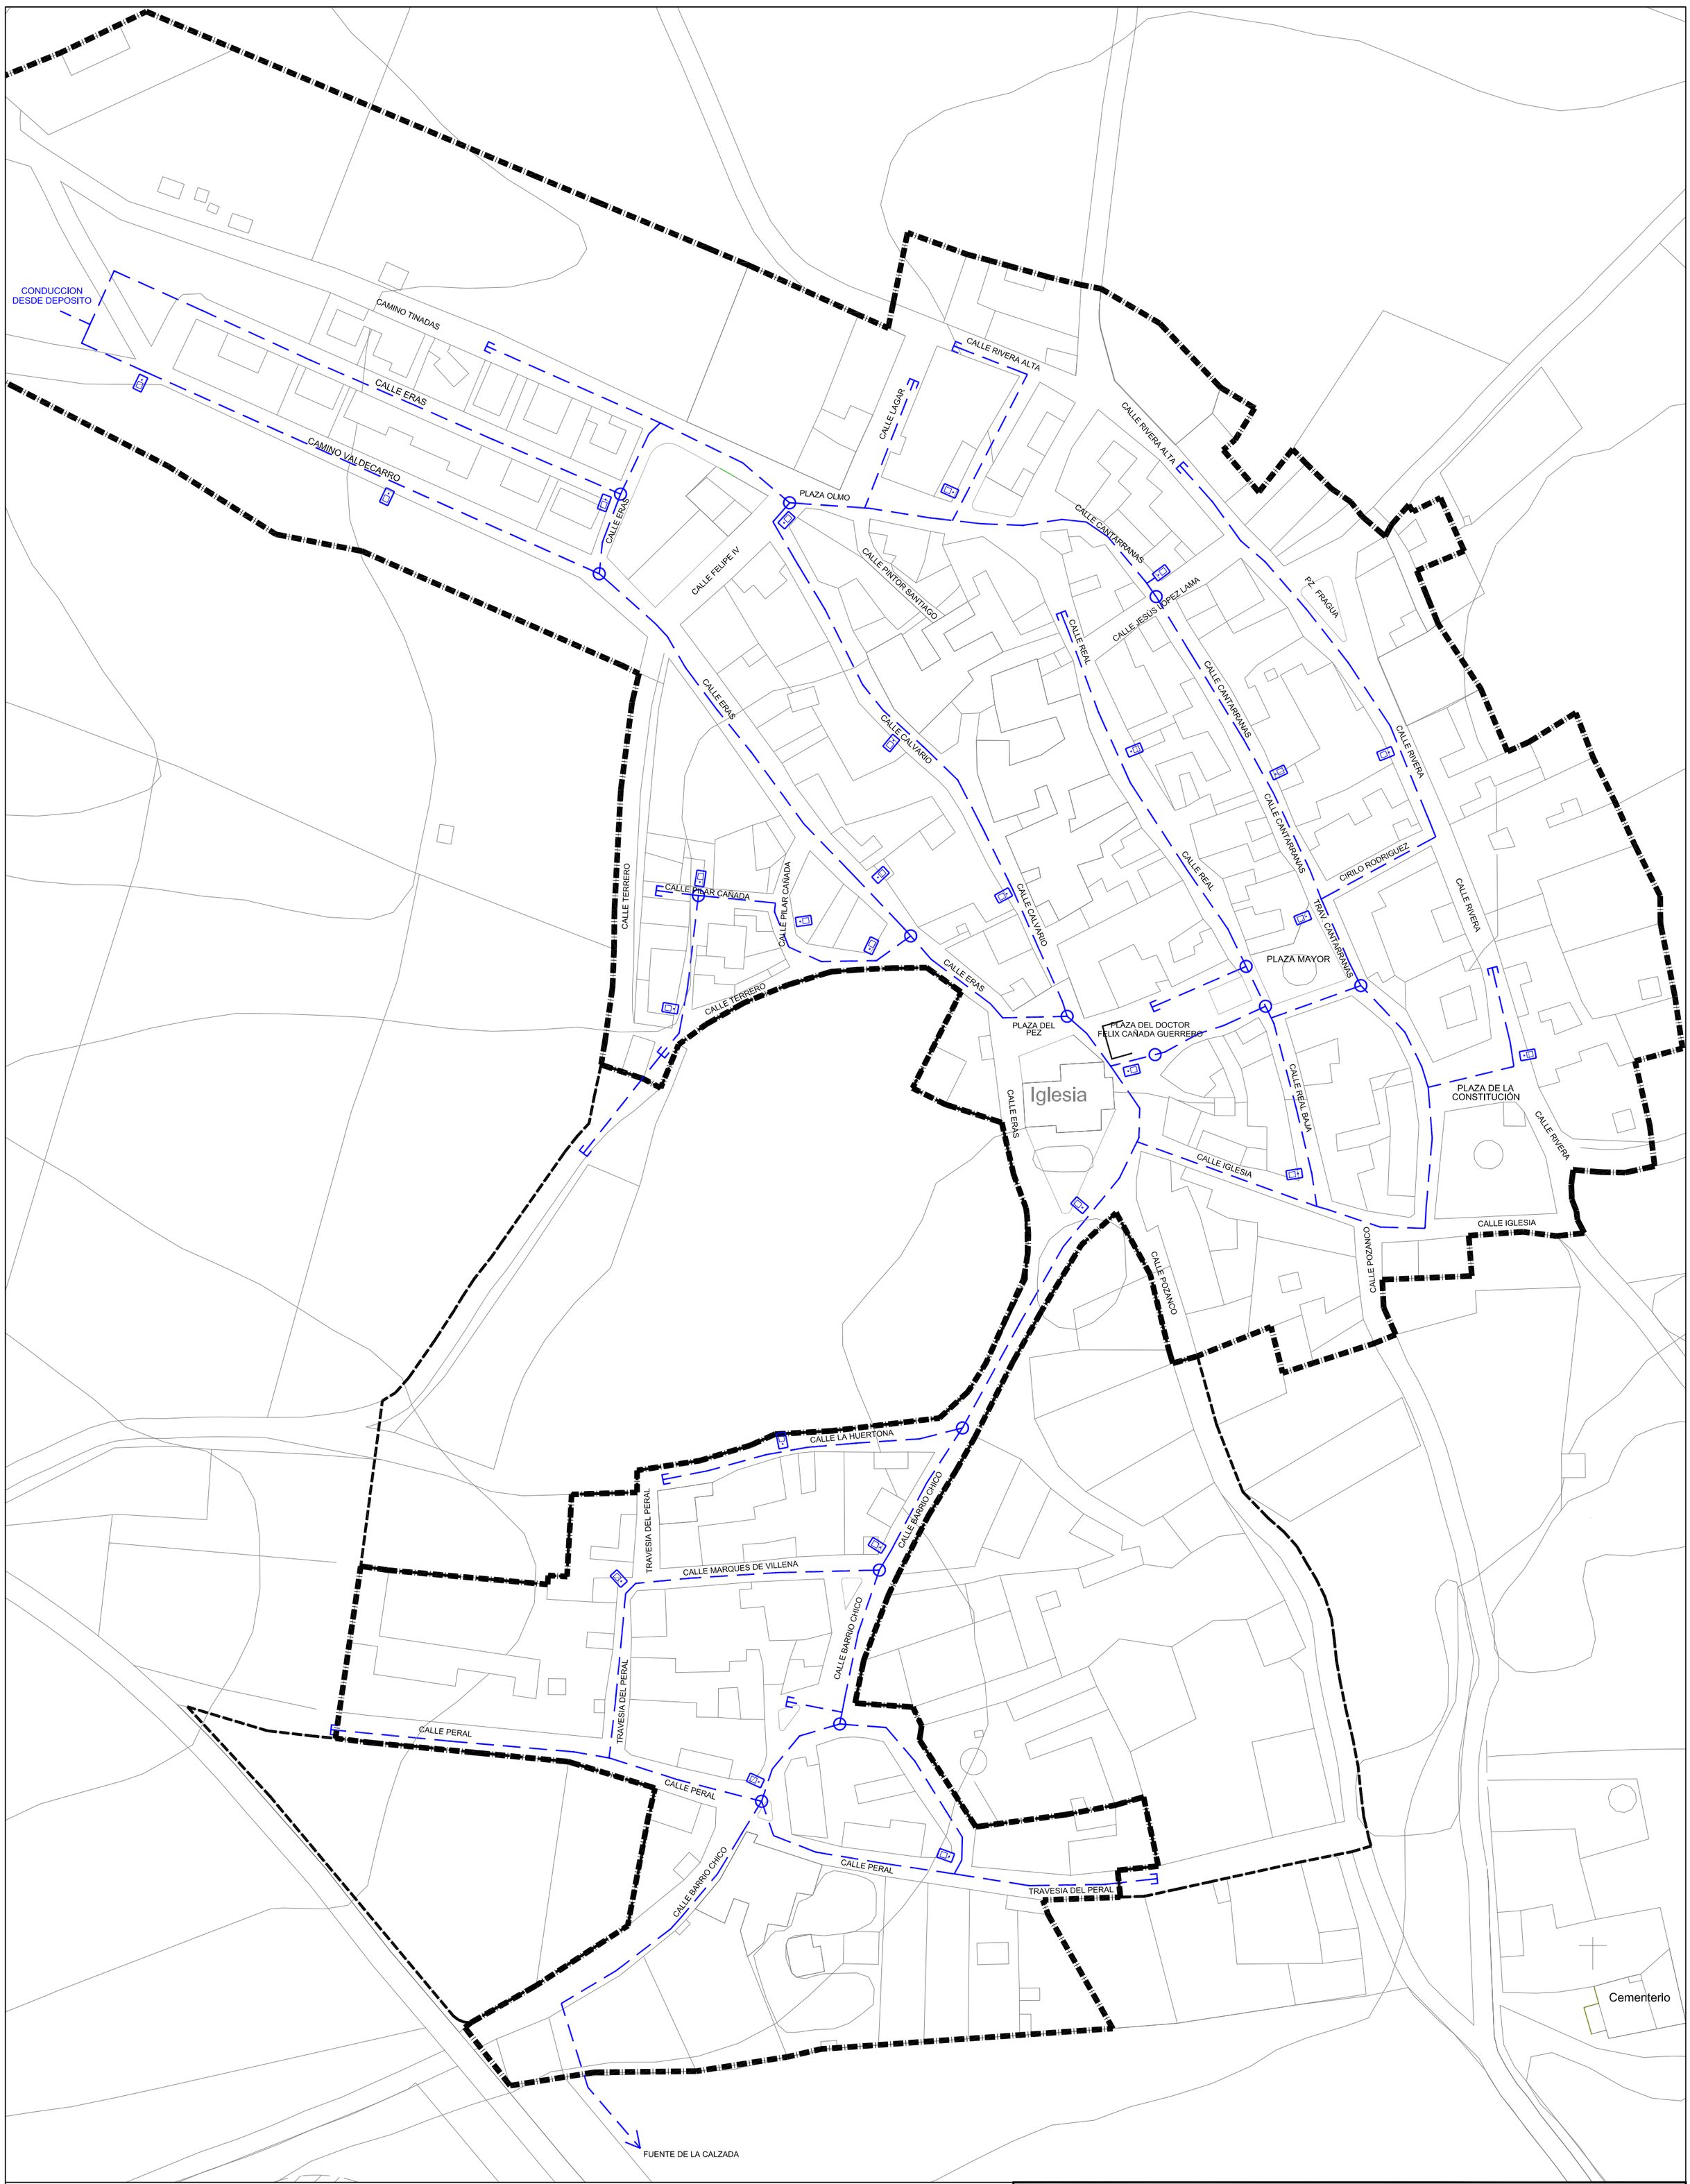

Llave

Arqueta de registro con llave

Boca de riego

Sondeo de perforación

Brida ciega

Red de abastecimiento

Límite SUC

Límite SU-NC

ESCALA GRAFICA 1/1.500

CE 0 100

NORMAS URBANÍSTICAS MUNICIPALES

CEDILLO DE LA TORRE (SEGOVIA)

FASE ADMINISTRATIVA:
APROBACION INICIAL

TITULO DEL PLANO:
INFORMACIÓN
RED DE ABASTECIMIENTO

Nº DEL PLANO:
PI-2.01

FECHA: Junio 2009

ESCALA: 1/1.500

EQUIPO REDACTOR: SGS Tecnos S.A.

Nº ORDEN Y NUMERACION: 40052-1

N