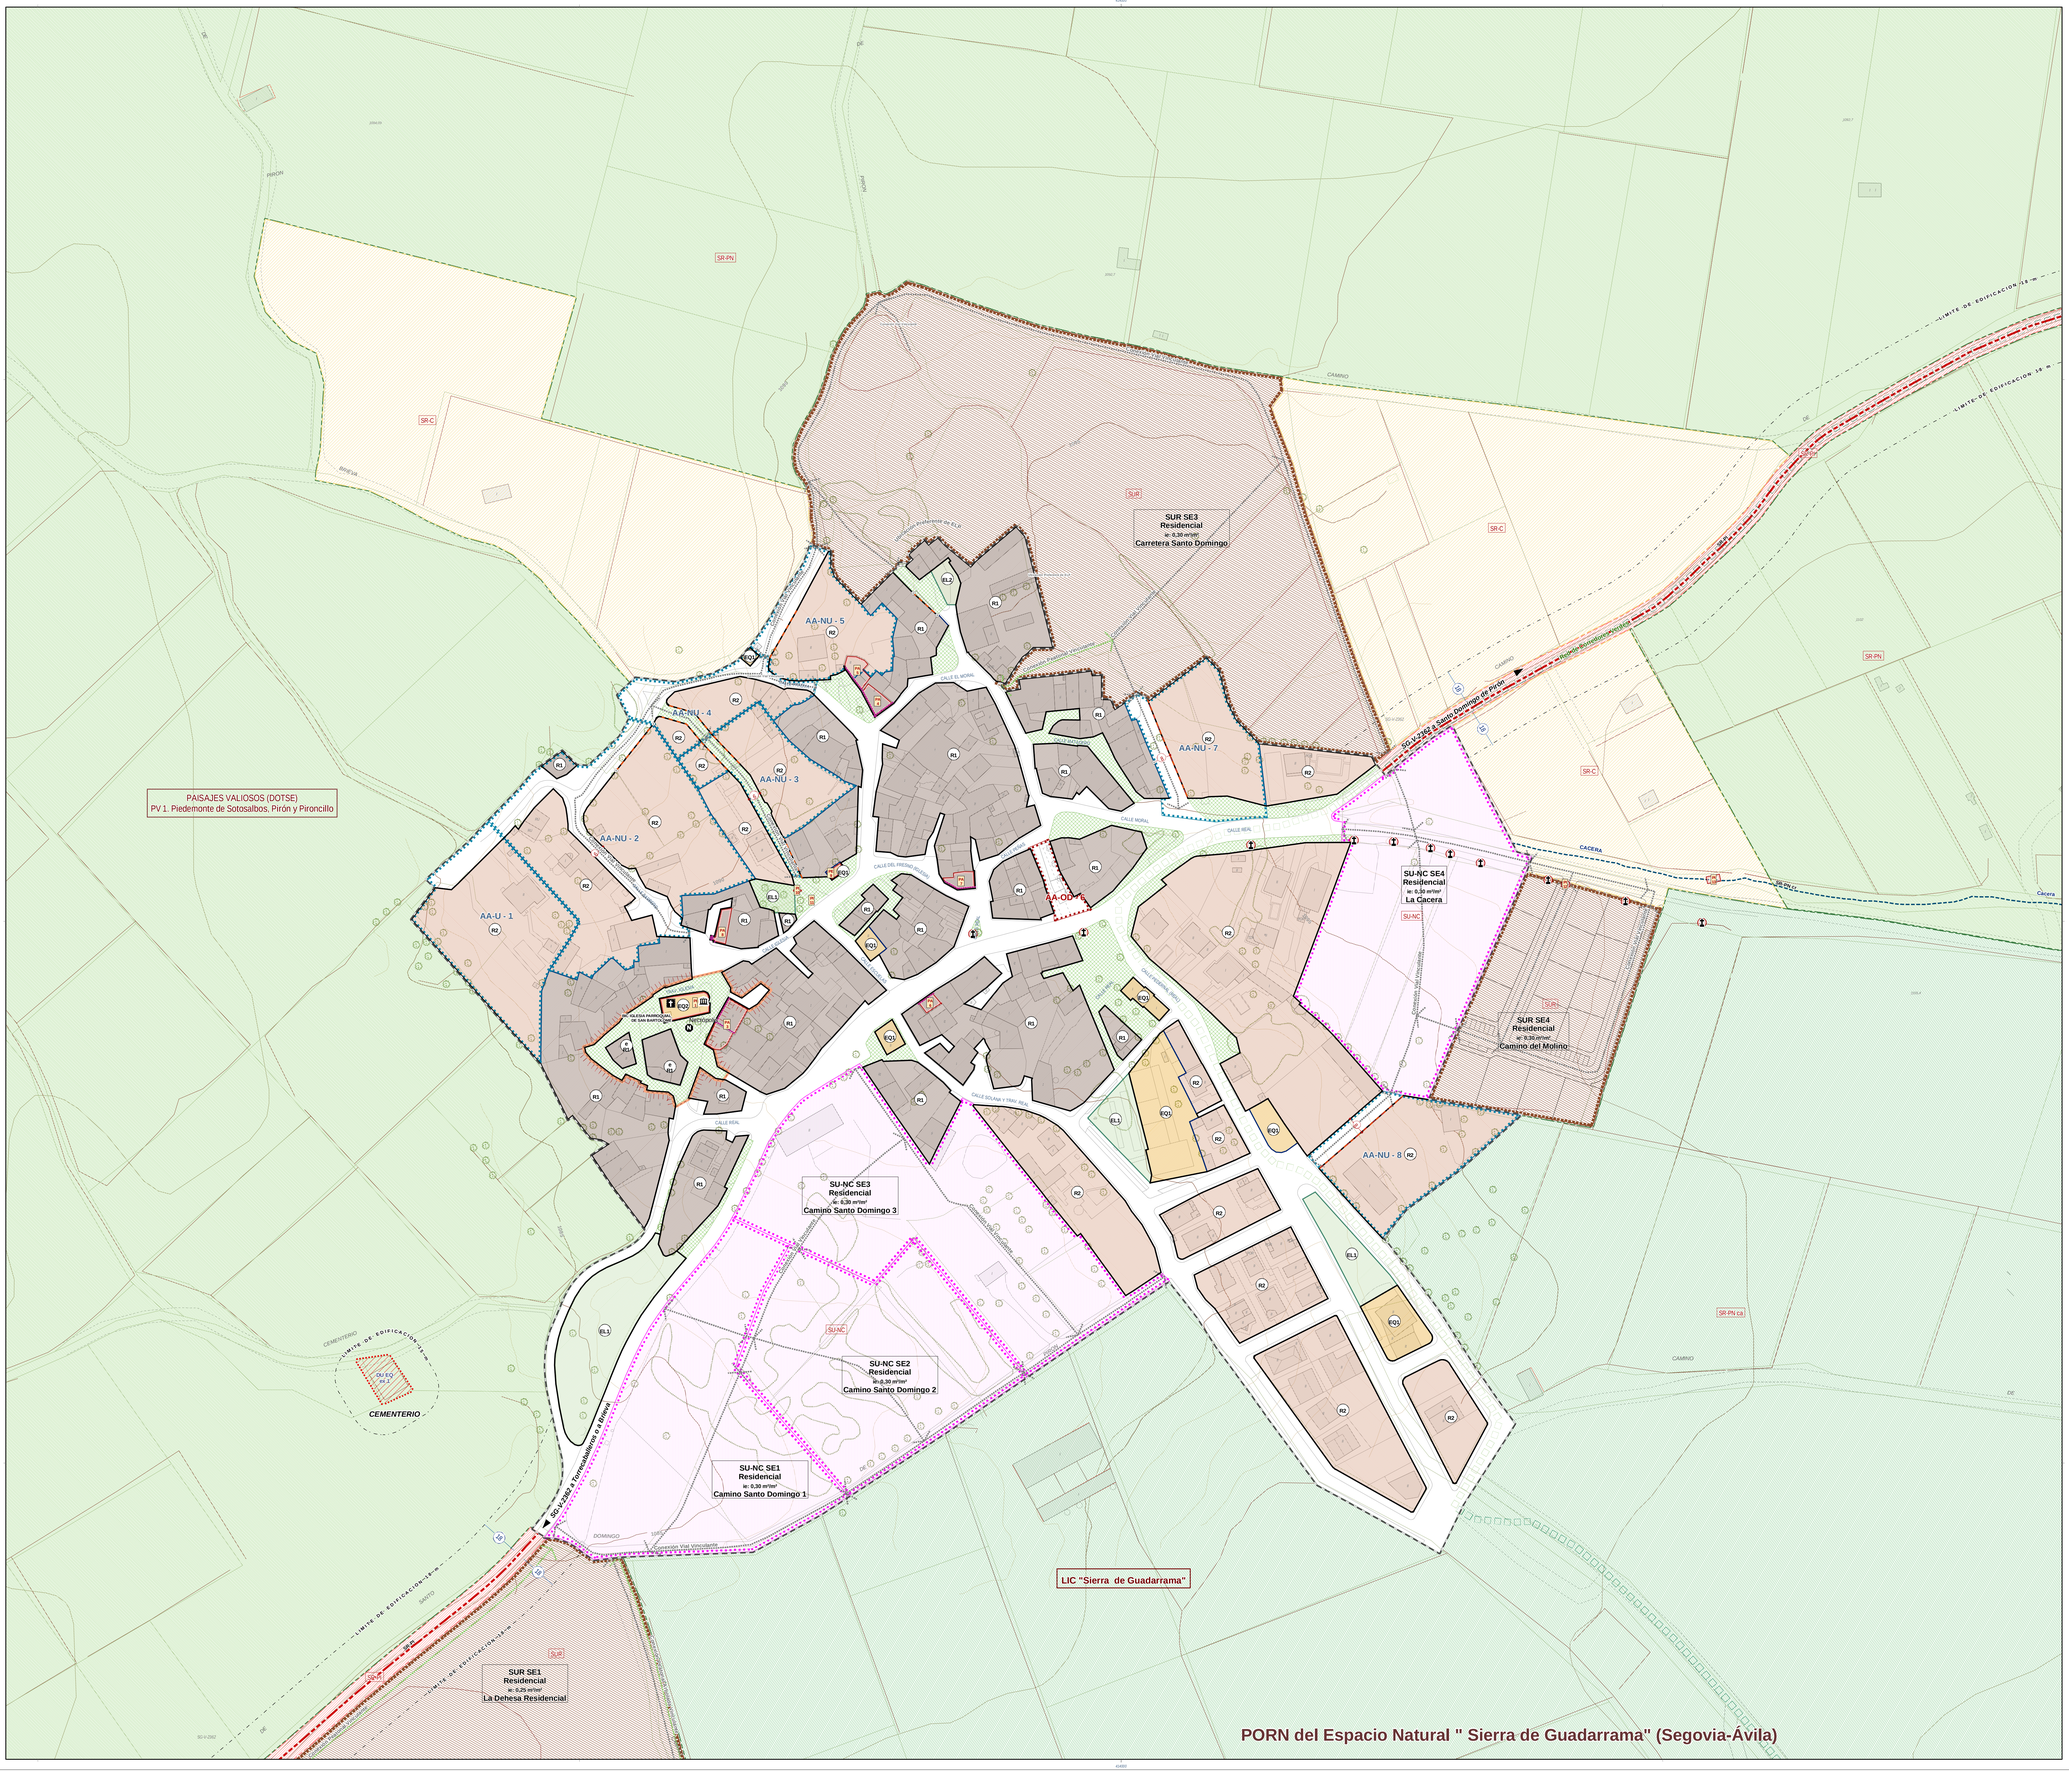

SUELO URBANO

CLASIFICACIÓN

- LÍMITE DEL SUELO URBANO
- SUELO URBANO NO CONSOLIDADO

CALIFICACIÓN, ORDENANZAS DE EDIFICACIÓN

RESIDENCIAL

- R1 RESIDENCIAL TRADICIONAL
- R2 RESIDENCIAL DE BORDE

ESPACIO LIBRE

- EL 2 ESPACIO LIBRE PRIVADO

SISTEMAS LOCALES

EQUIPAMIENTOS

- EQ 1 EQUIPAMIENTO PÚBLICO
- EQ2 EQUIPAMIENTO PRIVADO

ESPACIO LIBRE

- EL 1 ESPACIO LIBRE PÚBLICO

VIARIO

- VIARIO PÚBLICO
- ÁREA ESTANCIAL PRIMARIA

ETIQUETADO

- R1 — NÚMERO DE PLANTAS (e = Existente)
- ORDENANZA DE REFERENCIA

ÁMBITOS DE PLANEAMIENTO Y GESTIÓN

- SECTOR EN SUELO URBANIZABLE
- SECTOR EN SUELO URBANO NO CONSOLIDADO
- AA-NU ACTUACIÓN AISLADA DE NORMALIZACIÓN Y URBANIZACIÓN
- AA-U ACTUACIÓN AISLADA DE URBANIZACIÓN
- AA-OD ACTUACIÓN AISLADA DE OCUPACIÓN DIRECTA

ETIQUETADO

AA-NU-1
- INDICADOR DE ÁMBITO DE GESTIÓN
- NÚMERO DE REFERENCIA

SUR SE1
Residencial
ac: 0,25 m²/m²
La Dehesa Residencial
- INDICADOR DE SECTOR
- NÚMERO DE REFERENCIA DEL SECTOR
- USO GLOBAL
- INDICE DE EDIFICABILIDAD
- DENOMINACIÓN
- CATEGORÍA DEL SUELO

AA-OD-6
- INDICADOR DE ÁMBITO DE GESTIÓN
- NÚMERO DE REFERENCIA

SU-NC SE1
Residencial
ac: 0,30 m²/m²
Camino de Santo Domingo 1
- INDICADOR DE SECTOR
- NÚMERO DE REFERENCIA DEL SECTOR
- USO GLOBAL
- INDICE DE EDIFICABILIDAD
- DENOMINACIÓN
- CATEGORÍA DEL SUELO

CATÁLOGO

- ELEMENTO CATALOGADO
- FACHADA AFECTADA POR LA PROTECCIÓN AMBIENTAL

ETIQUETADO

- IDENTIFICADOR DE LA FICHA DEL CATÁLOGO

OTRAS INDICACIONES

ACOTACIÓN ALINEACIONES Y LIMITE DE EDIFICACIÓN

- LÍMITE DE EDIFICACIÓN
- ALINEACIÓN EXISTENTE
- CAMBIO DE ALINEACIÓN
- ACOTACIÓN PERPENDICULAR
- COTA DE LÍMITE DE EDIFICACIÓN: 18 m.
- REFERENCIA DE COTA A ESQUINA DE EDIFICACIÓN

CONEXIONES VINCULANTES

- CONEXIÓN VIAL
- CONEXIÓN PEATONAL
- CONEXIÓN PEATONAL (ARBOLADA)

INFORMACIÓN CARTOGRAFICA Y CATASTRAL

- CALLE MAYOR — CALLEJERO
- EDIFICADO — ALTURAS CARTOGRAFÍA E1000
- CARTOGRAFÍA 1:1.000 -1:10.000
- PARCELARIO RÚSTICO

ELEMENTOS CULTURALES

- ENTORNO DEL BIC — IGLESIA DE SAN BARTOLOMÉ
- PARCELAS AFECTADAS POR LA DELIMITACIÓN DEL BIC IGLESIA DE SAN BARTOLOMÉ
- VIACRUCIS PROCESIONAL
- NECRÓPOLIS

INFORMACIÓN AMBIENTAL Y NATURAL

RED DE CORREDORES VERDES

- RED DE CORREDORES VERDES
- RED DE CORREDORES VERDES (EN SUELO URBANO)

PORN del Espacio Natural " Sierra de Guadarrama" (Segovia-Ávila)

- ESPACIOS VALIOSOS (DOTSE) — PV 1. Piedemonte de Sotosalbos, Pirón y Pironcillo
- LIC "Sierra de Guadarrama"

SUELO RÚSTICO

CLASIFICACIÓN DEL SUELO

- SR-C — RÚSTICO COMÚN
- SR-PI — RÚSTICO CON PROTECCIÓN DE INFRAESTRUCTURAS
- SR-PN — RÚSTICO CON PROTECCIÓN NATURAL
- SR-PN ca — RÚSTICO CON PROTECCIÓN NATURAL (Uso compatible Tipo A)
- SR-PN cr — RÚSTICO CON PROTECCIÓN NATURAL (Cauces y riberas)

ETIQUETADO

- IDENTIFICADOR DE CATEGORÍA DEL SUELO
- IDENTIFICADOR DE SUBCATEGORÍA DEL SUELO

DOTACIONES URBANÍSTICAS

DOTACIONES, USO PREDOMINANTE

- DU EQ — DOTACIONES URBANÍSTICAS DE EQUIPAMIENTOS

ETIQUETADO

- INDICADOR DE TIPO DE DOTACIÓN
- INDICADOR DE USO GLOBAL
- ESTADO DEL SG. ex:EXISTENTE ob:A OBTENER
- NUMERO DE DOTACIÓN

NORMAS URBANISTICAS MUNICIPALES

BASARDILLA

N.U.M.

NORMAS URBANÍSTICAS MUNICIPALES
BASARDILLA

PLANO DE ORDENACION Y GESTIÓN

DN-PO
DOCUMENTACIÓN NORMATIVA
PLANOS DE ORDENACIÓN

PO-2

DOCUMENTO PARA
APROBACIÓN INICIAL
NOVIEMBRE 2009

Escala 1:1.000

0 5 10 20 30 40 50 m

Junta de Castilla y León
Consejería de Fomento

AYUNTAMIENTO DE BASARDILLA

EQUIPO REDACTOR
TYPSA

dib